


宗 地 图

单位: m.m²

宗地代码:

宗地座落: 江门市新会区崖门镇中心路青龙楼东座

宗地面积: 4263.82平方米

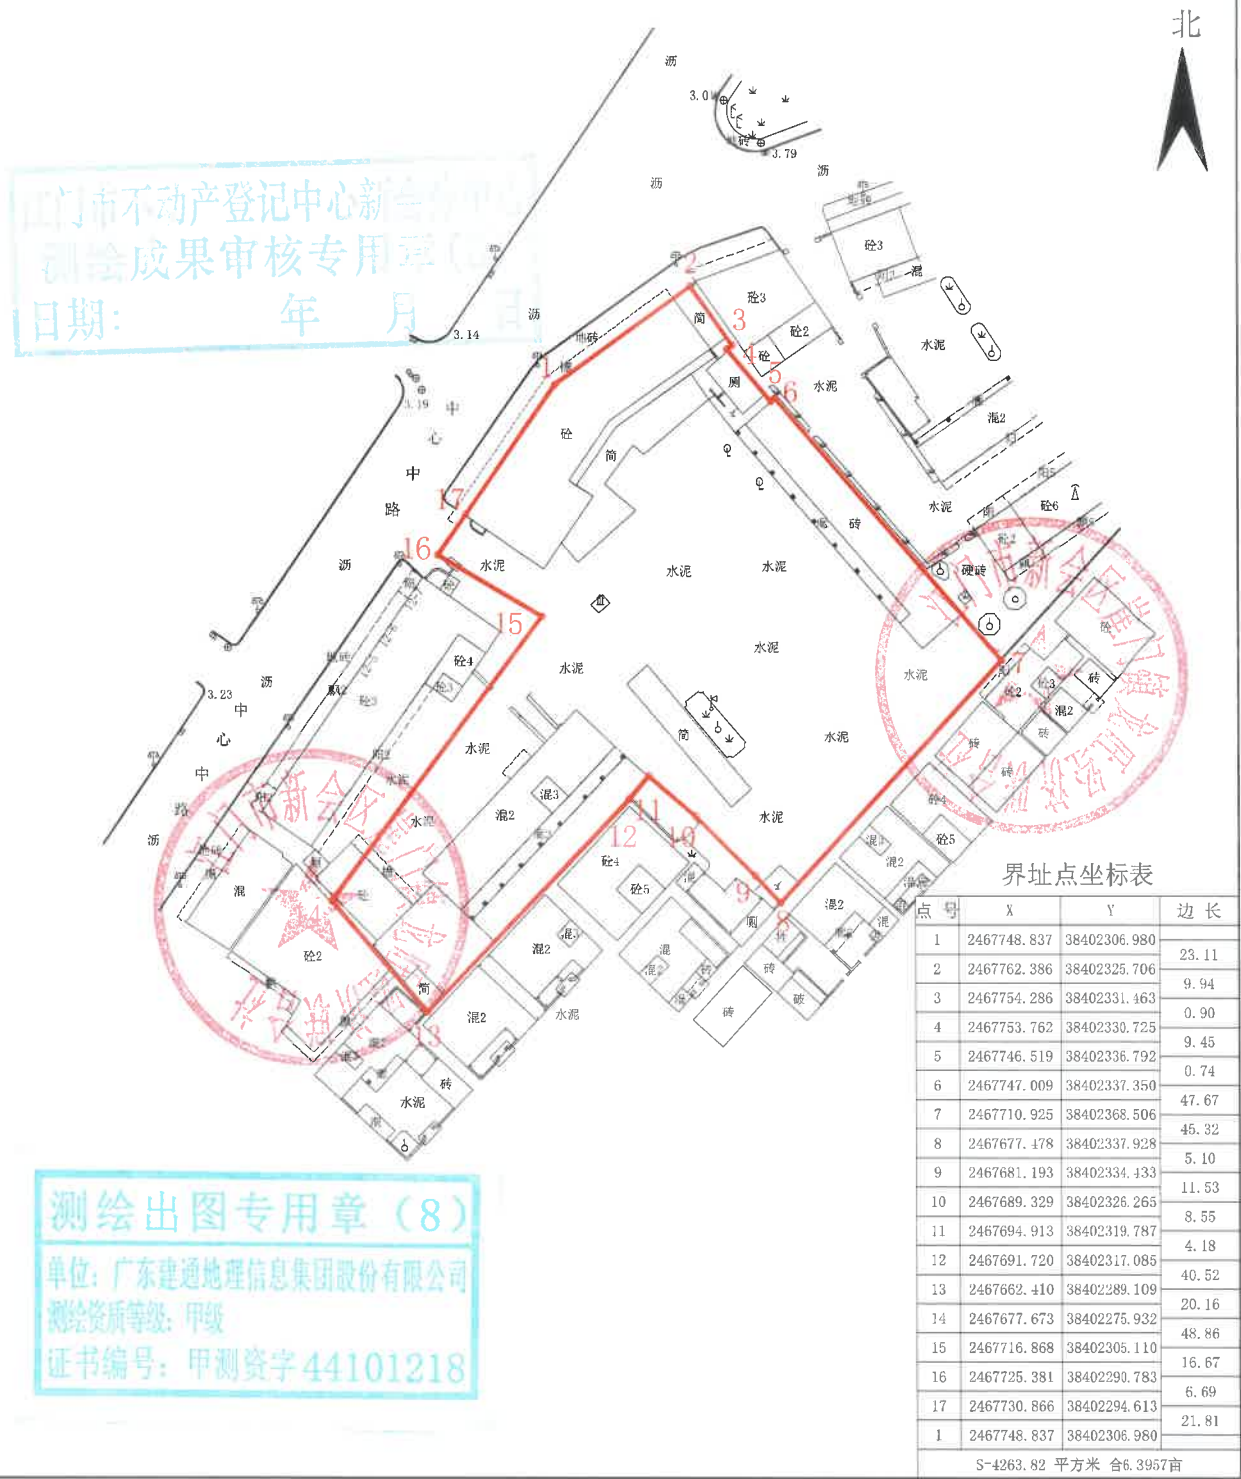

广东建通地理信息集团股份有限公司

2025年05月数字化制图。
2000国家大地坐标系。

1:1000

绘图员: 钟强
审核员: 彭玲