


大泽镇五和村委会竹园坑、鼠山（土名）调整合并前示意图

单位:m.m²

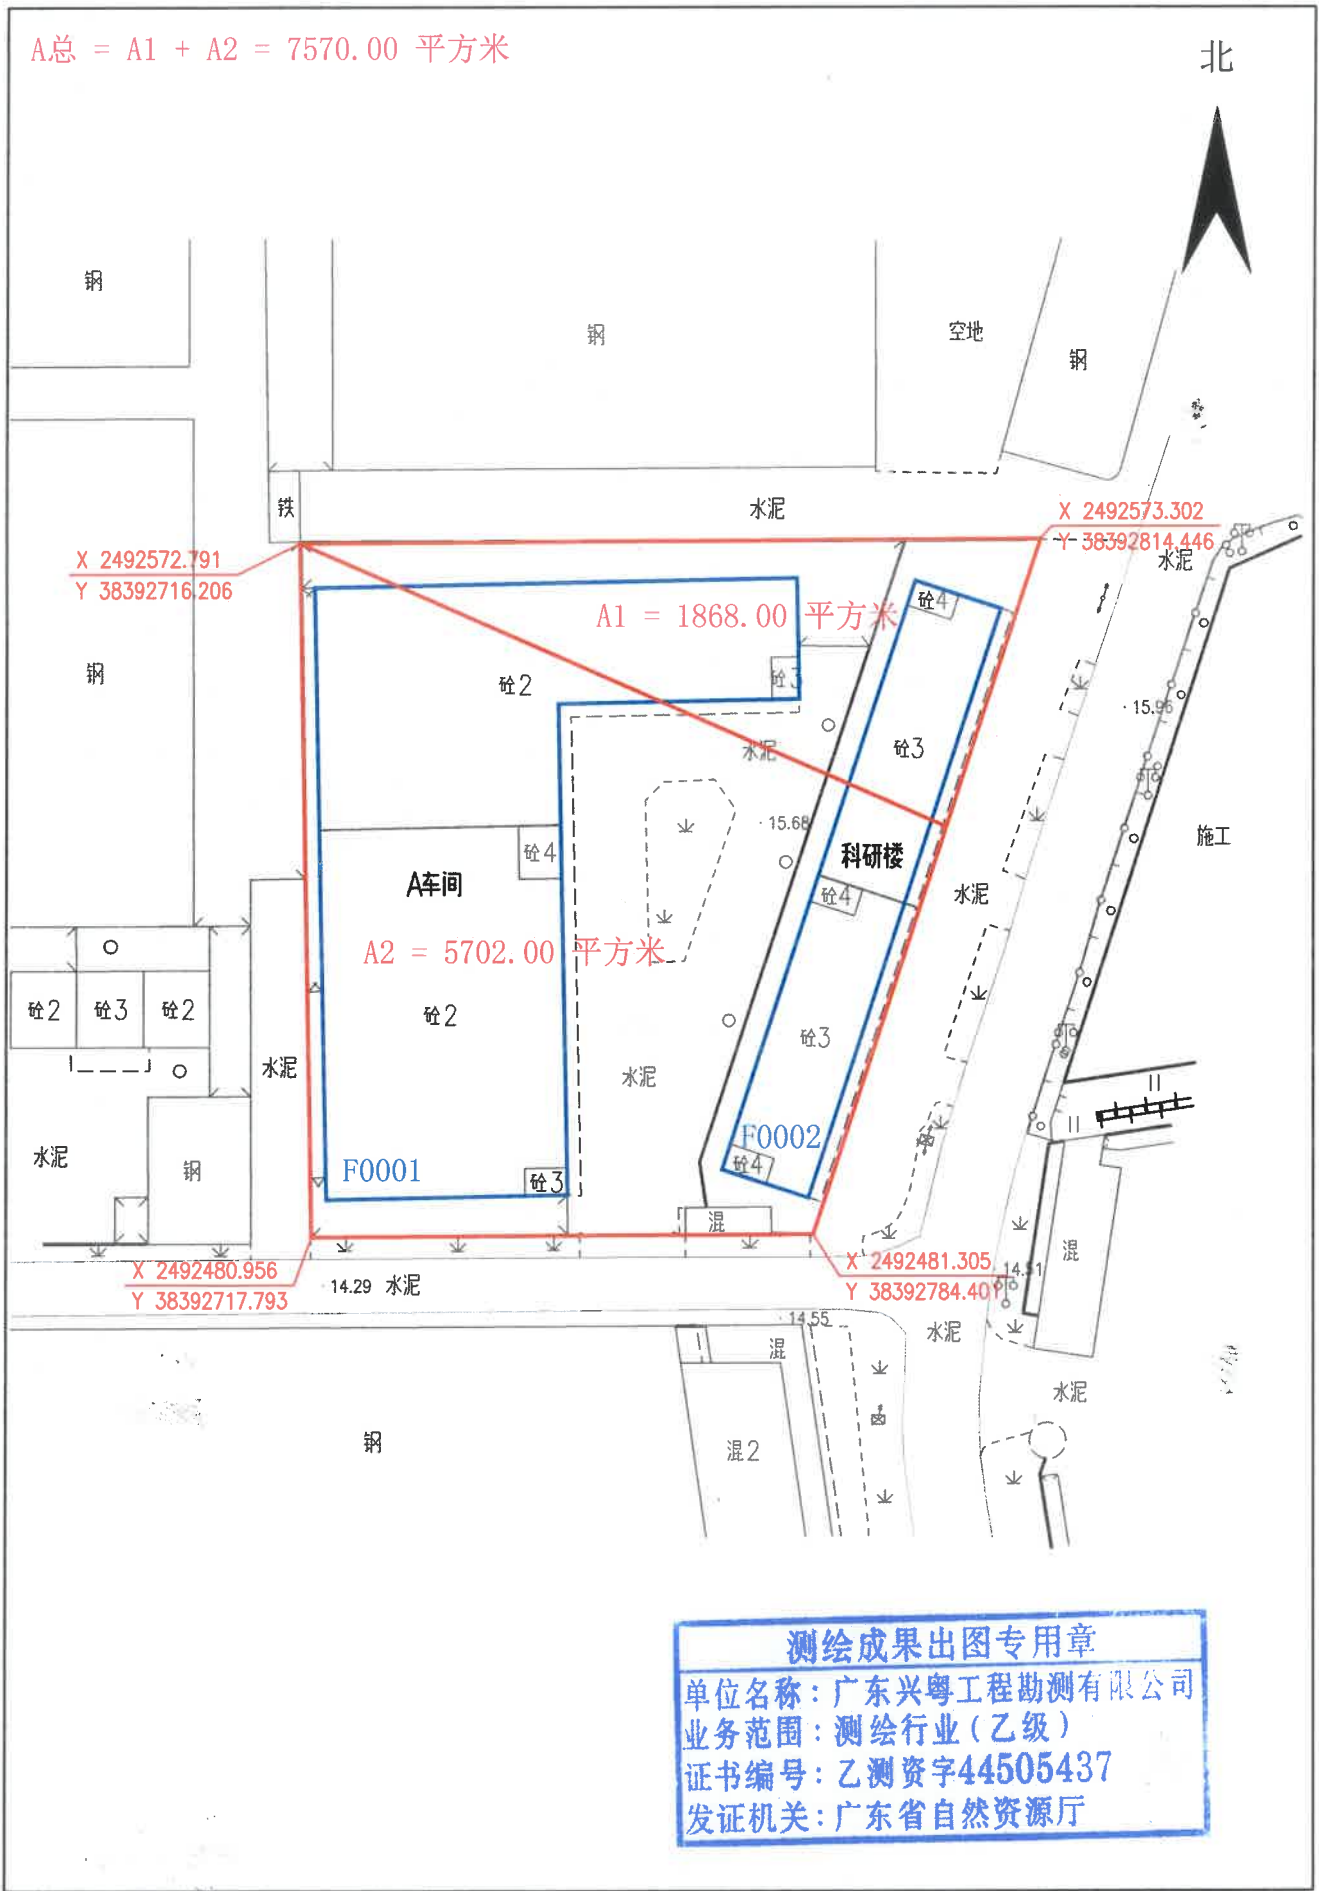


2025年5月数字化制图。
2000国家大地坐标。

1:1000

绘图员:盛余
审核员:何志勇

大泽镇五和村委会竹园坑、鼠山（土名）调整合并后示意图

单位:m.m²

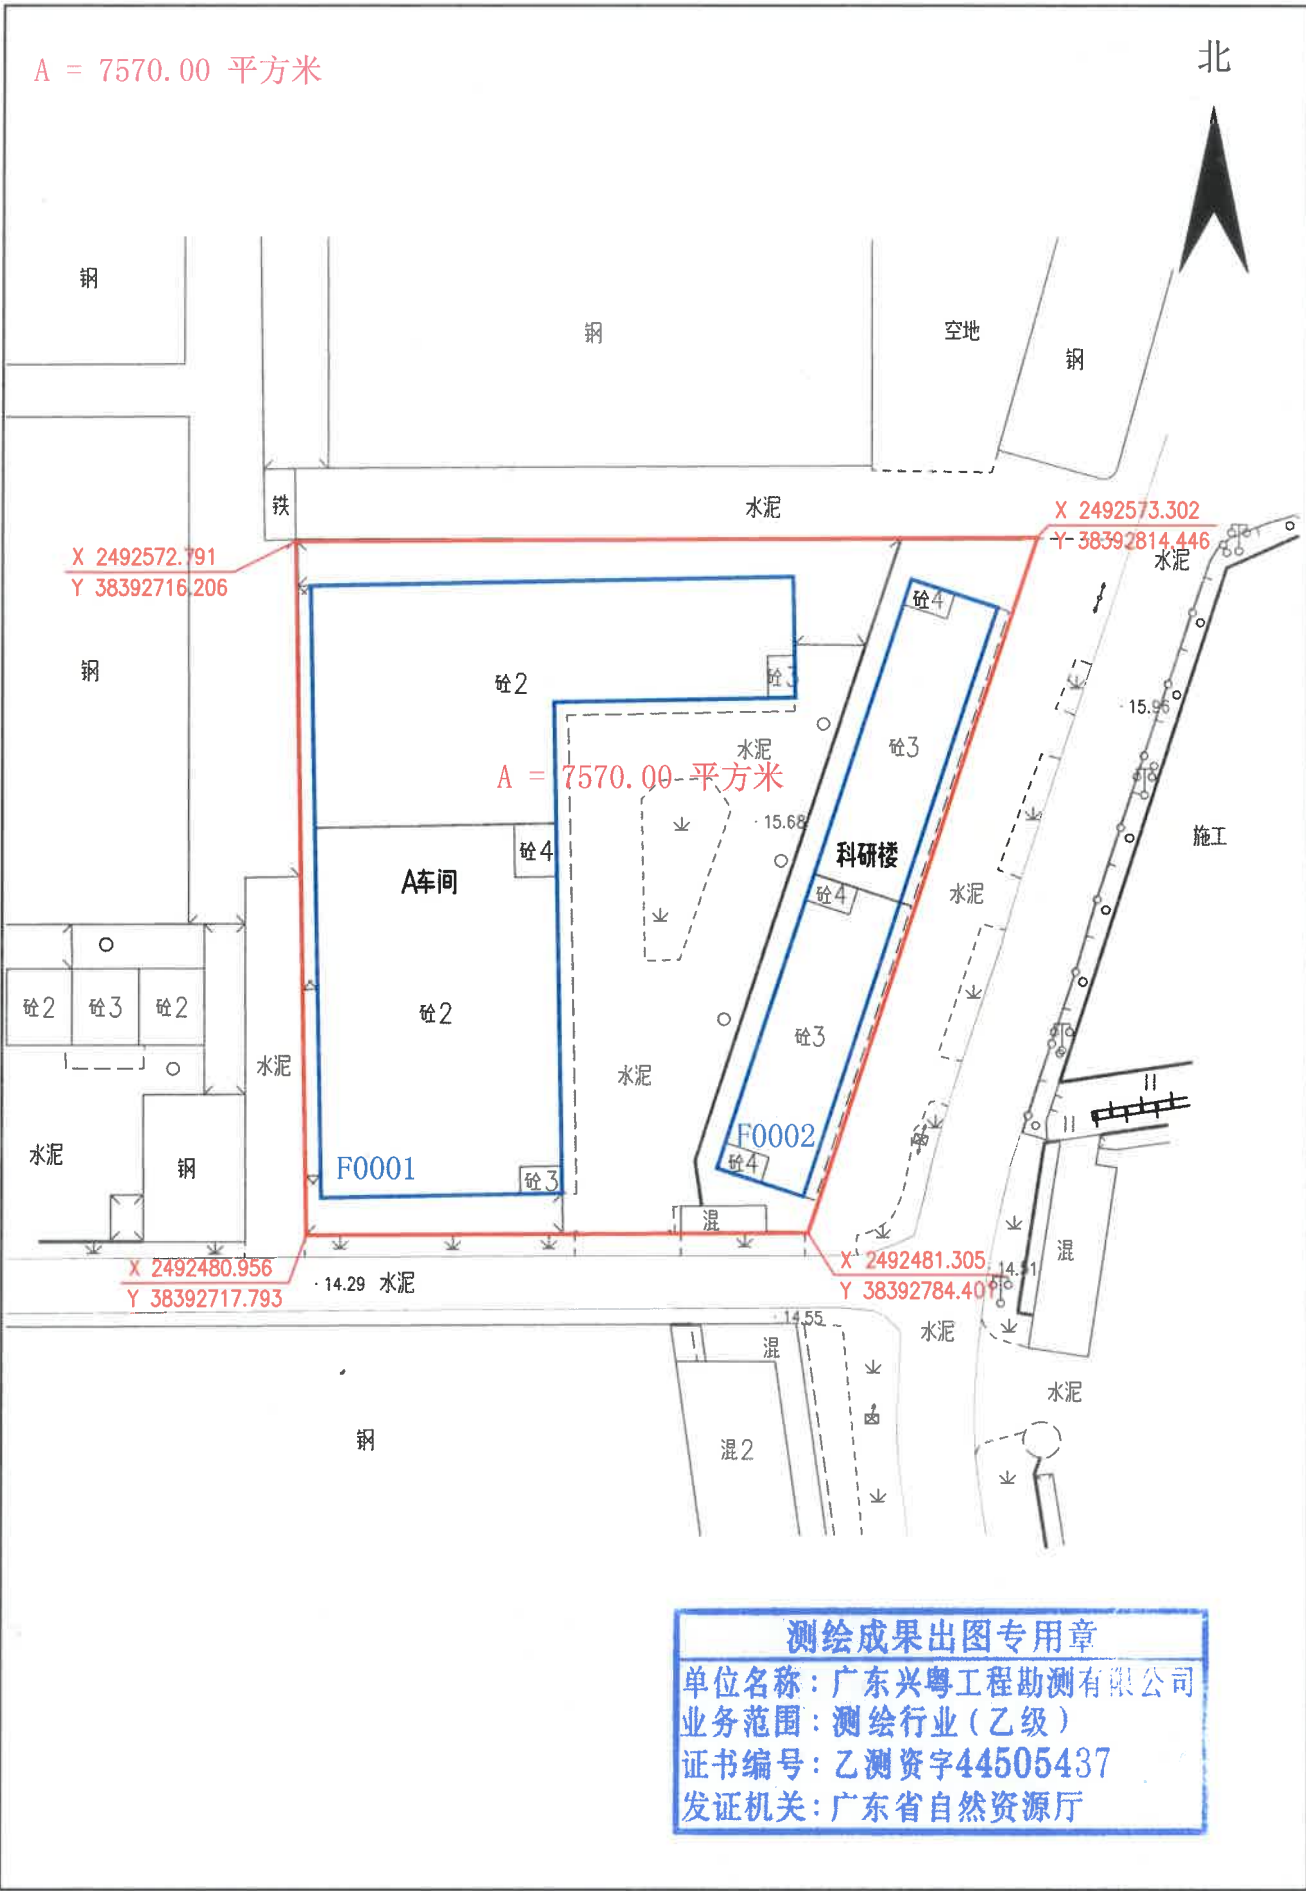

2025年5月数字化制图。
2000国家大地坐标。

1:1000

绘图员:盛余
审核员:何志勇