


江门市新会区崖门镇华商大道1号合并调整前示意图

单位: m, m²

A总=A1+A2+A3=551425.67平方米

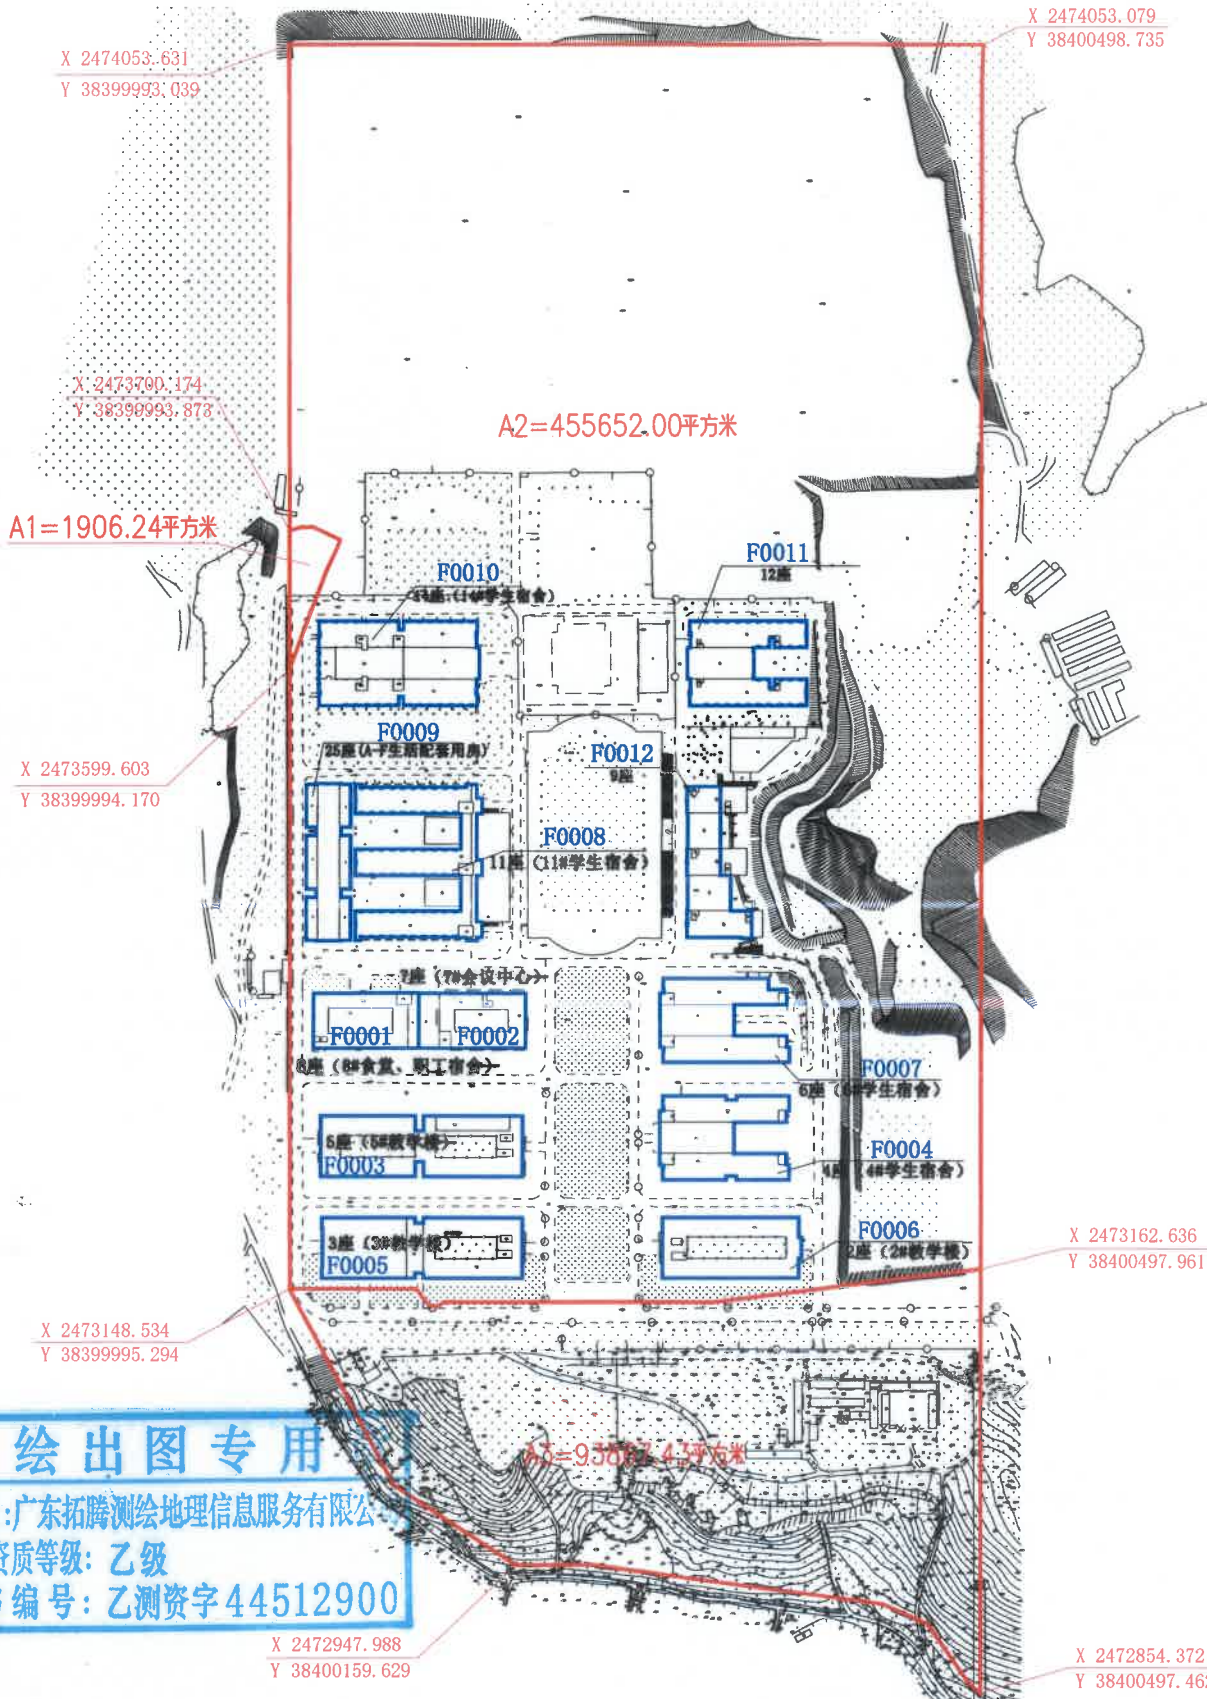


测绘出图专用
单位:广东拓腾测绘地理信息服务有限公司
测绘资质等级:乙级
证书编号:乙测资字44512900

江门市新会区崖门镇华商大道1号合并调整后示意图

单位: m, m²

A总=551425.67平方米

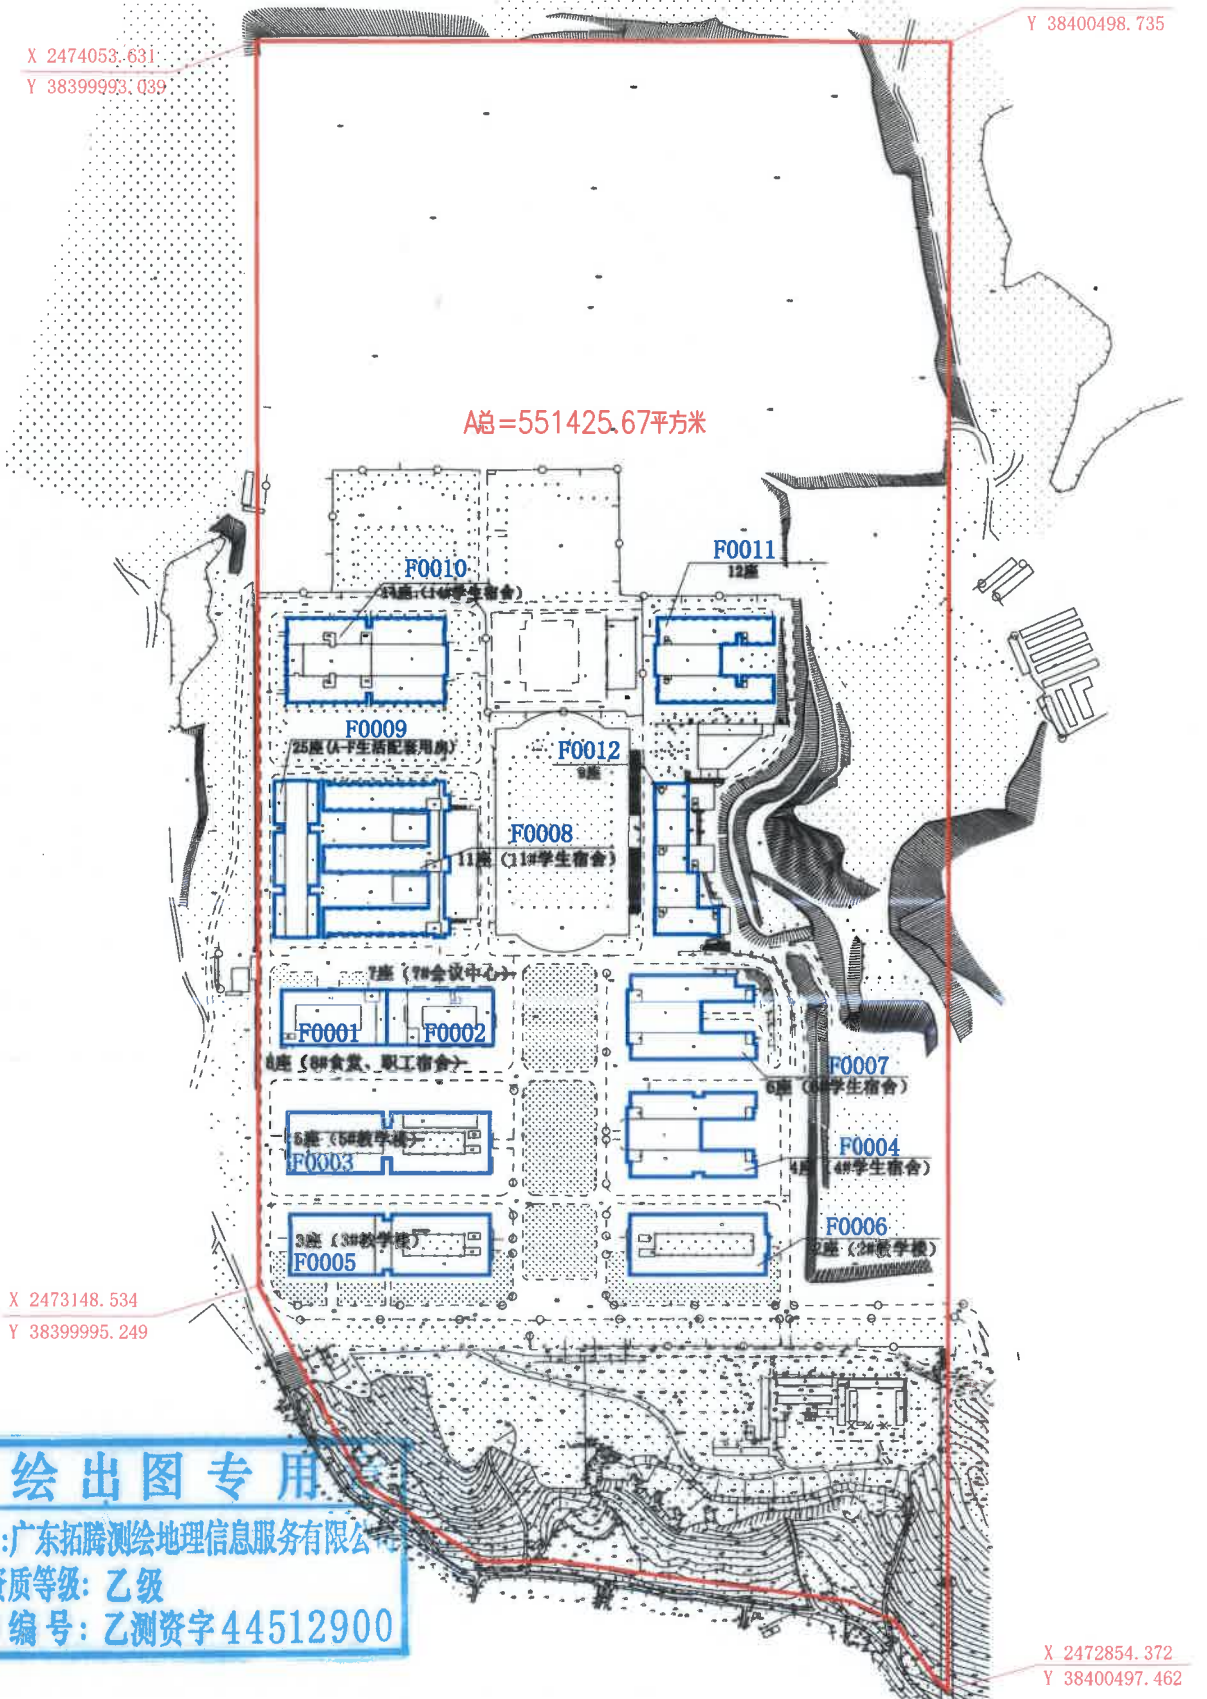

测绘出图专用
单位:广东拓腾测绘地理信息服务有限公司
测绘资质等级:乙级
证书编号:乙测资字44512900