


宗 地 图

单位: m, m²

宗地代码:

宗地座落: 江门市新会区罗坑镇天湖村省道S532北侧地块二

宗地面积: 8076.10 平方米

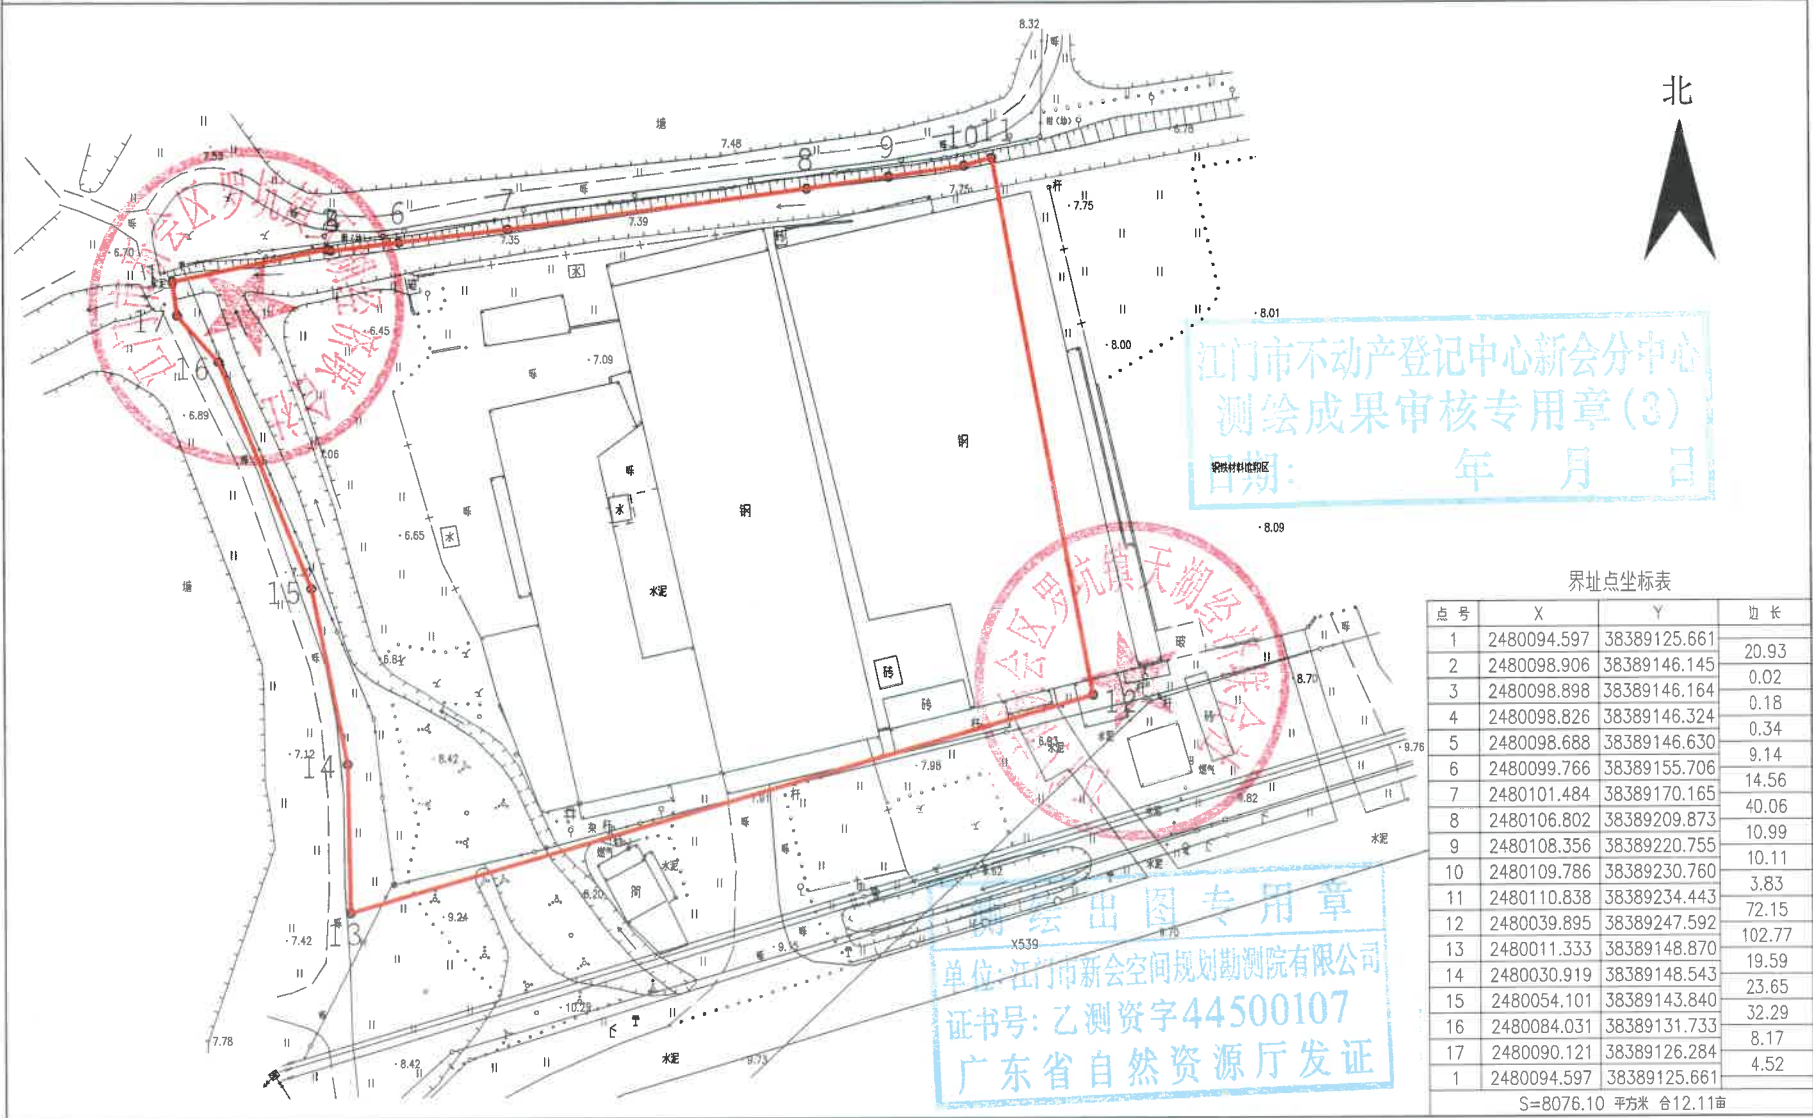

江门市新会空间规划勘测院有限公司

2024年5月数字化制图。
2000国家大地坐标系。

1:1000

绘图员: 周祥红
检查员: 陈才坤