

宗 地 图


单位: m, m²

宗地代码: 440705005001JB03391

宗地座落: 大泽镇田金村庙子燕 (土名)

宗地面积: 492.36 平方米

江门市新会空间规划勘测院有限公司

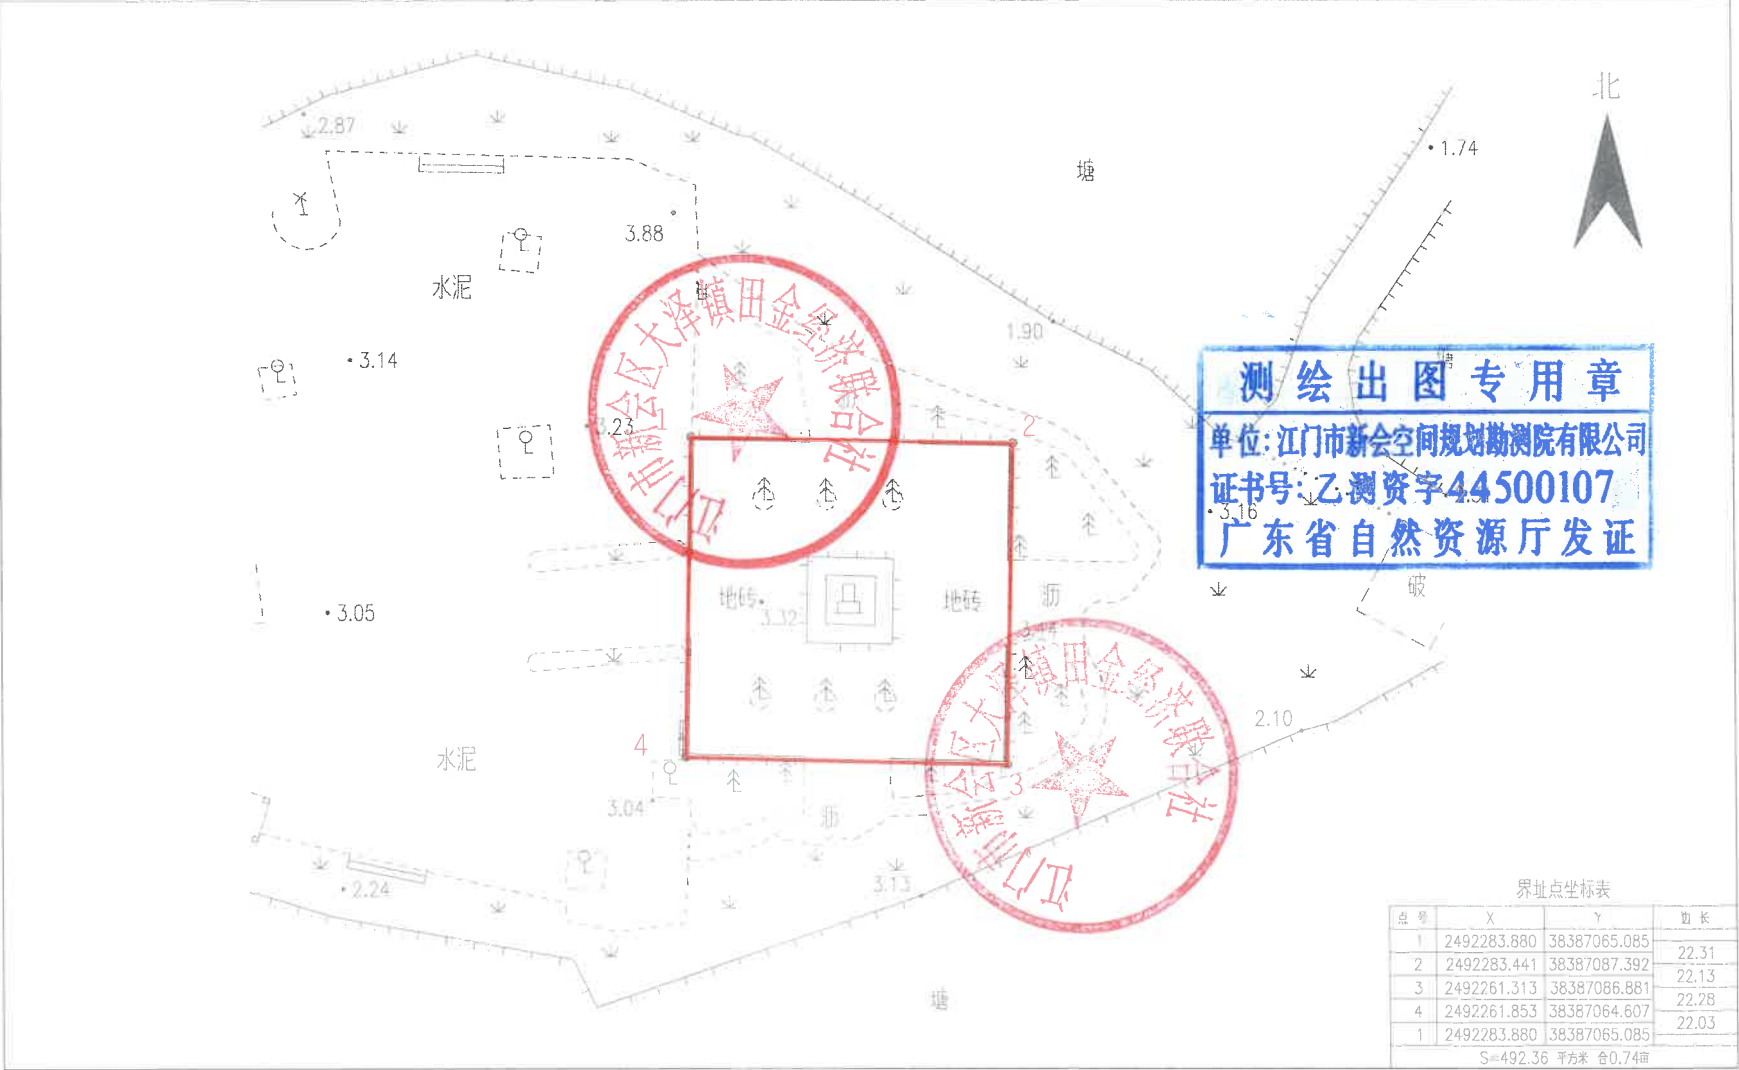

2024年8月数字化制图。
2000国家大地坐标系。

1:500

绘图员: 黄郁森
检查员: 陈才坤