


宗 地 图

单位: m, m²

宗地代码:

宗地座落: 江门市银湖湾滨海新区科苑路

宗地面积: 1423.91 平方米

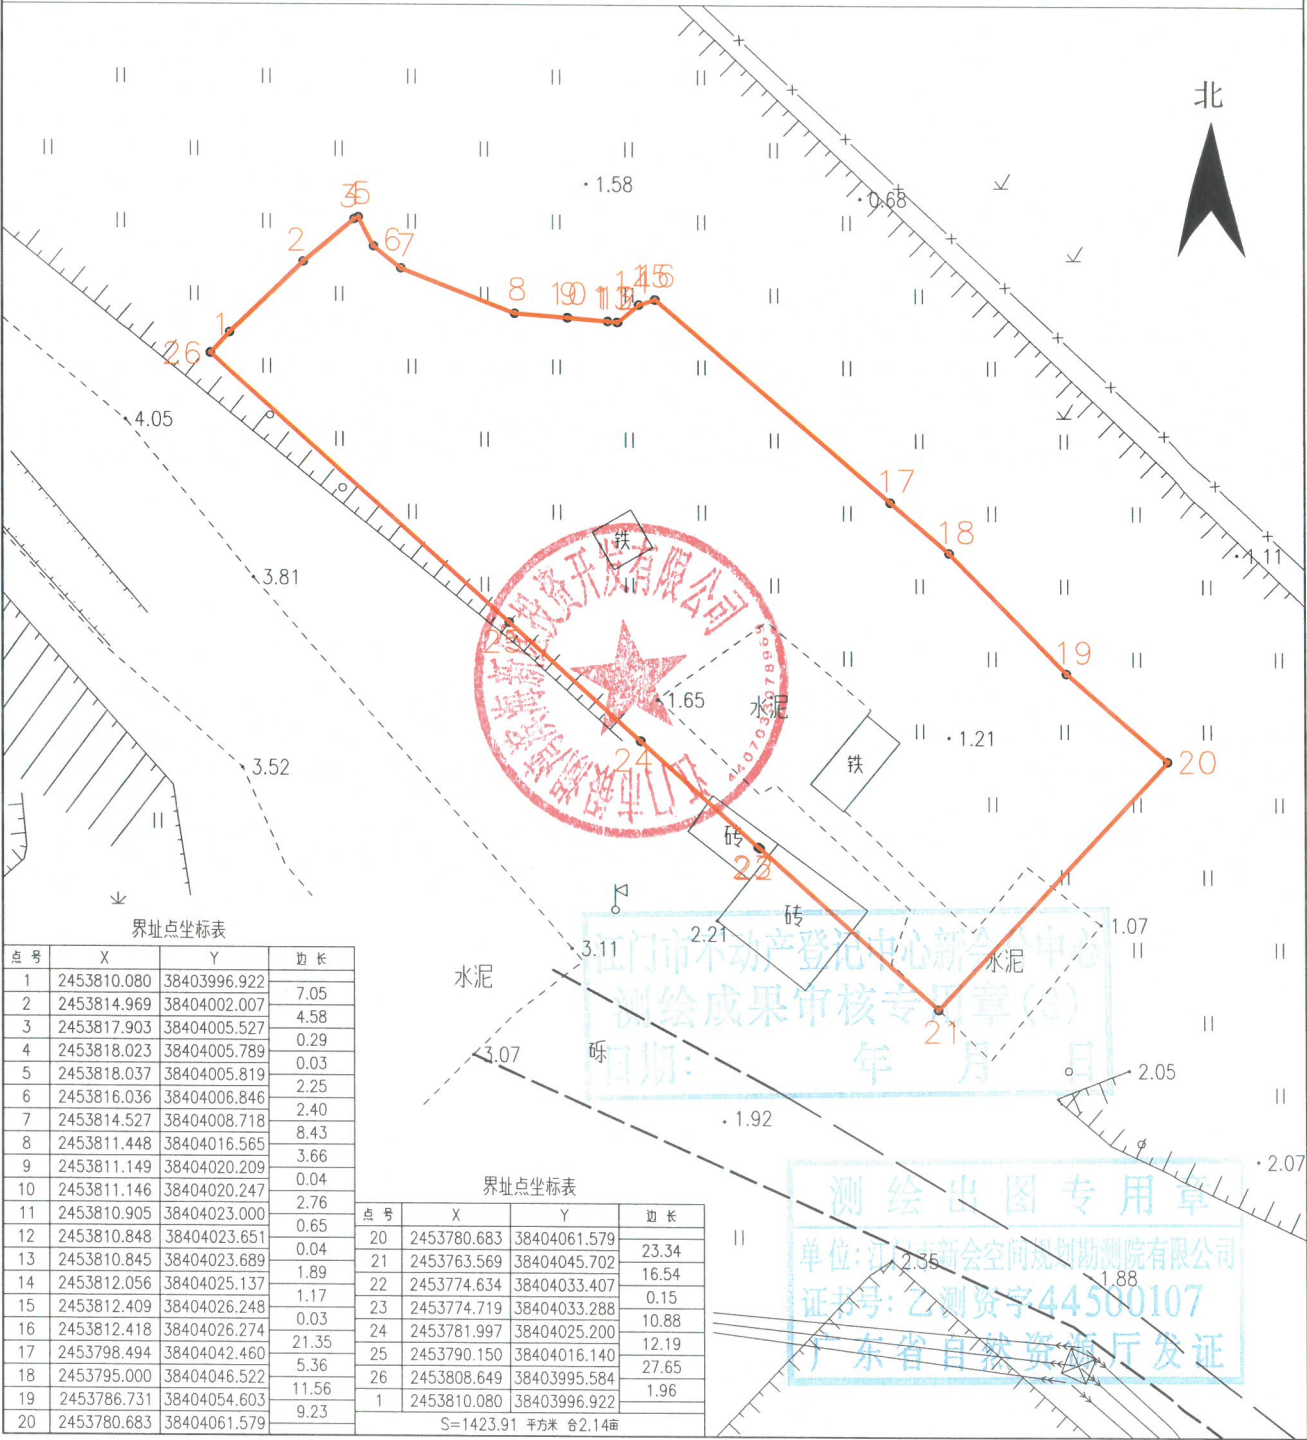

2021年5月数字化制图。
2000国家大地坐标系。

1:500

绘图员: 钟伟楼
检查员: 陈才坤


宗地图

单位: m, m²

宗地代码:

宗地座落: 江门市银湖湾滨海新区韶华路

宗地面积: 1496.60 平方米

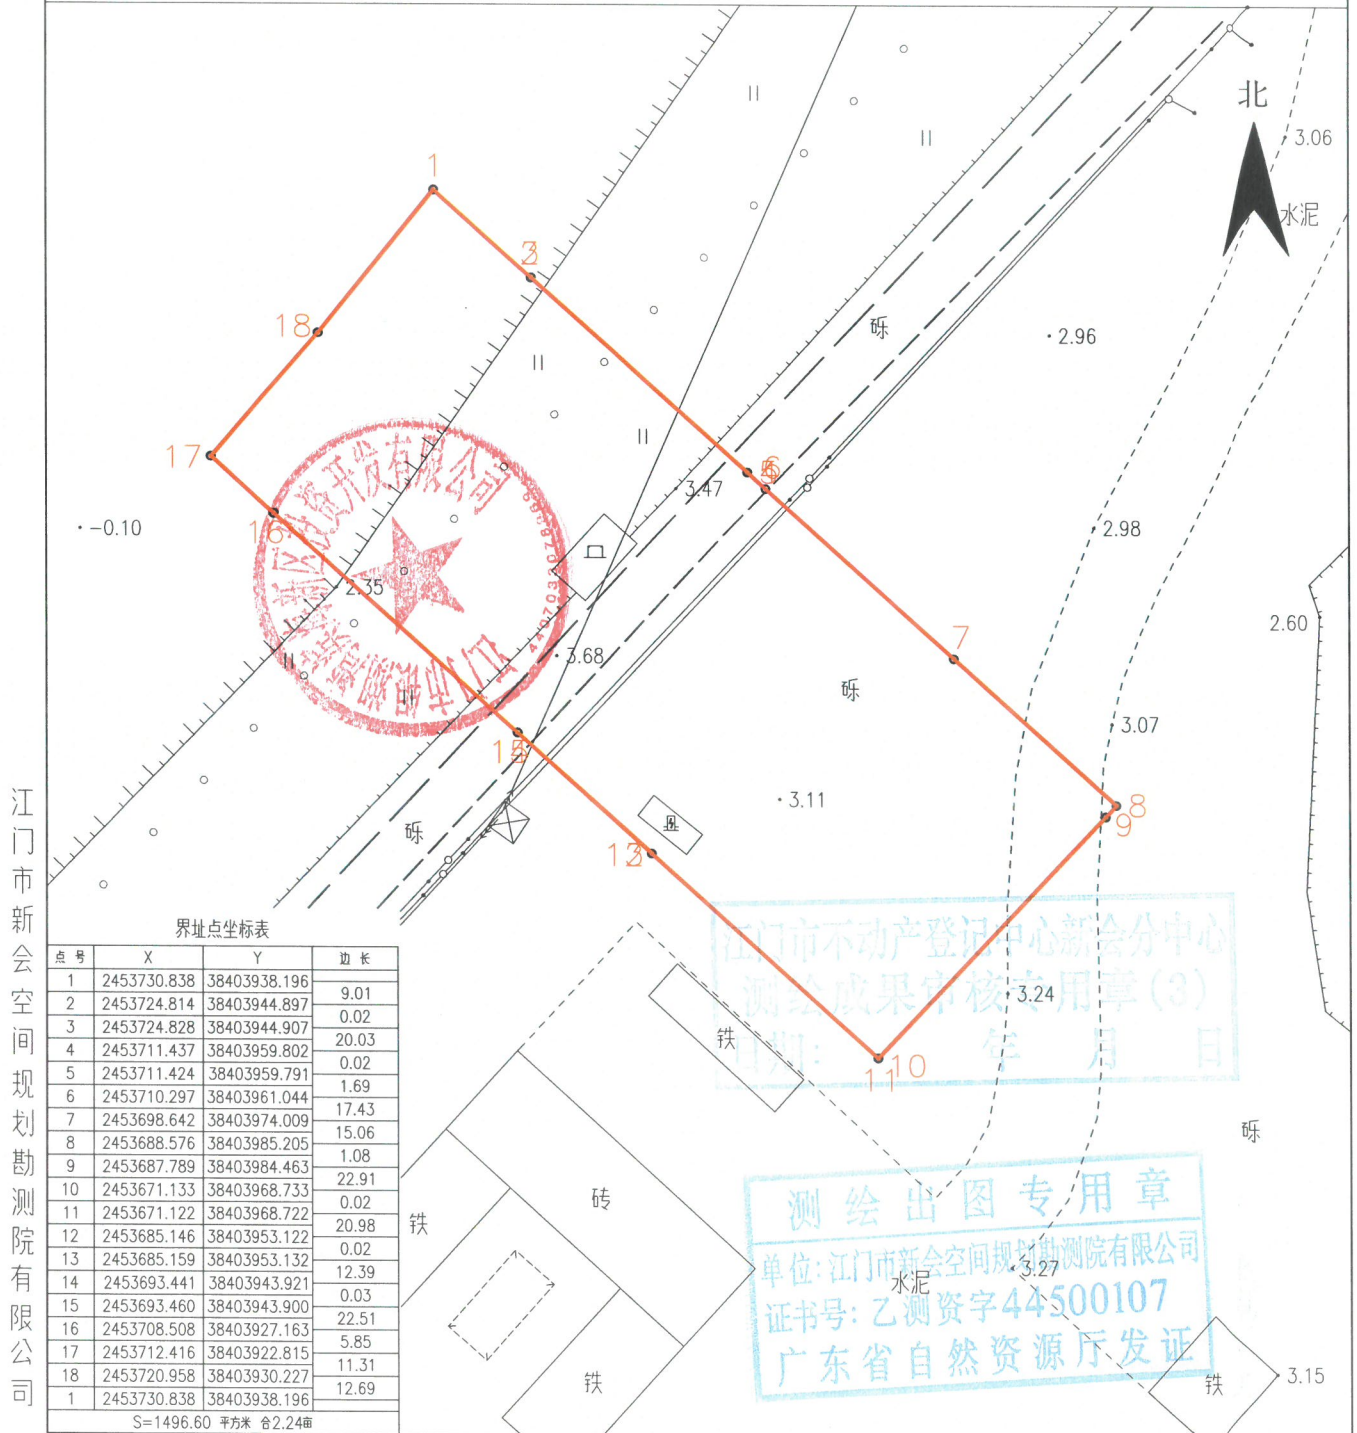

江门市新会空间规划勘测院有限公司

2021年5月数字化制图。
2000国家大地坐标系。

1:500

绘图员: 钟伟楼
检查员: 陈才坤

宗 地 图


单位: m, m²

宗地代码:

宗地座落: 江门市银湖湾滨海新区韶华路

宗地面积: 10135.64 平方米

北

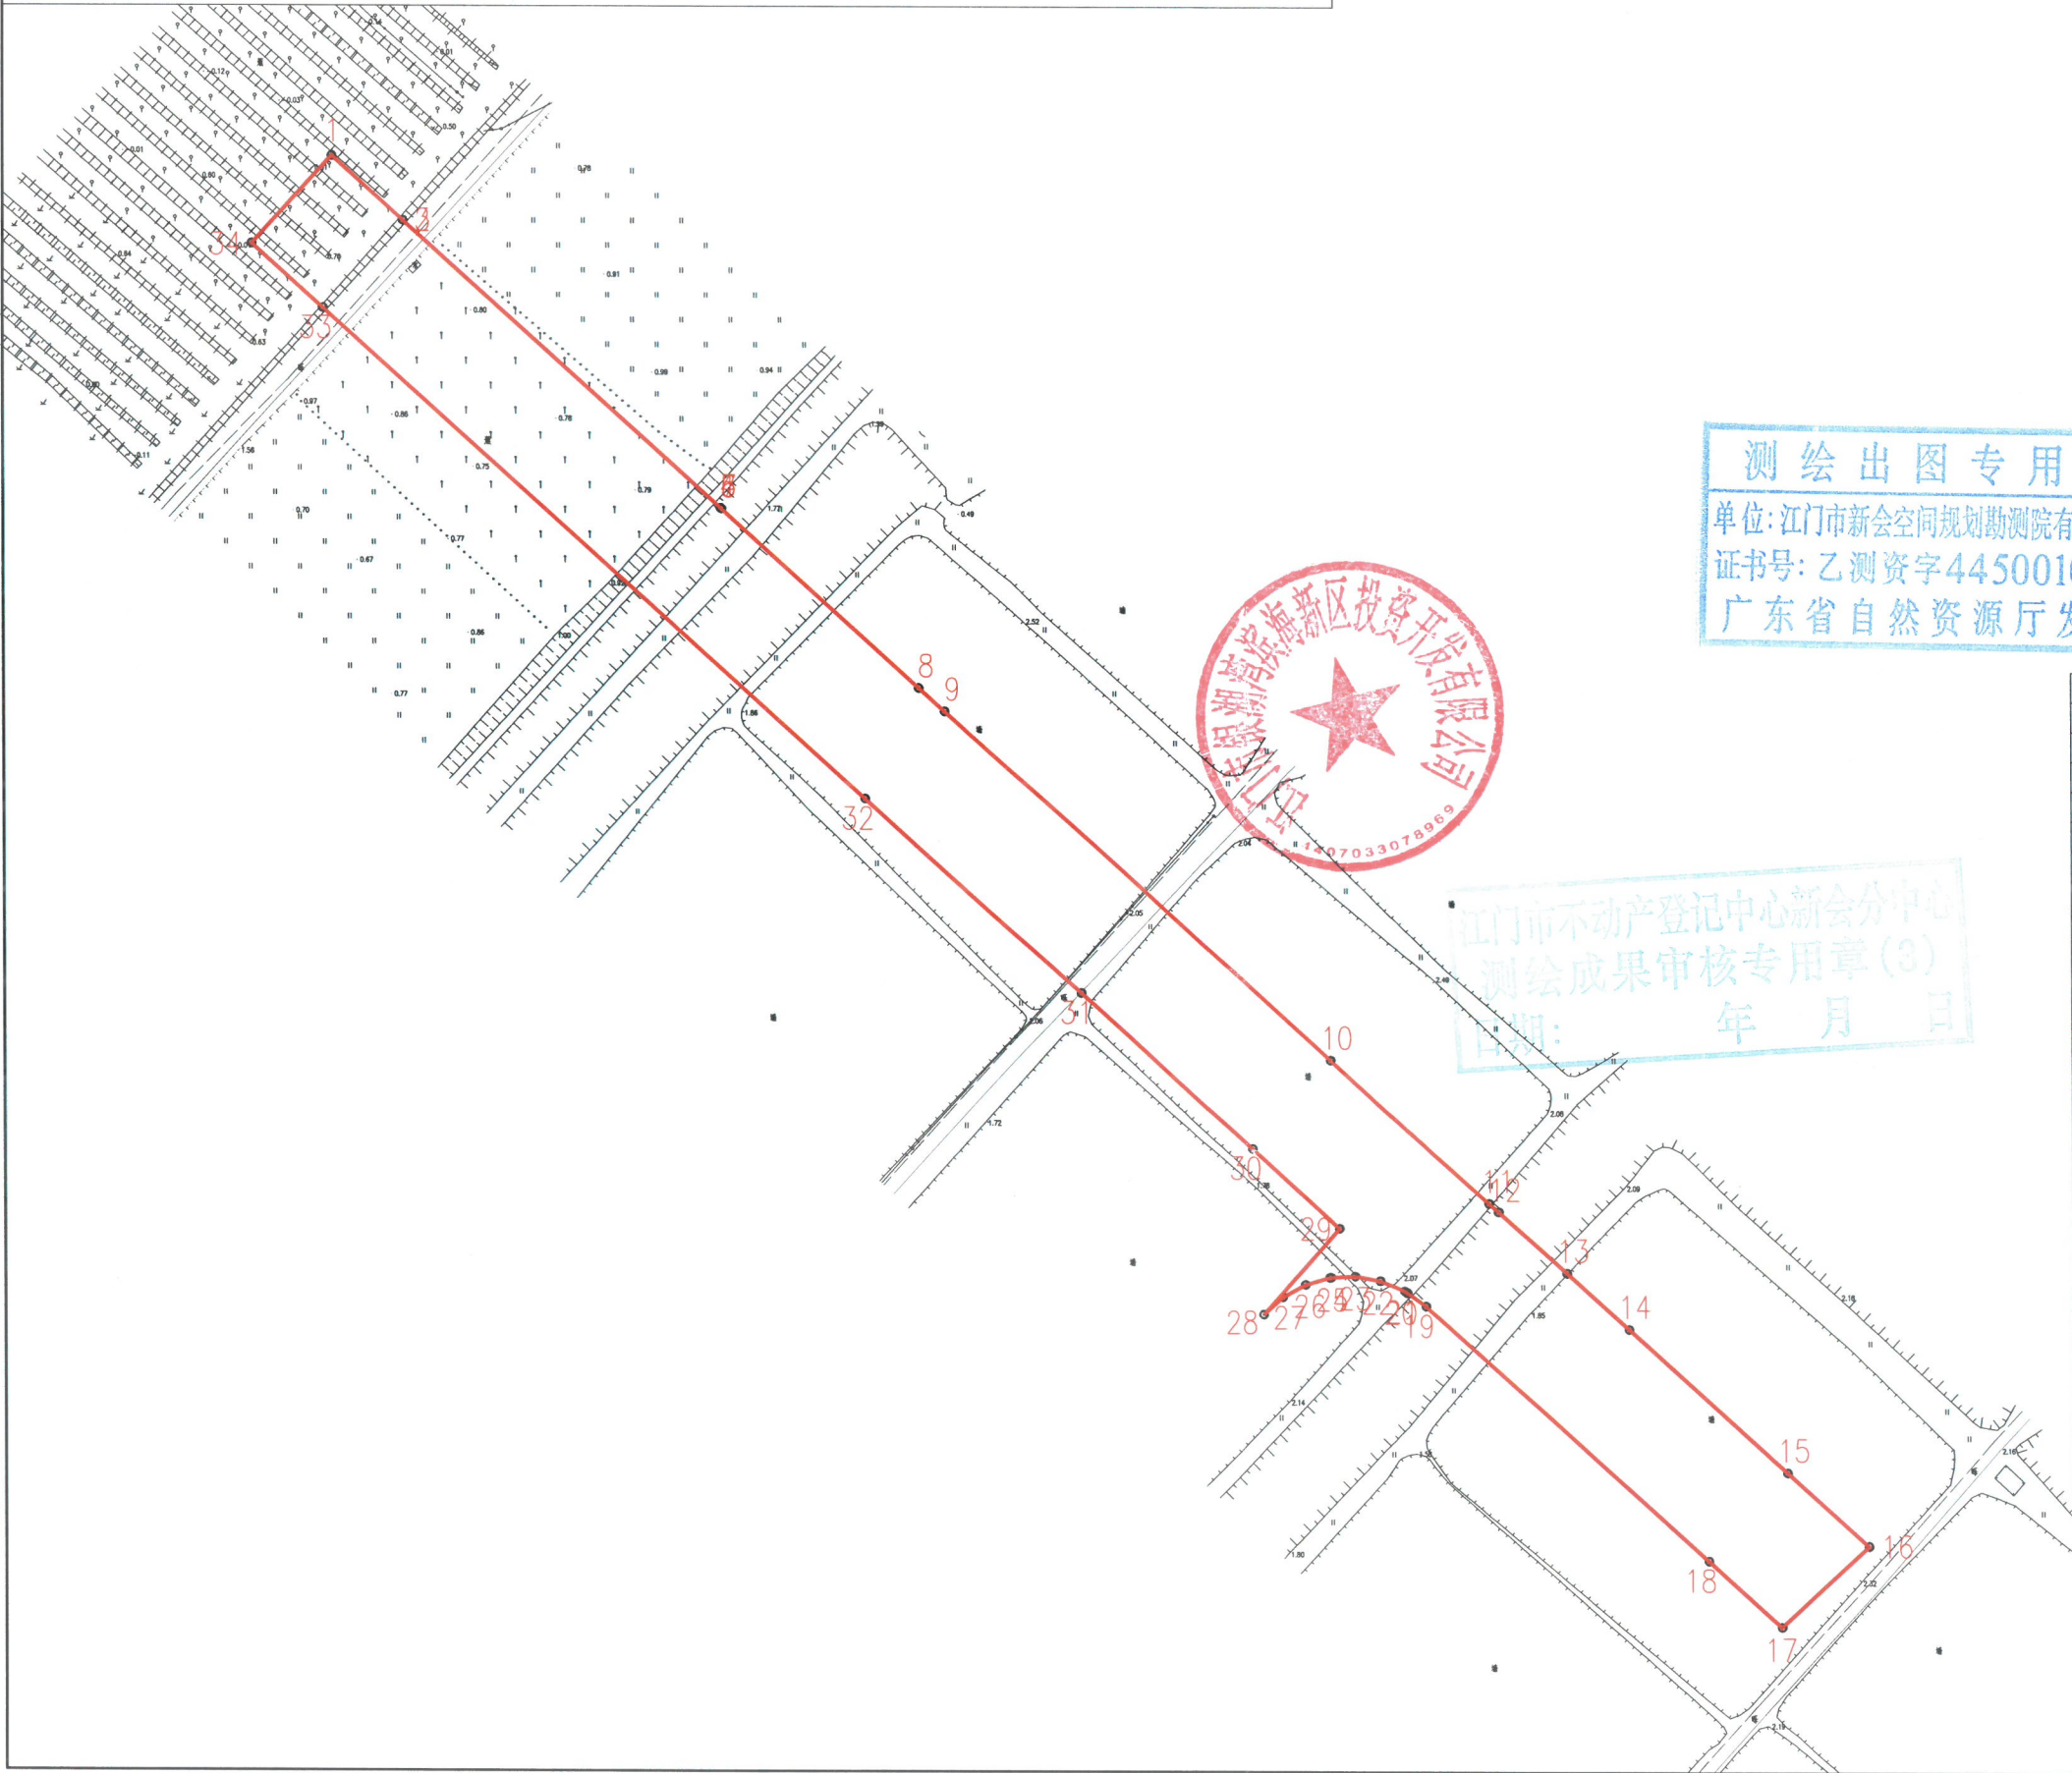

测绘出图专用章
单位: 江门市新会空间规划勘测院有限公司
证书号: 乙测资字44500107
广东省自然资源厅发证

界址点坐标表

点号	X	Y	边长
1	2453508.071	38404186.008	19.41
2	2453495.093	38404200.444	0.02
3	2453495.082	38404200.433	86.58
4	2453437.200	38404264.816	0.02
5	2453437.185	38404264.832	0.19
6	2453437.056	38404264.976	0.02
7	2453437.046	38404264.987	53.99
8	2453400.952	38404305.135	7.02
9	2453396.258	38404310.357	105.00
10	2453326.056	38404388.444	43.04
11	2453297.280	38404420.451	2.57
12	2453295.565	38404422.360	18.45
13	2453283.229	38404436.080	16.93
14	2453271.911	38404448.669	43.11
15	2453243.092	38404480.725	22.12
16	2453228.303	38404497.175	24.08
17	2453211.944	38404479.500	19.91
18	2453225.257	38404464.692	76.67
19	2453276.514	38404407.677	4.66
20	2453279.224	38404403.883	0.60
21	2453279.570	38404403.398	5.26
22	2453281.599	38404398.546	5.26
23	2453282.499	38404393.364	4.95
24	2453282.240	38404388.418	0.30
25	2453282.224	38404388.115	5.26
26	2453280.789	38404383.056	5.26
27	2453278.266	38404378.443	5.26
28	2453274.776	38404374.502	23.40
29	2453292.150	38404390.178	24.00
30	2453308.228	38404372.359	46.82
31	2453339.553	38404337.557	58.44
32	2453378.621	38404294.101	147.75
33	2453477.399	38404184.227	19.38
34	2453490.359	38404169.812	24.00
1	2453508.071	38404186.008	
S=10135.64 平方米 合15.20亩			

绘图员: 钟伟楼
检查员: 陈才坤

江门市新会空间规划勘测院有限公司

2021年5月数字化制图。
2000国家大地坐标系。

1:1500


宗 地 图

单位：m, m²

宗地代码：

宗地座落：江门市银湖湾滨海新区校城路

宗地面积：16098.76 平方米

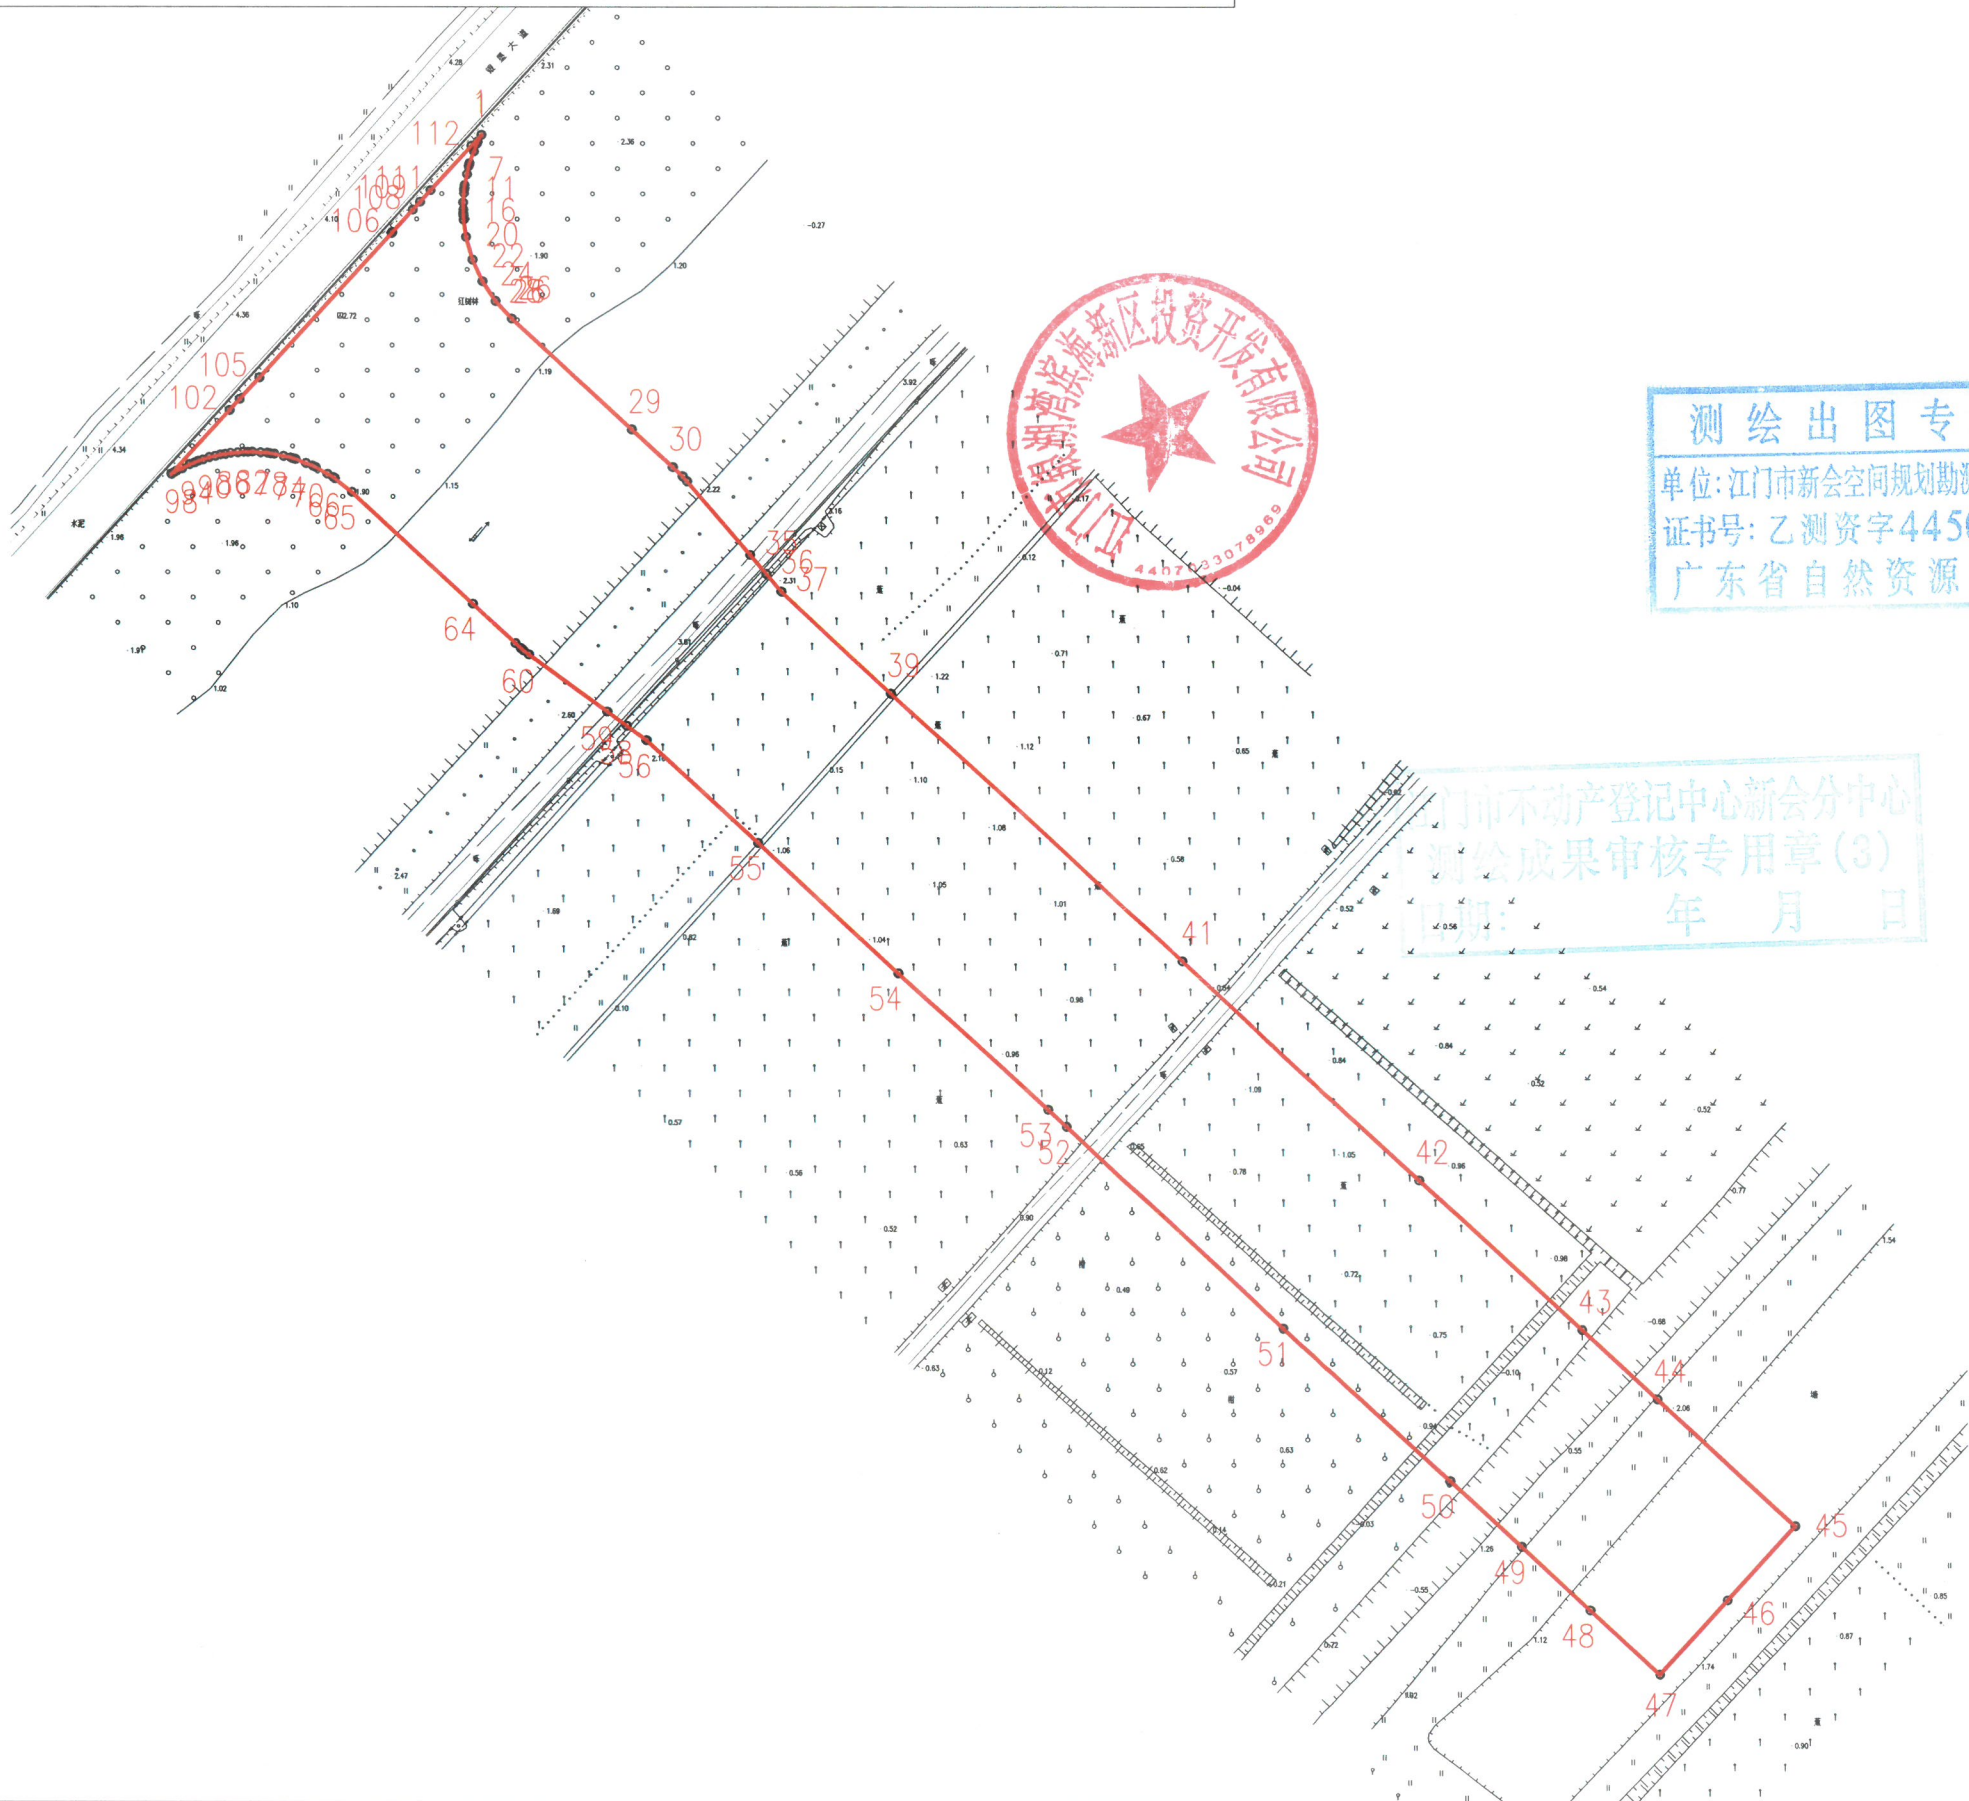

测绘出图专用章
单位：江门市新会空间规划勘测院有限公司
证书号：乙测资字44500107
广东省自然资源厅发证

界址点坐标表

点 号	X	Y	边 长
1	2453486.070	38403618.242	0.01
2	2453486.064	38403618.252	1.56
3	2453484.710	38403617.473	0.22
4	2453484.508	38403617.394	0.20
5	2453484.330	38403617.294	1.63
6	2453482.798	38403616.727	2.46
7	2453480.510	38403615.836	0.32
8	2453480.194	38403615.765	0.31
9	2453479.906	38403615.658	1.66
10	2453478.276	38403615.333	2.22
11	2453476.114	38403614.847	0.50
12	2453475.612	38403614.802	0.34
13	2453475.281	38403614.736	0.73
14	2453474.548	38403614.707	1.86
15	2453472.697	38403614.542	1.42
16	2453471.280	38403614.579	0.71
17	2453470.568	38403614.550	0.50
18	2453470.071	38403614.610	0.80
19	2453469.268	38403614.630	3.42
20	2453465.885	38403615.106	
界址点 21 ~ 101 略			
102	2453431.482	38403567.777	0.09
103	2453431.550	38403567.839	2.94
104	2453433.708	38403569.834	5.82
105	2453437.978	38403573.782	38.99
106	2453466.611	38403600.253	0.28
107	2453466.818	38403600.444	5.99
108	2453471.215	38403604.509	2.17
109	2453472.812	38403605.984	0.01
110	2453472.820	38403605.992	3.08
111	2453475.085	38403608.086	12.00
112	2453483.898	38403616.234	2.96
1	2453486.070	38403618.242	
S=16098.76 平方米 合24.15亩			

江门市新会空间规划勘测院有限公司

宗 地 图

单位: m, m²

宗地代码:


宗地座落: 江门市银湖湾滨海新区校城路、韶华路
宗地面积: 19305.36 平方米

北



测绘出图专用章

单位: 江门市新会空间规划勘测院有限公司
证书号: 乙测资字44500107
广东省自然资源厅发证

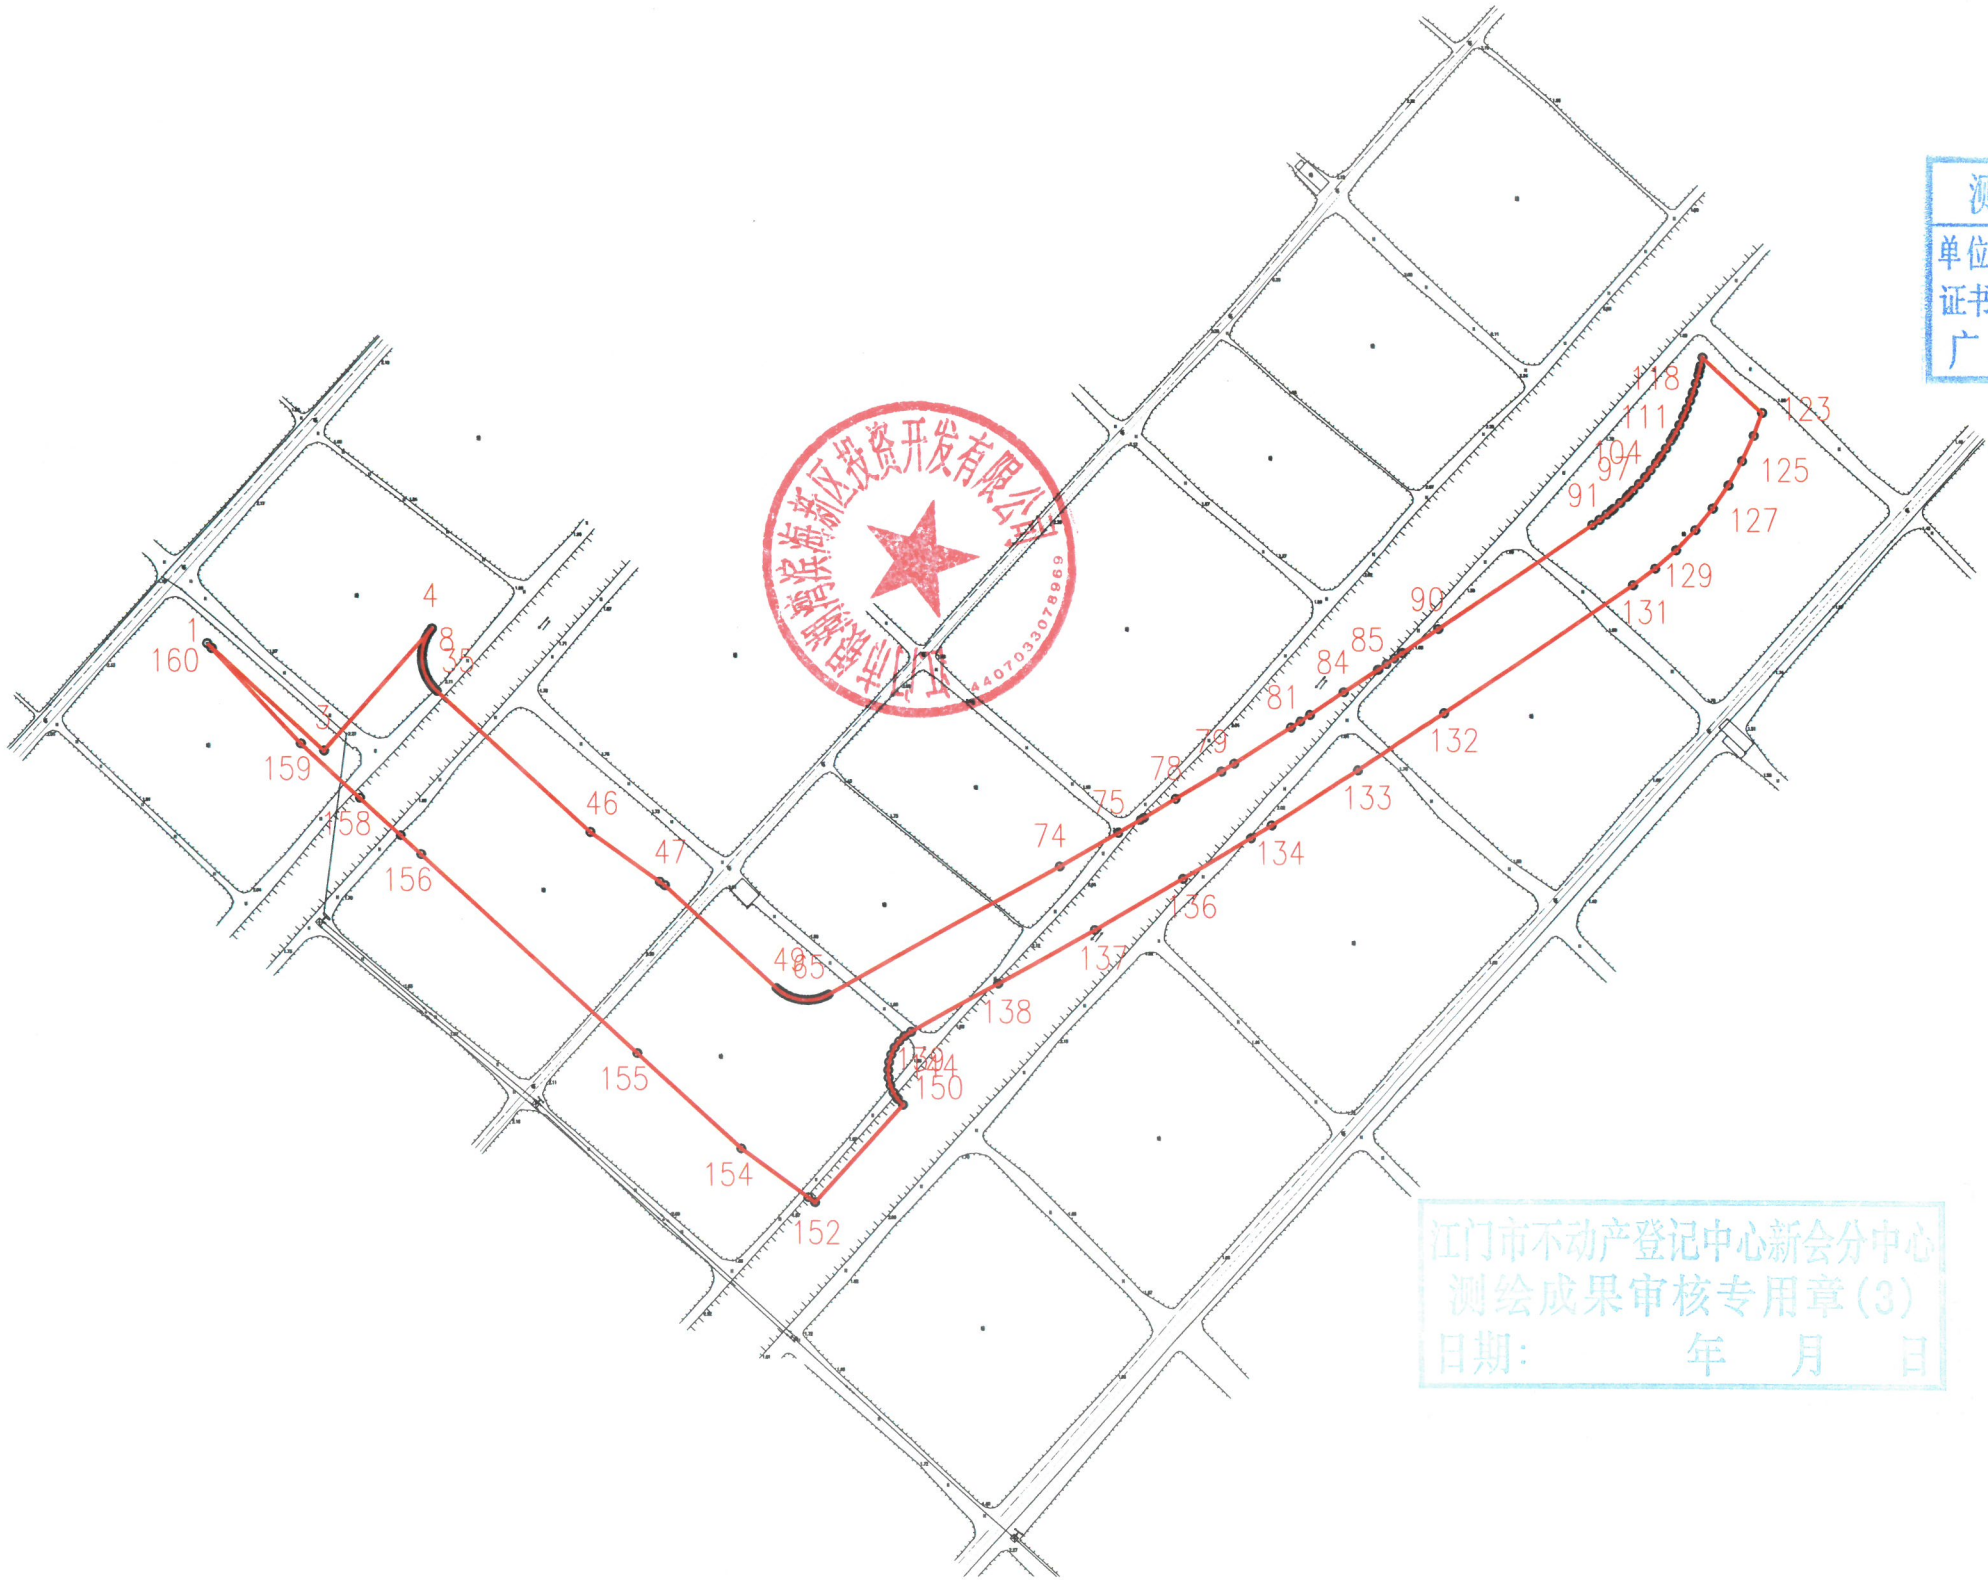

界址点坐标表

点 号	X	Y	边 长
1	2452995.819	38404052.410	0.01
2	2452995.809	38404052.421	52.25
3	2452960.393	38404090.843	54.18
4	2453000.616	38404127.135	0.01
5	2453000.606	38404127.146	1.03
6	2452999.787	38404126.516	0.82
7	2452999.103	38404126.062	0.07
8	2452999.050	38404126.022	0.01
9	2452999.040	38404126.017	0.03
10	2452999.017	38404126.005	0.11
11	2452998.926	38404125.945	1.03
12	2452998.028	38404125.434	1.03
13	2452997.097	38404124.986	0.29
14	2452996.827	38404124.878	0.09
15	2452996.751	38404124.839	0.01
16	2452996.740	38404124.836	0.10
17	2452996.649	38404124.807	0.55
18	2452996.138	38404124.603	1.03
19	2452995.154	38404124.287	0.82
20	2452994.354	38404124.090	
界址点 21 ~ 154 略			
155	2452860.409	38404194.150	97.00
156	2452926.151	38404122.827	9.22
157	2452932.401	38404116.047	18.20
158	2452944.737	38404102.663	26.58
159	2452962.750	38404083.121	42.91
160	2452994.193	38404053.919	0.11
161	2452994.286	38404053.854	2.11
1	2452995.819	38404052.410	
S=19305.36 平方米 合28.96亩			

江门市不动产登记中心新会分中心
测绘成果审核专用章(3)
日期: 年 月 日

绘图员: 钟伟楼
检查员: 陈才坤

2021年5月数字化制图。
2000国家大地坐标系。

1:2500

江门市新会空间规划勘测院有限公司