



公告示意图
会城街道永安村西墩街（土名）

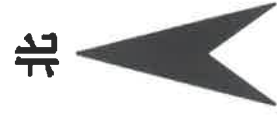

A=1326平方米（阴影部分除外）

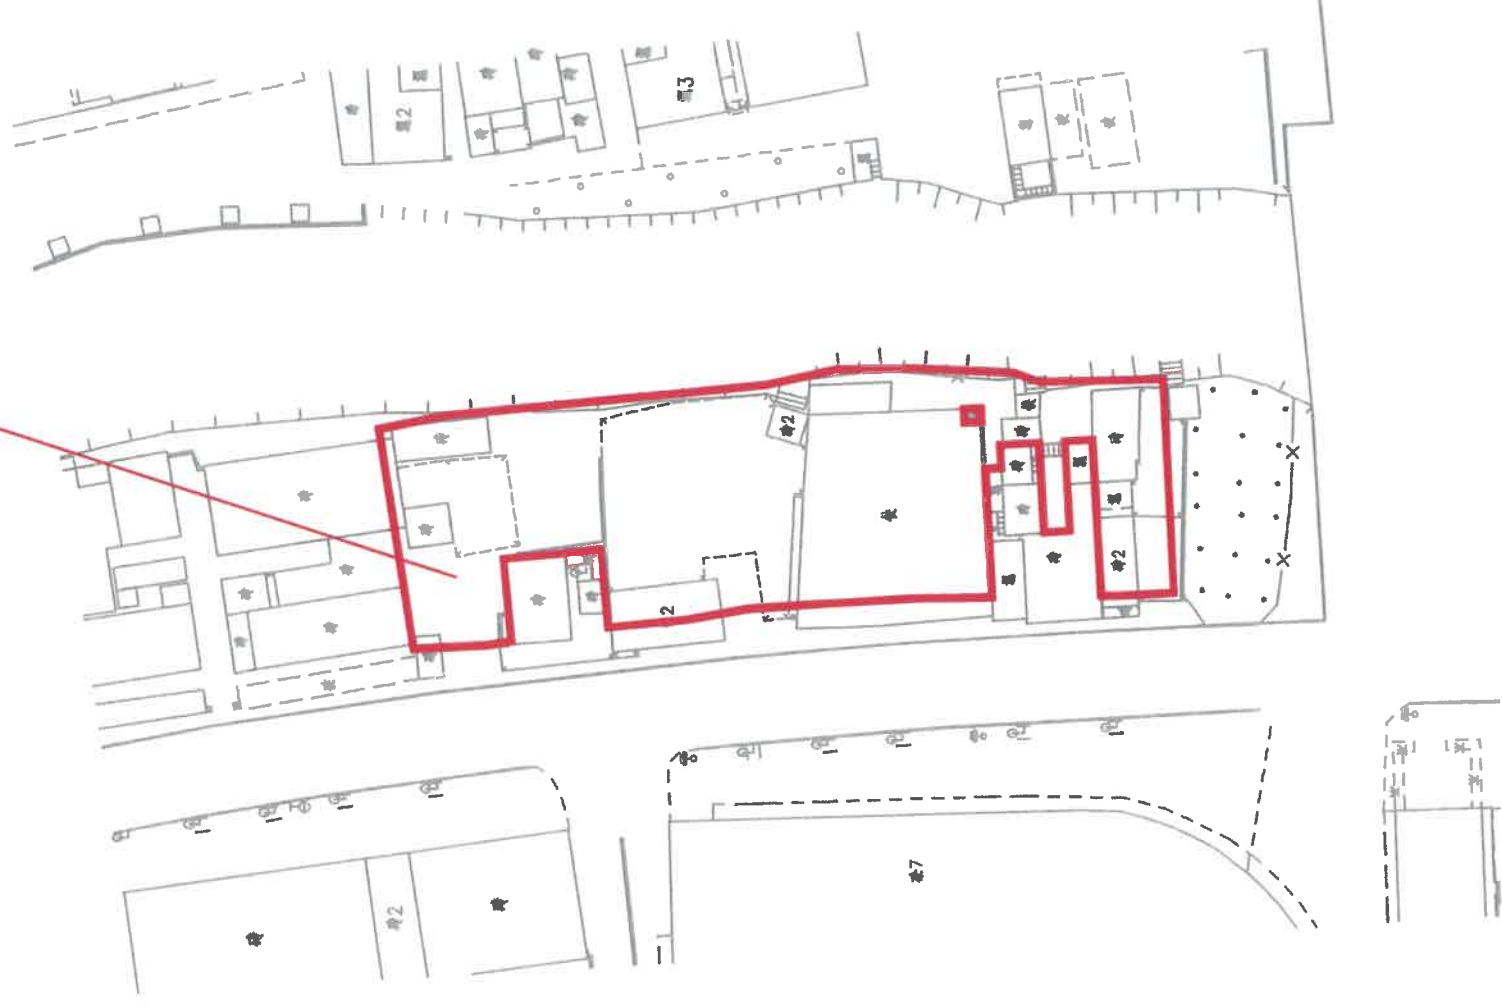

新征預告字[2025] 38號文附圖