

宗 地 图


单位: m, m²

宗地代码:

宗地座落: 大鳌镇大八顷村北基(土名)

宗地面积: 2997.70 平方米

北

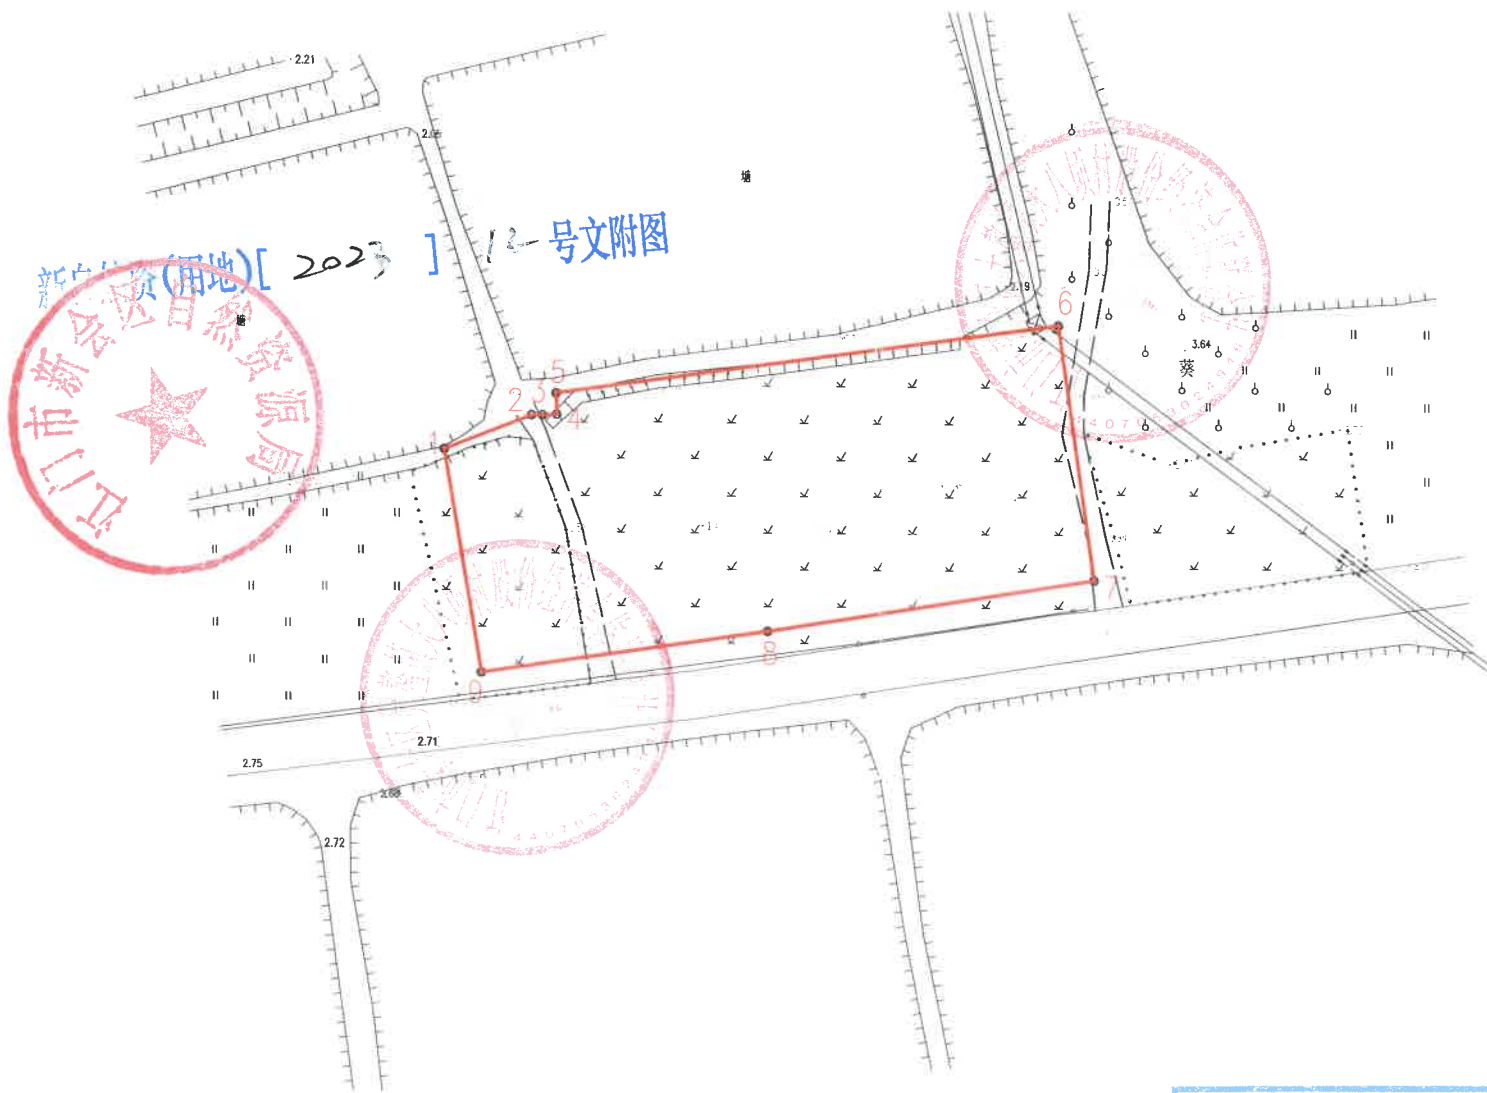

测 绘 出 图 专 用 章
单位: 江门市新会空间规划勘测院有限公司
证书号: 乙测资字44500107
广东省自然资源厅发证

界址点坐标表

点 号	X	Y	边 长
1	2483993.326	38421877.301	12.90
2	2483997.999	38421889.320	1.49
3	2483997.987	38421890.807	1.93
4	2483998.067	38421892.735	2.90
5	2484000.967	38421892.694	69.50
6	2484010.495	38421961.542	34.99
7	2483975.835	38421966.340	45.44
8	2483968.633	38421921.472	39.56
9	2483962.954	38421882.317	30.78
1	2483993.326	38421877.301	
S=2997.70 平方米 合4.5亩			

江门市不动产登记中心新会分中心
权籍成果审核专用章(1)

2020年8月数字化制图。
2000国家大地坐标系。

1:1000

绘图员: 谭华启
检查员: 陈才坤

江门市新会空间规划勘测院有限公司