


公告示意图
会城街道永安村西墩街（土名）

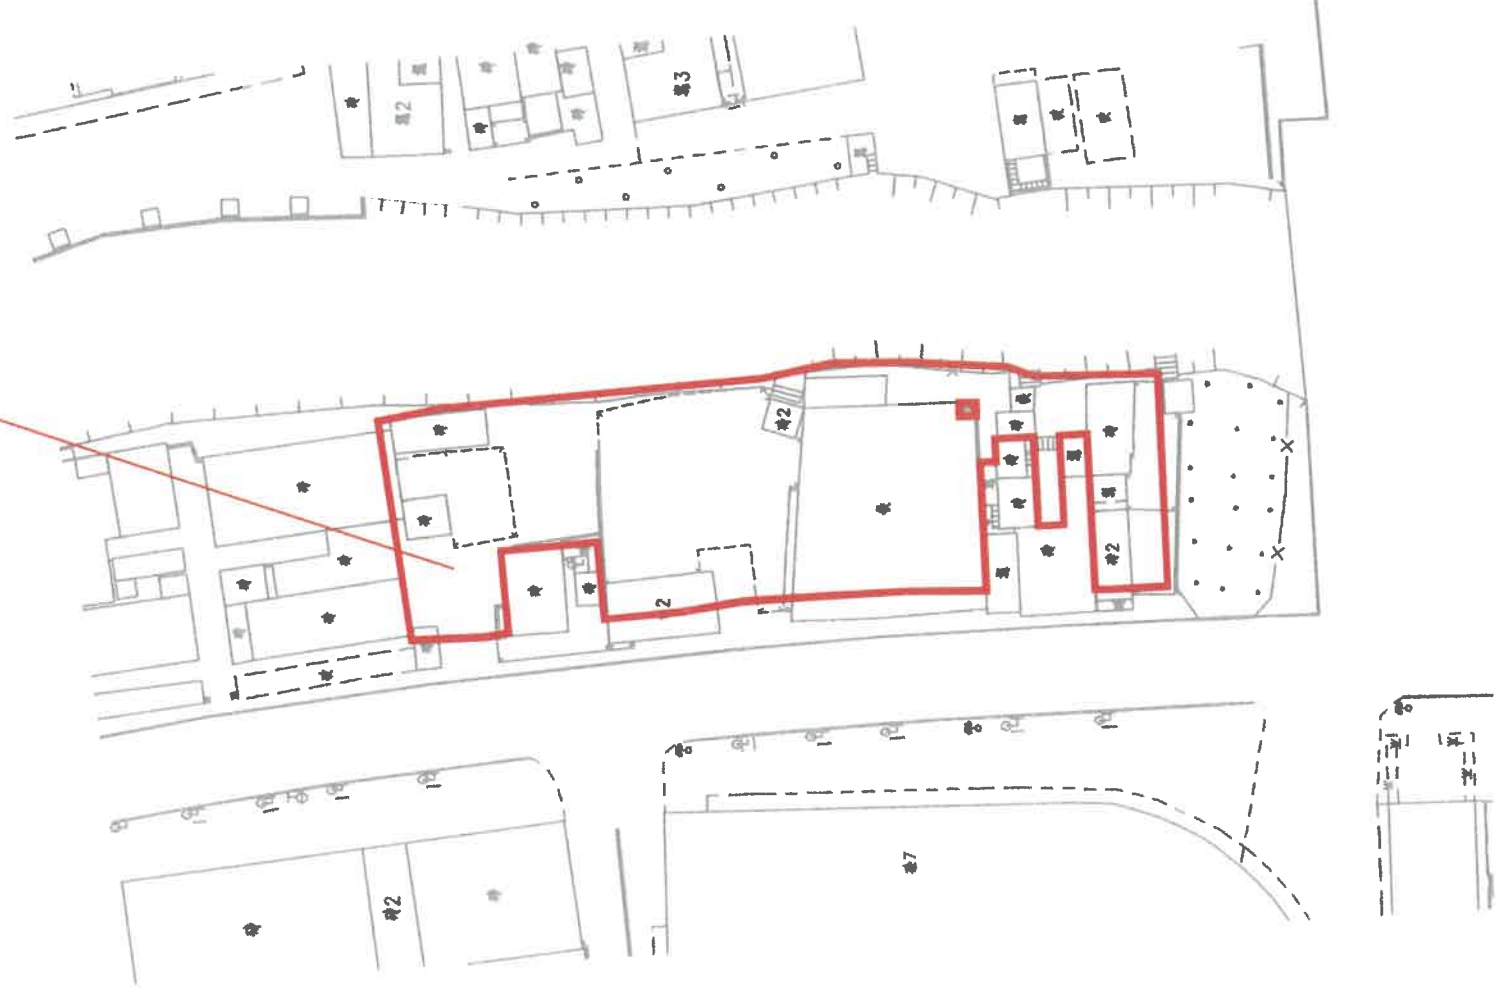

A=1326平方米（阴影部分除外）



新自然公告字[2005]37号文附图