

宗 地 图


单位：m，m²

宗地代码：

宗地座落：江门市新会区三江镇官田村茂生围(土名)

宗地面积：4229.00平方米

北

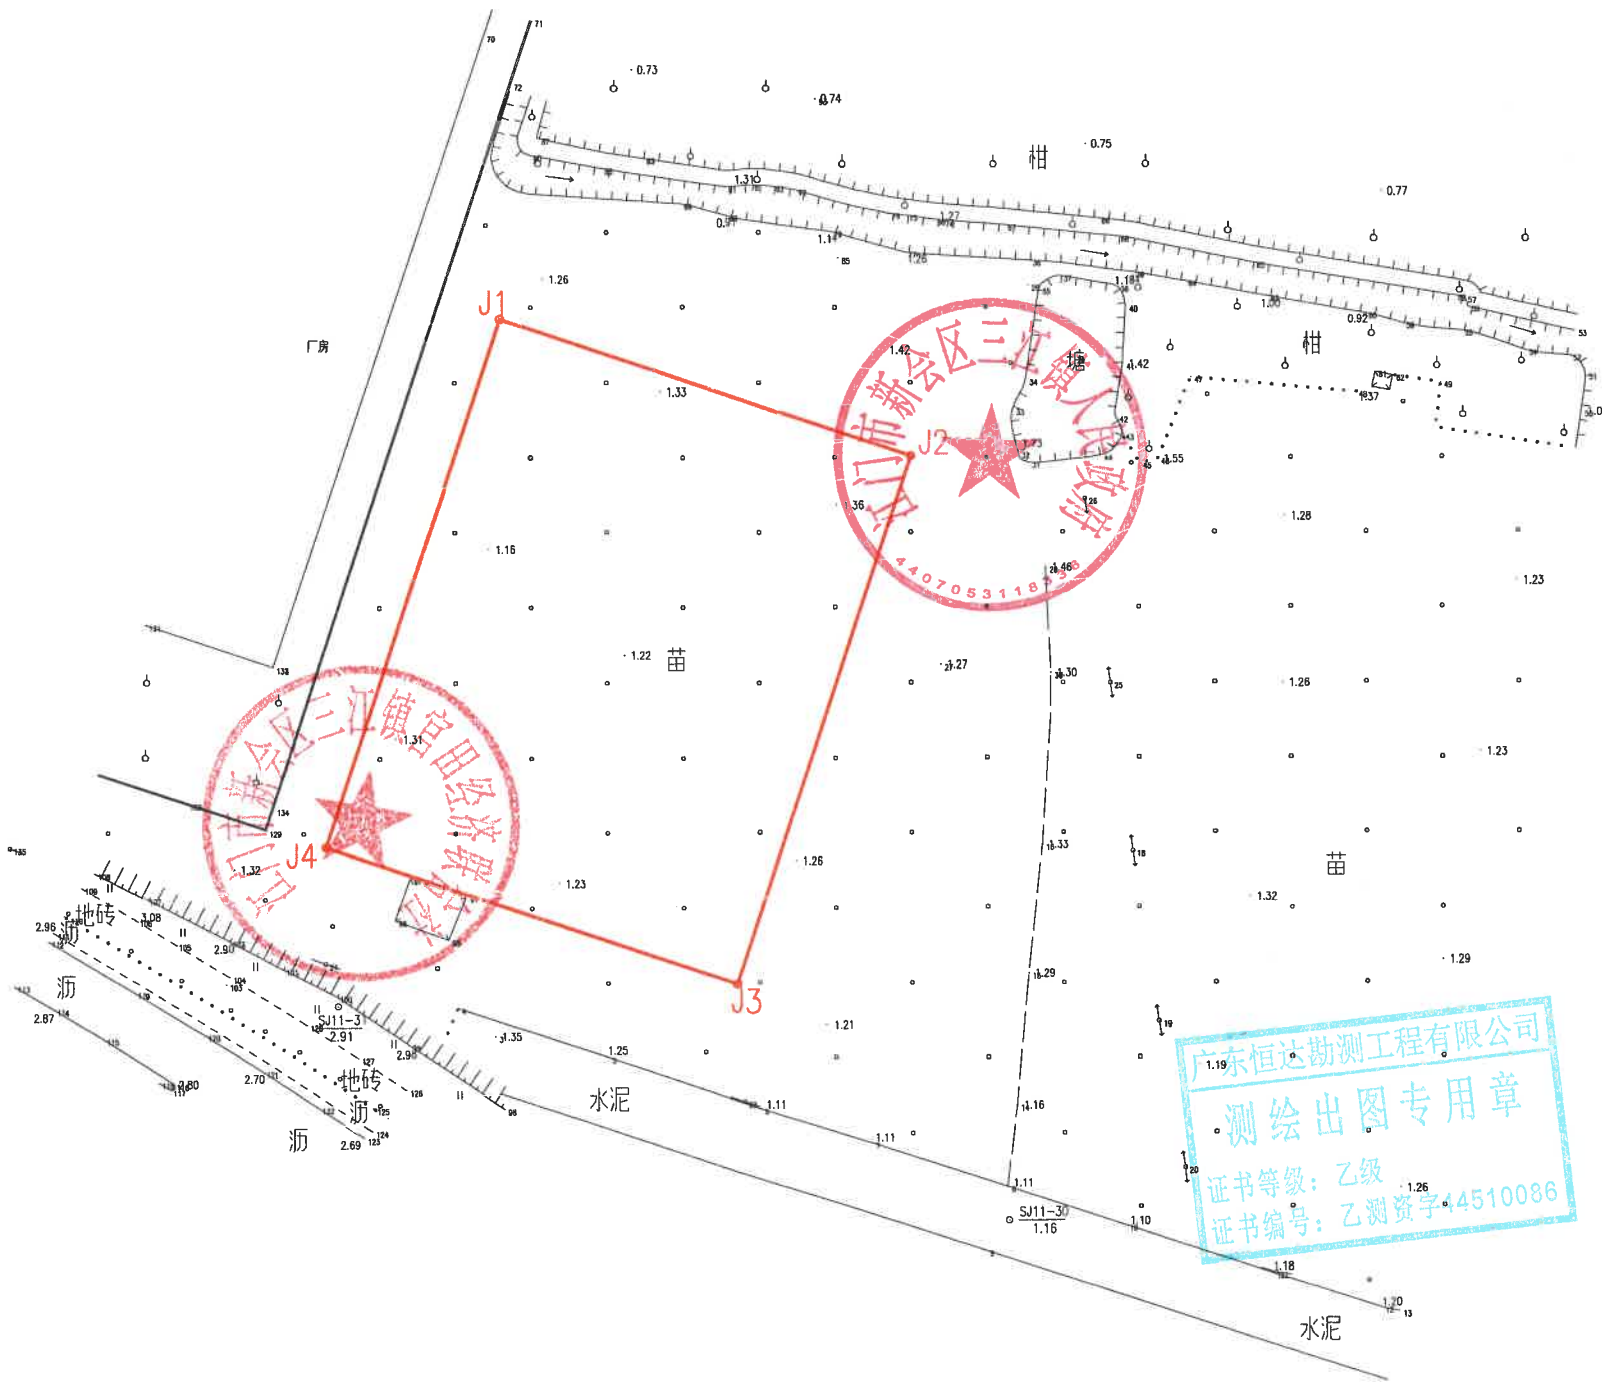

江门市不动产登记中心新会分中心
测绘成果审核专用章(2)
日期： 年 月 日

界址点坐标表

点 号	X	Y	边 长
J1	2484383.905	38405709.754	57.13
J2	2484365.580	38405763.861	
J3	2484295.228	38405740.807	74.03
J4	2484313.553	38405686.700	57.13
J1	2484383.905	38405709.754	74.03
S=4229.00 平方米 合6.3435亩			

广东恒达勘测工程有限公司