


宗 地 图

单位：m, m²

宗地代码：

宗地座落：古井镇珠西新材料集聚区牛牯岭路
宗地面积：47514.64 平方米

北

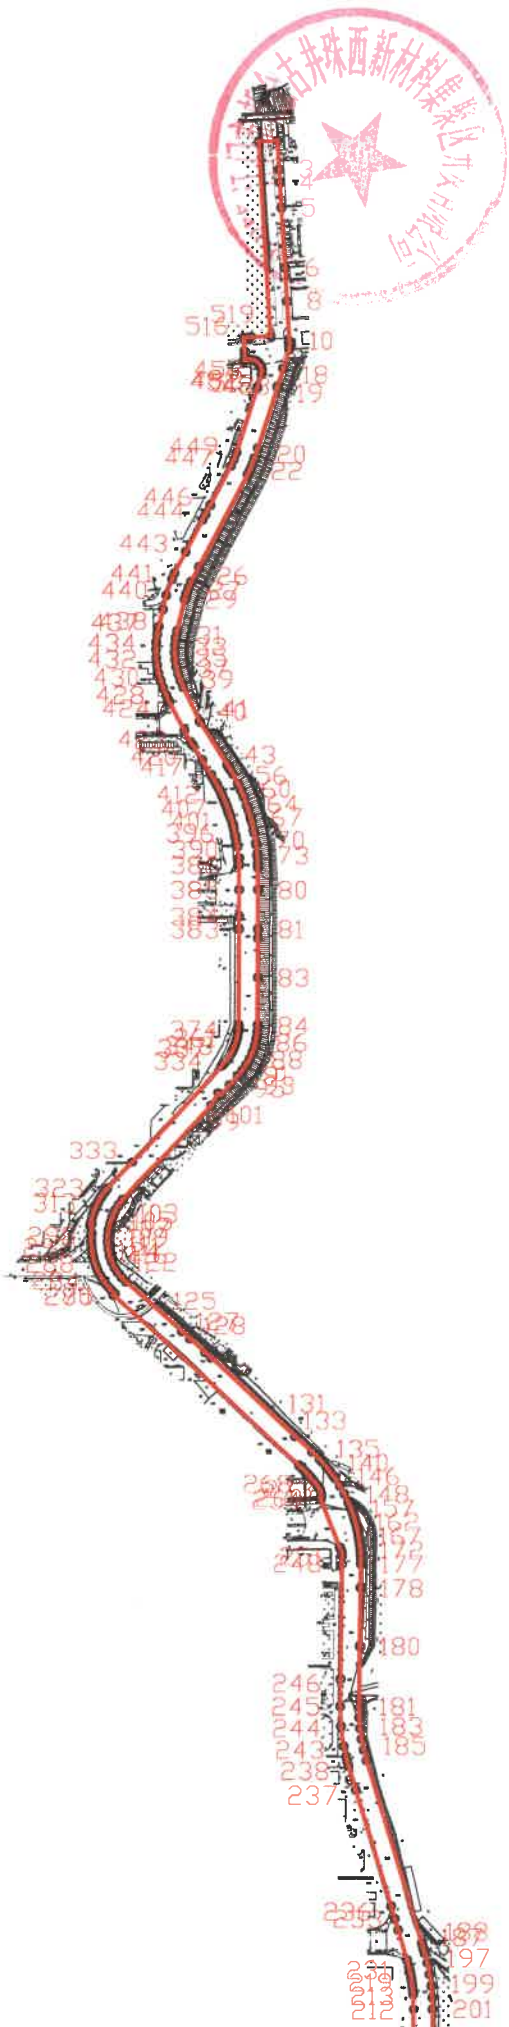

界址点坐标表

点 号	X	Y	边 长
1	2465312.425	38407186.758	20.00
2	2465313.694	38407206.717	30.76
3	2465282.996	38407208.670	13.82
4	2465269.193	38407209.353	27.22
5	2465242.032	38407211.081	64.27
6	2465177.888	38407215.161	0.01
7	2465177.875	38407215.162	35.66
8	2465142.283	38407217.427	0.06
9	2465142.228	38407217.429	42.37
10	2465099.941	38407220.119	1.78
11	2465098.159	38407220.171	3.88
12	2465094.282	38407220.284	1.61
13	2465092.676	38407220.341	0.01
14	2465092.677	38407220.351	0.01
15	2465092.666	38407220.351	0.25
16	2465092.420	38407220.351	1.76
17	2465090.740	38407219.813	20.94
18	2465070.798	38407213.428	20.38
19	2465051.387	38407207.212	67.76
20	2464986.857	38407186.551	
界址点 21 ~ 507 略			
508	2465079.912	38407179.394	0.42
509	2465079.921	38407178.977	0.42
510	2465079.917	38407178.561	0.42
511	2465079.897	38407178.144	5.16
512	2465079.570	38407172.997	6.26
513	2465085.815	38407172.600	0.01
514	2465085.816	38407172.612	3.58
515	2465089.393	38407172.385	14.16
516	2465103.522	38407171.486	6.32
517	2465103.924	38407177.793	1.89
518	2465104.191	38407179.664	20.30
519	2465105.480	38407199.922	207.36
1	2465312.425	38407186.758	
S=47514.64 平方米 合71.27亩			

江门市新会空间规划勘测院有限公司

日期： 年 月

测绘出图专用章
单位：江门市新会空间规划勘测院有限公司
证书号：乙测资字44500107
广东省自然资源厅发证

2025年2月数字化制图。
2000国家大地坐标系。

1:8000

绘图员：周祥红
检查员：陈才坤

宗 地 图

单位: m, m²

宗地代码:


宗地座落: 古井镇珠西新材料集聚区应急路
宗地面积: 7107.80 平方米

北

界址点坐标表

点 号	X	Y	边 长
1	2463818.520	38406357.283	14.11
2	2463818.693	38406371.389	0.16
3	2463818.534	38406371.361	0.16
4	2463818.532	38406371.204	410.02
5	2463414.723	38406300.115	0.25
6	2463414.723	38406300.360	0.01
7	2463414.711	38406300.358	24.36
8	2463390.723	38406296.141	0.25
9	2463390.723	38406295.890	151.70
10	2463241.320	38406269.588	0.28
11	2463241.320	38406269.872	13.98
12	2463227.547	38406267.450	0.06
13	2463227.547	38406267.392	1.86
14	2463225.714	38406267.081	50.86
15	2463225.648	38406216.223	14.81
16	2463225.628	38406201.411	5.40
17	2463230.951	38406202.349	20.00
18	2463250.631	38406205.928	2.62
19	2463253.233	38406206.215	3.30
20	2463250.433	38406207.957	4.83
21	2463246.795	38406211.133	4.83
22	2463243.714	38406214.852	4.71
23	2463241.332	38406218.910	0.12
24	2463241.270	38406219.016	29.62
25	2463241.294	38406248.633	8.00
26	2463241.301	38406256.631	1.49
27	2463242.442	38406257.593	1.49
28	2463243.714	38406258.373	1.49
29	2463245.088	38406258.956	1.49
30	2463246.534	38406259.328	571.91
31	2463809.509	38406360.040	1.60
32	2463811.104	38406360.195	1.60
33	2463812.703	38406360.093	1.60
34	2463814.266	38406359.738	1.60
35	2463815.751	38406359.137	1.60
36	2463817.122	38406358.306	1.60
37	2463818.342	38406357.267	0.18
1	2463818.520	38406357.283	

S=7107.80 平方米 合10.66亩

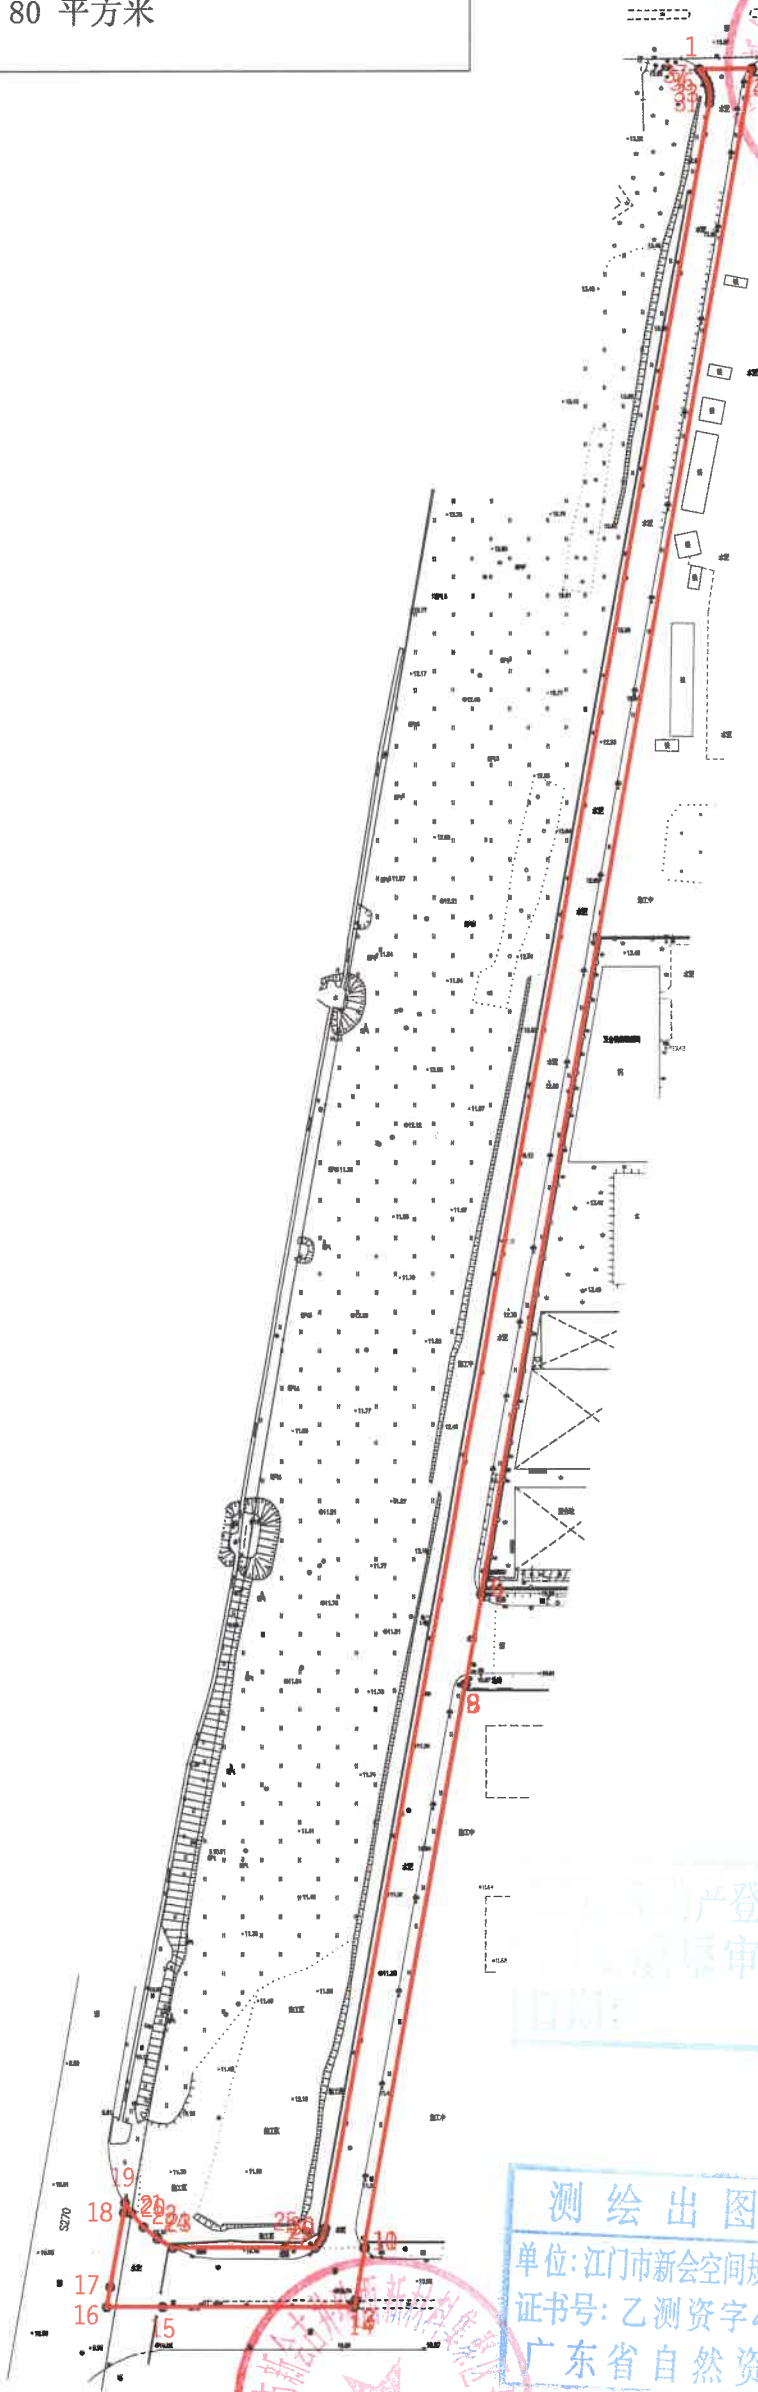

测绘出图专用章

单位: 江门市新会空间规划勘测院有限公司
证书号: 乙测资字44500107
广东省自然资源厅发证

江门市新会空间规划勘测院有限公司

2025年2月数字化制图。
2000国家大地坐标系。

1:2000

绘图员: 周祥红
检查员: 陈才坤

宗 地 图


单位: m, m²

宗地代码:

宗地座落: 古井镇珠西新材料集聚区富源四路

宗地面积: 1117.93 平方米

北

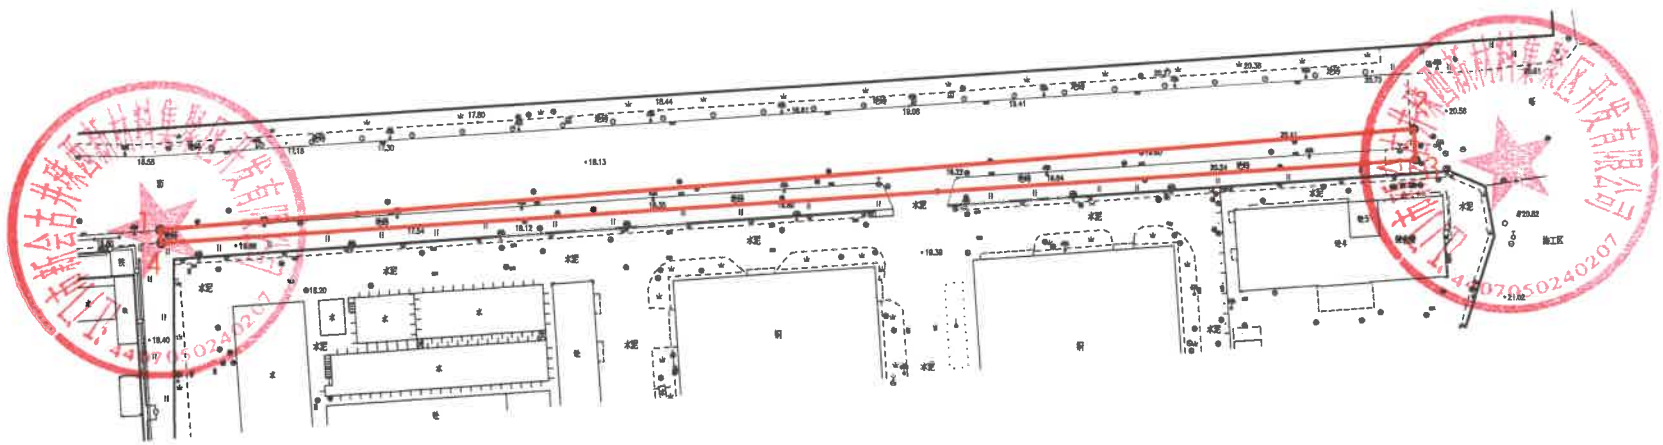

江门市不动产登记中心新会分中心
成果审核专用章(5)
年 月 日

测绘出图专用章
单位: 江门市新会空间规划勘测院有限公司
证书号: 乙测资字44500107
广东省自然资源厅发证

界址点坐标表

点 号	X	Y	边 长
1	2465066.373	38406923.256	250.10
2	2465085.815	38407172.600	
3	2465079.570	38407172.997	6.26
4	2465063.699	38406923.498	250.00
1	2465066.373	38406923.256	2.68
S=1117.93 平方米 合1.68亩			

江门市新会空间规划勘测院有限公司

2025年2月数字化制图。
2000国家大地坐标系。

1:1500

绘图员: 周祥红
检查员: 陈才坤

宗地图


单位: m, m²

宗地代码:

宗地座落: 古井镇珠西新材料集聚区富源六路

宗地面积: 8889.51 平方米

江门市新会空间规划勘测院有限公司

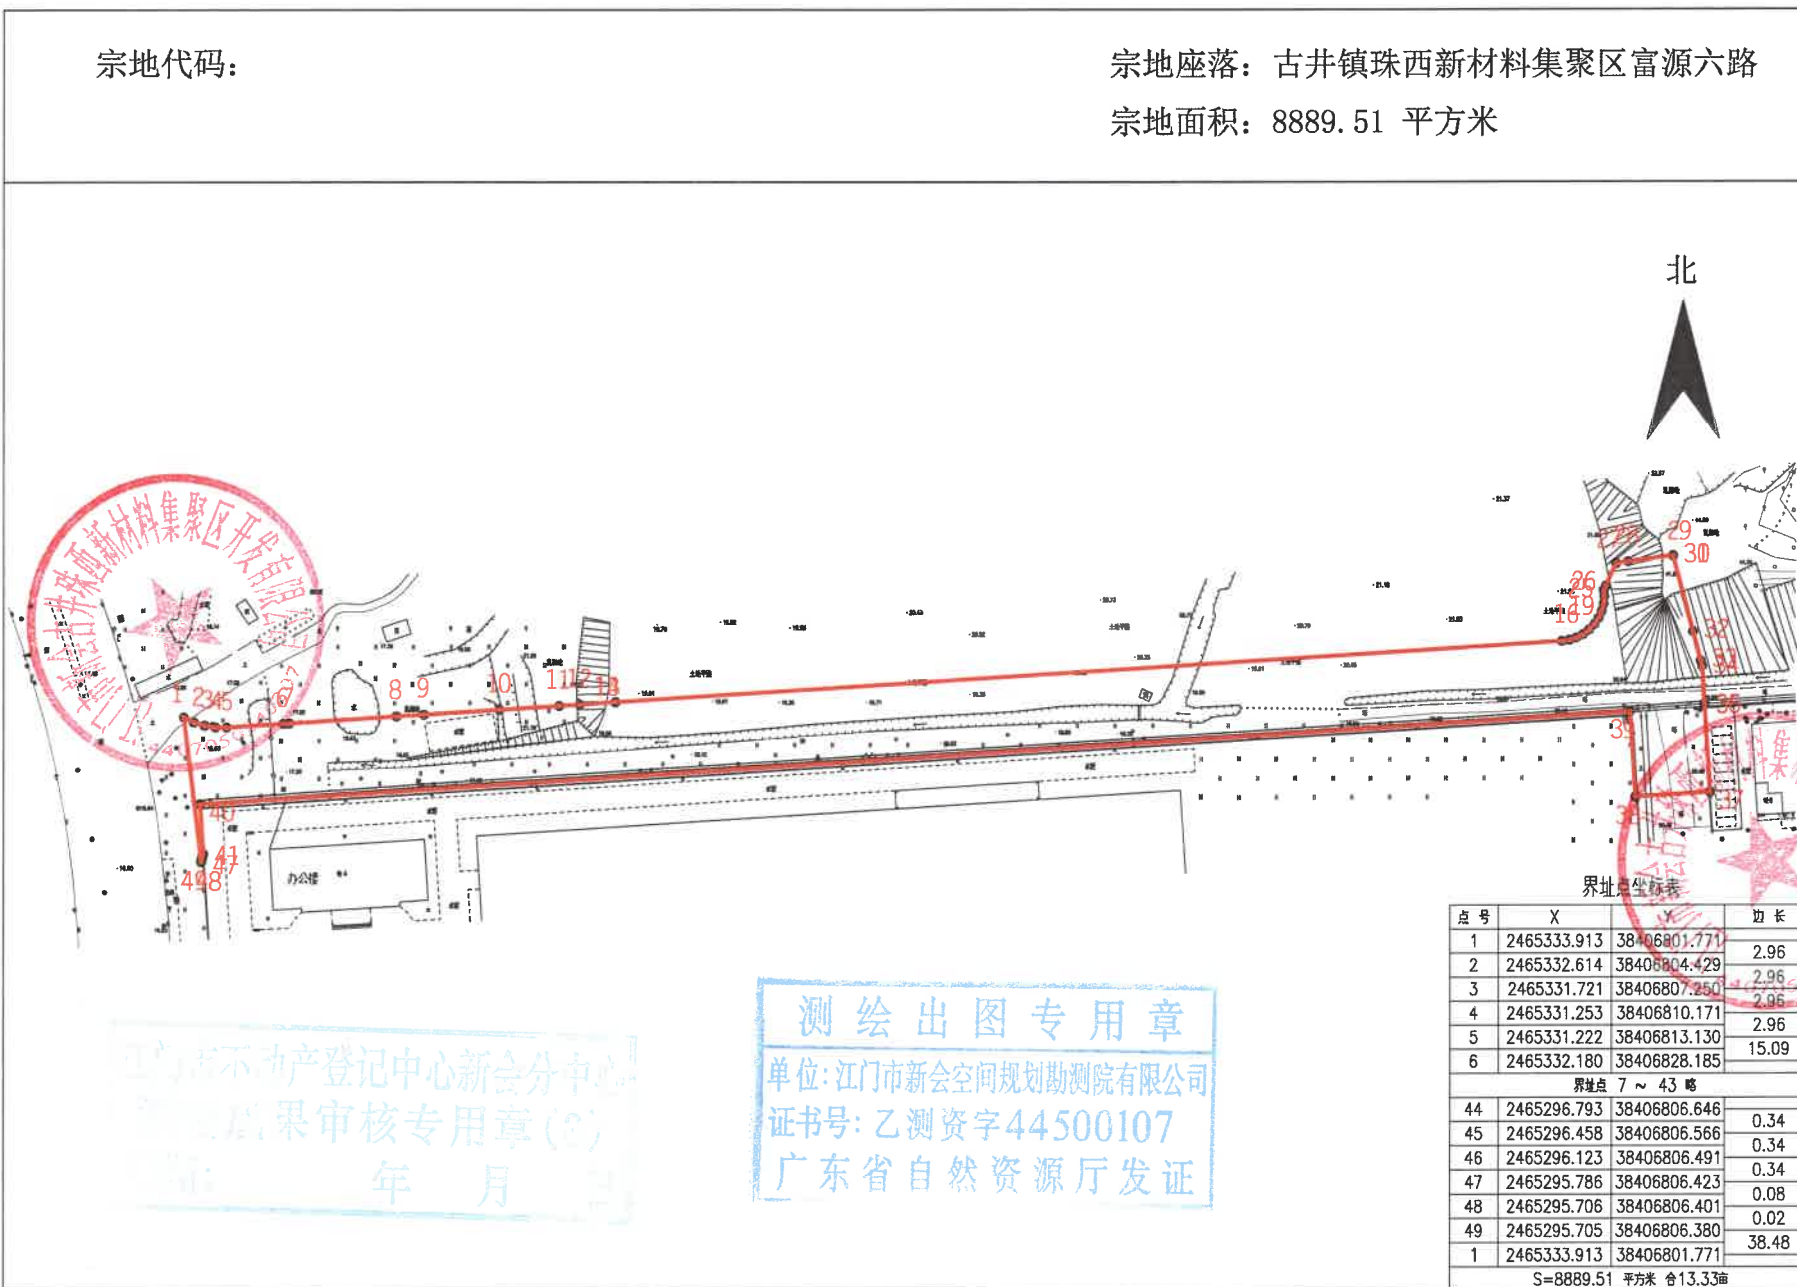

江门市不动产登记中心新会分中心
成果审核专用章(2)
年 月 日

测绘出图专用章
单位: 江门市新会空间规划勘测院有限公司
证书号: 乙测资字44500107
广东省自然资源厅发证

2025年2月数字化制图。
2000国家大地坐标系。

1:2000

绘图员: 周祥红
检查员: 陈才坤