


宗地图

单位: m.m²

宗地代码:

宗地座落: 江门市新会区三江镇新马单大桥

宗地面积: 9979.49平方米

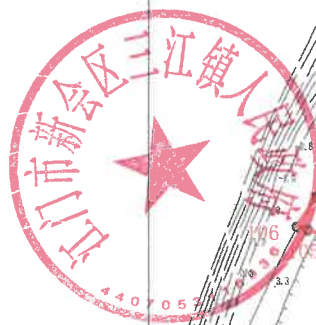

广东建通地理信息集团股份有限公司

测绘出图专用章(8)
单位: 广东建通地理信息集团股份有限公司
测绘资质等级: 甲级
证书编号: 甲测资字44101218



界址点坐标表

点号	X	Y	边长
1	2482071202	38411641.546	0.76
2	2482070.96	38411642.27	10.00
3	2482067.78	38411651.75	10.01
4	2482064.61	38411661.24	10.00
5	2482061.43	38411670.72	10.00
6	2482058.26	38411680.2	10.00
7	2482055.08	38411689.68	10.01
8	2482051.91	38411699.17	10.00
9	2482048.73	38411708.65	10.00
10	2482045.56	38411718.13	10.00
11	2482042.78	38411726.44	8.75
12	2482042.38	38411727.62	12.6
13	2482039.19	38411737.12	10.02
14	2482035.91	38411746.63	10.06
15	2482032.58	38411755.852	9.80
16	2482032.48	38411756.13	0.30
17	2482031.051	38411759.858	3.99
18	2482028.85	38411765.6	10.19
19	2482024.95	38411775.01	8.96
20	2482021.26	38411783.77	4.88
21	2482019.64	38411787.77	6.67
22	2482016.27	38411793.53	20.49
23	2482006.11	38411811.32	10.31
24	2482000.47	38411819.95	10.19
25	2481994.7	38411828.35	20.52
26	2481982.1	38411844.58	11.68
27	2481974.27	38411853.21	8.85
28	2481968.0	38411859.53	20.38
29	2481962.22	38411873.27	20.19
30	2481957.49	38411886.17	11.39
31	2481952.85	38411898.17	8.64
32	2481947.22	38411909.83	20.00
33	2481941.59	38411921.14	11.83
34	2481935.96	38411932.38	8.13
35	2481930.33	38411943.62	19.55
36	2481924.70	38411954.86	19.00
37	2481916.07	38411966.1	6.35
38	2481910.25	38411977.34	12.19
39	2481853.933	38411967.326	
9.985			
96	2482092.91	38411748.926	19.59
97	2482087.24	38411730.34	3.83
98	2482020.47	38411726.72	16.10
99	2482025.64	38411711.46	20.00
100	2482031.99	38411692.95	20.00
101	2482038.34	38411673.93	20.00
102	2482049.91	38411656.32	3.74
103	2482053.23	38411657.43	10.01
104	2482056.4	38411647.94	10.00
105	2482059.58	38411638.46	4.99
106	2482060.877	38411630.581	12.45
1	2482071202	38411641.546	
S=9979.49 方位角 141.97°			


宗地图

单位: m.m²


宗地代码:

宗地座落: 江门市新会区三江镇新马单大桥

宗地面积: 11568.28平方米

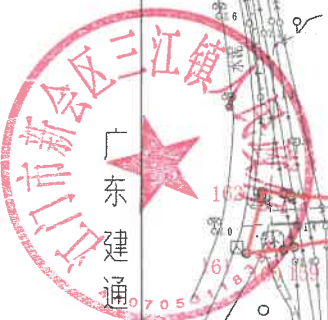

广东建通地理信息集团股份有限公司

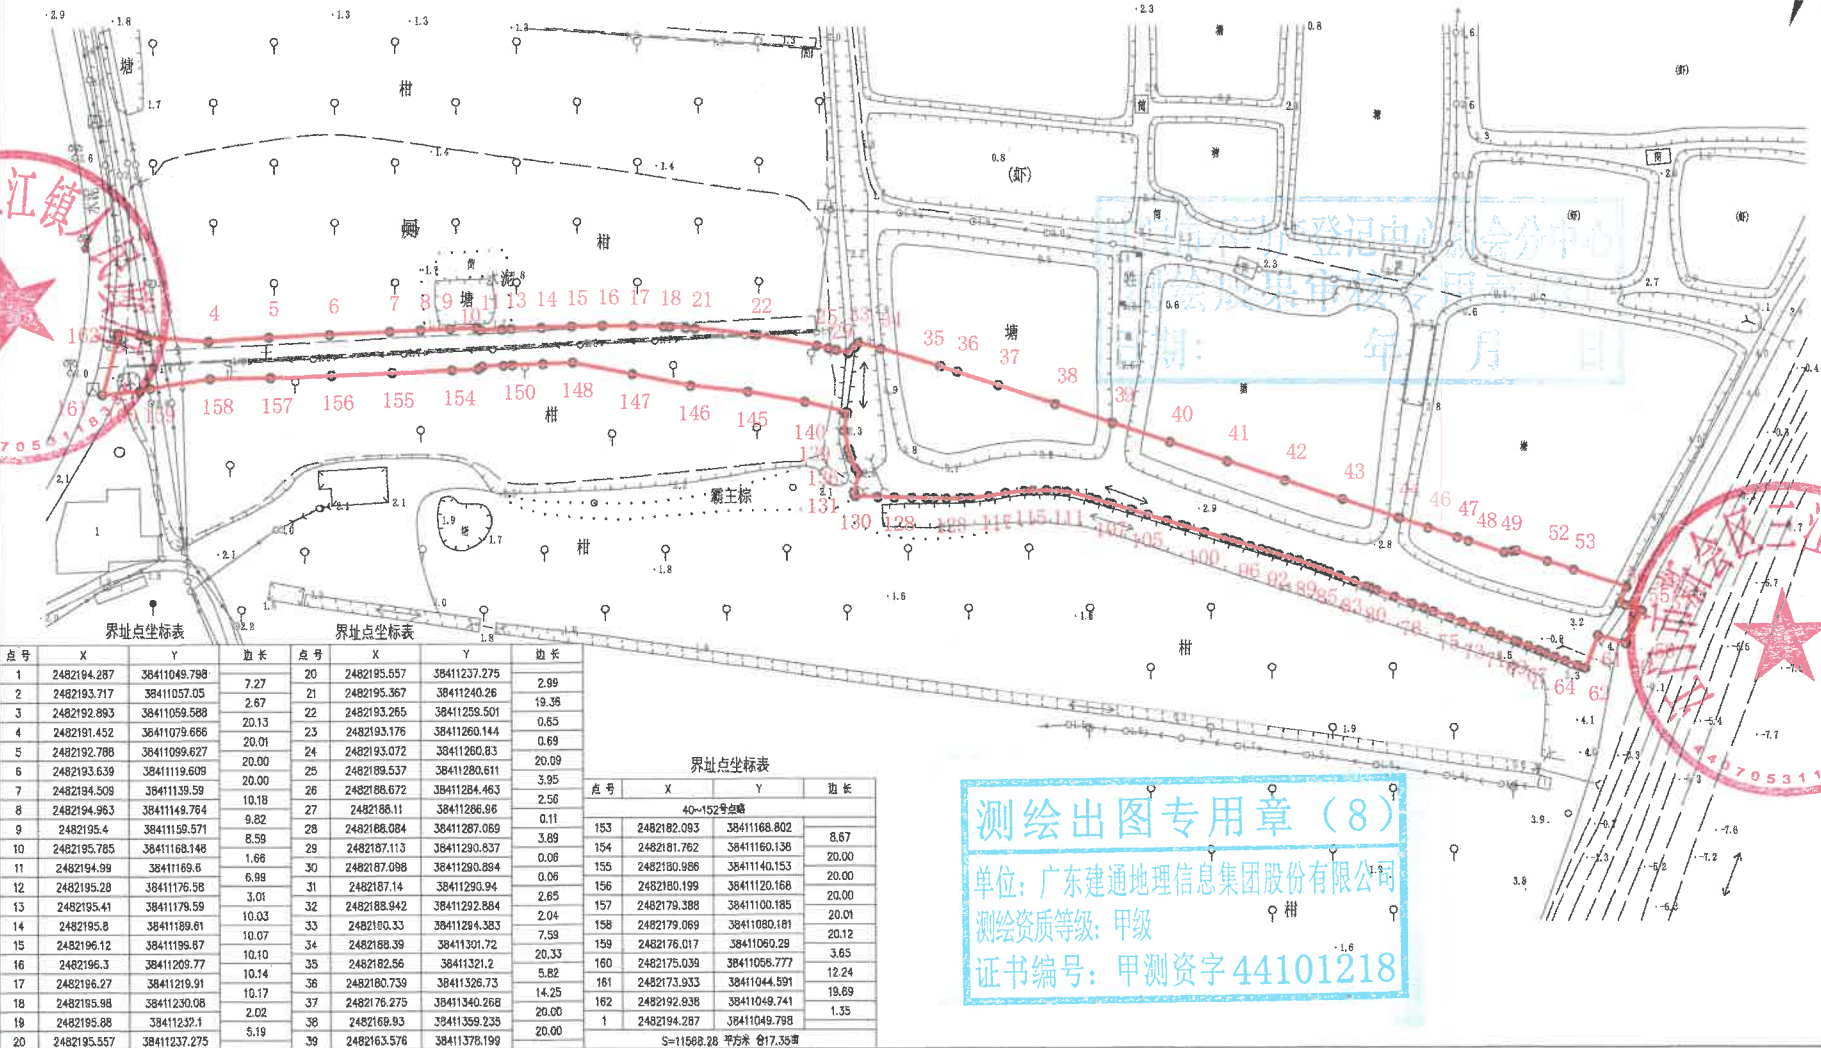

界址点坐标表			界址点坐标表		
点号	X	Y	点号	X	Y
1	2482194.287	38411048.798	20	2482195.557	38411237.275
2	2482193.717	38411057.05	21	2482195.367	38411240.26
3	2482192.893	38411059.588	22	2482193.265	38411258.501
4	2482191.452	38411079.666	23	2482193.176	38411260.144
5	2482192.788	38411099.627	24	2482193.072	38411260.83
6	2482193.639	38411119.609	25	2482189.537	38411280.611
7	2482194.508	38411139.59	26	2482188.672	38411284.463
8	2482194.963	38411149.764	27	2482186.11	38411286.96
9	2482195.4	38411159.571	28	2482188.084	38411287.089
10	2482195.785	38411168.148	29	2482187.113	38411290.837
11	2482194.99	38411169.6	30	2482187.088	38411290.894
12	2482195.28	38411176.38	31	2482187.14	38411290.94
13	2482195.41	38411178.59	32	2482188.942	38411292.884
14	2482195.8	38411189.61	33	2482190.33	38411284.383
15	2482196.12	38411199.67	34	2482188.39	38411301.72
16	2482196.3	38411209.77	35	2482182.56	38411321.2
17	2482196.27	38411219.91	36	2482180.739	38411326.73
18	2482195.98	38411230.08	37	2482176.275	38411340.268
19	2482195.88	38411232.1	38	2482169.93	38411359.238
20	2482195.557	38411237.275	39	2482163.576	38411376.199

界址点坐标表		
点号	X	Y
153	2482182.093	38411168.802
154	2482181.762	38411160.136
155	2482180.986	38411140.153
156	2482180.199	38411120.166
157	2482179.388	38411100.185
158	2482179.089	38411080.181
159	2482176.017	38411060.28
160	2482175.039	38411056.777
161	2482173.933	38411044.591
162	2482192.938	38411049.741
1	2482194.287	38411048.798

S=11568.28 平方米 合17.35亩

测绘出图专用章(8)

单位: 广东建通地理信息集团股份有限公司

测绘资质等级: 甲级

证书编号: 甲测资字44101218

2025年05月数字化制图。
2000国家大地坐标系。

1:2500

绘图员: 钟强
审核员: 彭玲