


古井镇奇乐村南洋围、白井（土名）调整合并前示意图

单位：m, m²

A总=A1+A2=126980.69平方米

北

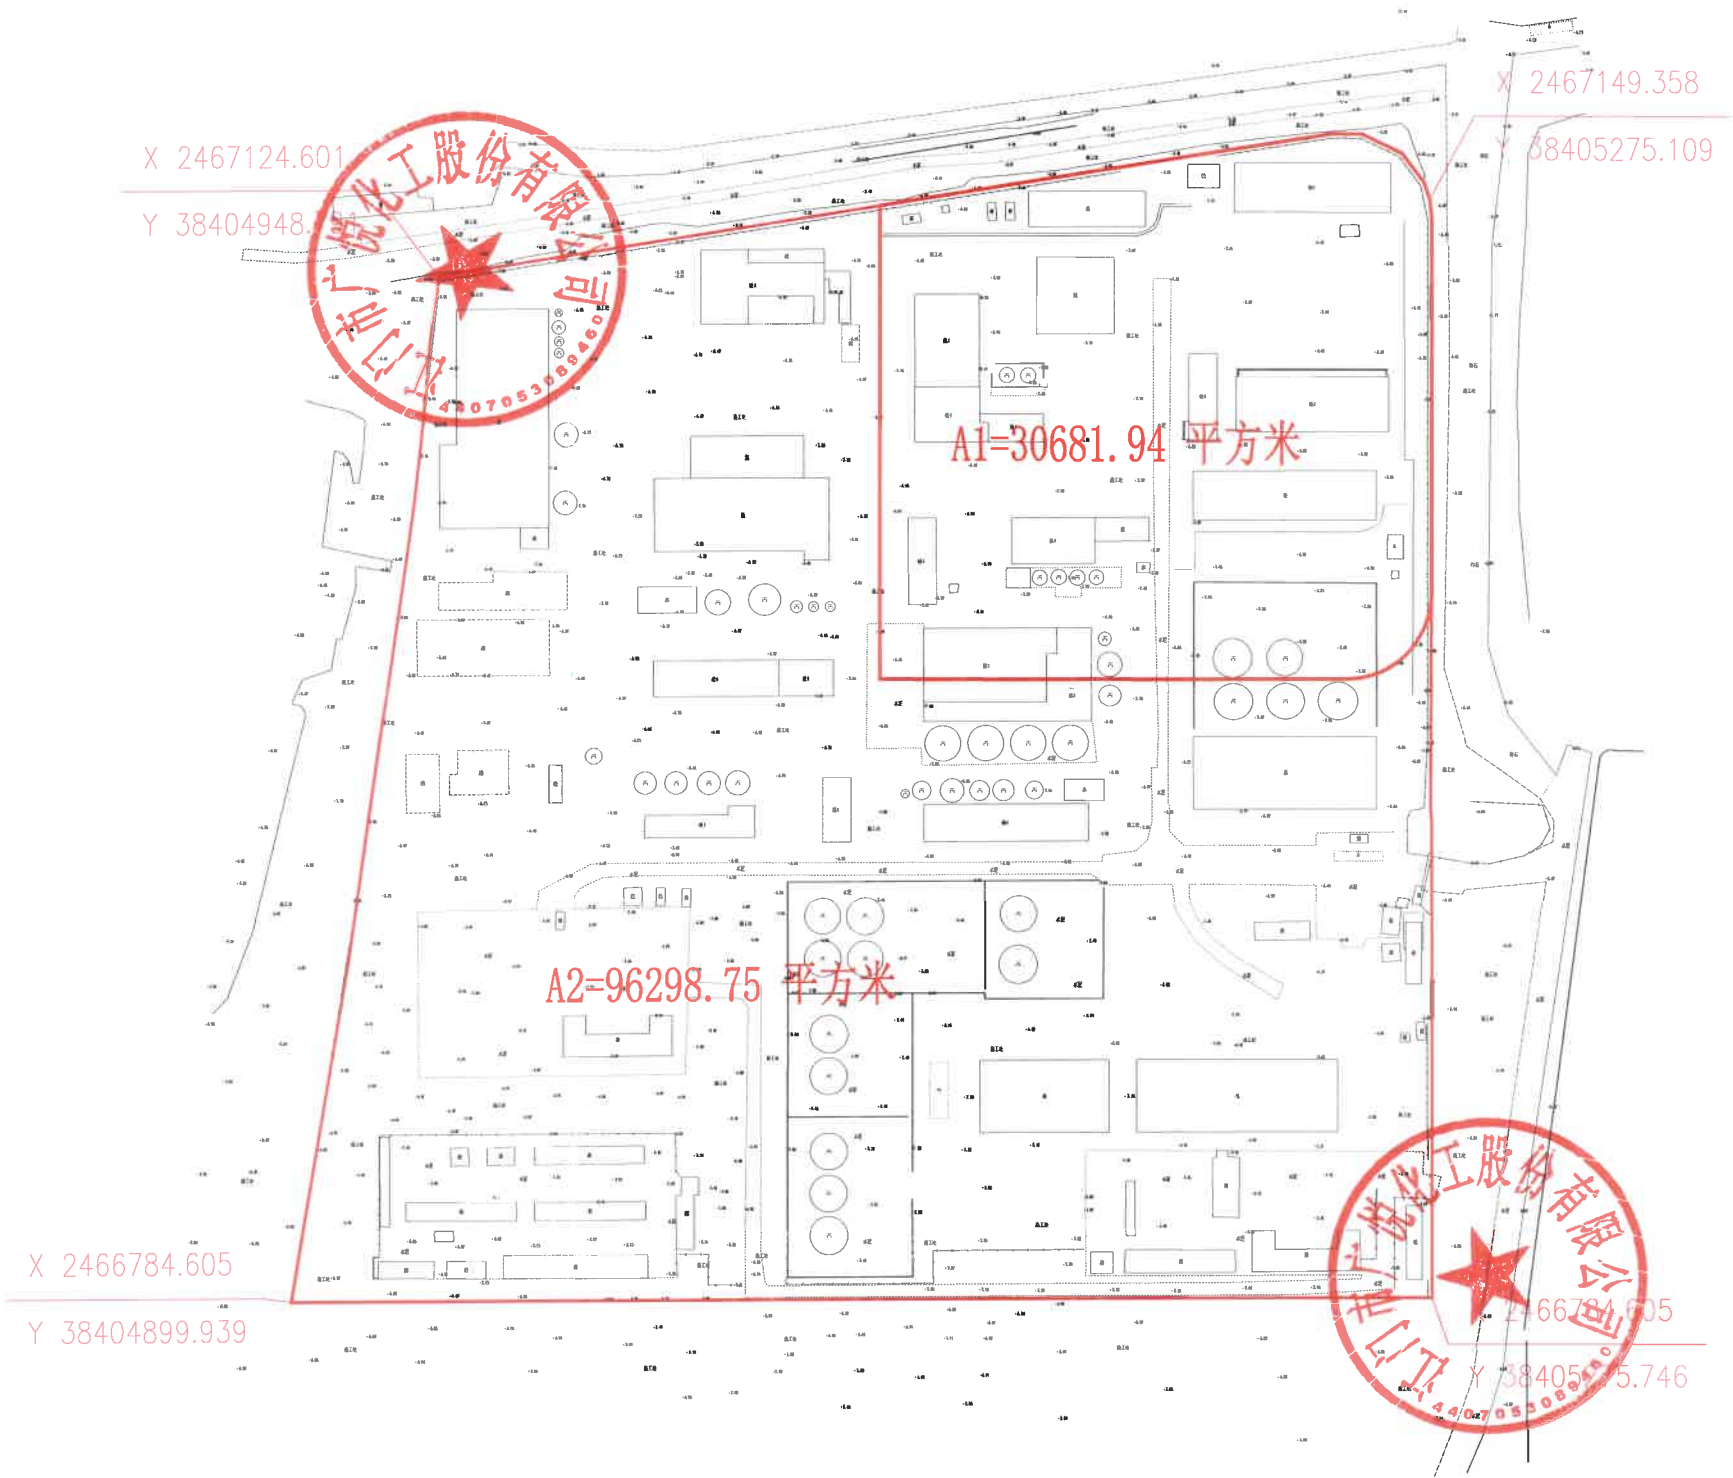

江门市勘测院有限公司

2025年5月数字化制图。
2000国家大地坐标系。

1:2500

绘图员：简业邦
检查员：王田芳

古井镇奇乐村南洋围、白井（土名）调整合并后示意图

单位：m, m²

A总=126980.69平方米

北

X 2467124.601
Y 38404948.7

X 2467149.358
Y 38405275.109

X 2466784.605
Y 38404899.939

X 2466884.605
Y 38405275.746

江门市勘测院有限公司

测绘出图专用章(1)
单位：江门市勘测院有限公司
测绘资质等级：乙级
证书编号：乙测资字44511418

2025年5月数字化制图。
2000国家大地坐标系。

1:2500

绘图员：简业邦
检查员：王田芳