


单位: mm²

宗地面积:6334.00平方米

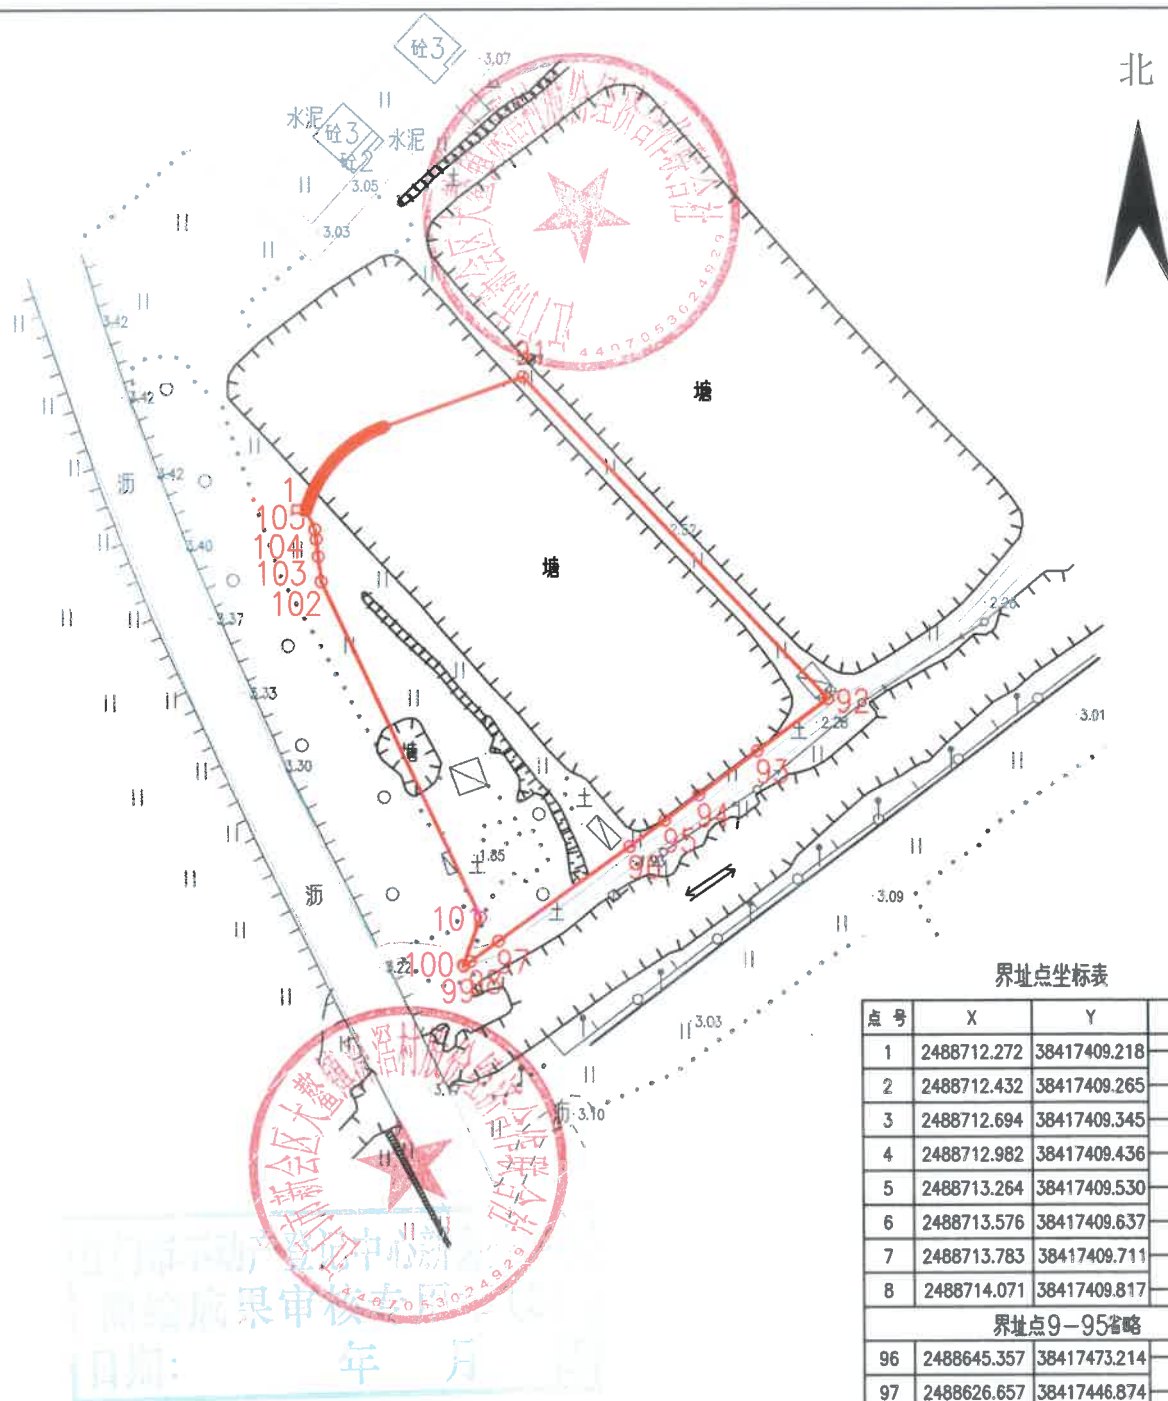

界址点坐标表			
点 号	X	Y	边 长
1	2488712.272	38417409.218	0.17 0.27 0.30 0.30 0.33 0.22 0.31
2	2488712.432	38417409.265	
3	2488712.694	38417409.345	
4	2488712.982	38417409.436	
5	2488713.264	38417409.530	
6	2488713.576	38417409.637	
7	2488713.783	38417409.711	
8	2488714.071	38417409.817	
界址点9—95省略			
96	2488645.357	38417473.214	32.30 6.91 1.64 0.23 10.11 73.64 5.04 3.41 2.00 4.13
97	2488626.657	38417446.874	
98	2488622.657	38417441.239	
99	2488621.710	38417439.906	
100	2488621.912	38417439.805	
101	2488631.402	38417443.304	
102	2488698.124	38417412.137	
103	2488703.131	38417411.549	
104	2488706.519	38417411.151	
105	2488708.506	38417410.918	
1	2488712.272	38417409.218	
S=6334.00 平方米 合9.5010亩			

广东兴粤工程勘测有限公司

2023年9月数字化制图。
2000国家大地坐标。

1:1500

绘图员:盛余
审核员:何志勇