

宗地图

单位: m.m<sup>2</sup>


宗地代码:

宗地坐落: 江门市新会区双水镇沙路村

宗地面积: 11007.84平方米

北

广东建通地理信息集团股份有限公司

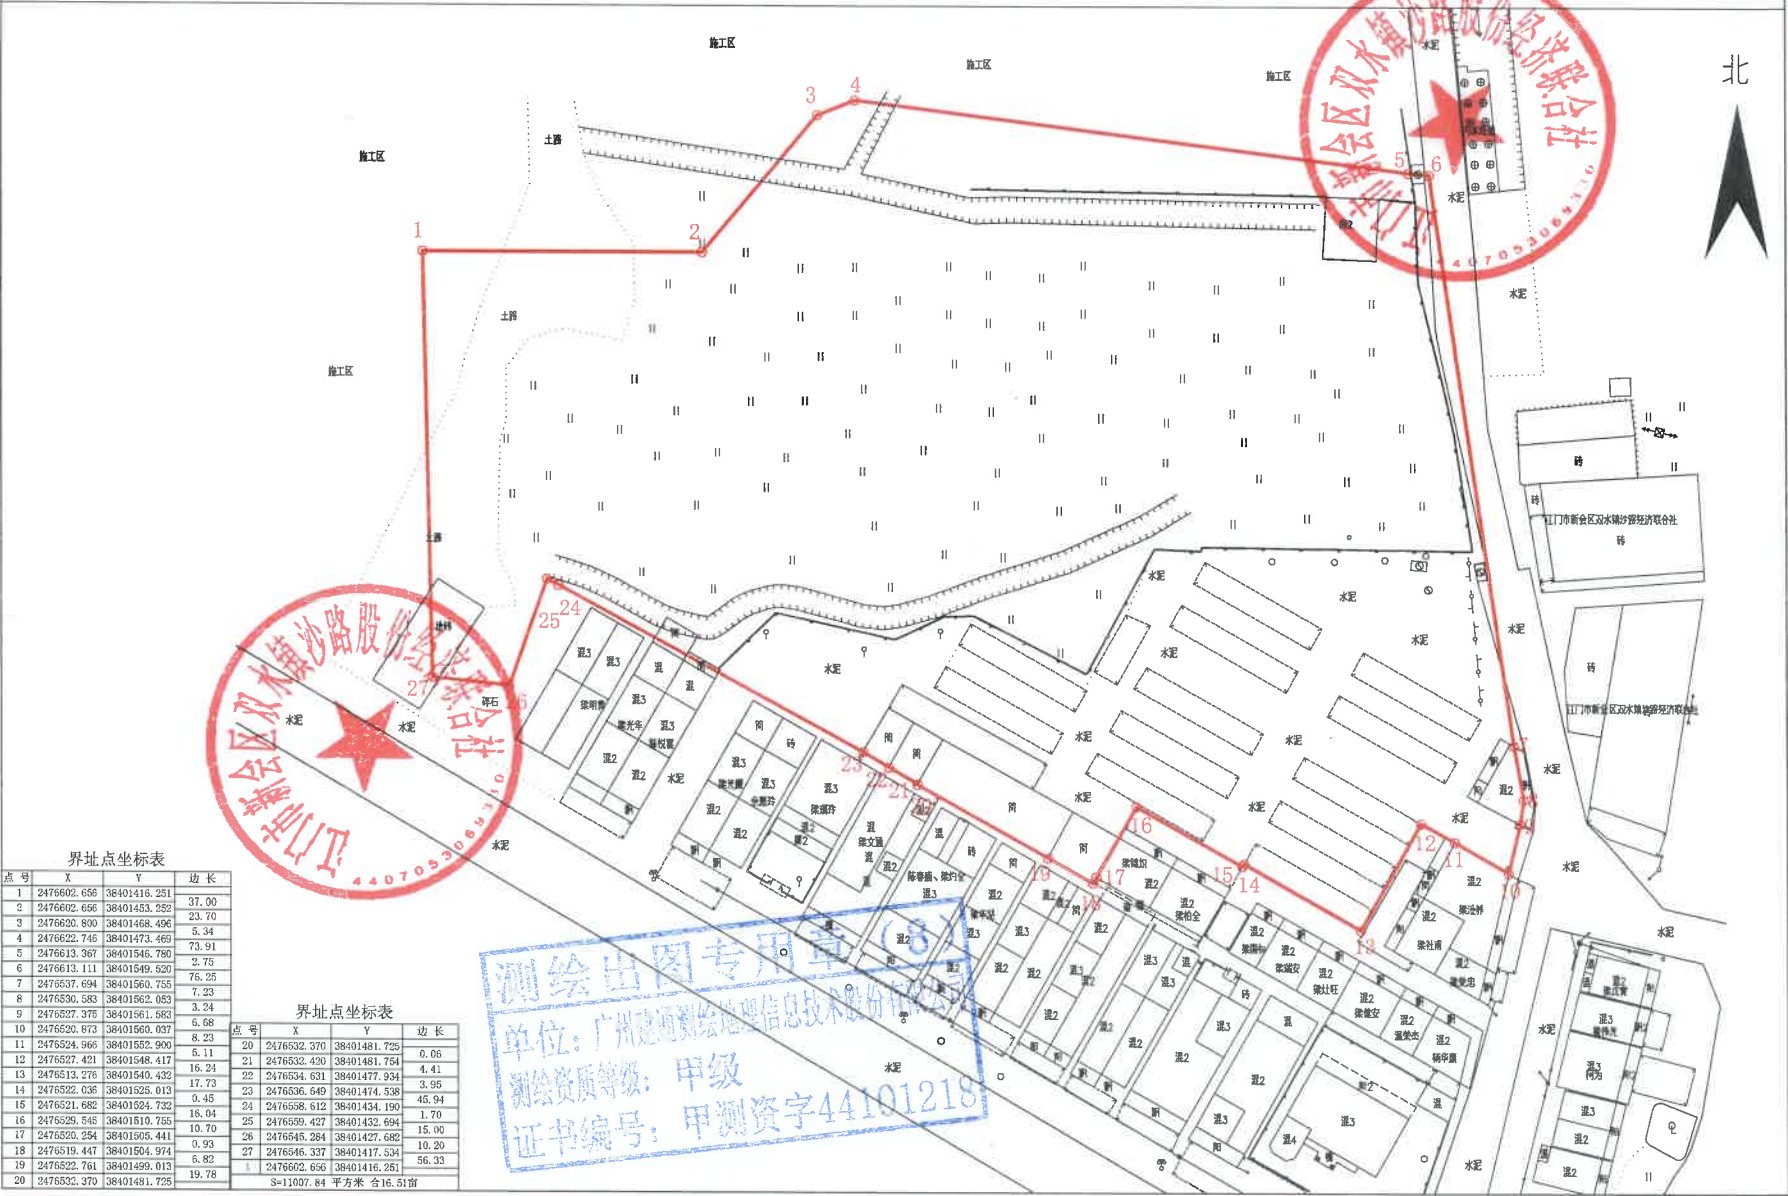

界址点坐标表

| 点号 | X           | Y            | 边长    |
|----|-------------|--------------|-------|
| 1  | 2476602.656 | 38401416.251 | 37.00 |
| 2  | 2476602.656 | 38401453.252 | 23.70 |
| 3  | 2476630.800 | 38401468.496 | 5.34  |
| 4  | 2476622.746 | 38401473.469 | 73.91 |
| 5  | 2476613.367 | 38401545.780 | 2.75  |
| 6  | 2476613.111 | 38401549.520 | 76.25 |
| 7  | 2476537.694 | 38401560.735 | 7.23  |
| 8  | 2476530.583 | 38401562.053 | 3.24  |
| 9  | 2476527.375 | 38401561.582 | 6.68  |
| 10 | 2476520.873 | 38401560.037 | 8.23  |
| 11 | 2476524.966 | 38401552.900 | 5.11  |
| 12 | 2476527.421 | 38401548.417 | 16.24 |
| 13 | 2476513.276 | 38401540.432 | 17.73 |
| 14 | 2476522.036 | 38401525.013 | 0.45  |
| 15 | 2476521.682 | 38401524.732 | 18.04 |
| 16 | 2476529.545 | 38401510.755 | 10.70 |
| 17 | 2476520.254 | 38401505.441 | 0.93  |
| 18 | 2476519.447 | 38401504.974 | 6.82  |
| 19 | 2476522.761 | 38401499.013 | 19.78 |
| 20 | 2476532.370 | 38401481.725 | 0.06  |

界址点坐标表

| 点号 | X           | Y            | 边长    |
|----|-------------|--------------|-------|
| 20 | 2476532.370 | 38401481.725 | 0.06  |
| 21 | 2476532.420 | 38401481.754 | 4.41  |
| 22 | 2476534.631 | 38401477.934 | 3.95  |
| 23 | 2476536.649 | 38401474.538 | 45.94 |
| 24 | 2476558.612 | 38401434.190 | 1.70  |
| 25 | 2476559.427 | 38401432.694 | 15.00 |
| 26 | 2476545.264 | 38401427.682 | 10.20 |
| 27 | 2476546.337 | 38401417.534 | 56.33 |
| 28 | 2476602.656 | 38401416.251 | 19.78 |

S=11007.84 平方米 合16.51亩

测绘出图专用章  
单位: 广州建通地理信息技术有限公司  
测绘资质等级: 甲级  
证书编号: 甲测资字44101218

2025年05月数字化制图。

2000国家大地坐标系。

1:1000

绘图员: 钟平

审核员: 彭玲