


公告示意图
会城街道东甲村大围堤、丁头围（土名）

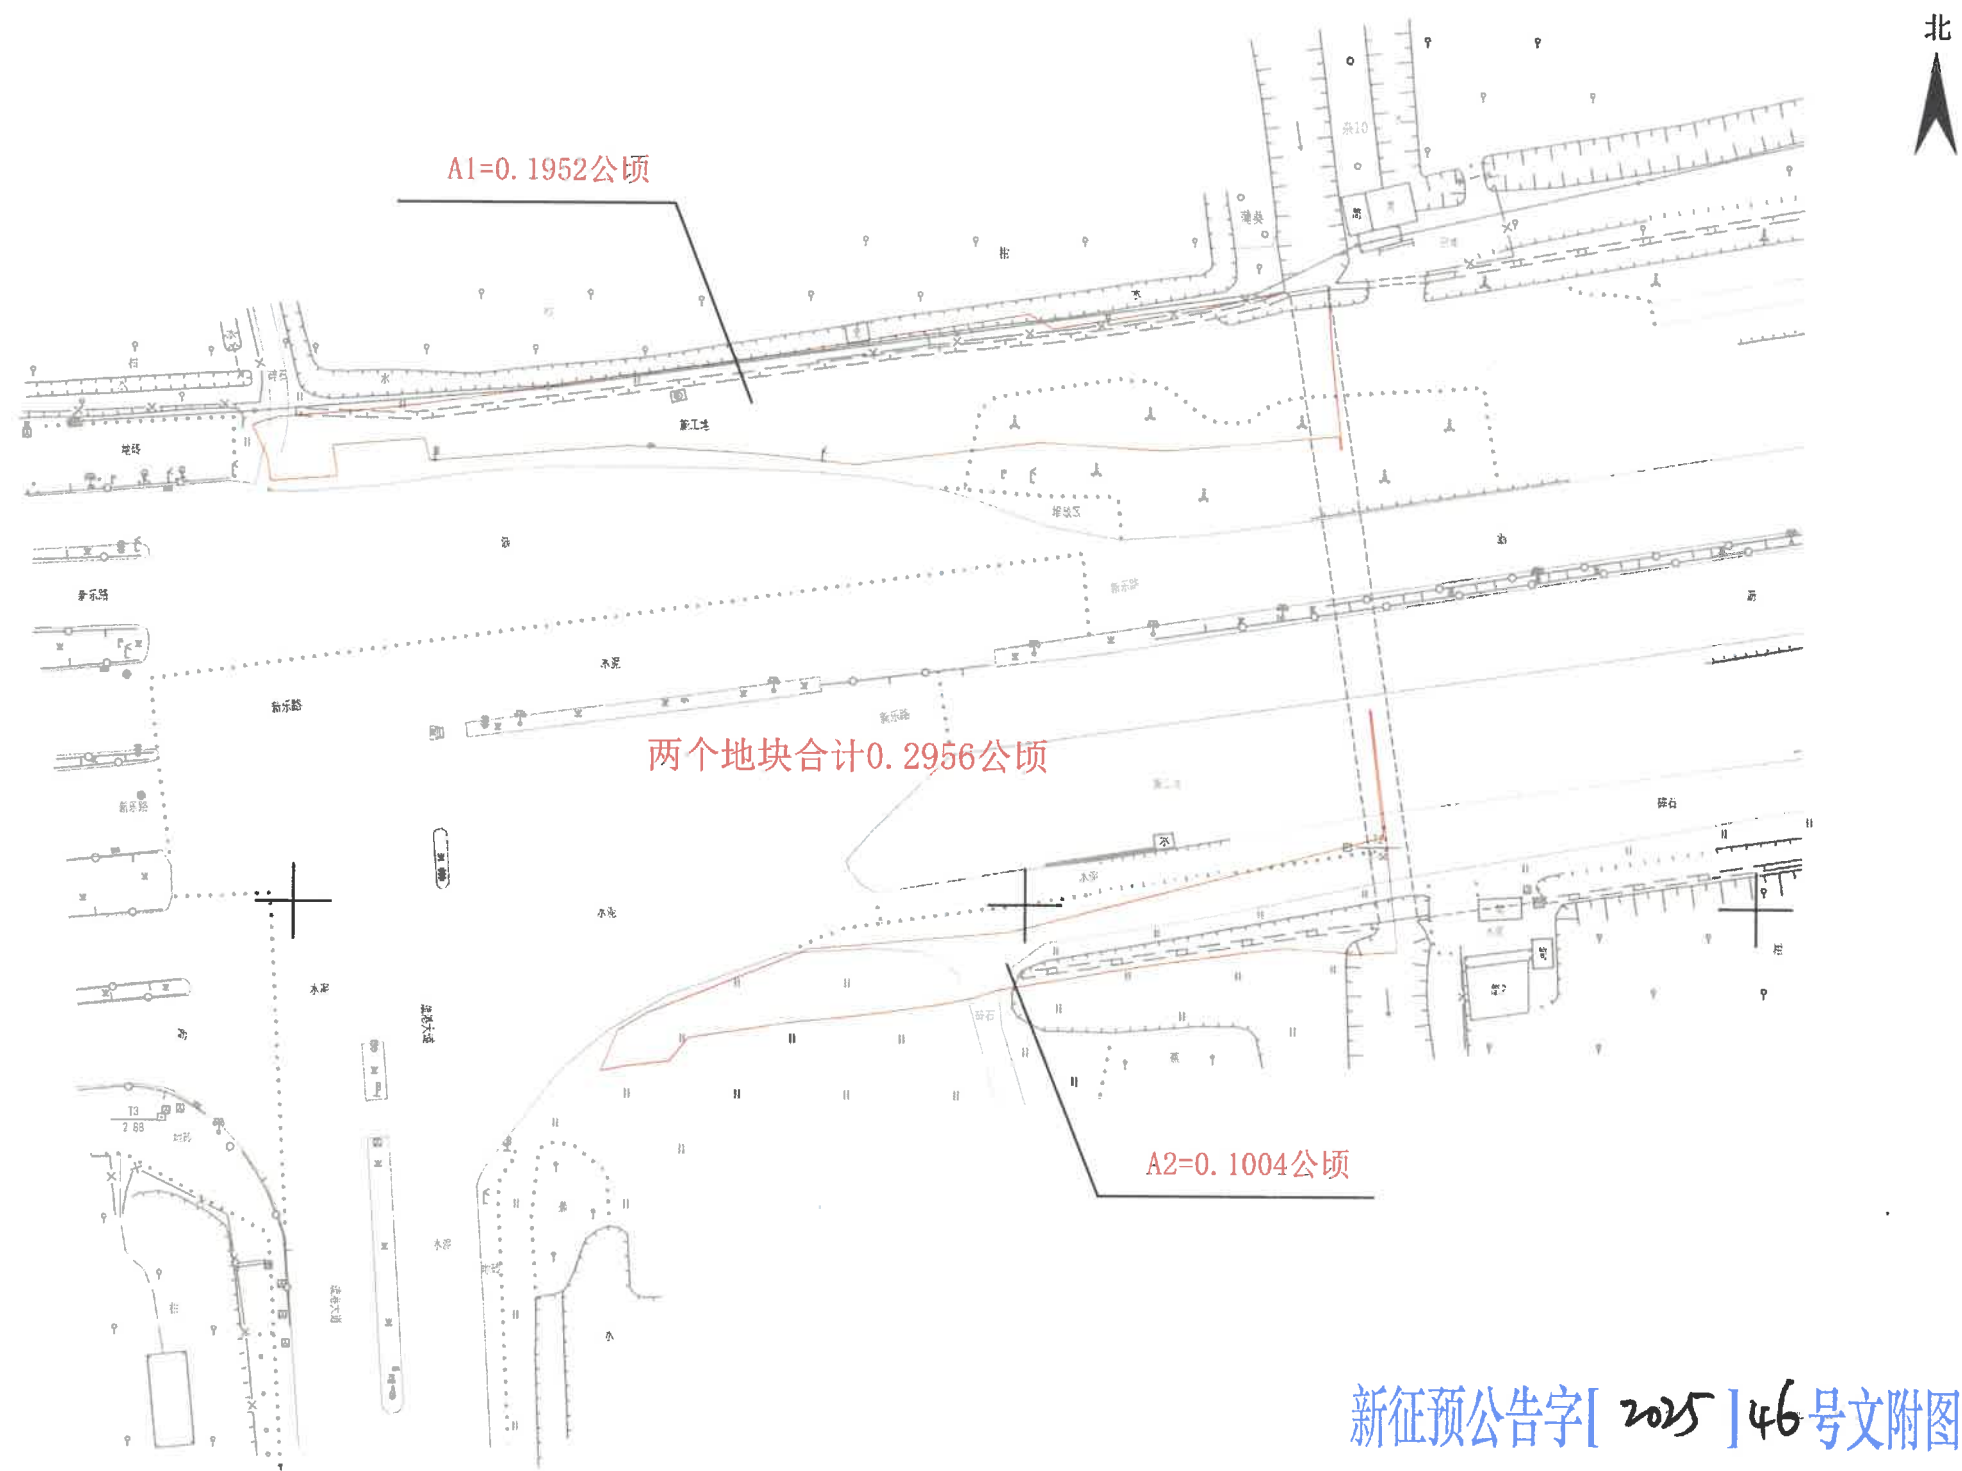

新征预公告字[2025]46号文附图