

征收土地公告示意图
江门市新会区会城街梅江第一经济合作社农民集体



新征公告字[2025]112号文附图

征收土地公告示意图

江门市新会区会城街梅江第三经济合作社农民集体

北



新征公告字[2025]113号文附图

1:1000

征收土地公告示意图

江门市新会区会城街梅江第三经济合作社农民集体/江门市新会区会城街梅江第四经济合作社农民集体



A1=3834平方米


A总=6932平方米



A2=3098平方米

新征公告字[2025]114号文附图

征收土地公告示意图
江门市新会区会城街梅江第四经济合作社农民集体

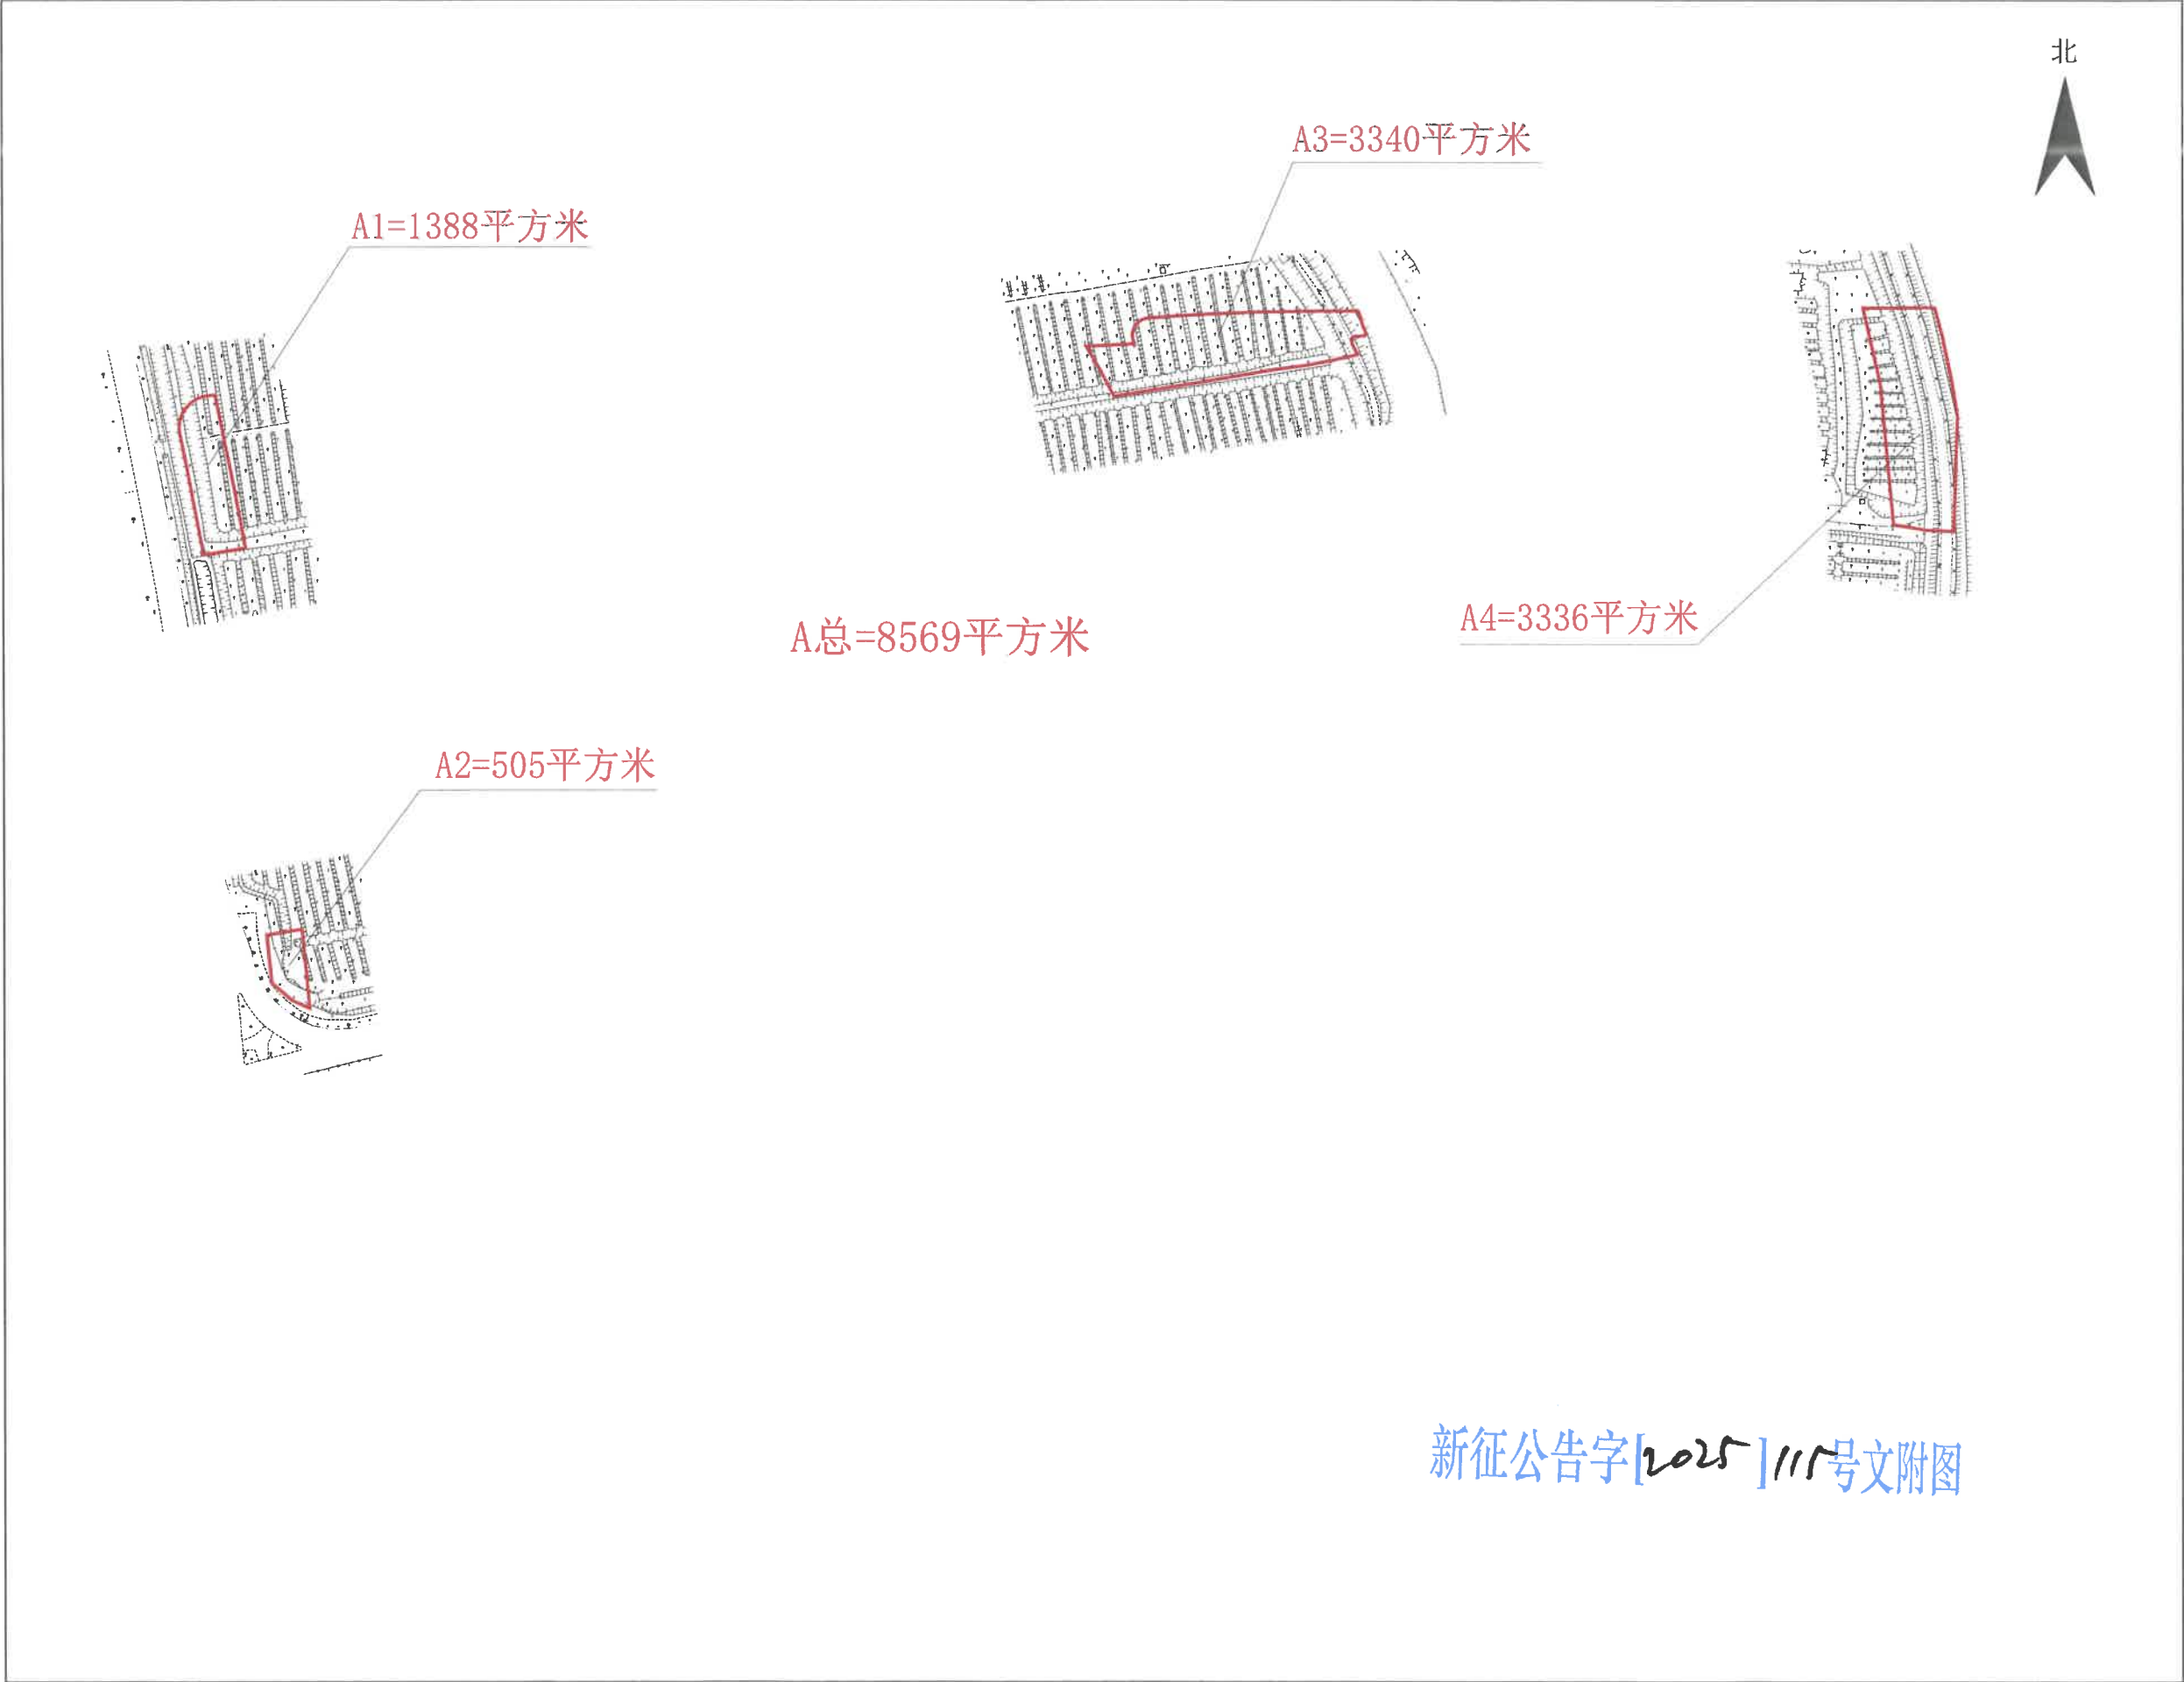


征收土地公告示意图
江门市新会区会城街梅江第五经济合作社农民集体

北



A总=19427平方米

A1=1618平方米

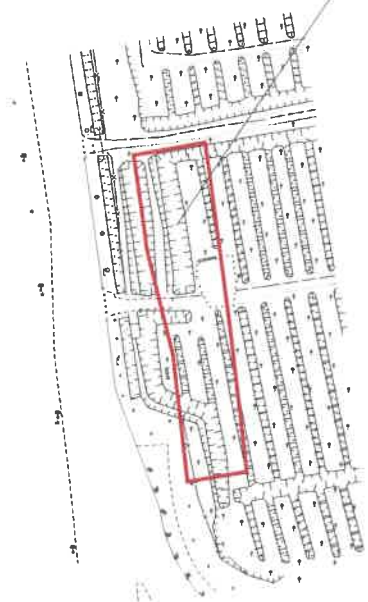

A2=17809平方米




新征公告字[2025]116号文附图

征收土地公告示意图
江门市新会区会城街梅江第六经济合作社农民集体



1:1000

征收土地公告示意图
江门市新会区会城街梅江第八经济合作社农民集体

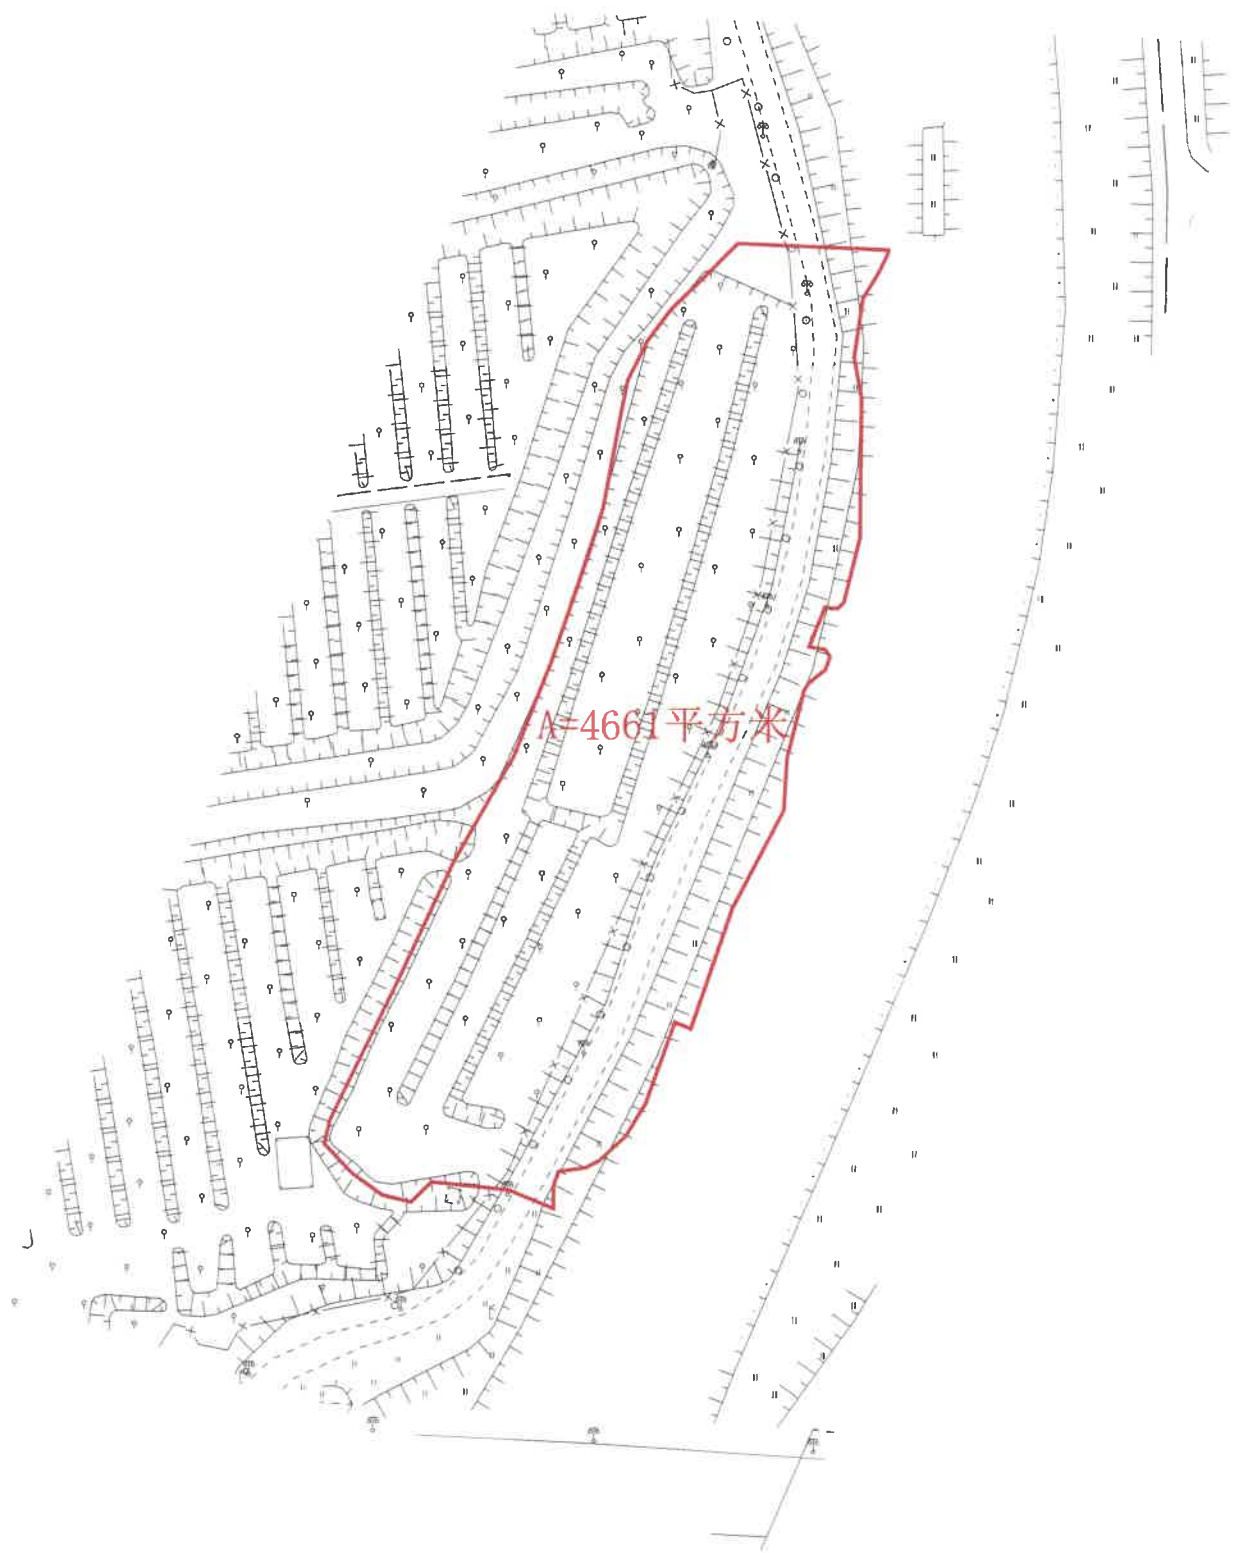

新征公告字[2025]118号文附图

征收土地公告示意图
江门市新会区会城街梅江第九经济合作社农民集体




新征公告字[2025]119号文附图

征收土地公告示意图
江门市新会区会城街梅江第十一经济合作社农民集体




A=4880平方米

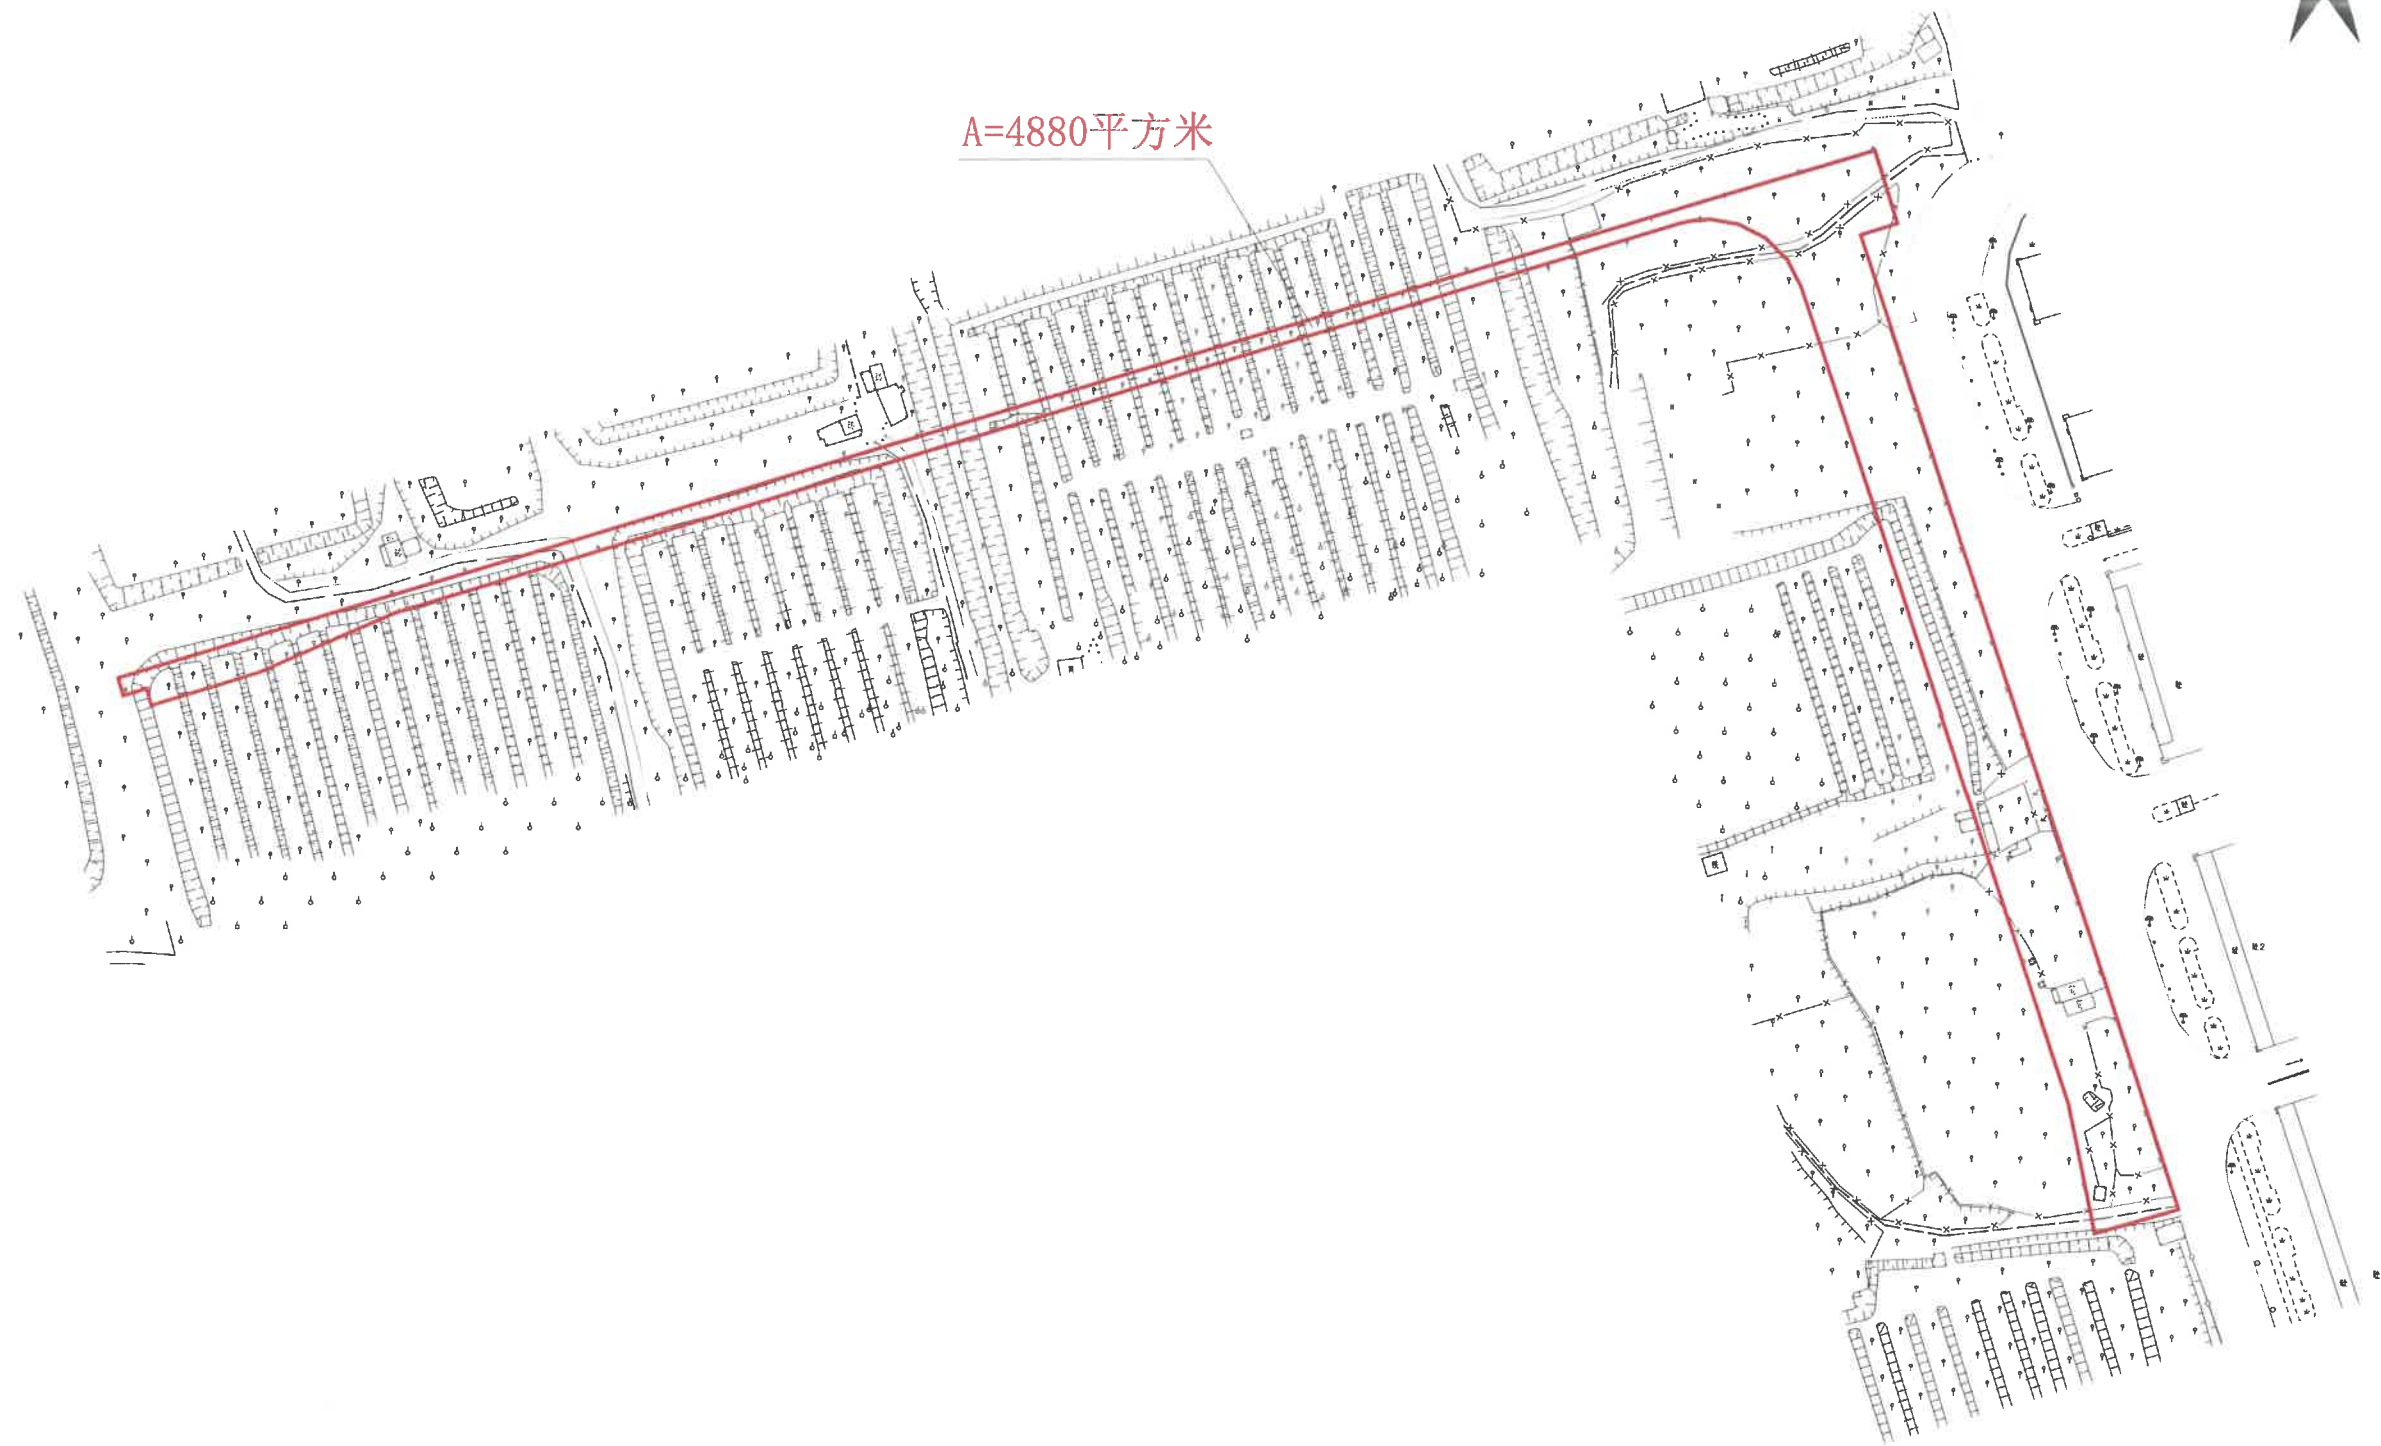

新征公告字[2025]/20号文附图

征收土地公告示意图

江门市新会区会城街茶坑第三经济合作社农民集体

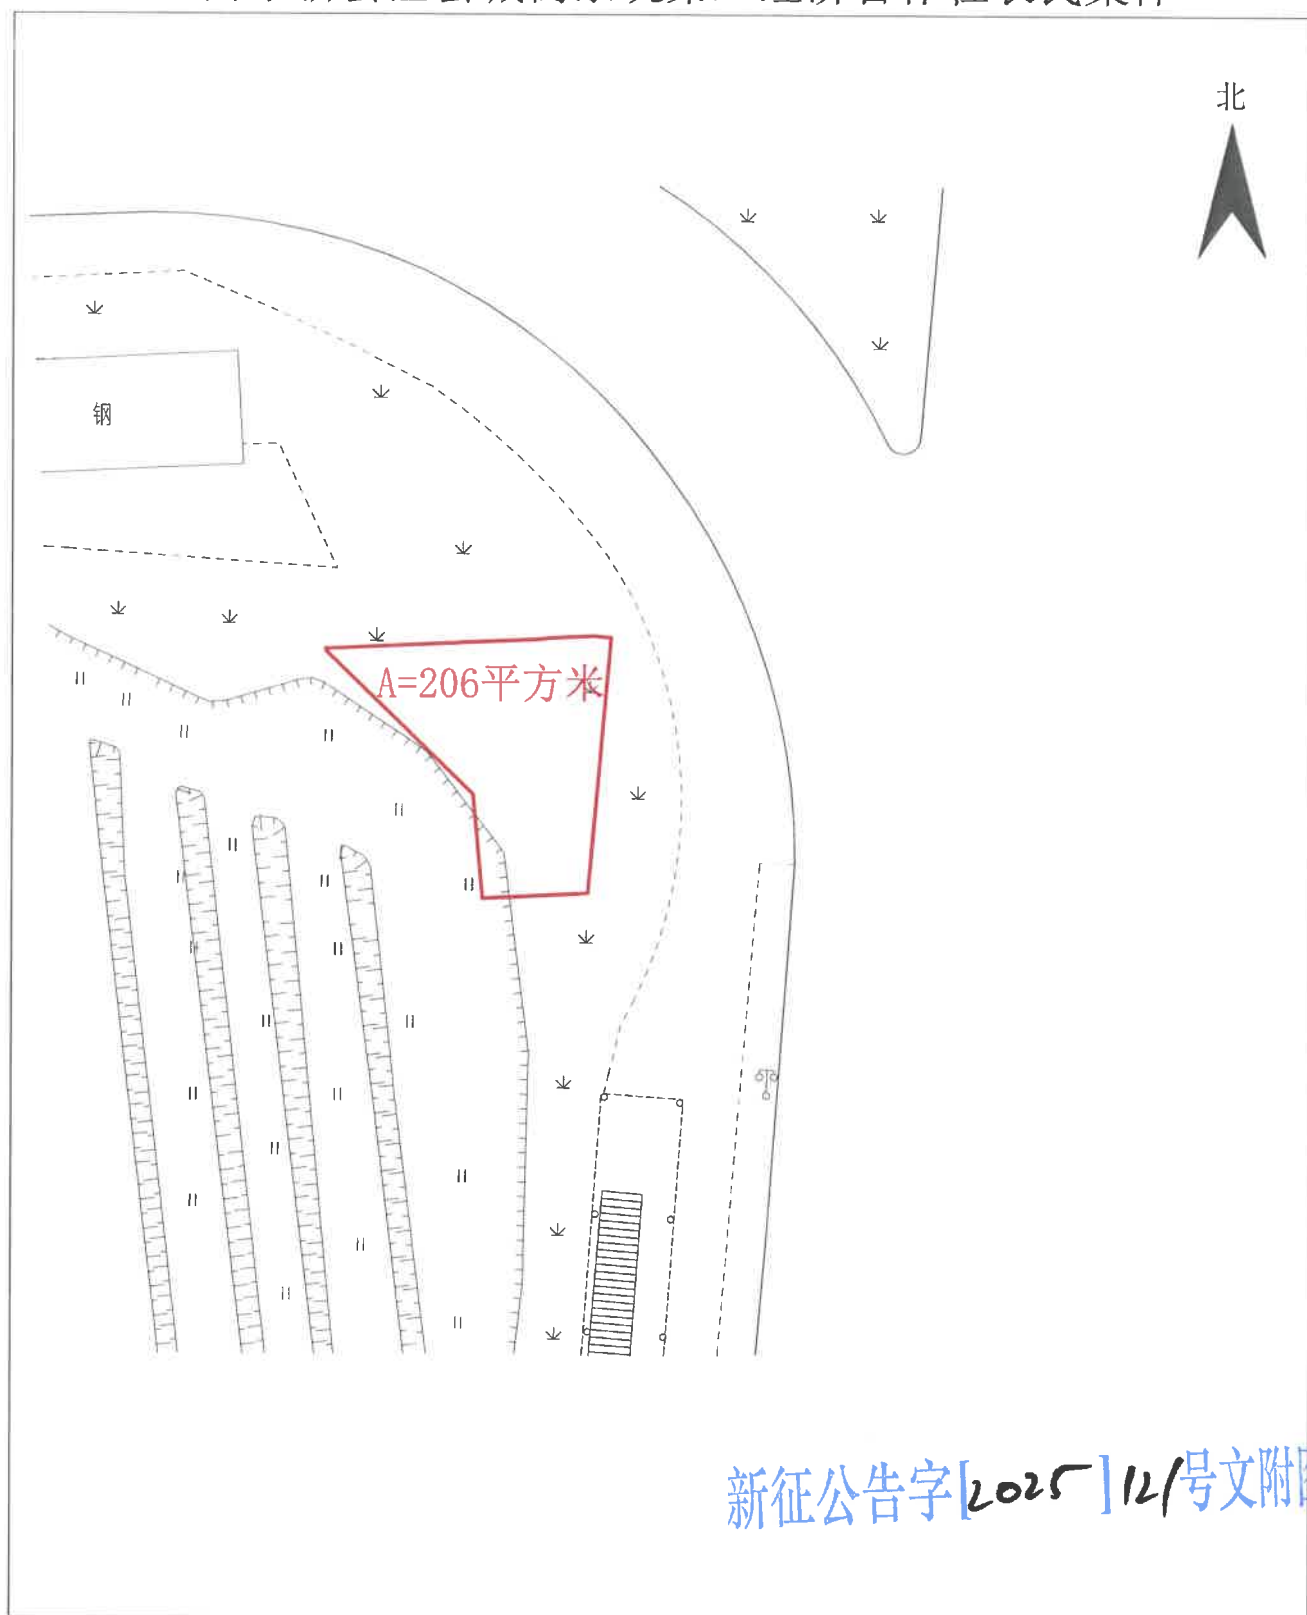

新征公告字[2025]12/号文附图

征收土地公告示意图
江门市新会区会城街茶坑第九经济合作社农民集体

北



A=1293平方米

新征公告字[2025]124号文附图

1:1000