


省道S272肇珠线睦洲至南镇段（K133+900~K137+885）改建工程公告示意图
——梅大冲村环坎、炮山头、菱角塘、盘古殿（土名）

北



A总=39575平方米

新自然公告字[2025]44号附图

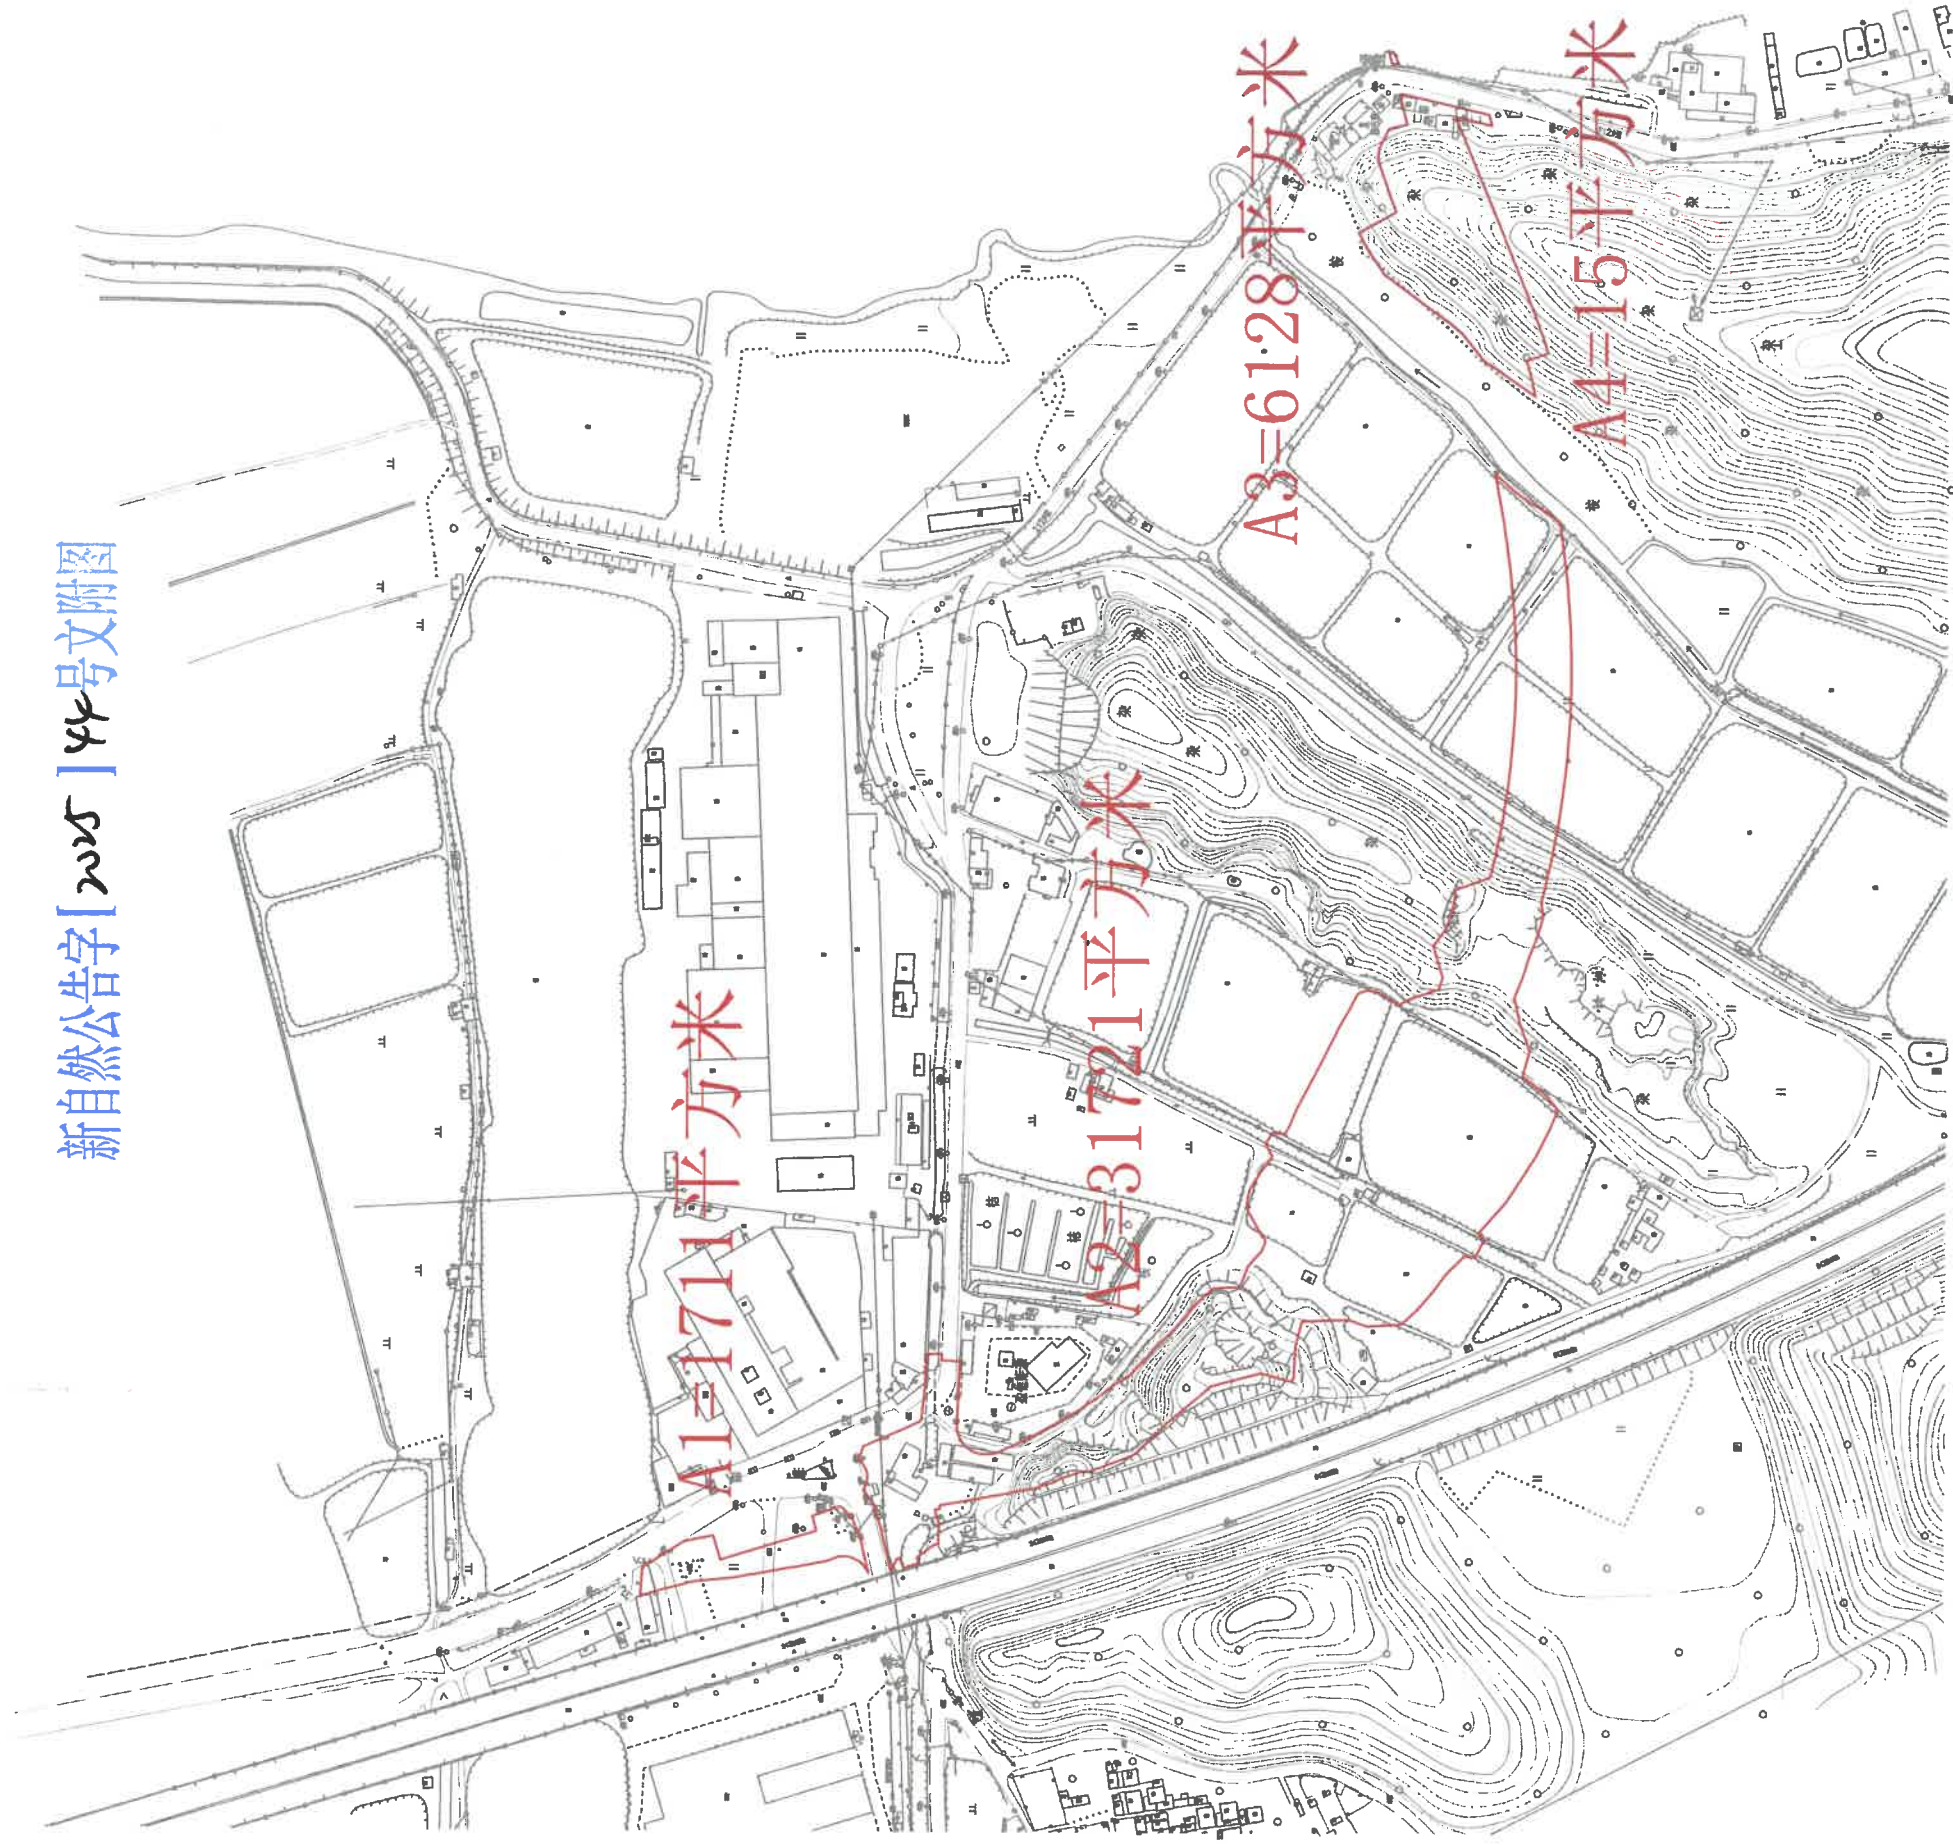

1:500

省道S272肇珠线睦洲至南镇段（K133+900~K137+885）改建工程公示意图
——南镇村旗山、南镇山（土名）



A总=66151平方米

新自然公告字[2025]45号文附图




1:500

省道S272肇珠线睦洲至南镇段（K133+900~K137+885）改建工程公示意图
——石板沙村老许村口（土名）



A总=289平方米

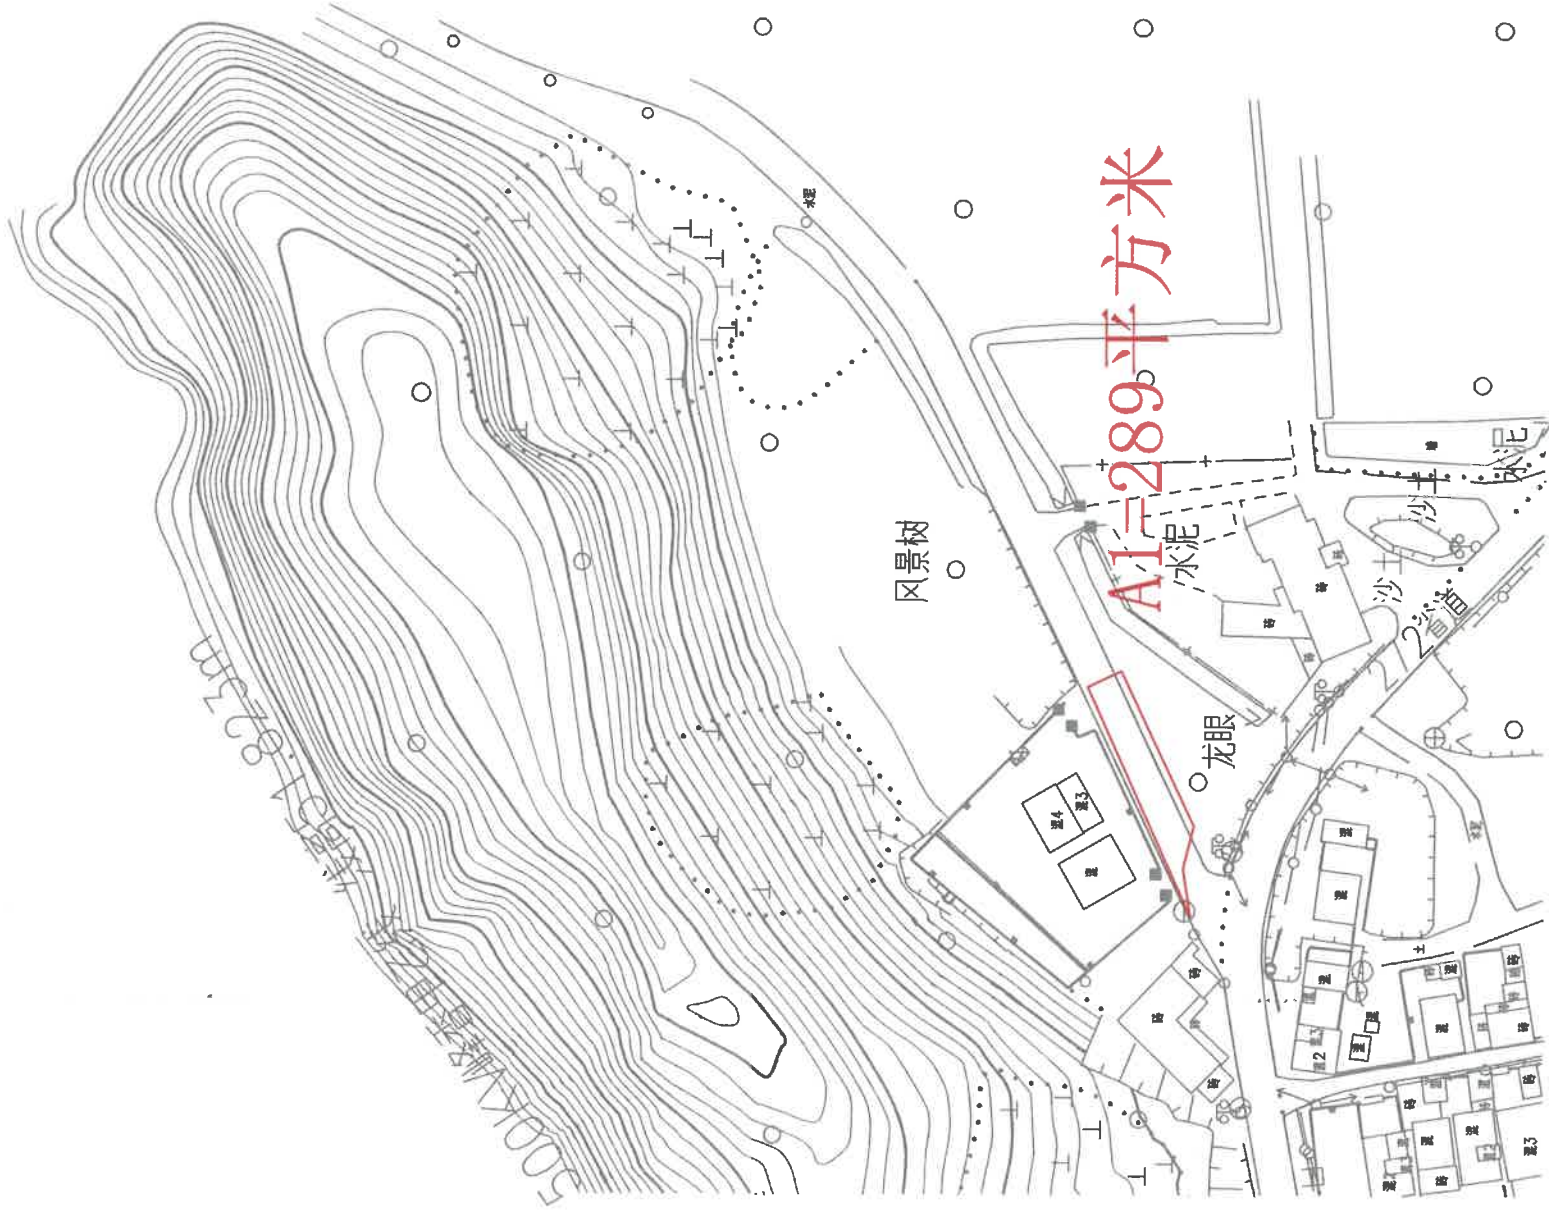

新自然公告字[2025]46号文附图