


公告示意图  
江门市新会区会城街道天马村五排、刘屋围、台子面、凡围、古老坦（土名）

北



A=378831平方米

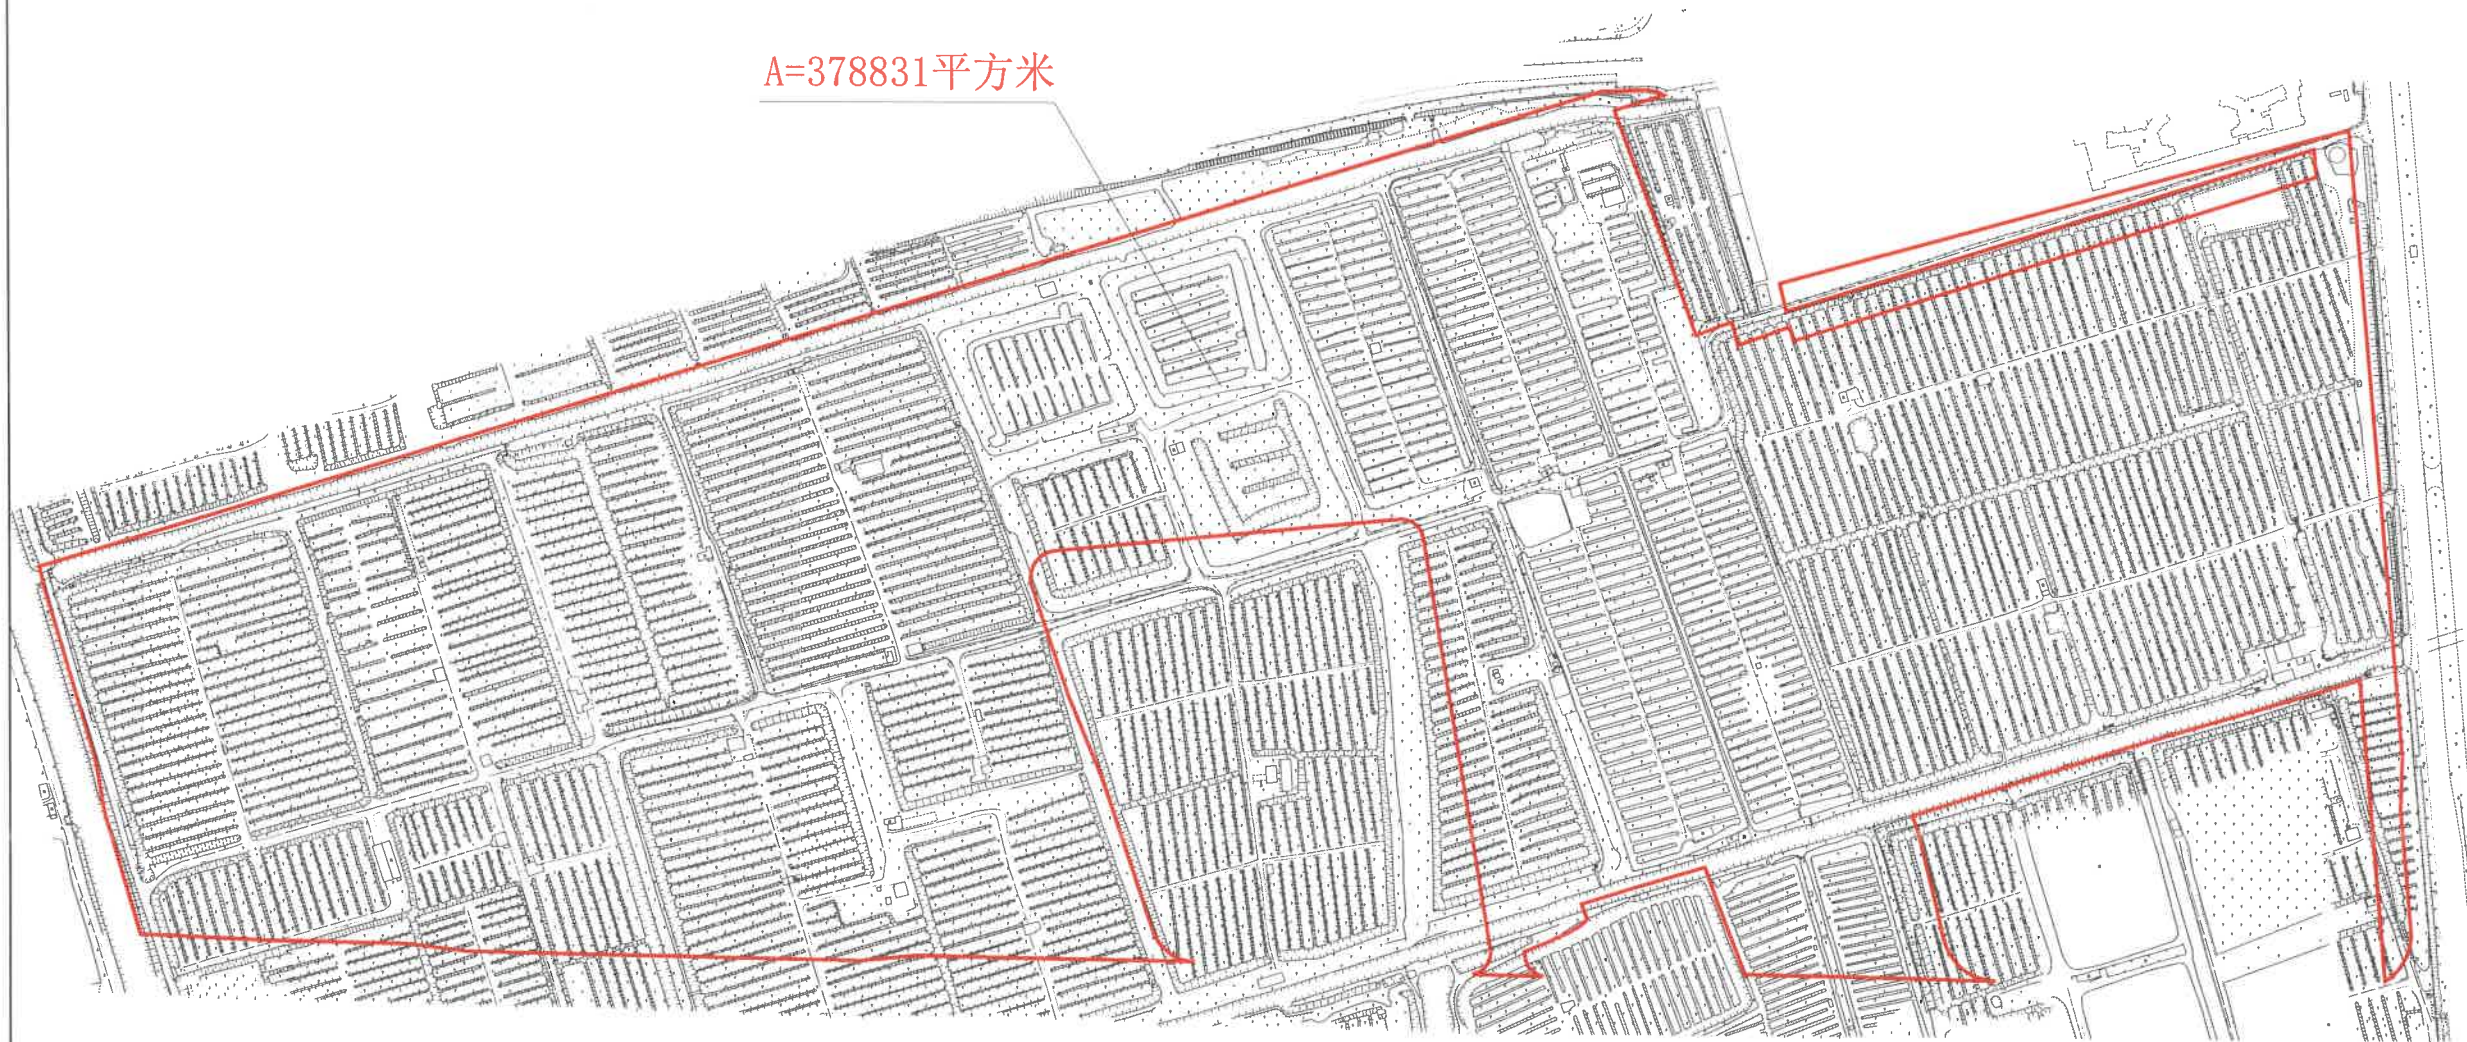

新自然公告字[2025]4号文附图