


公告示意图
会城街道东甲村大围堤、丁头围（土名）

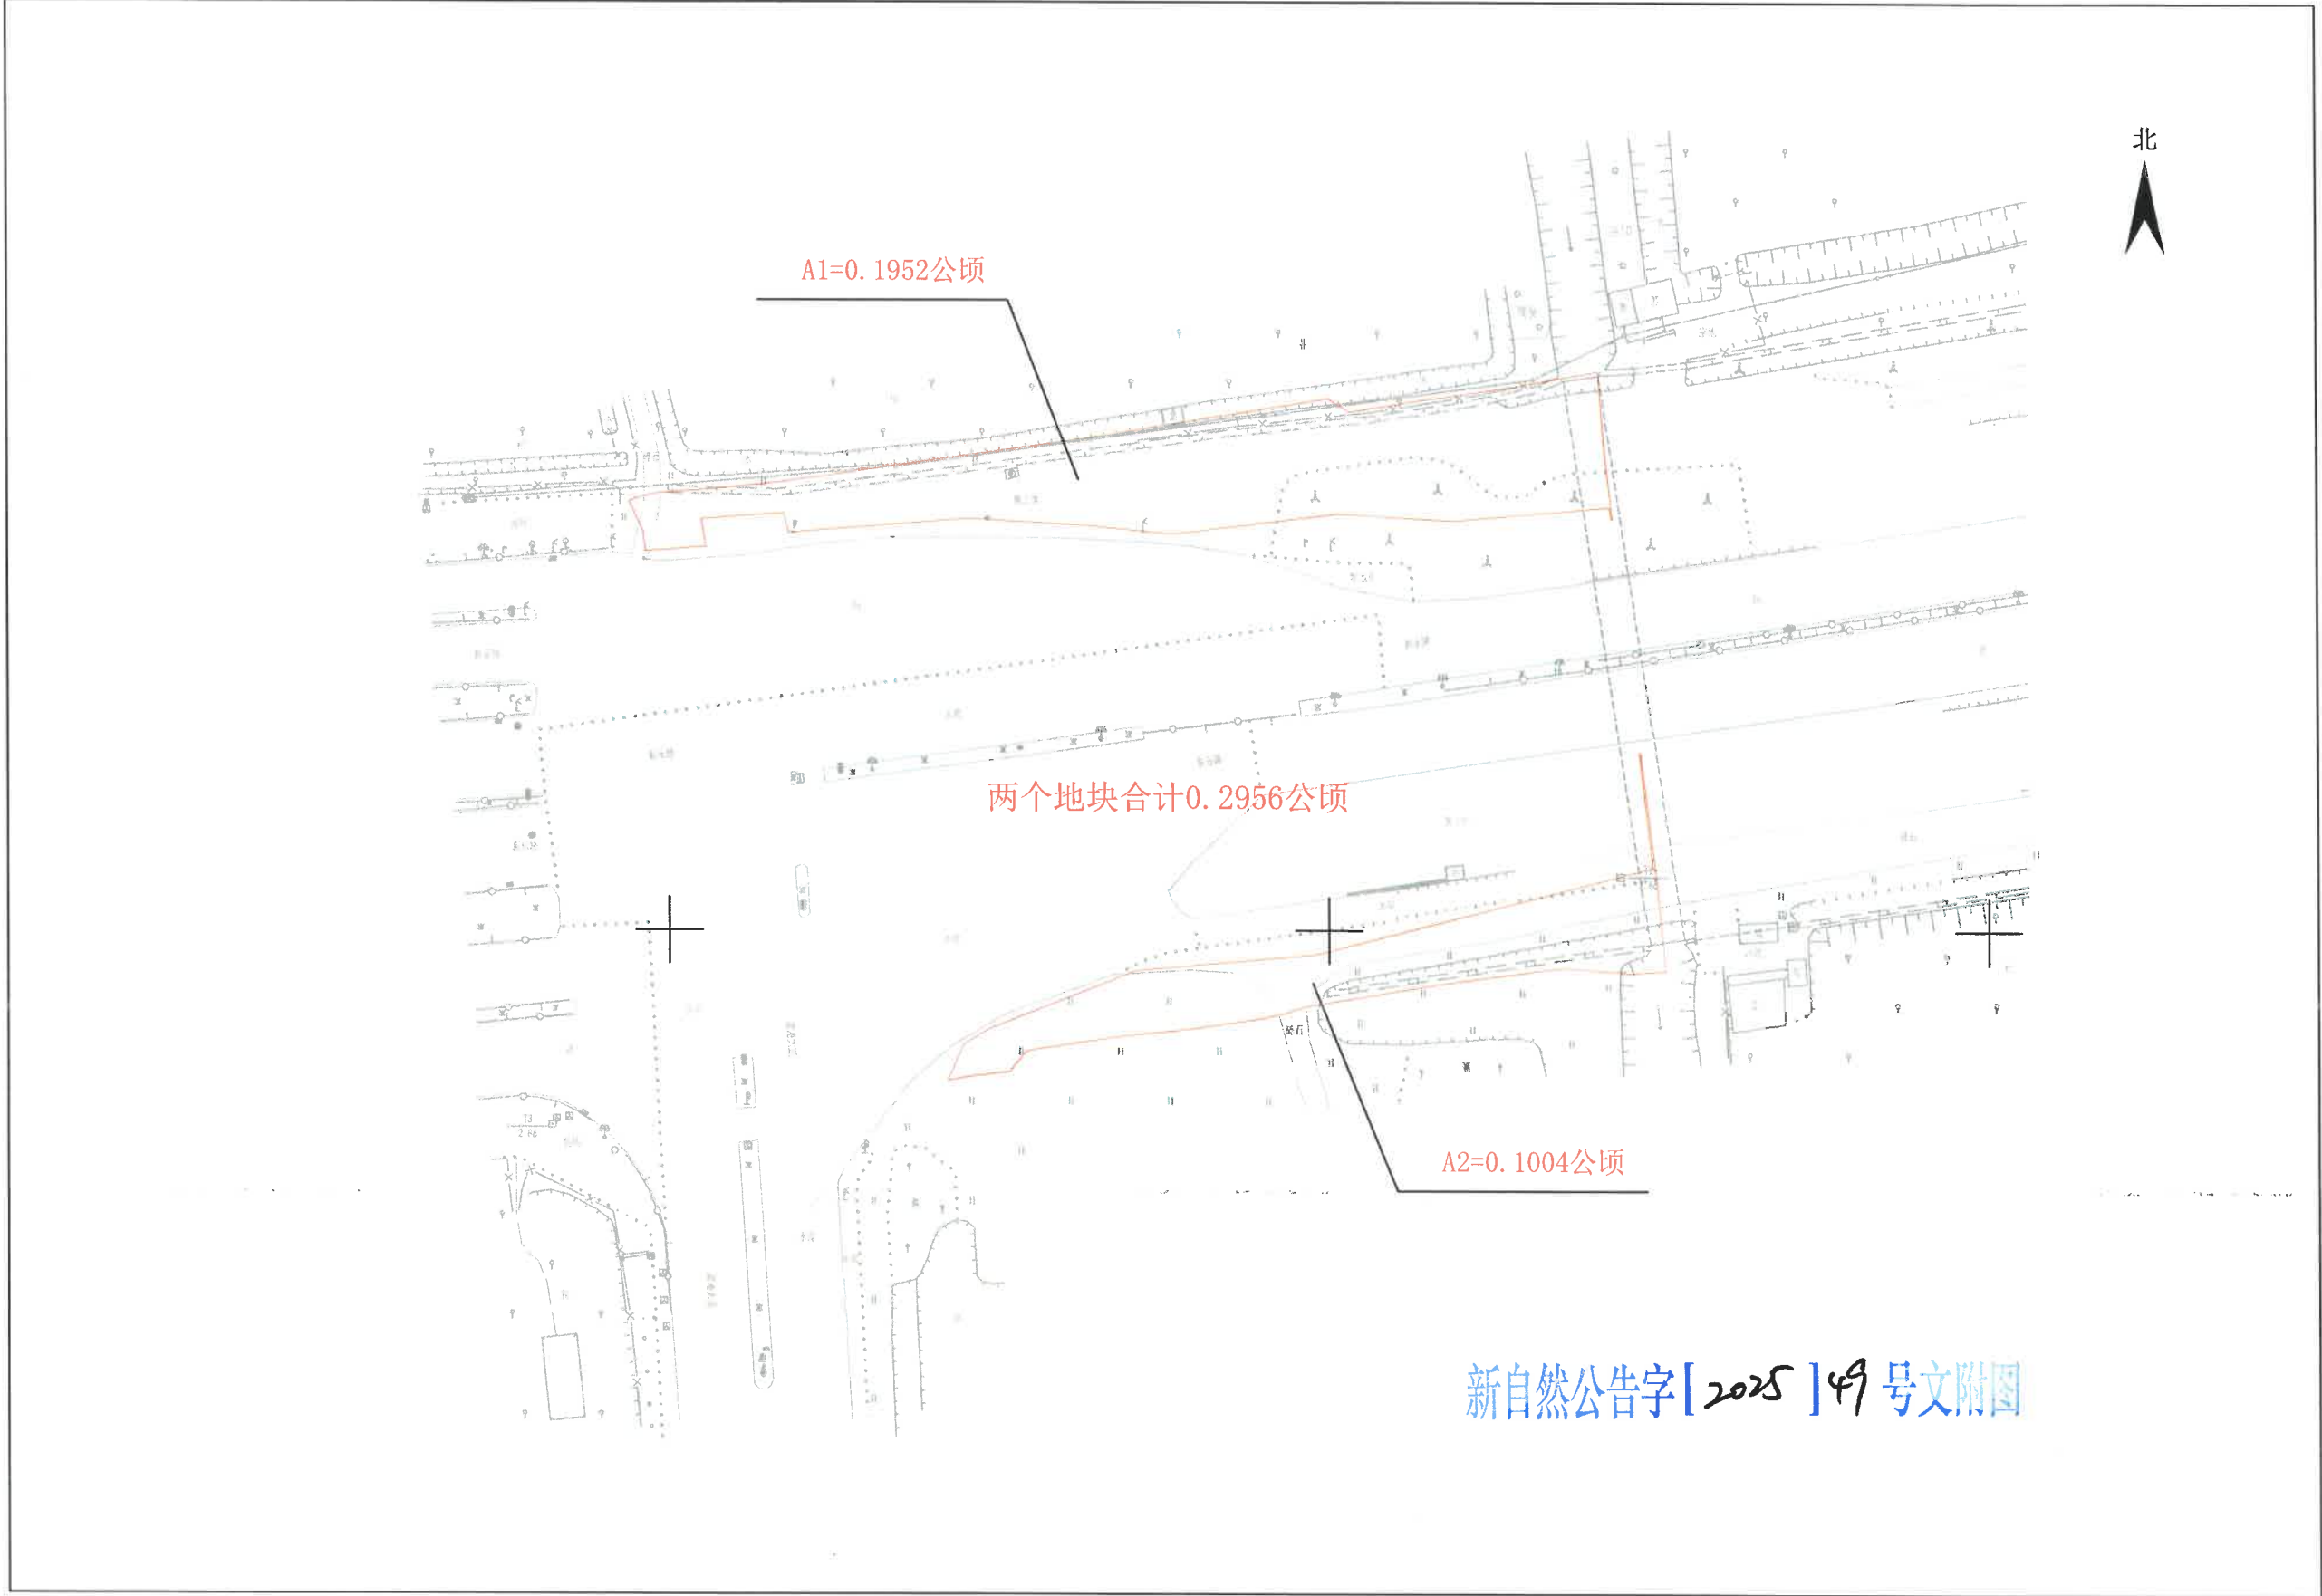

1:1000