

# 宗地图

单位: m, m<sup>2</sup>

宗地代码:


宗地座落: 双水镇龙脊村龙脊路3号

宗地面积: 20384.00 平方米

北



江门市不动产登记中心新会分中心  
权籍成果审核专用章(4)

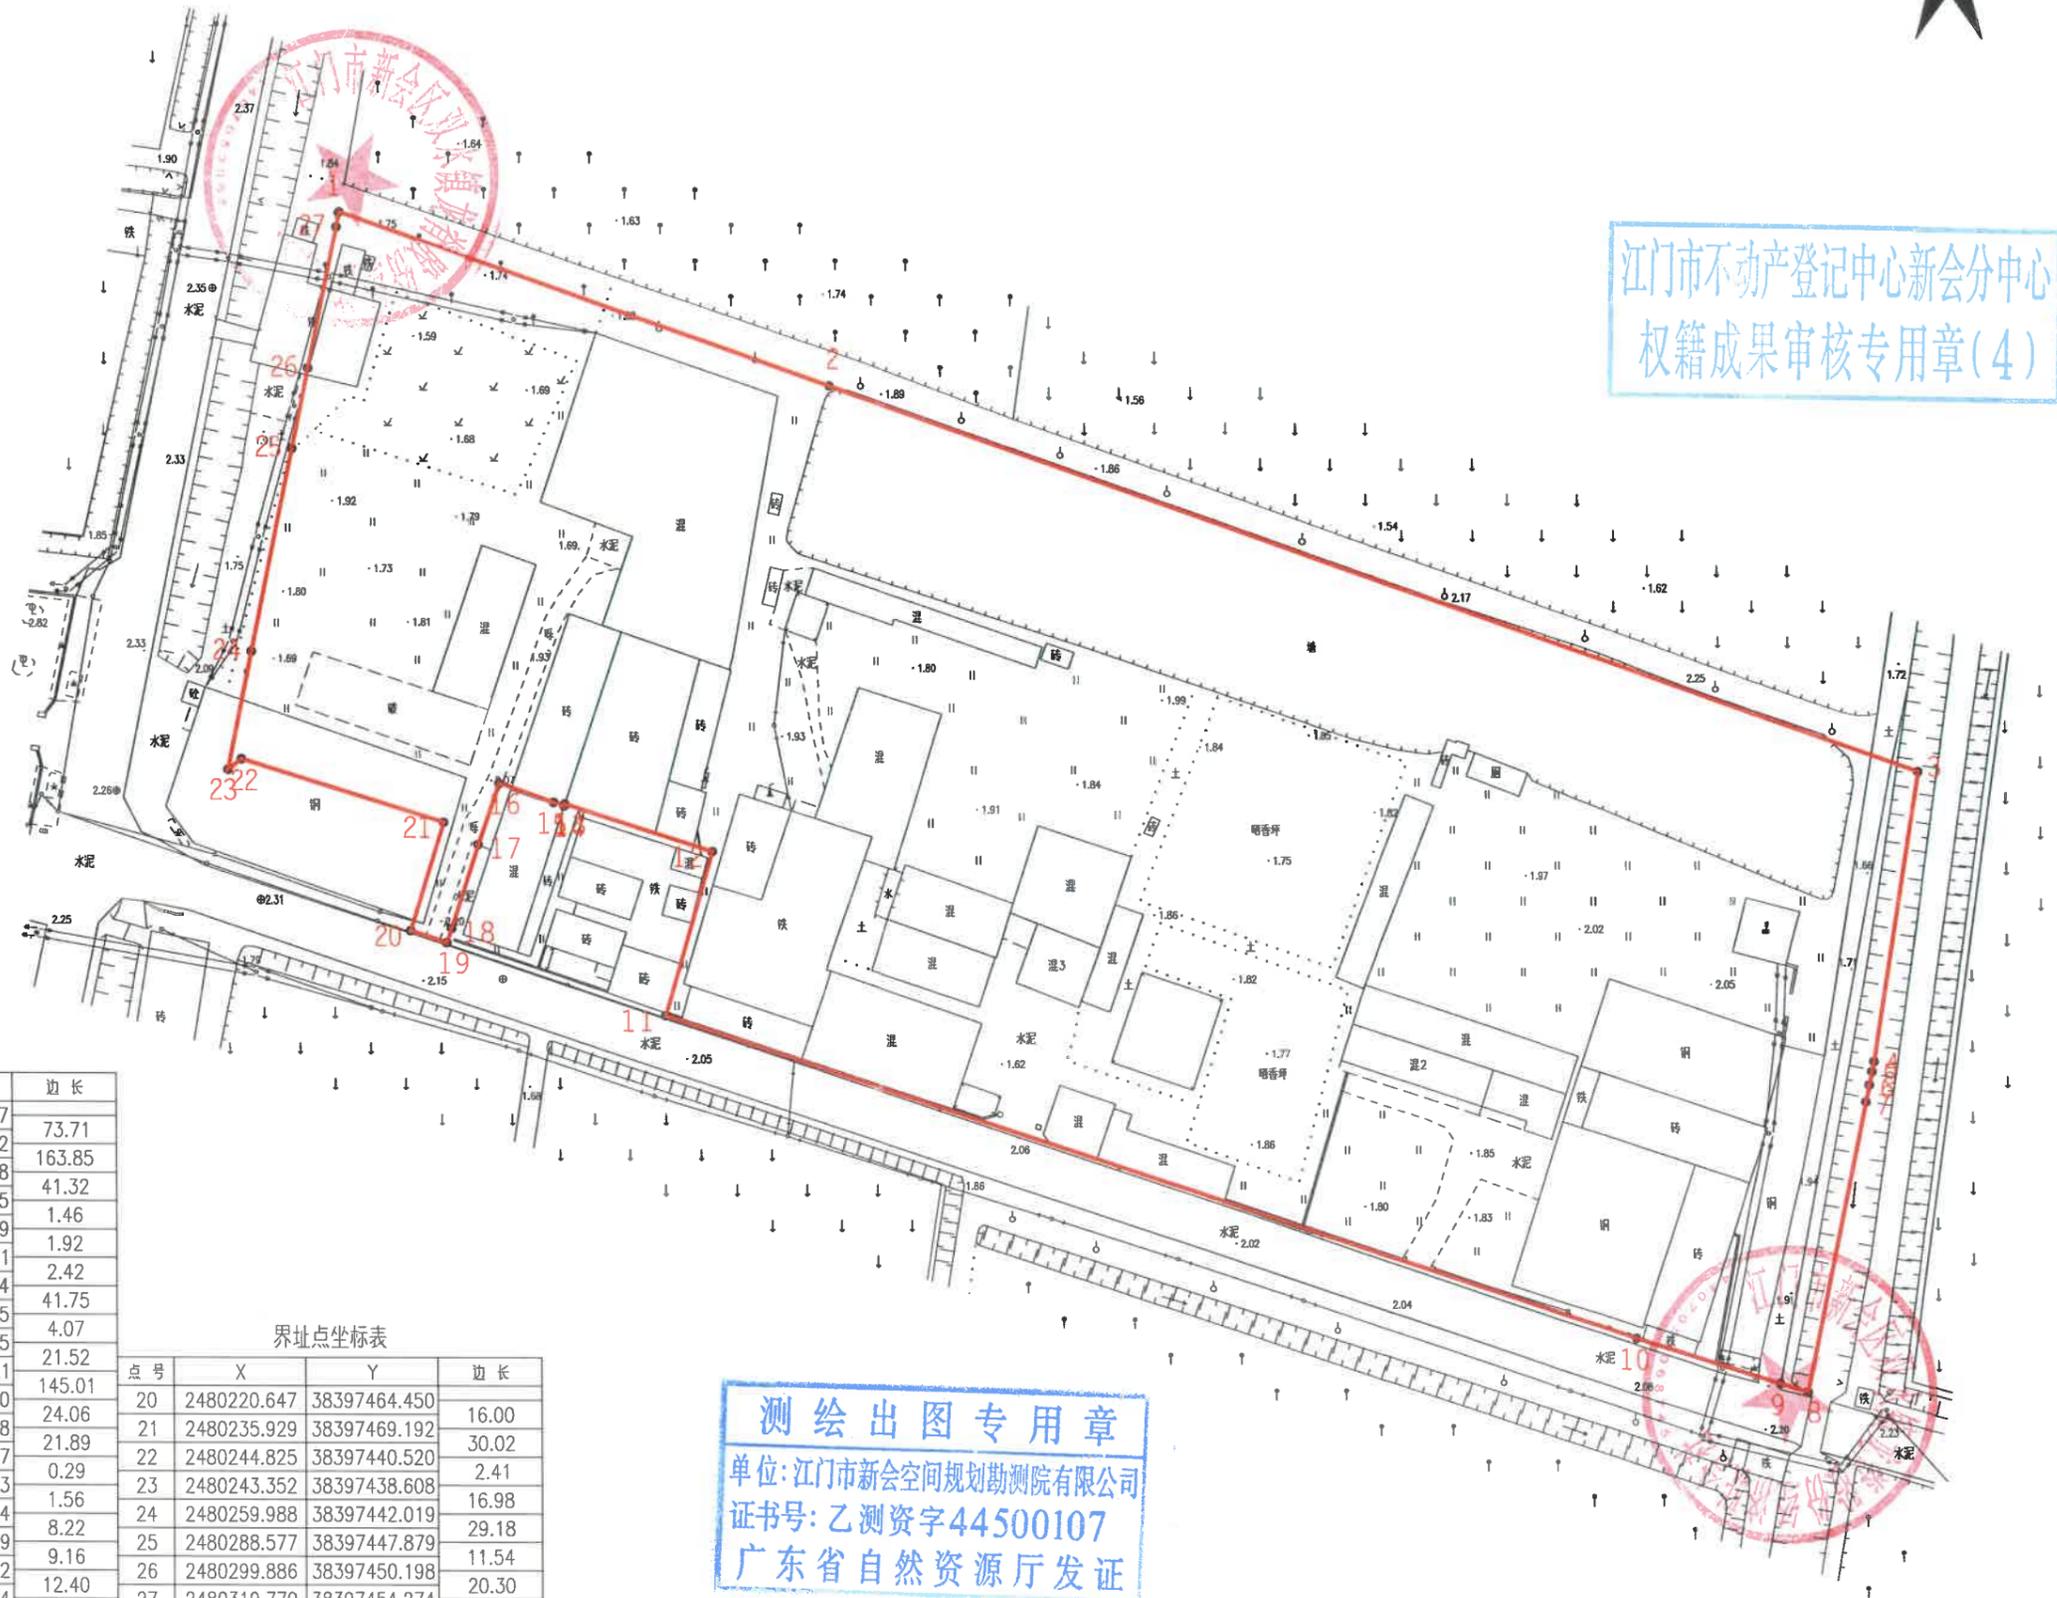

界址点坐标表

点号	X	Y	边长
1	2480321.882	38397454.707	73.71
2	2480297.444	38397524.252	163.85
3	2480243.124	38397678.838	41.32
4	2480202.309	38397672.405	1.46
5	2480200.879	38397672.109	1.92
6	2480199.000	38397671.721	2.42
7	2480196.633	38397671.214	41.75
8	2480155.747	38397662.765	4.07
9	2480156.952	38397658.875	21.52
10	2480163.318	38397638.321	145.01
11	2480208.728	38397500.600	24.06
12	2480231.853	38397507.258	21.89
13	2480238.515	38397486.407	0.29
14	2480238.236	38397486.313	1.56
15	2480238.739	38397484.834	8.22
16	2480241.428	38397477.069	9.16
17	2480232.776	38397474.072	12.40
18	2480220.988	38397470.224	2.13
19	2480218.964	38397469.557	5.38
20	2480220.647	38397464.450	

界址点坐标表

点号	X	Y	边长
20	2480220.647	38397464.450	16.00
21	2480235.929	38397469.192	30.02
22	2480244.825	38397440.520	2.41
23	2480243.352	38397438.608	16.98
24	2480259.988	38397442.019	29.18
25	2480288.577	38397447.879	11.54
26	2480299.886	38397450.198	20.30
27	2480319.770	38397454.274	2.16
1	2480321.882	38397454.707	

S=20384.00 平方米 合30.58亩

测绘出图专用章  
单位: 江门市新会空间规划勘测院有限公司  
证书号: 乙测资字44500107  
广东省自然资源厅发证

江门市新会空间规划勘测院有限公司

2024年1月数字化制图。  
2000国家大地坐标系。

1:1000

绘图员: 黄郁森  
检查员: 陈才坤