


宗地图

单位: m, m²

宗地代码:

宗地座落: 江门市新会区睦洲镇东向村龙头山(土名)

宗地面积: 6821.00 平方米

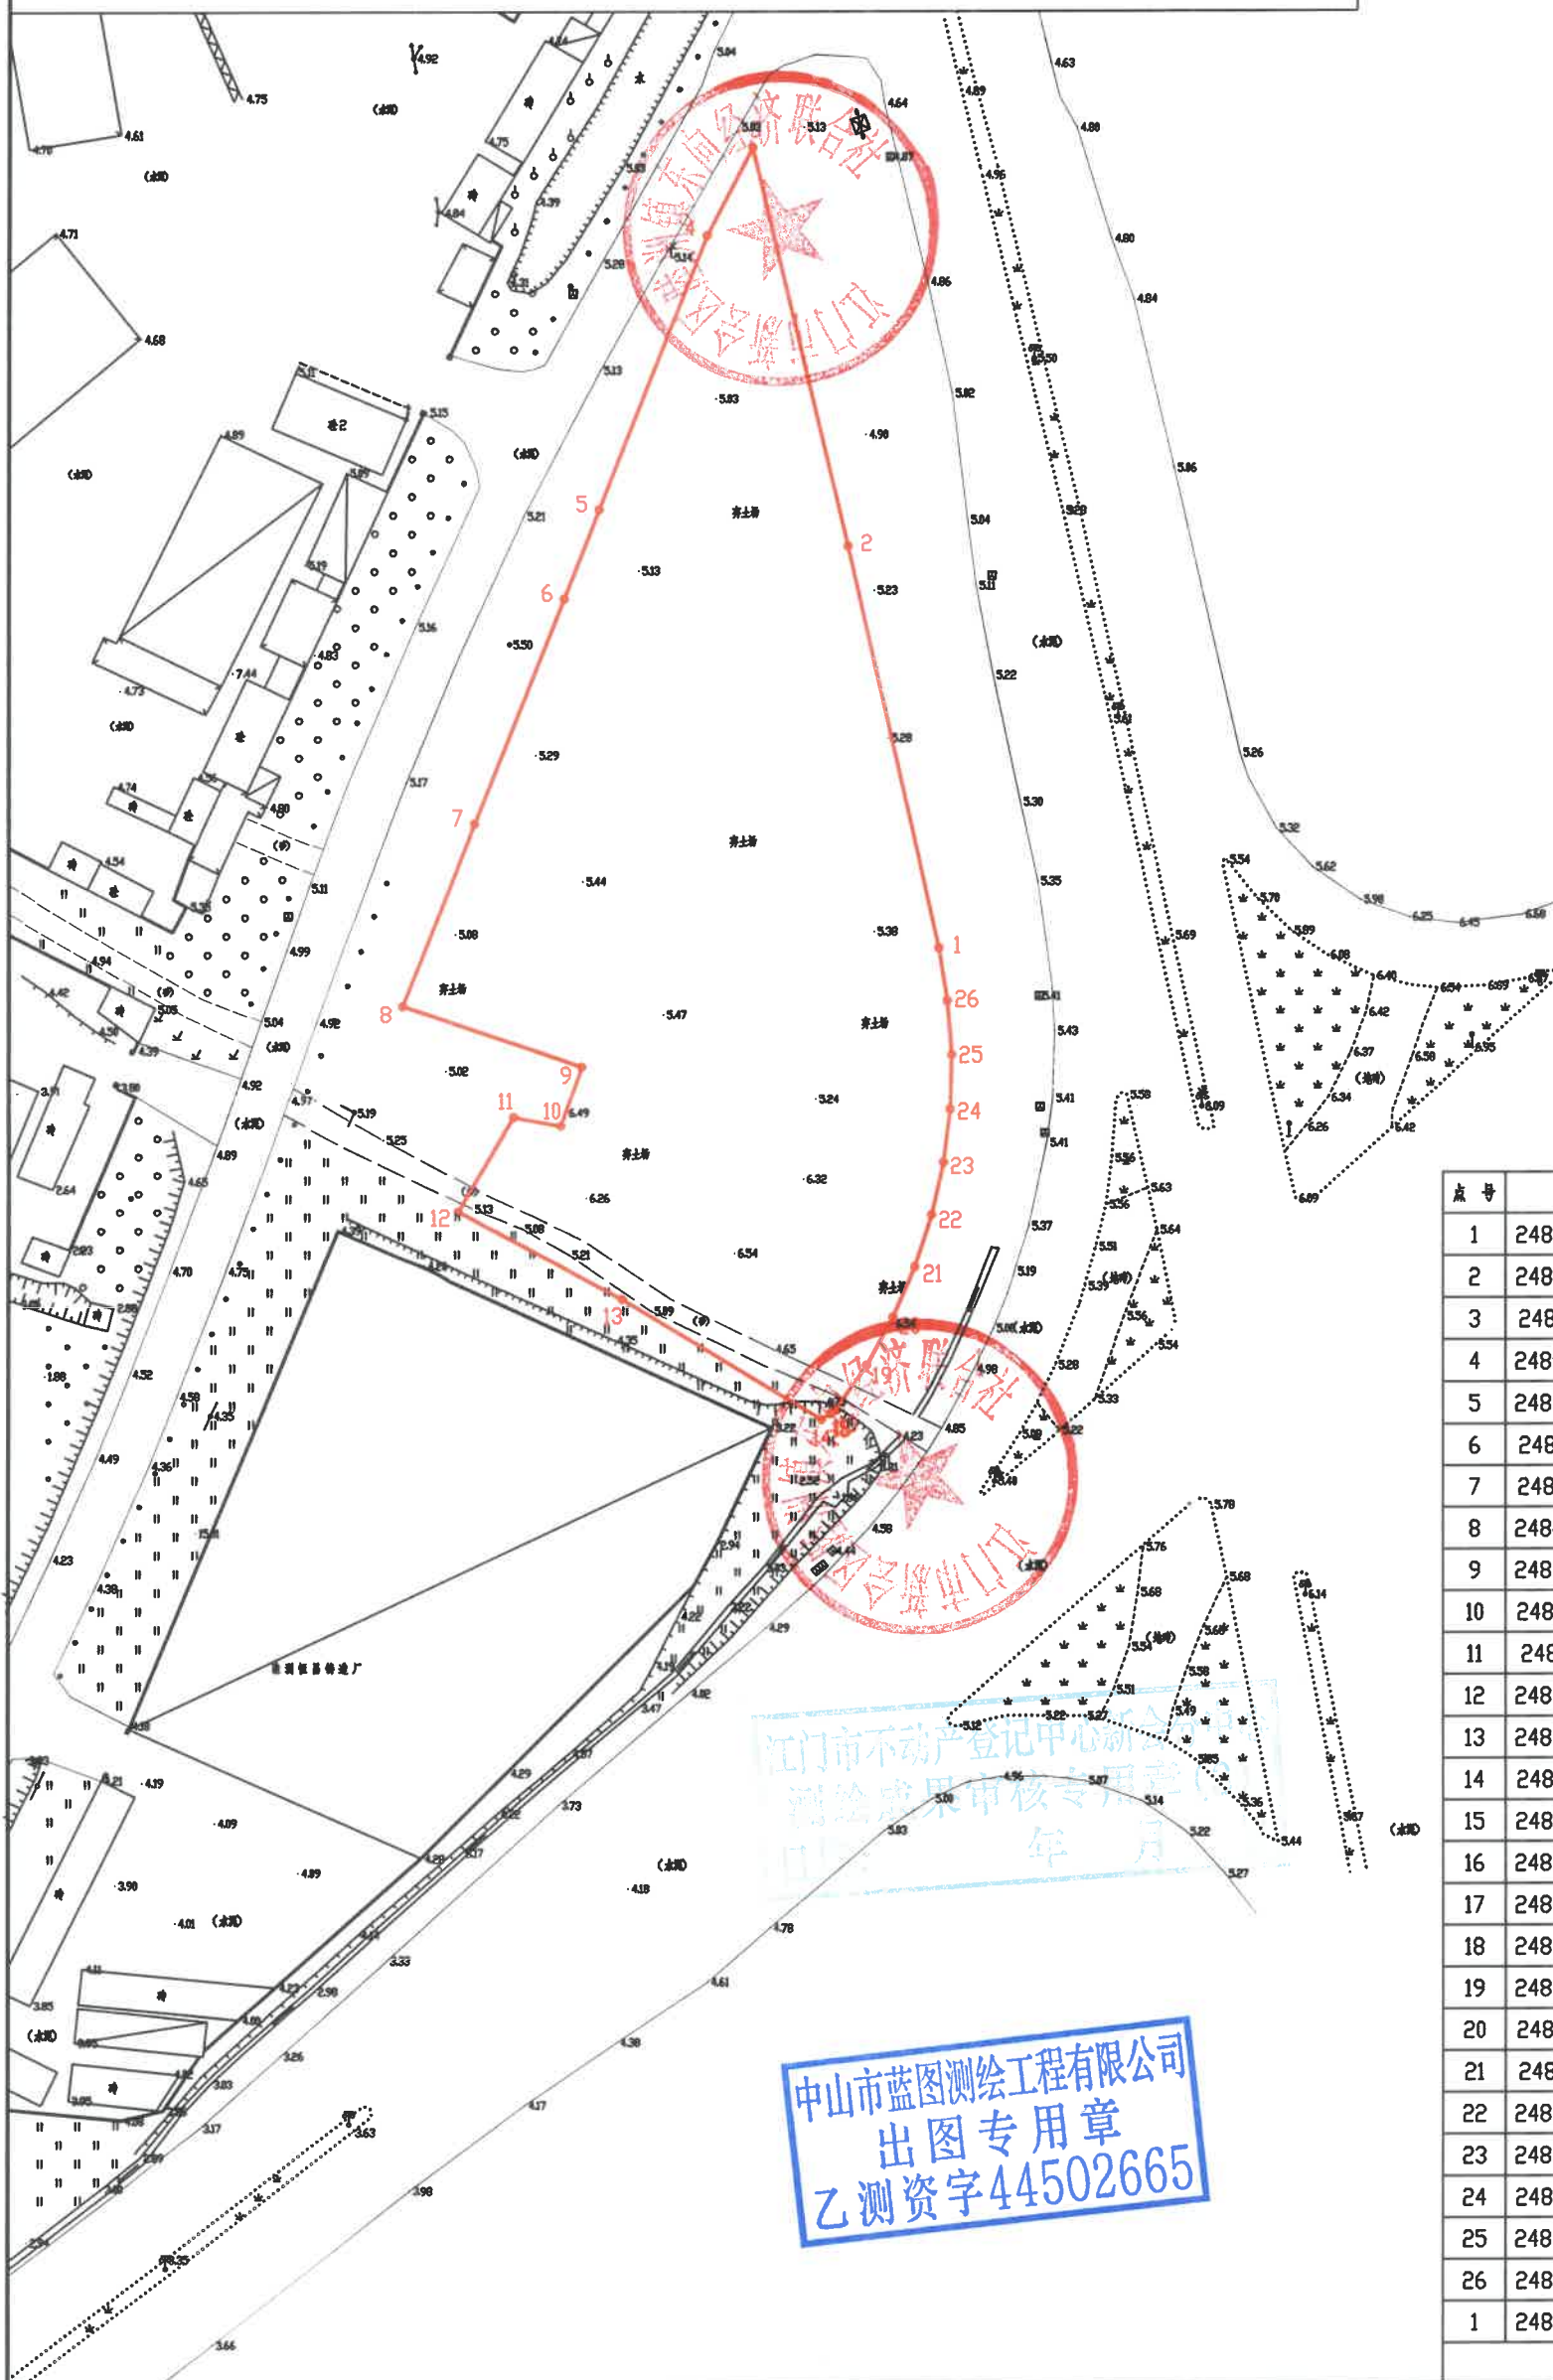

界址点坐标表

点号	X	Y	边长
1	2486604.385	38414626.049	
2	2486658.054	38414613.823	55.04
3	2486711.433	38414600.969	54.90
4	2486699.699	38414594.912	13.21
5	2486662.953	38414580.569	39.45
6	2486651.050	38414575.923	12.78
7	2486620.851	38414563.969	32.48
8	2486596.623	38414554.379	26.06
9	2486588.457	38414578.363	25.34
10	2486580.520	38414575.585	8.41
11	2486581.711	38414569.235	6.46
12	2486568.923	38414561.826	14.78
13	2486557.244	38414583.780	24.87
14	2486541.258	38414610.419	31.07
15	2486542.039	38414611.624	1.44
16	2486542.267	38414611.976	0.42
17	2486542.326	38414612.093	0.13
18	2486542.432	38414612.256	0.19
19	2486548.399	38414616.404	7.27
20	2486554.751	38414619.961	7.28
21	2486561.418	38414622.885	7.28
22	2486568.338	38414625.150	7.28
23	2486575.444	38414626.733	7.28
24	2486582.670	38414627.619	7.28
25	2486589.948	38414627.800	7.28
26	2486597.204	38414627.225	7.28
1	2486604.385	38414626.049	7.28
S=6821 平方米 410.2315亩			

中山市蓝图测绘工程有限公司 江门分公司

2023年1月数字化制图。
2000国家大地坐标系。

1:1000

测绘员: 苏帆权
检查员: 毛正旺