


江门市新会区五和农场孩儿头合并调整前示意图

单位: m, m²

$S=A1+A2=8039.00$ 平方米

江门市汇诚测量工程有限公司

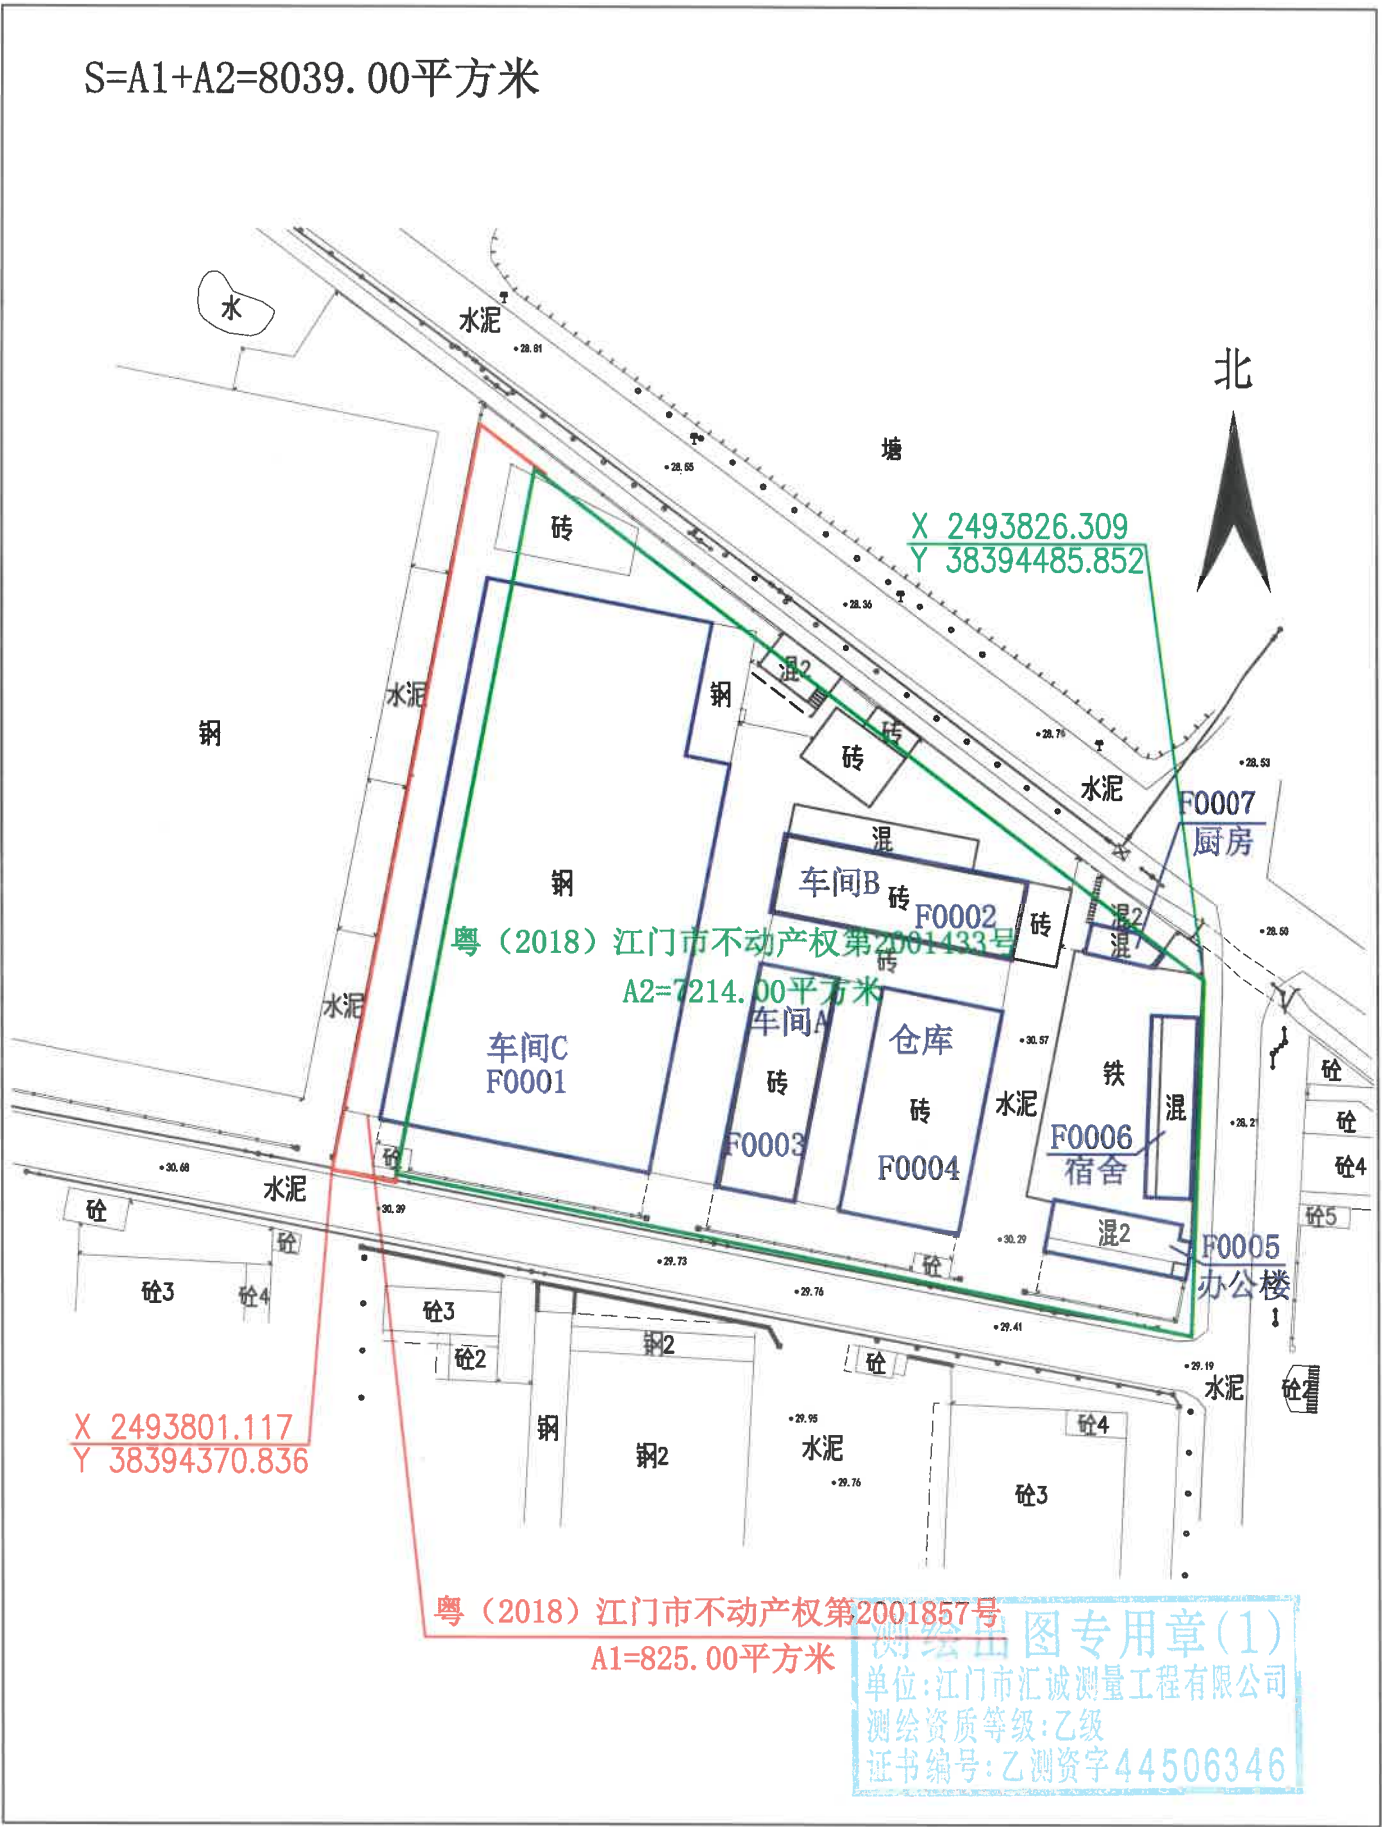

2025年12月数字化制图。
2000国家大地坐标系。

1:1000

绘图员: 周喻翔
检查员: 魏西文

江门市新会区五和农场孩儿头合并调整后示意图

单位: m, m²

S=8039.00平方米

