


# 拟征收土地公告

## 大鳌镇南沙村天宝围

新征預告字(三旧)(2026)2号

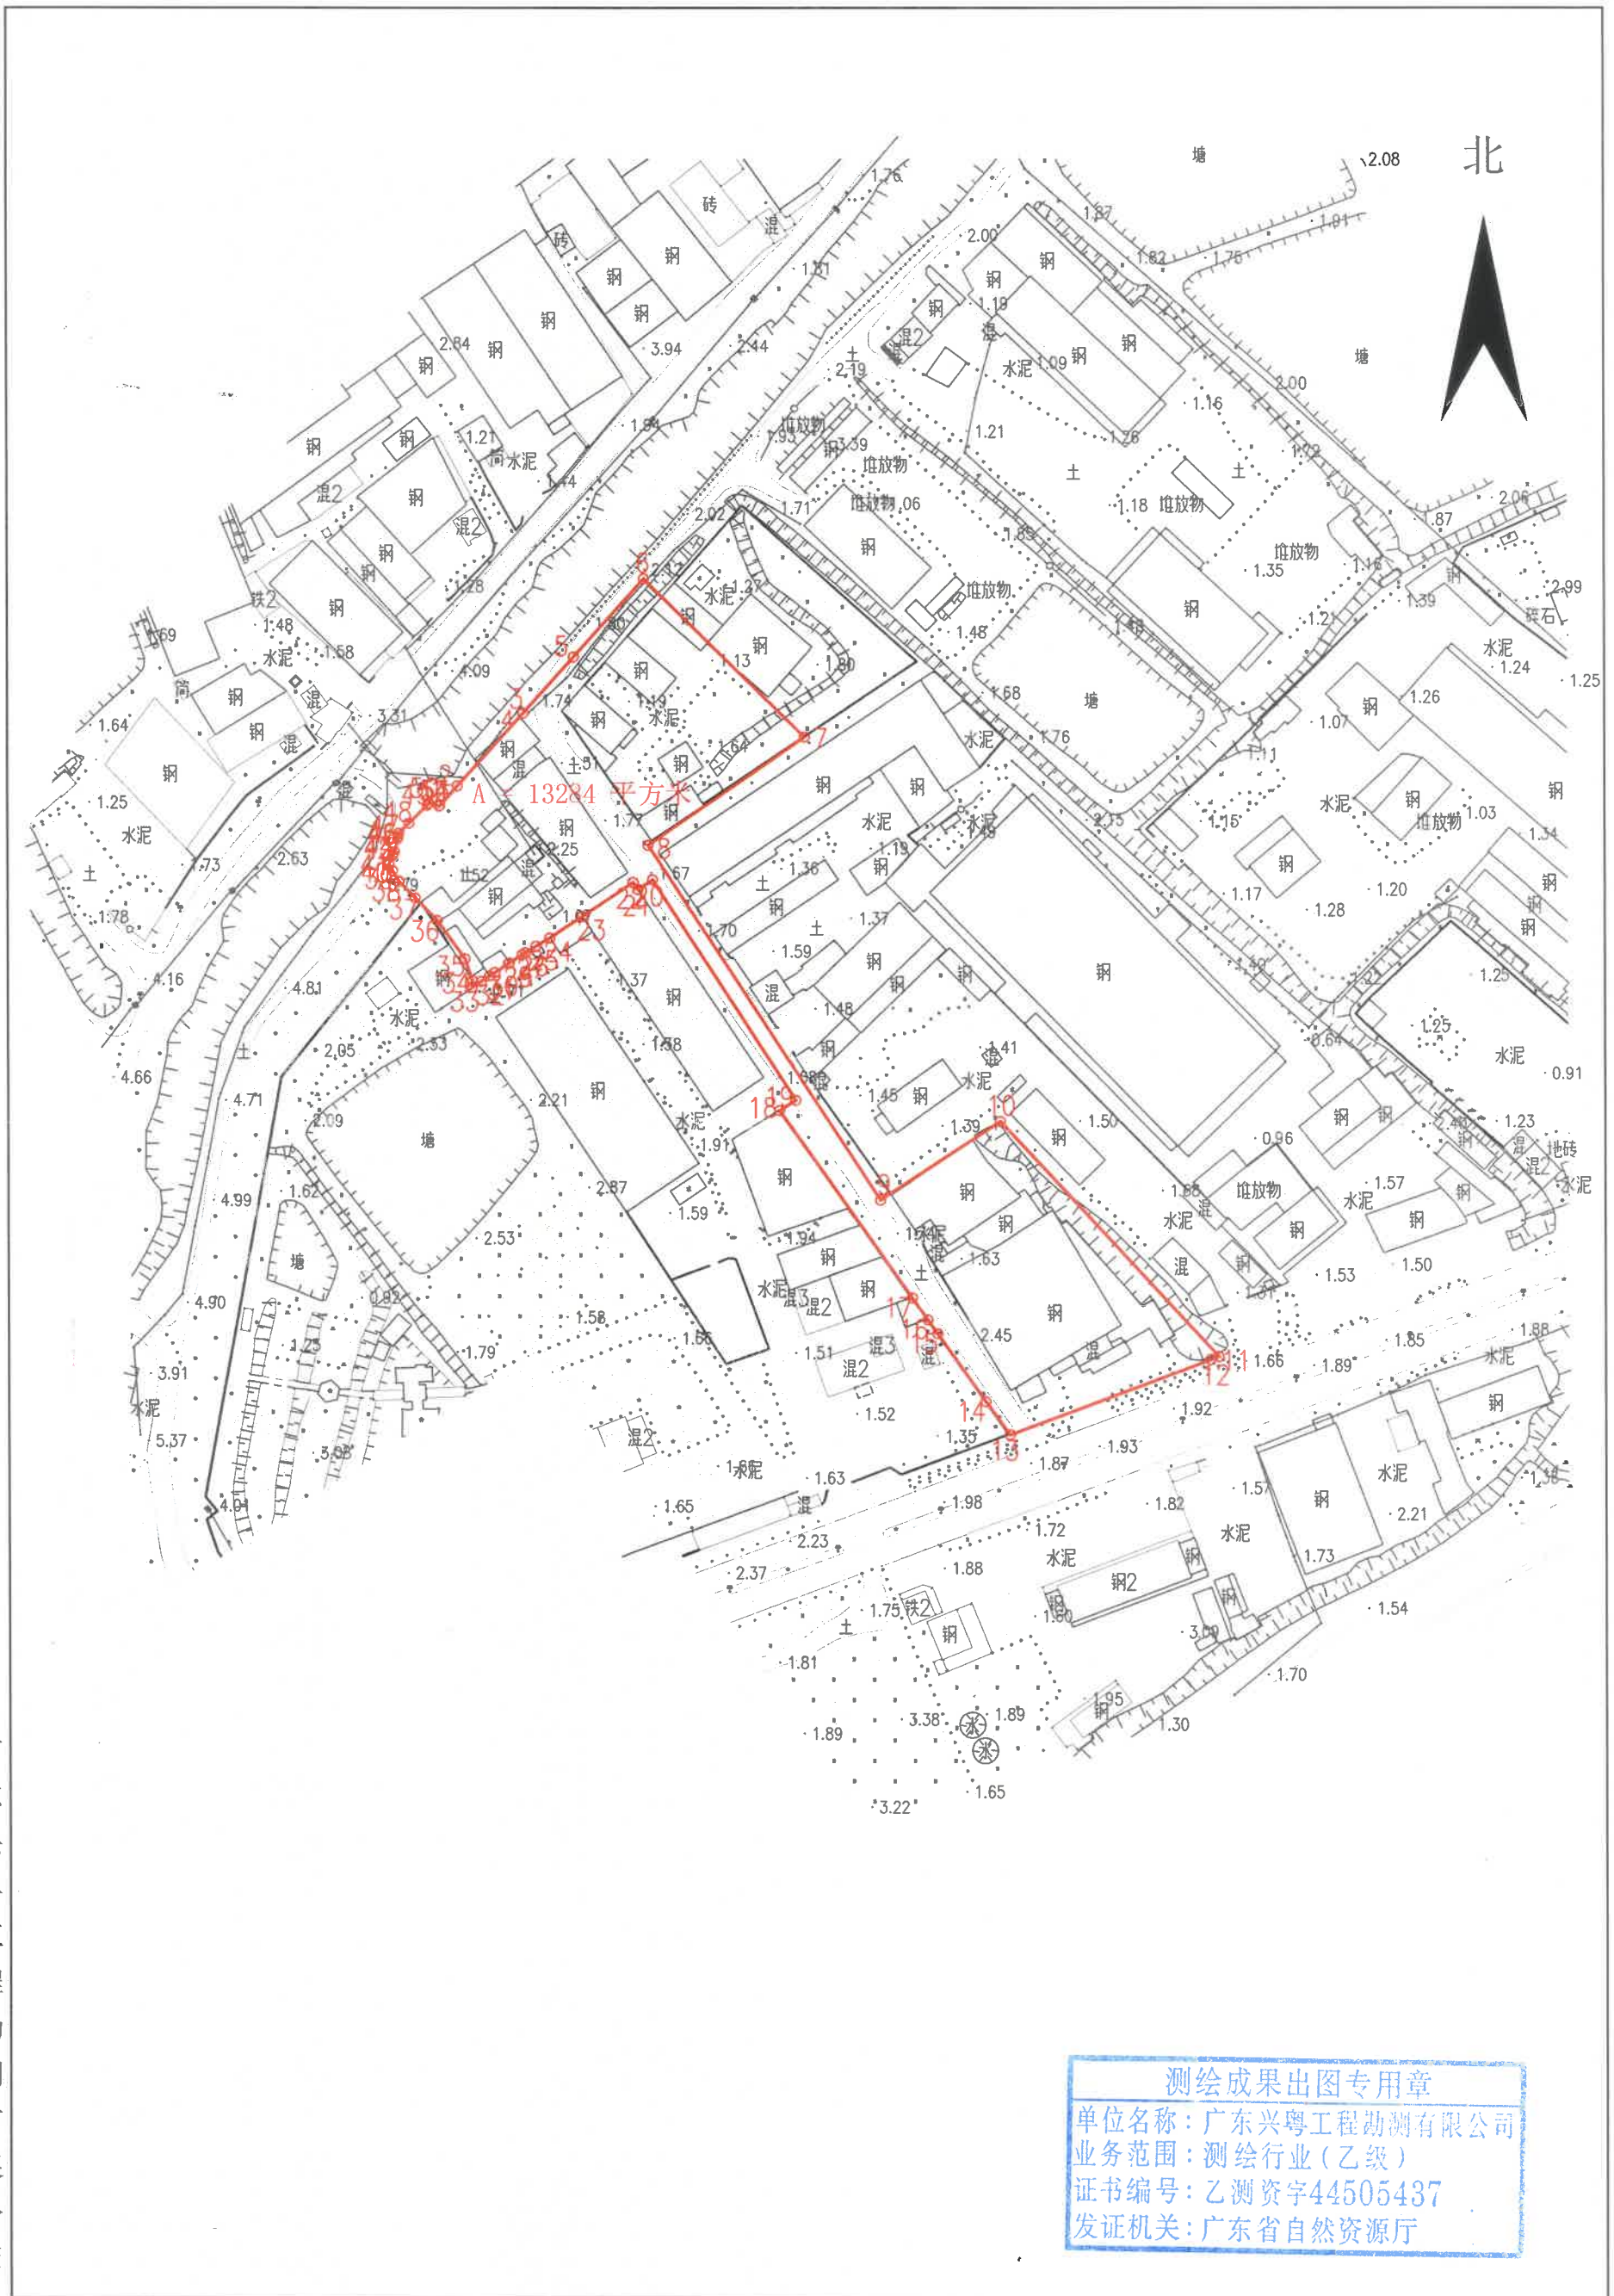

广东兴粤工程勘测有限公司

2024年4月数字化制图。

1:2000

绘图员: 盛余

2000国家大地坐标。

审核员: 何志勇