


征收土地公告示意图

罗坑镇天湖村天湖西路南侧

新征公告字（三旧）（2026）1号

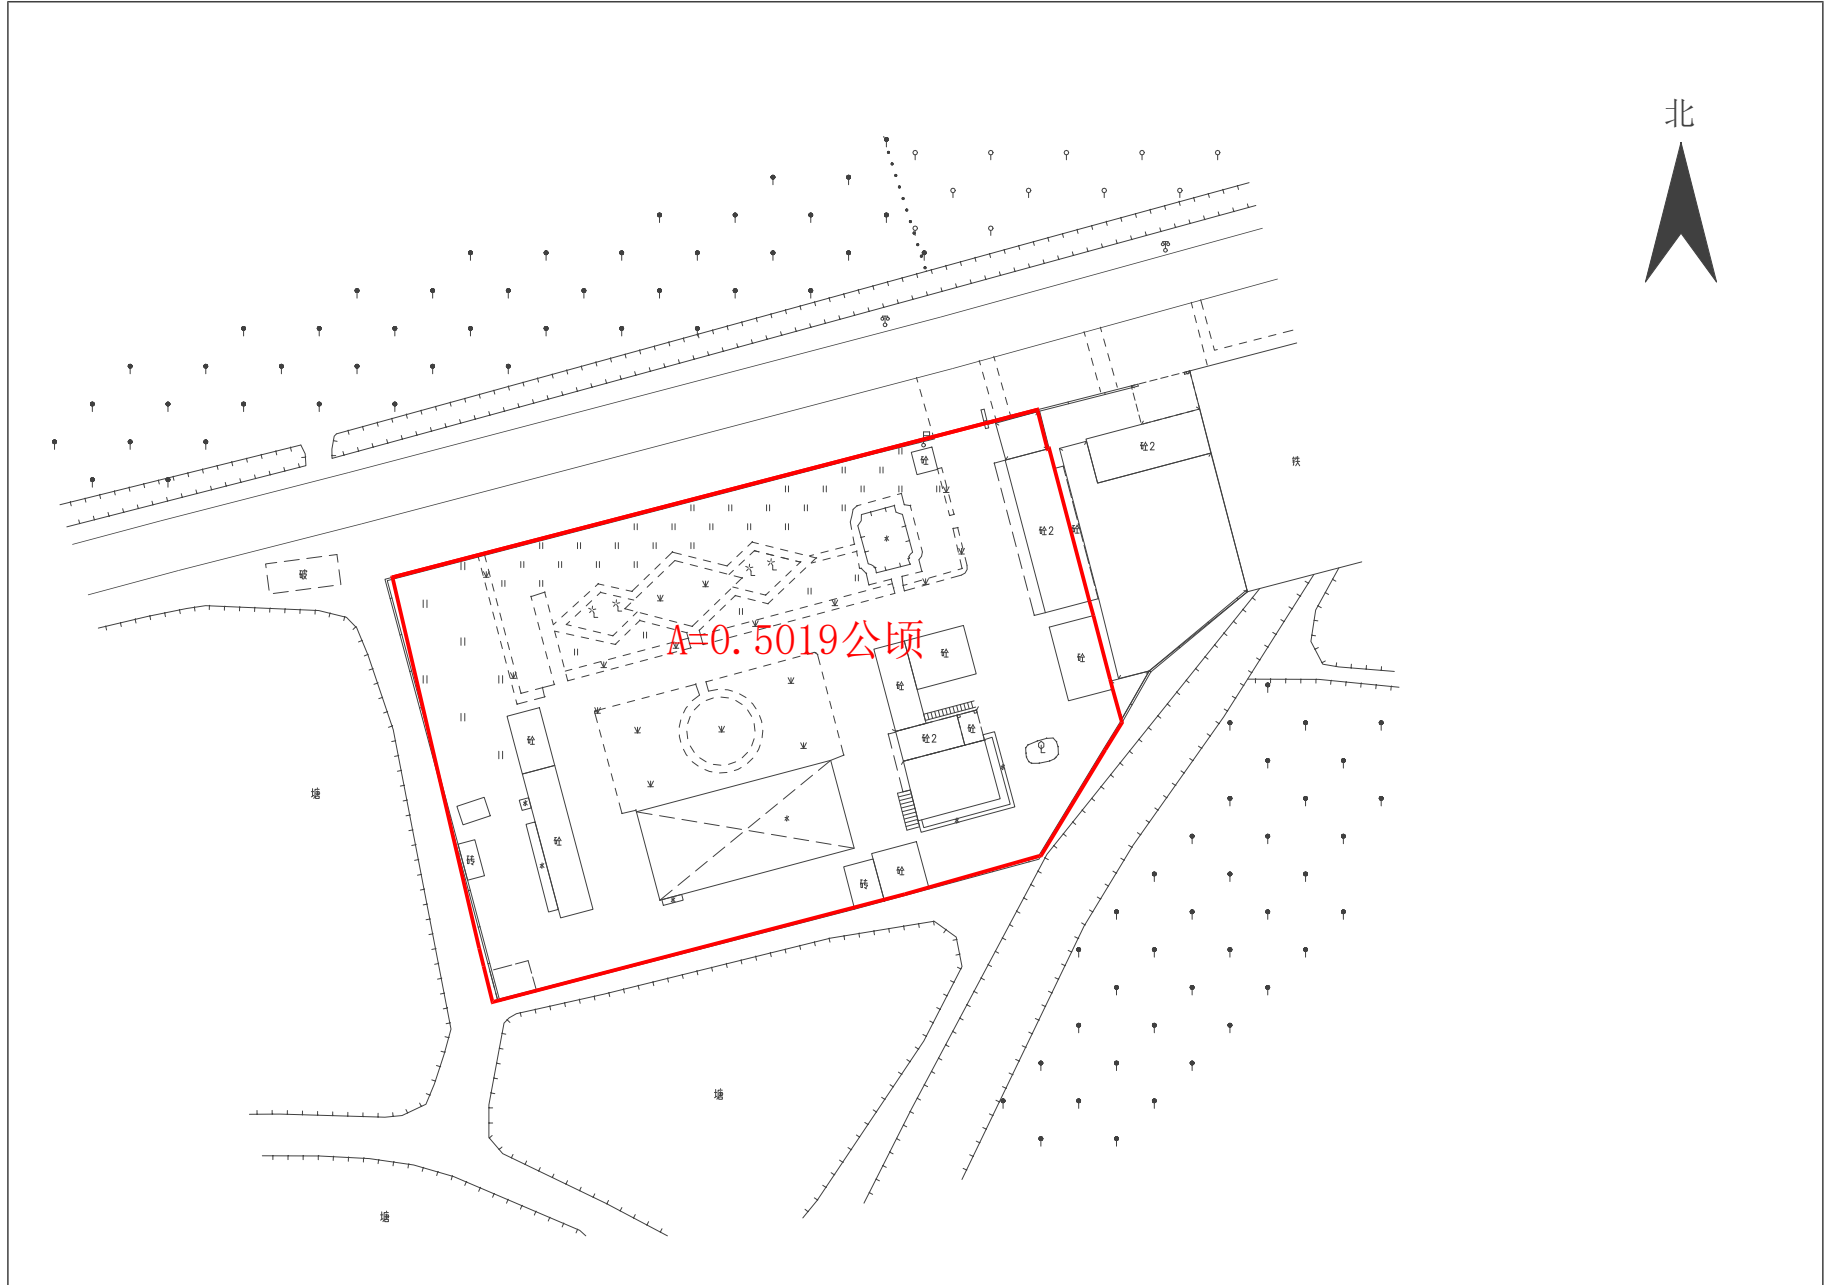

1:1000