


公告示意图
江门市新会区会城街道西甲村陈屋围、汽子围、中围、南围、一队何围、第一州（土名）

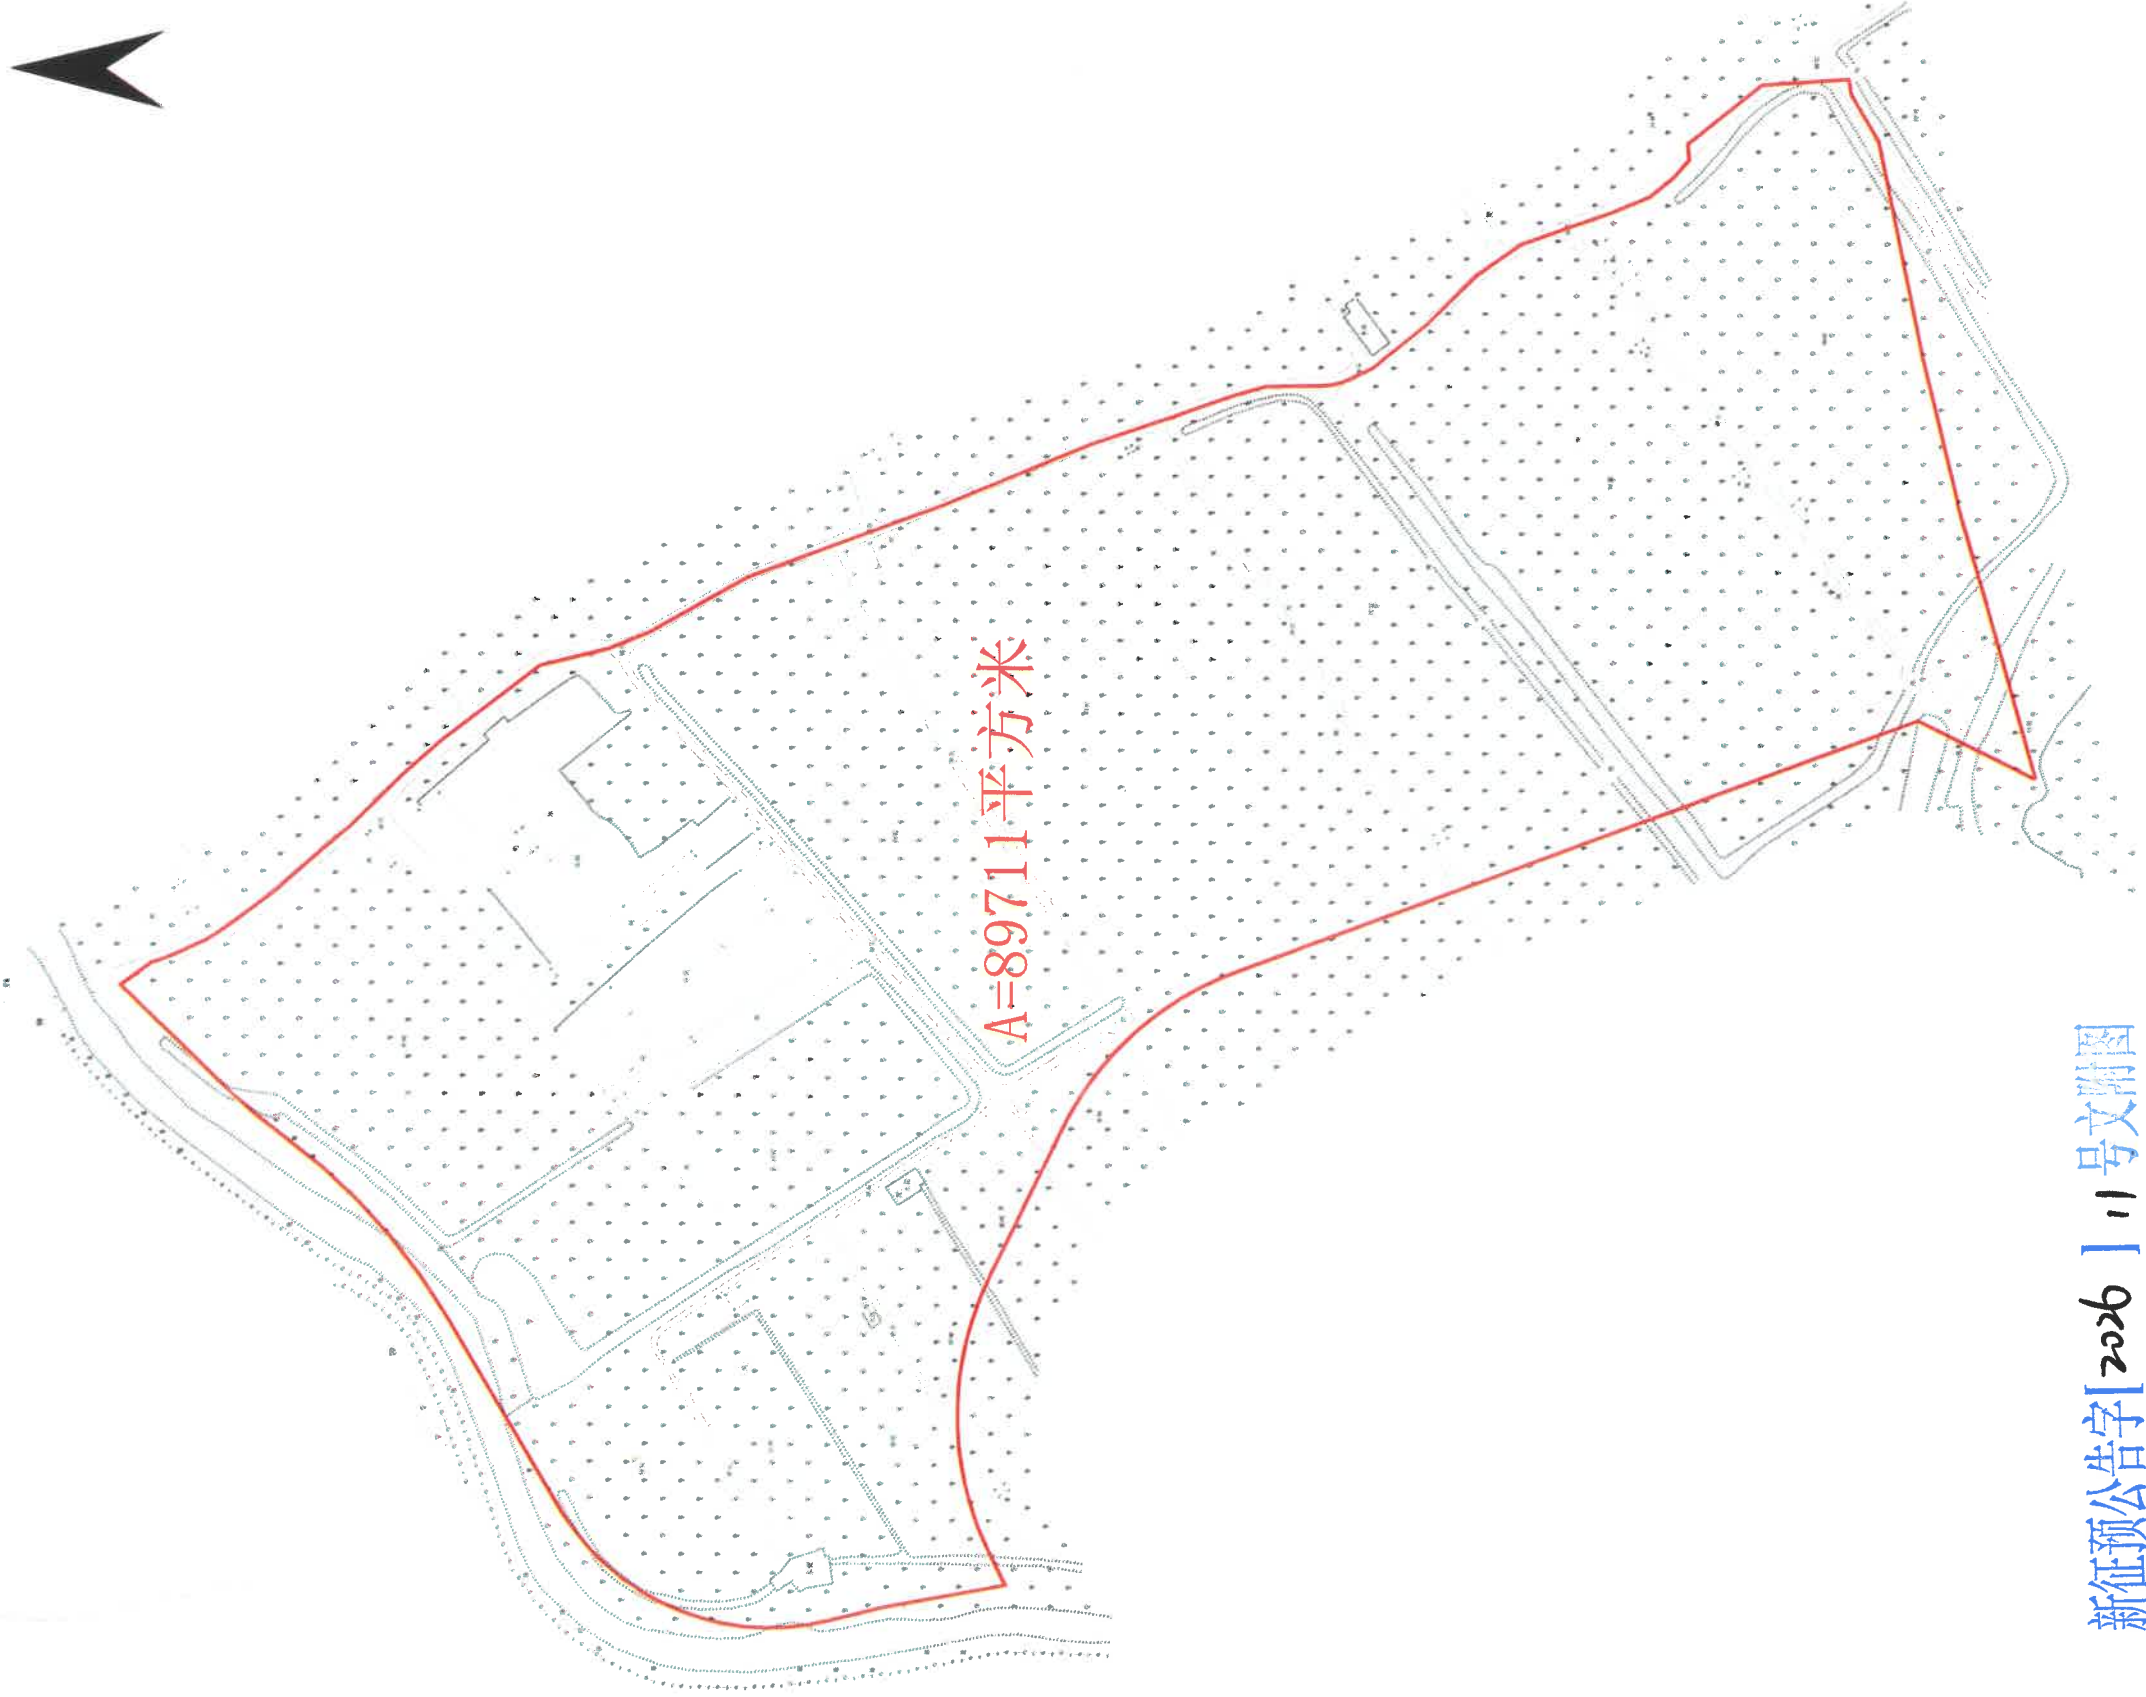


A=89711平方米

新征預告字[2026]111号文附图

1:2000


公告示意图
江门市新会区会城街道天马村接生围、英洲围（土名）

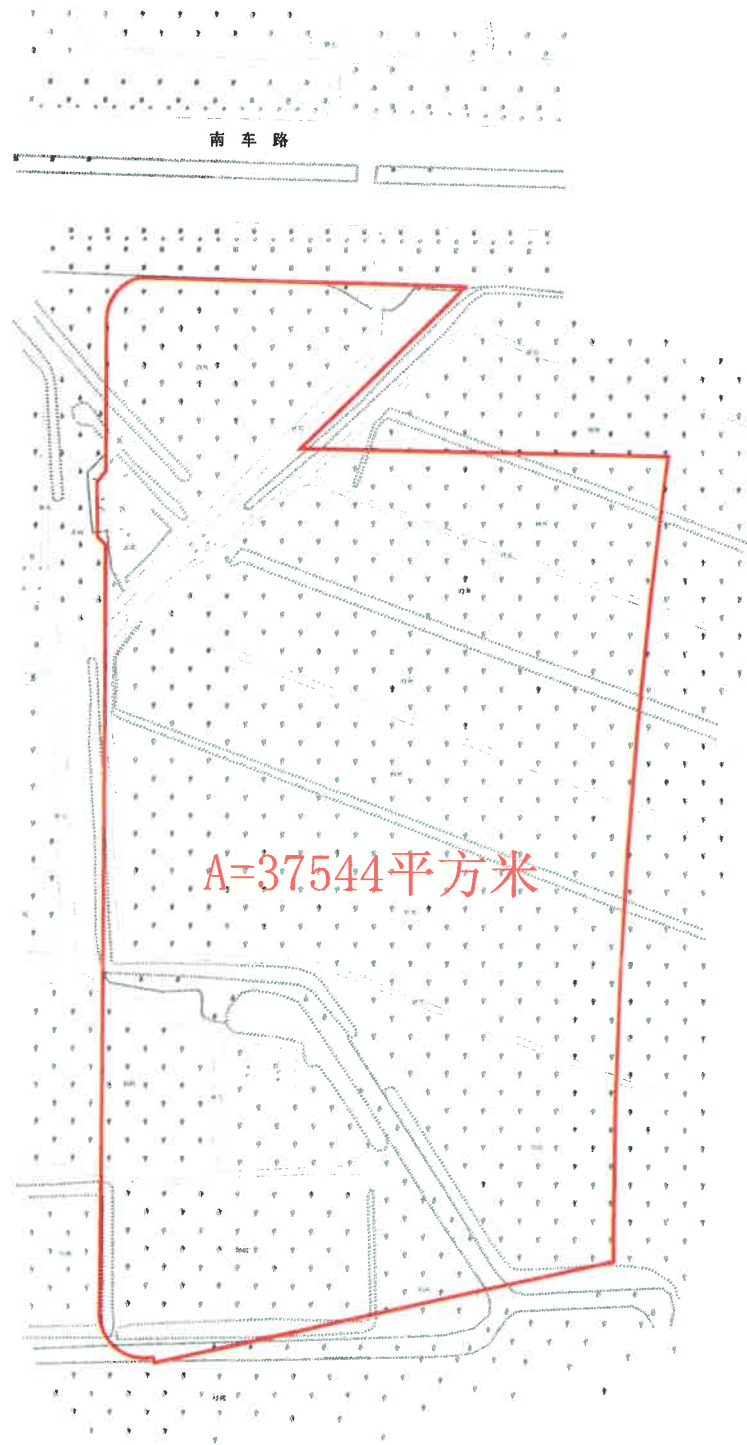

新征预公告字[2026]12号文附图

公告示意图
江门市新会区会城街道大洞村李围仔、宝芯围、二围、一倾围（土名）

北

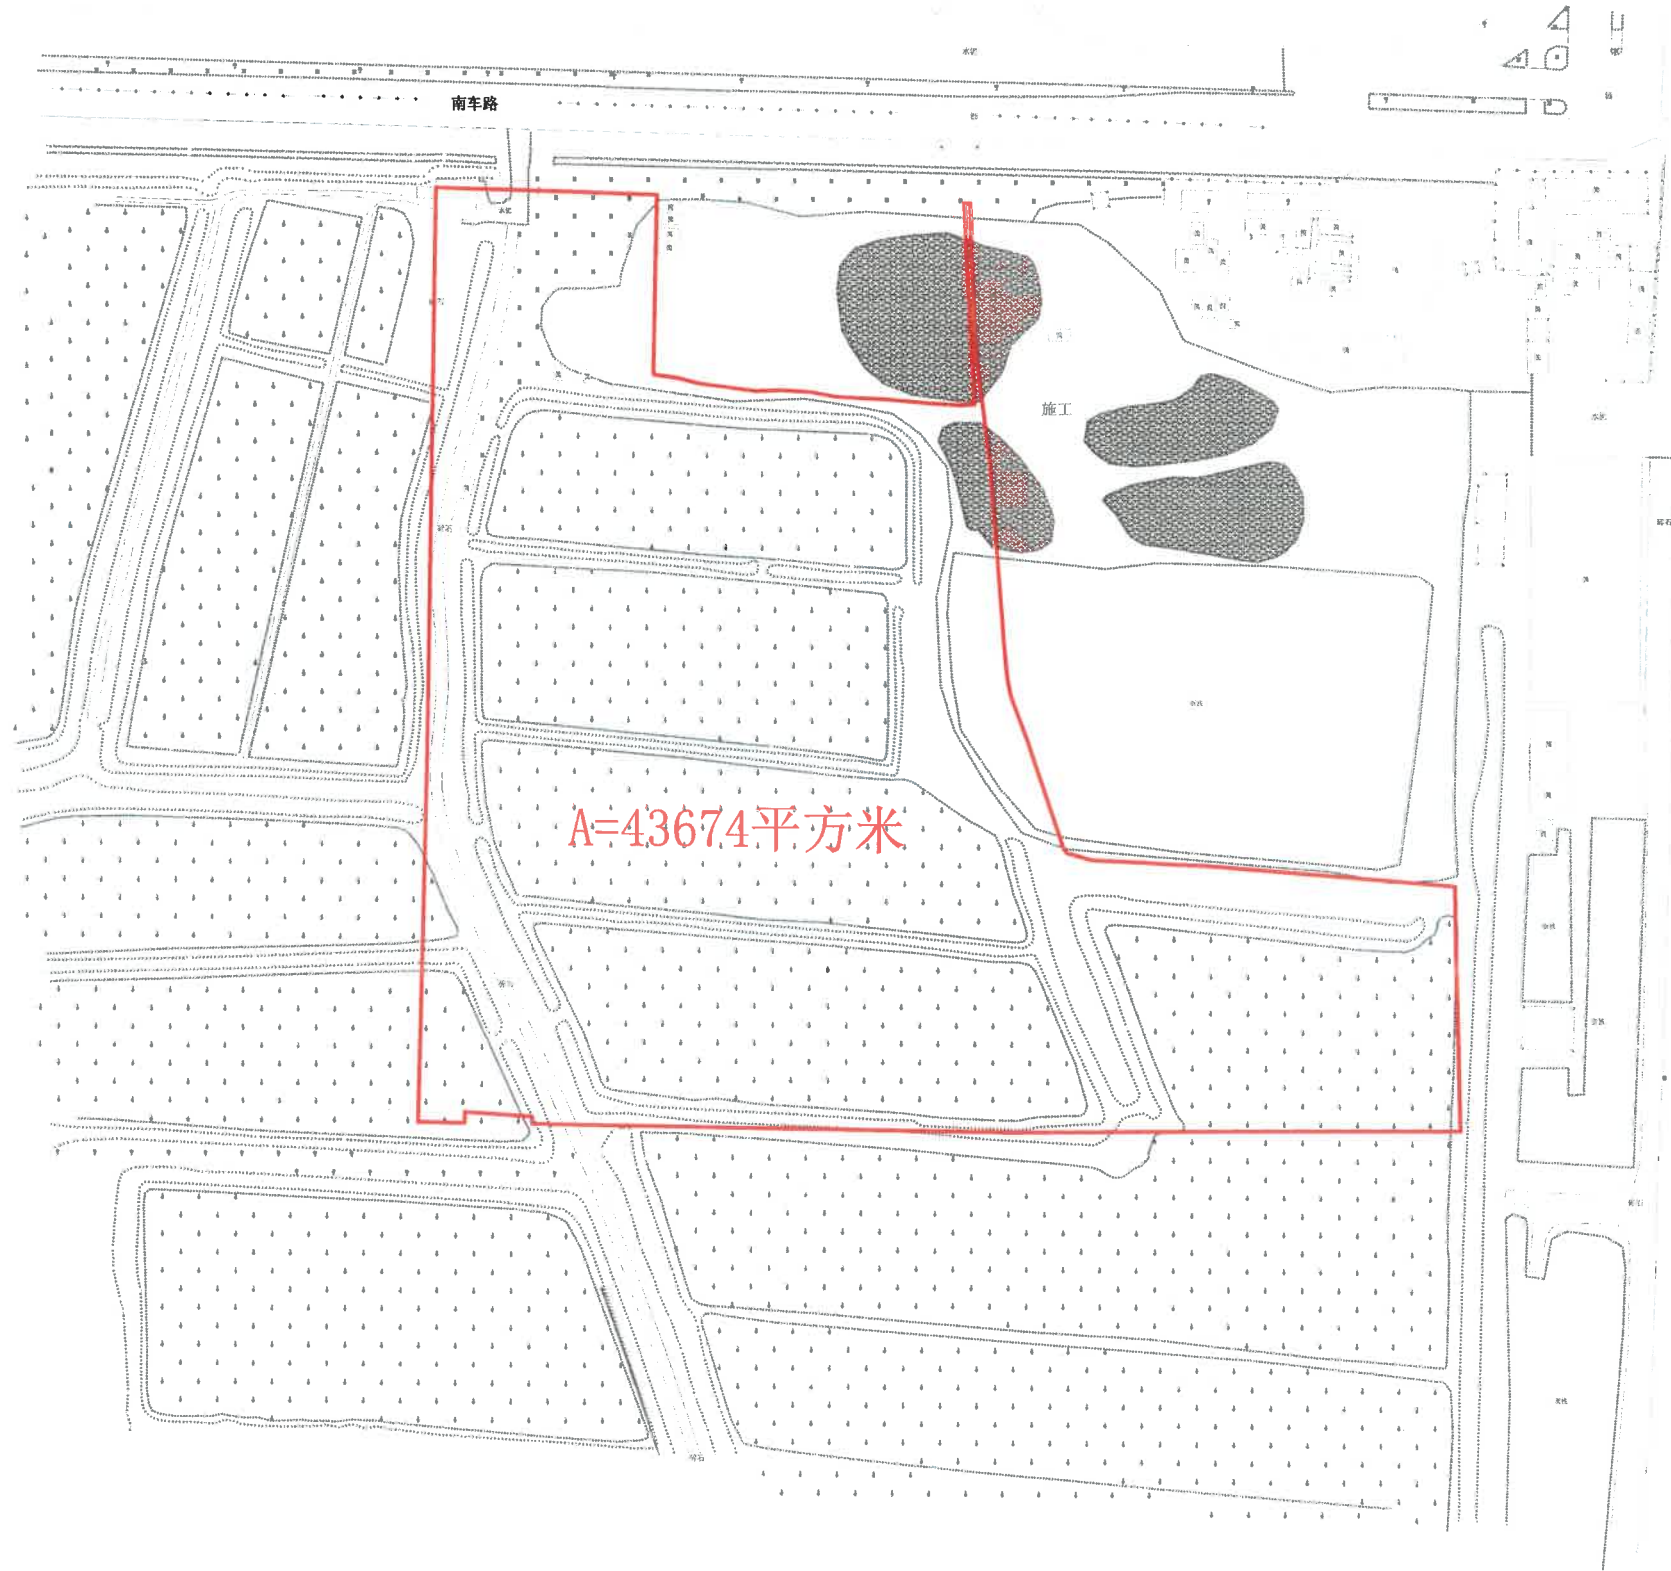

新征预公告字[2026]13号文附图

1:2000