


宗地图

单位: m, m²

宗地代码:

宗地座落: 江门市新会区大鳌镇三十六顷村人家尾塘(土名)

宗地面积: 18103.74平方米

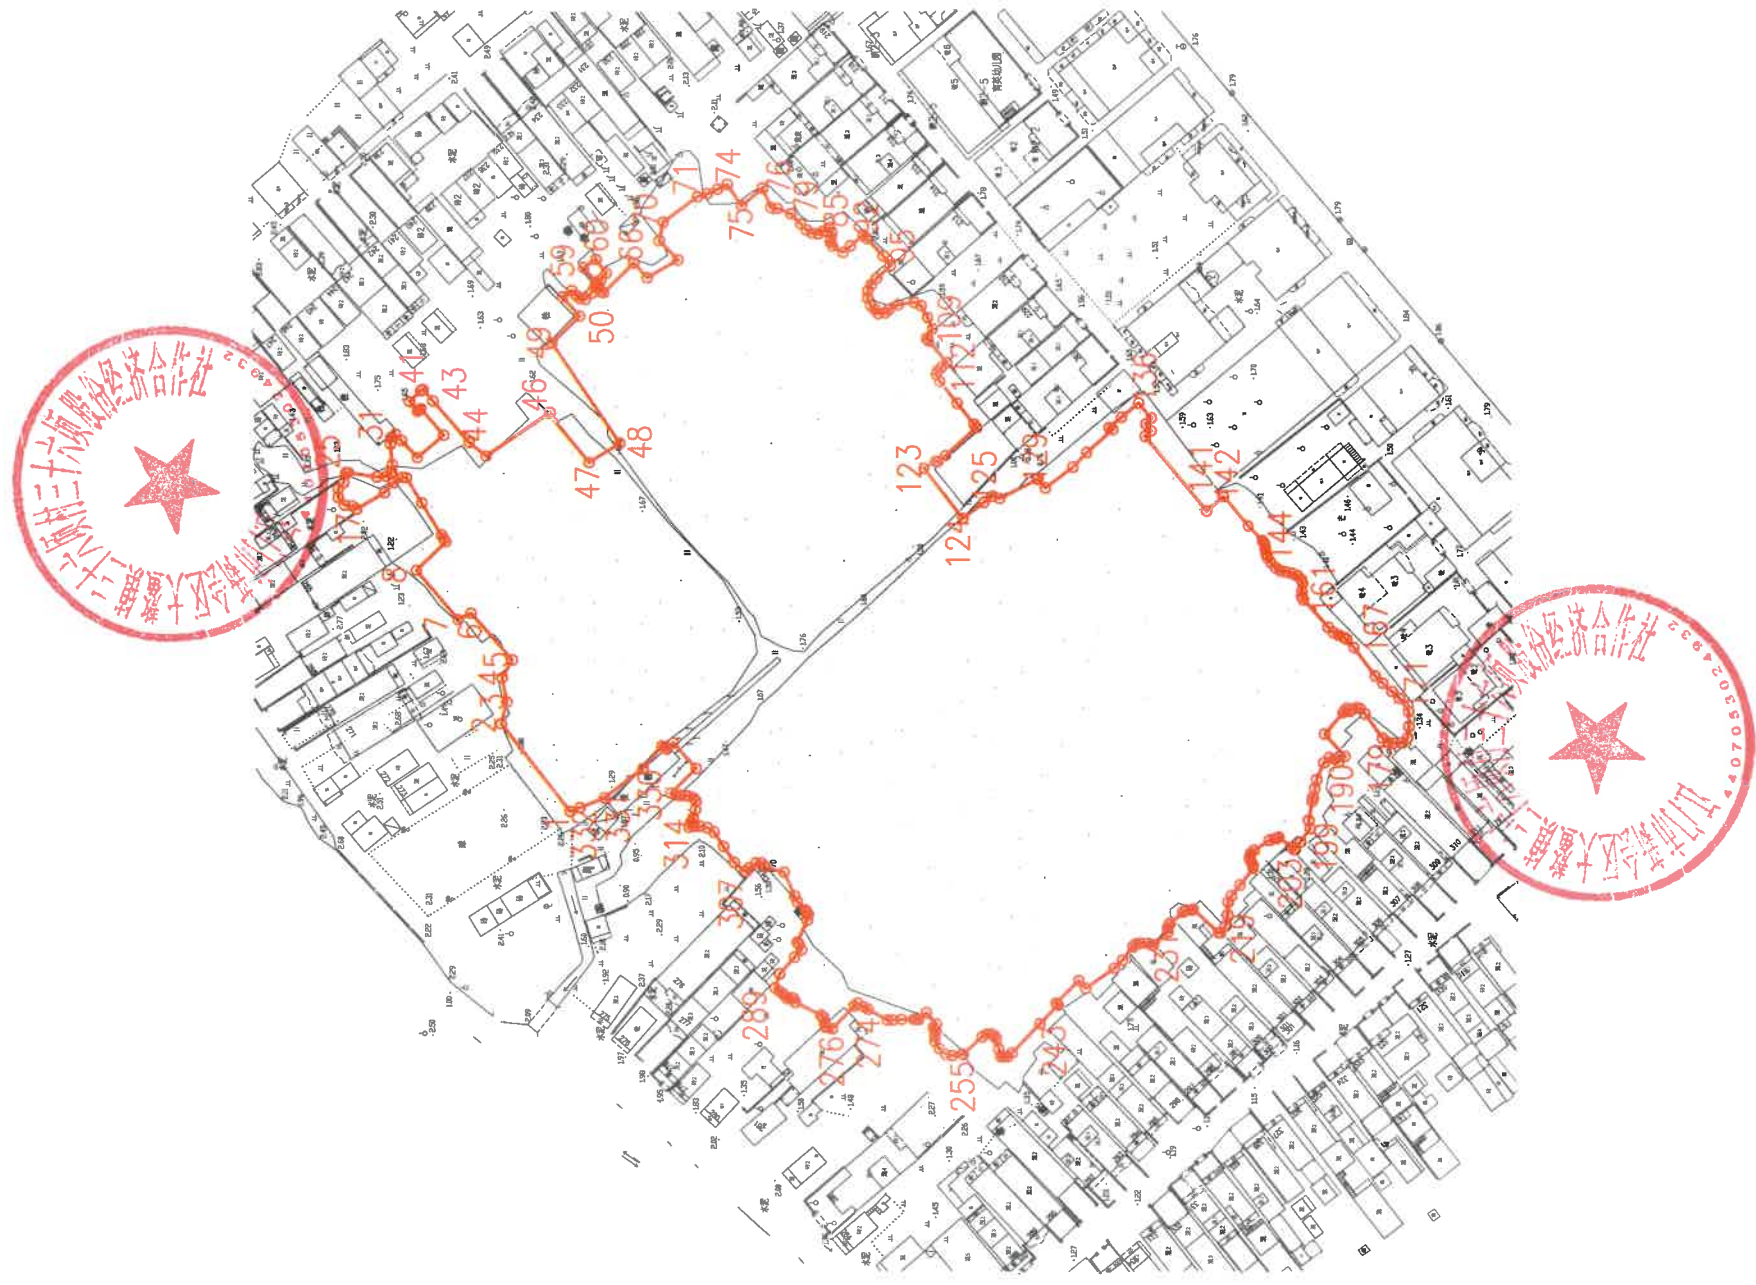

界址点坐标表

点号	X	Y	边长
1	2487720.491	38417628.019	22.08
2	2487734.080	38417645.418	4.47
3	2487732.937	38417649.736	4.91
4	2487733.826	38417654.562	4.10
5	2487731.794	38417658.118	12.33
6	2487739.922	38417667.389	2.84
7	2487742.462	38417666.119	12.80
8	2487750.717	38417675.898	8.17
9	2487744.875	38417681.613	0.67
10	2487745.223	38417682.163	0.89
11	2487745.687	38417682.944	7.44
12	2487749.562	38417689.296	5.88
13	2487752.622	38417694.313	0.74
14	2487753.355	38417694.385	2.10
15	2487755.180	38417693.353	
16-3185号塘			
319	2487695.893	38417630.716	1.10
320	2487696.924	38417631.086	0.68
321	2487697.586	38417631.219	0.90
322	2487698.485	38417631.219	0.98
323	2487699.464	38417631.271	1.09
324	2487700.492	38417631.640	7.09
325	2487695.401	38417636.573	6.79
326	2487699.923	38417641.634	1.79
327	2487701.256	38417640.443	0.43
328	2487701.617	38417640.675	0.67
329	2487702.182	38417641.038	5.92
330	2487706.013	38417636.528	9.70
331	2487713.760	38417630.686	5.11
332	2487718.514	38417628.802	2.13
1	2487720.491	38417628.019	
S=18103.74 平均宽 627.1556m			

东恒达勘测工程有限公司
测绘出图专用章
特等级: 乙级
证编号: 乙测资字44510036

江门市不动产登记中心新会分中心
权籍成果审核专用章(4)

广东恒达勘测工程有限公司

2026年01月数字化制图。
2000国家大地坐标系。

1:1500

绘图员: 施煜
检查员: 汪威