


征收土地公告示意图
江门市新会区会城街道天马村五排、刘屋围、台子面、凡围（土名）

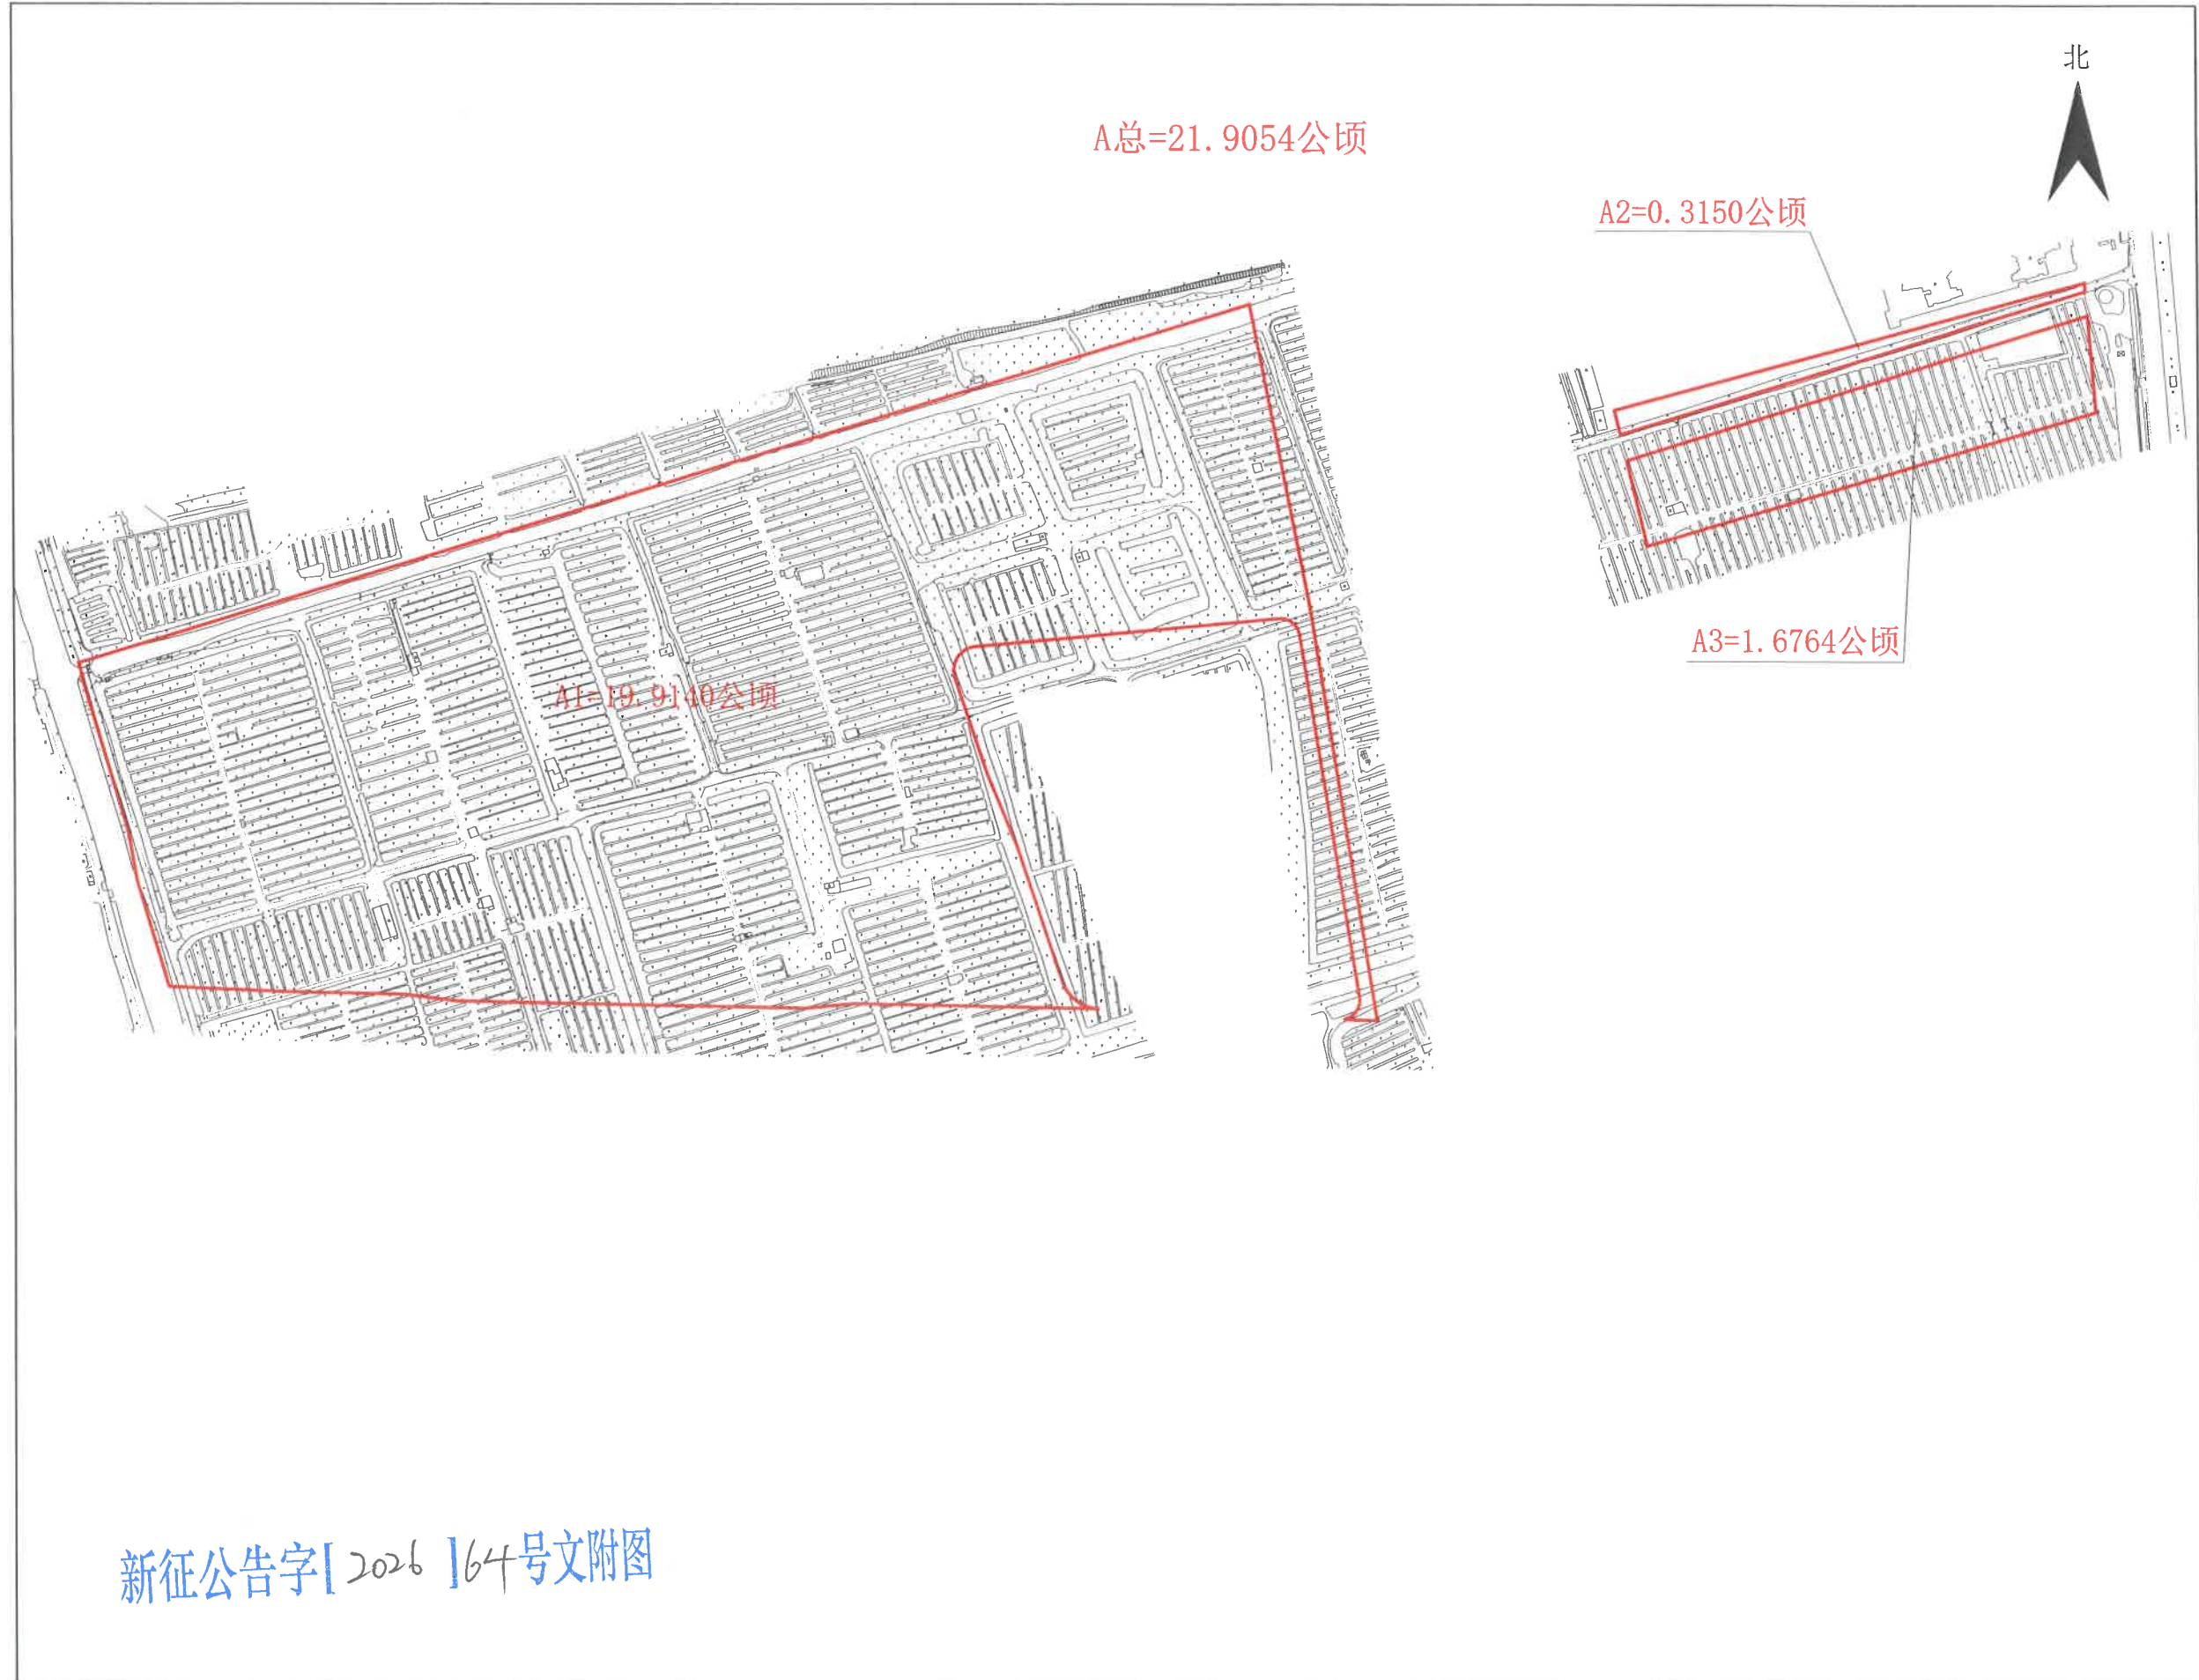

新征公告字[2026]164号文附图