


# 宗地图

单位:m. m<sup>2</sup>

宗地代码:

宗地座落:大鳌镇鳌兴路西侧地块

宗地面积:8629.49平方米

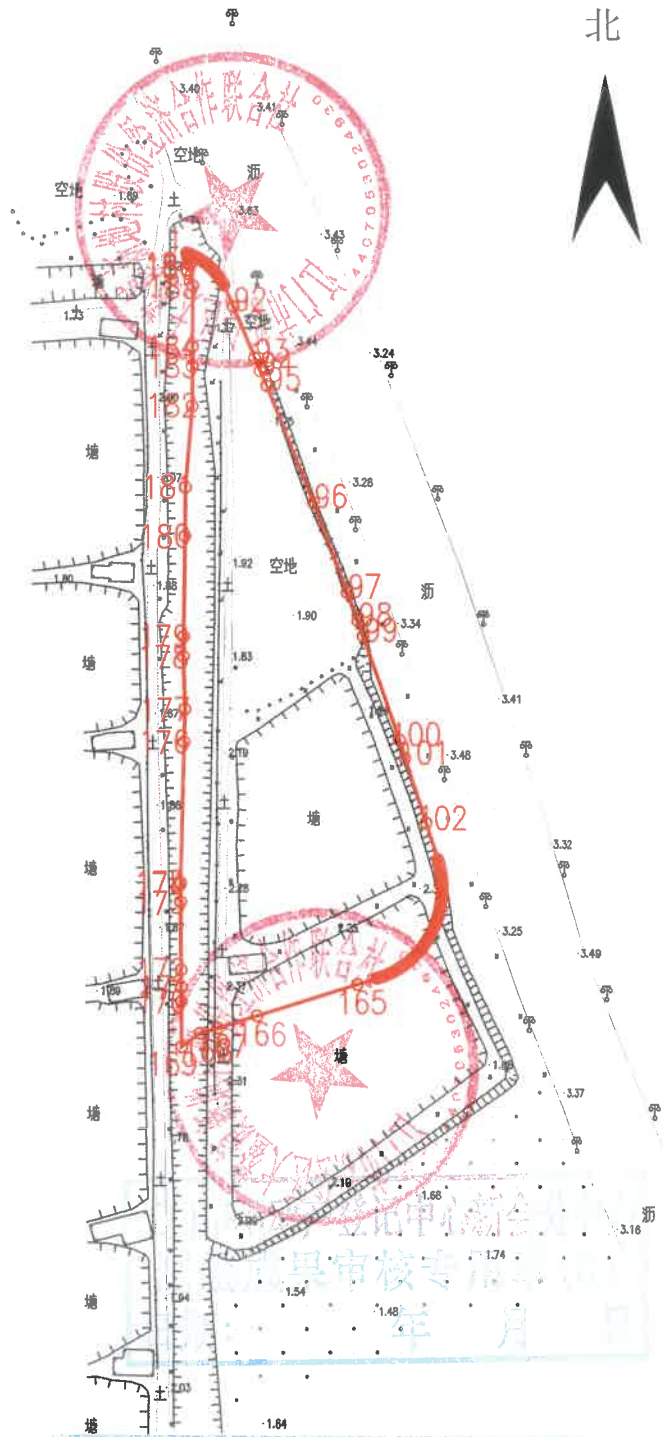

界址点坐标表

点号	X	Y	边长
1	2488925.697	38417271.569	0.15
2	2488925.646	38417271.708	0.16
3	2488925.588	38417271.862	0.16
4	2488925.528	38417272.016	0.16
5	2488925.467	38417272.168	0.16
6	2488925.405	38417272.321	0.16
7	2488925.342	38417272.473	0.16
8	2488925.277	38417272.624	0.16
界址点9-179省略			
180	2488850.699	38417270.628	12.90
181	2488863.597	38417270.791	21.63
182	2488885.141	38417272.751	10.59
183	2488895.732	38417272.859	5.03
184	2488900.763	38417272.911	16.22
185	2488916.986	38417273.077	5.47
186	2488922.422	38417272.445	0.55
187	2488922.964	38417272.382	1.05
188	2488924.006	38417272.261	1.83
1	2488925.697	38417271.569	

S=8629.49 平方米 合12.9442亩

广东兴粤工程勘测有限公司

测绘成果出图专用章  
单位名称:广东兴粤工程勘测有限公司  
业务范围:测绘行业(乙级)  
证书编号:乙测资字44505437  
发证机关:广东省自然资源厅

2025年9月数字化制图。  
2000国家大地坐标。

1:2000

绘图员:盛余  
审核员:何志勇