


# 宗地图

单位: m.<sup>2</sup>

宗地代码:

宗地座落: 大鳌镇卫生院塘仔(土名)

宗地面积: 2443.98平方米

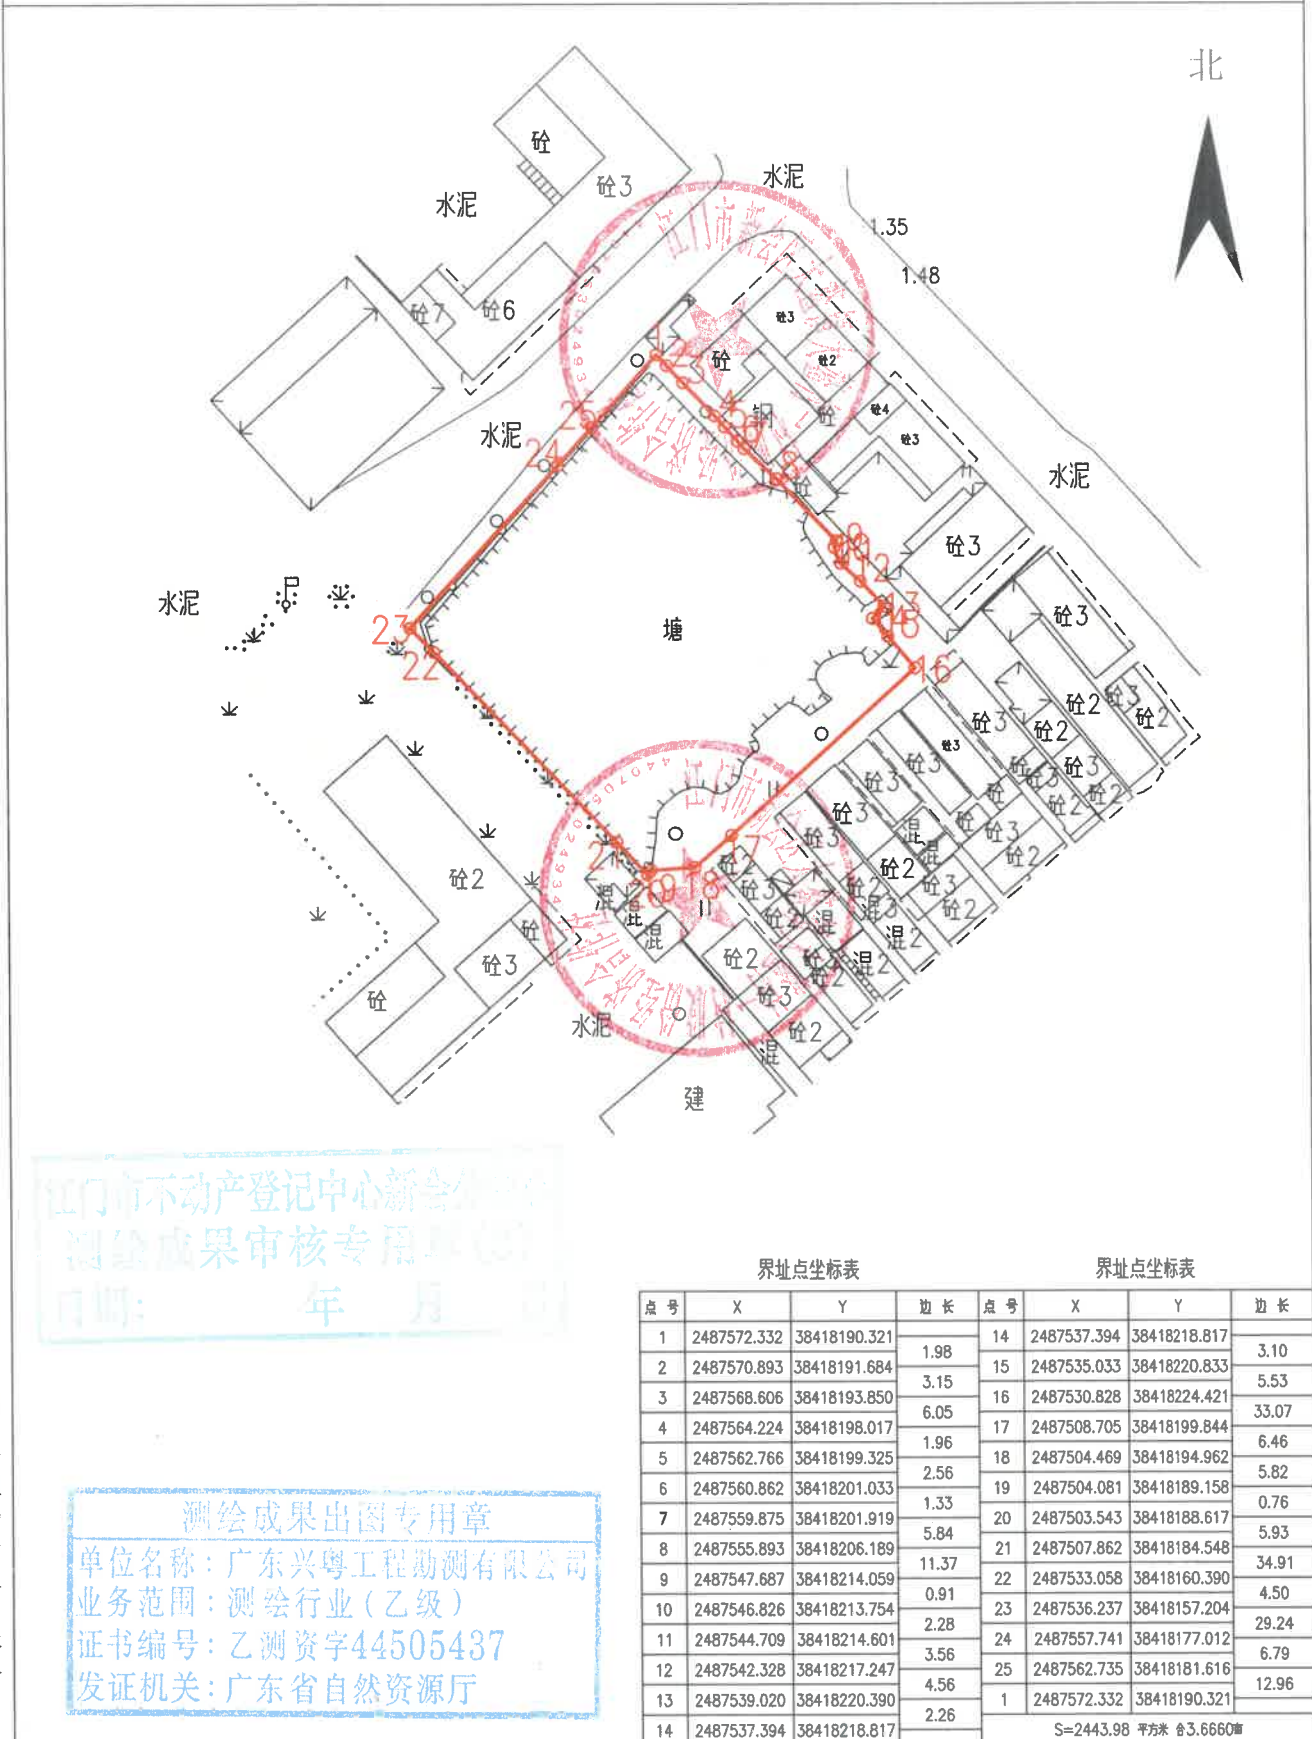

广东兴粤工程勘测有限公司

2025年2月数字化制图。  
2000国家大地坐标。

1:1000

绘图员: 陈炳熹  
审核员: 何志勇