


宗地图

单位: m^2

宗地代码:

土地坐落：新会区沙堆镇梅北村沙湾茅平（土名）

宗地面积: 6307.58平方米

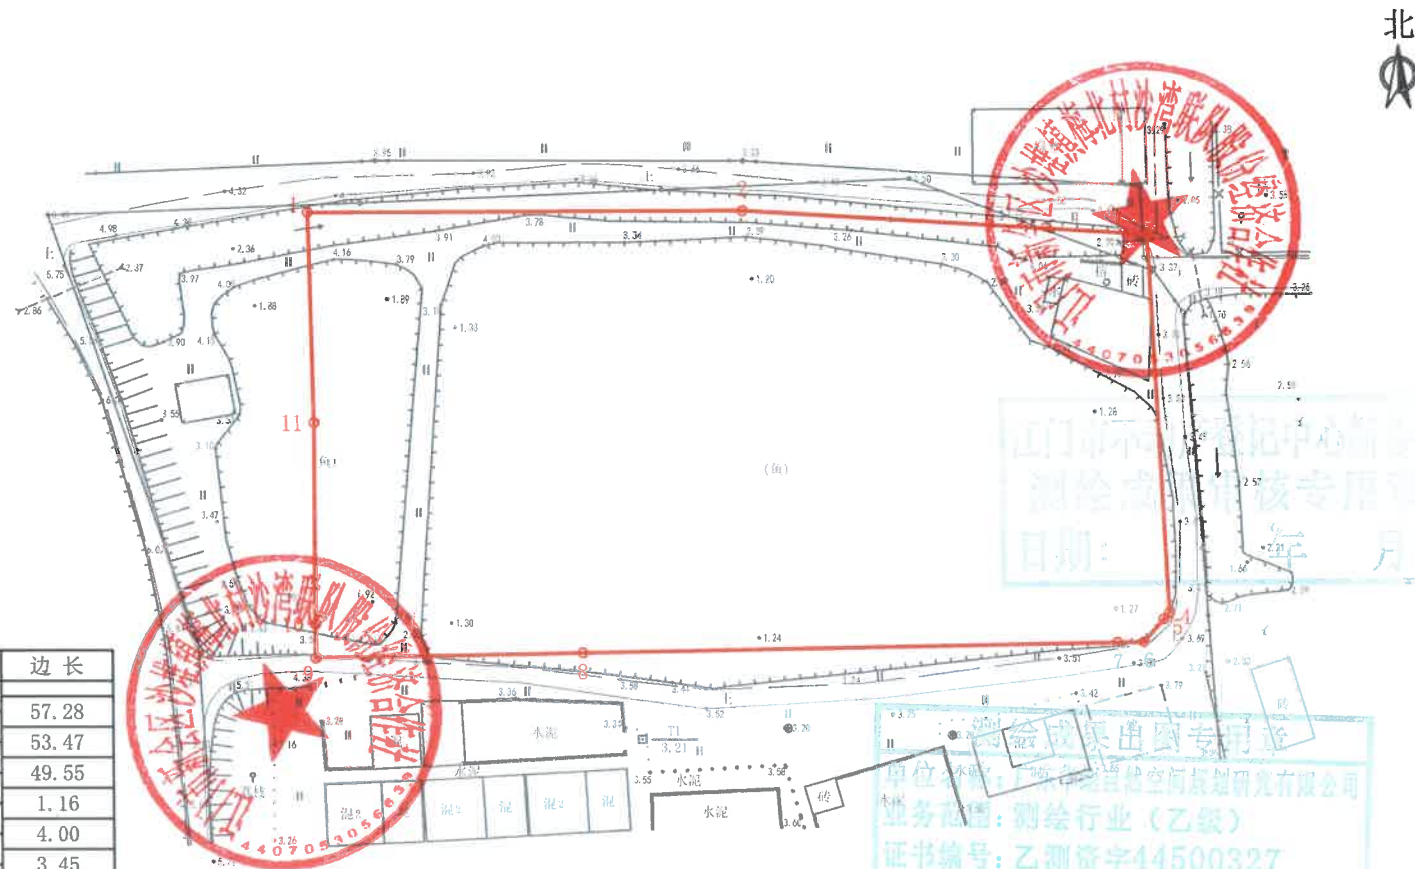

界址点坐标表

点 号	X	Y	边 长
J1	2471566.988	38412902.037	
J2	2471567.219	38412959.312	57.28
J3	2471564.112	38413012.696	53.47
J4	2471514.631	38413015.254	49.55
J5	2471513.767	38413014.487	1.16
J6	2471510.773	38413011.828	4.00
J7	2471510.707	38413008.382	3.45
J8	2471509.362	38412937.855	70.54
J9	2471508.692	38412902.725	35.14
J10	2471513.103	38412902.725	4.41
J11	2471539.489	38412902.725	26.39
J1	2471566.988	38412902.037	27.51
S=6307.58 平方米 合9.4614亩			

广东华地自然空间规划研究有限公司

2025年9月数字化制图
2000国家大地坐标系, 中央子午线114°

1:1000

绘图员: 梁翠敏
检查员: 杨 团