


征收土地公告

崖门镇水背村第六经济合作社猪场围(土名)

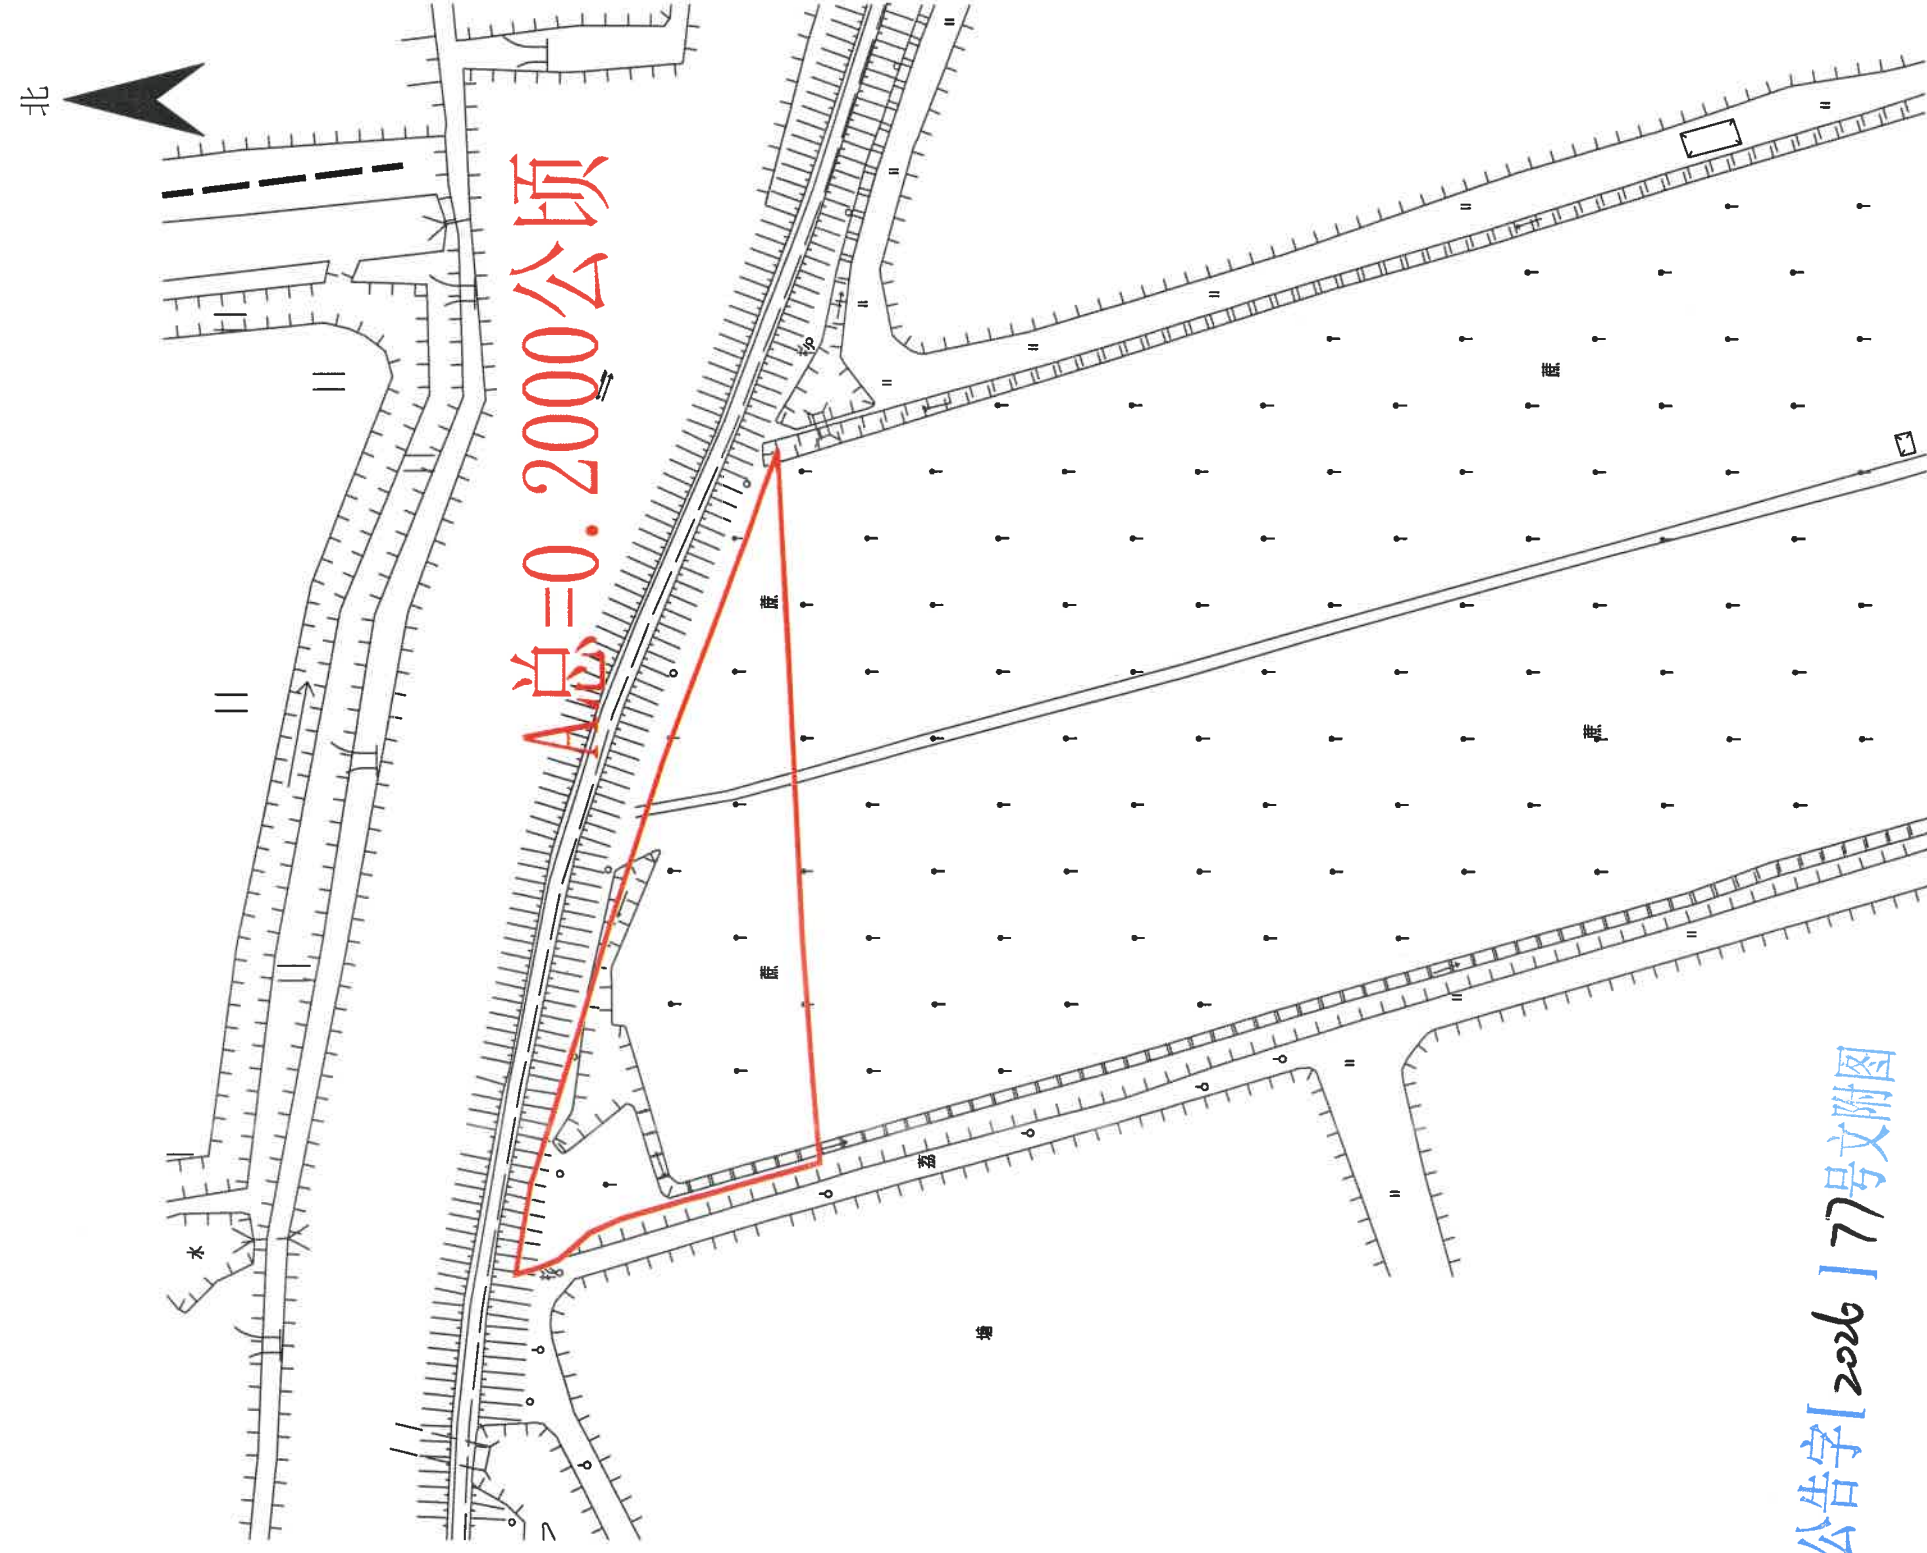

新征公告字[2026]77号文附图

征收土地公告示意图
崖门镇洞南经济联合社合成围（土名）

A总=0.0543公顷



新征公告字[2026]78号文附图

1:1000

征收土地公告示意图

$A_{\text{总}}=0.0012$ 公顷




新征公告[2026]79号附图

1:1000

征收土地公告示意图
崖门镇洞南村南乔经济合作社成围（土名）

A总=1.5089公顷

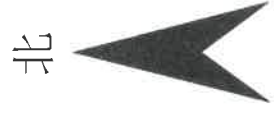

新征公告字[2026]80号文附图

1:1000