


宗地图

单位:m.m²

宗地代码:

宗地座落:司前镇新建村螺山(土名)
宗地面积:2057.00平方米

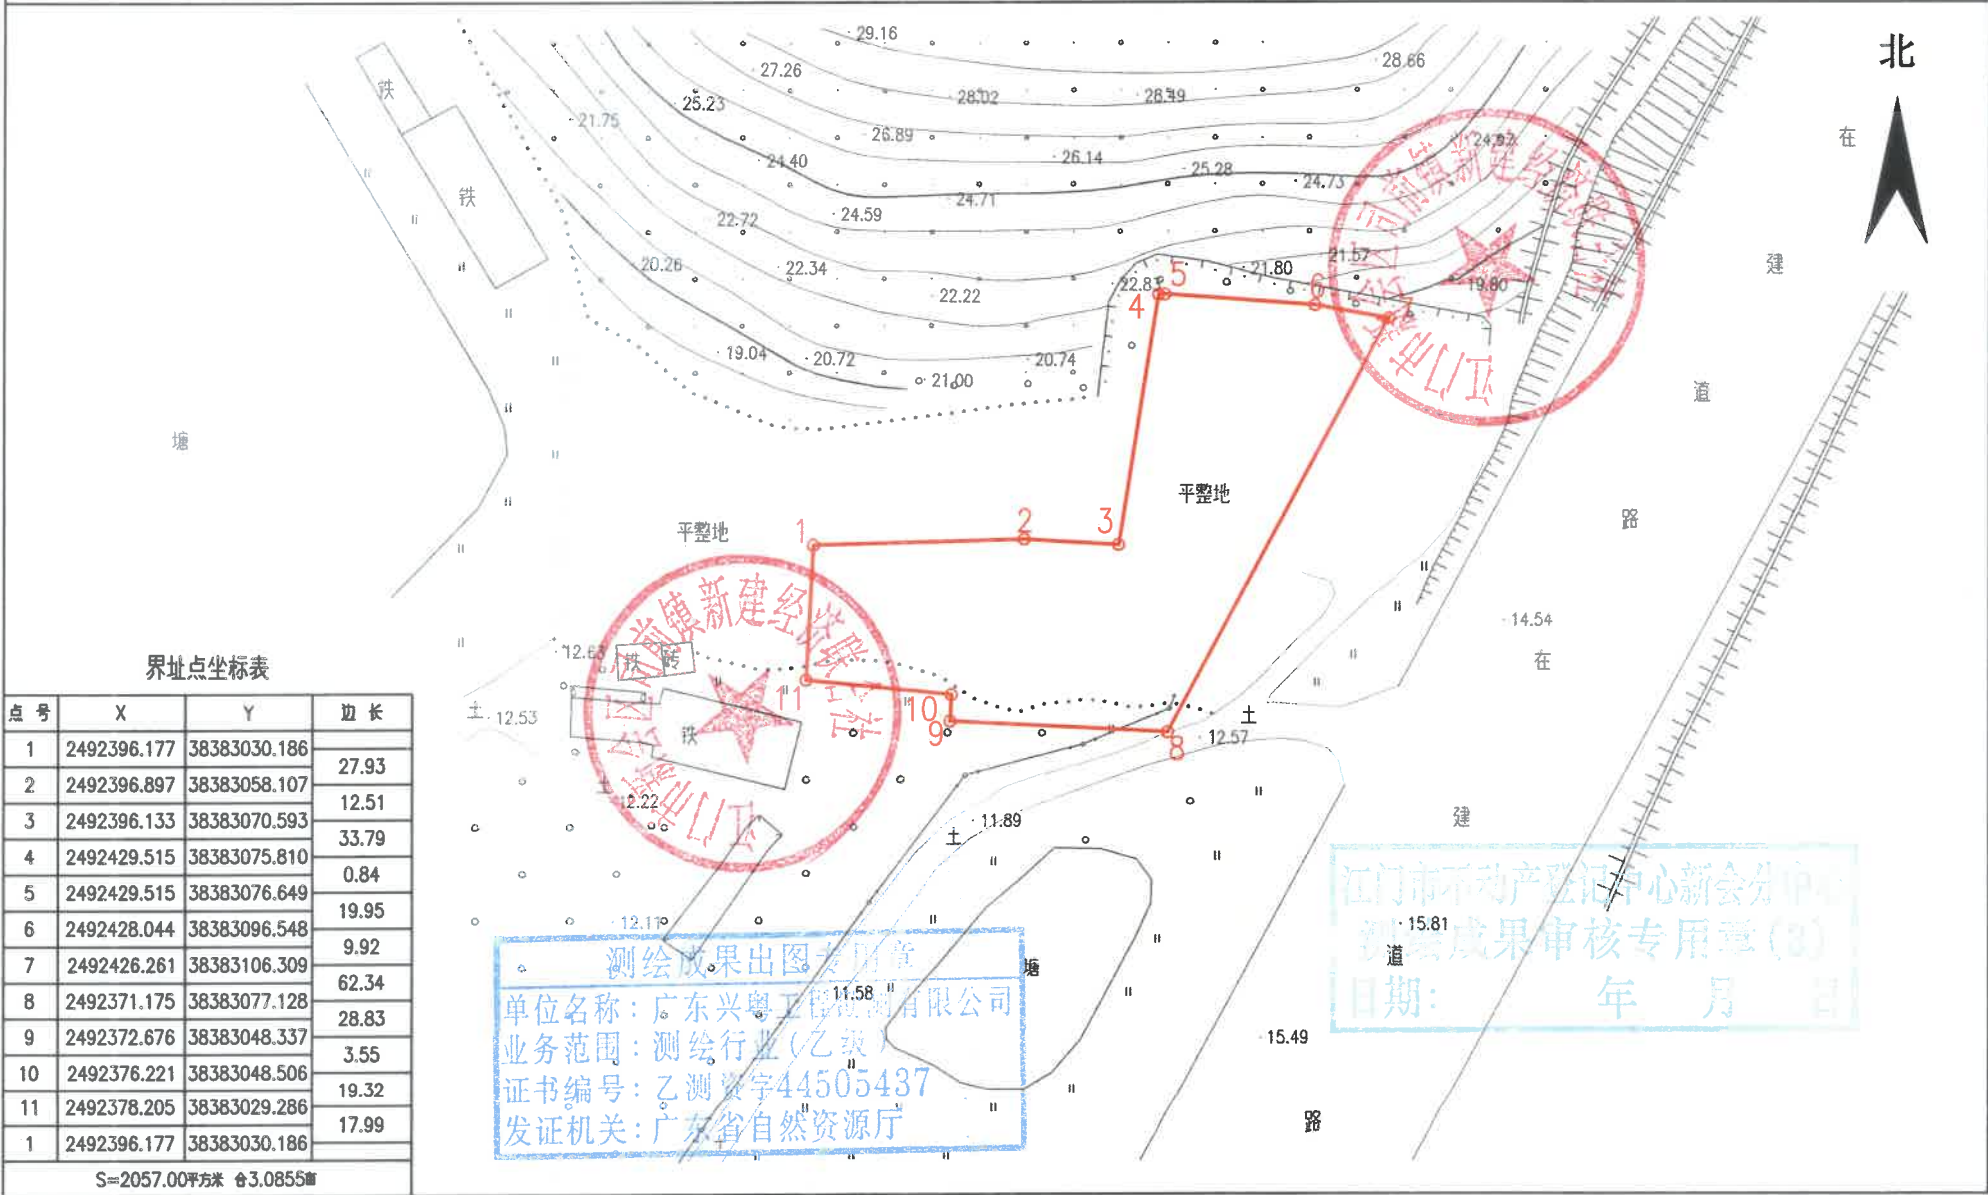

广东兴粤工程勘测有限公司

2024年3月数字化制图。
2000国家大地坐标。

1:1000

绘图员:盛余
检查员:何志勇