


公告示意图
江門市新會區會城街道西甲村陳屋圍、汽車圍、中圍、南圍、一隊何圍、第一州（土名）

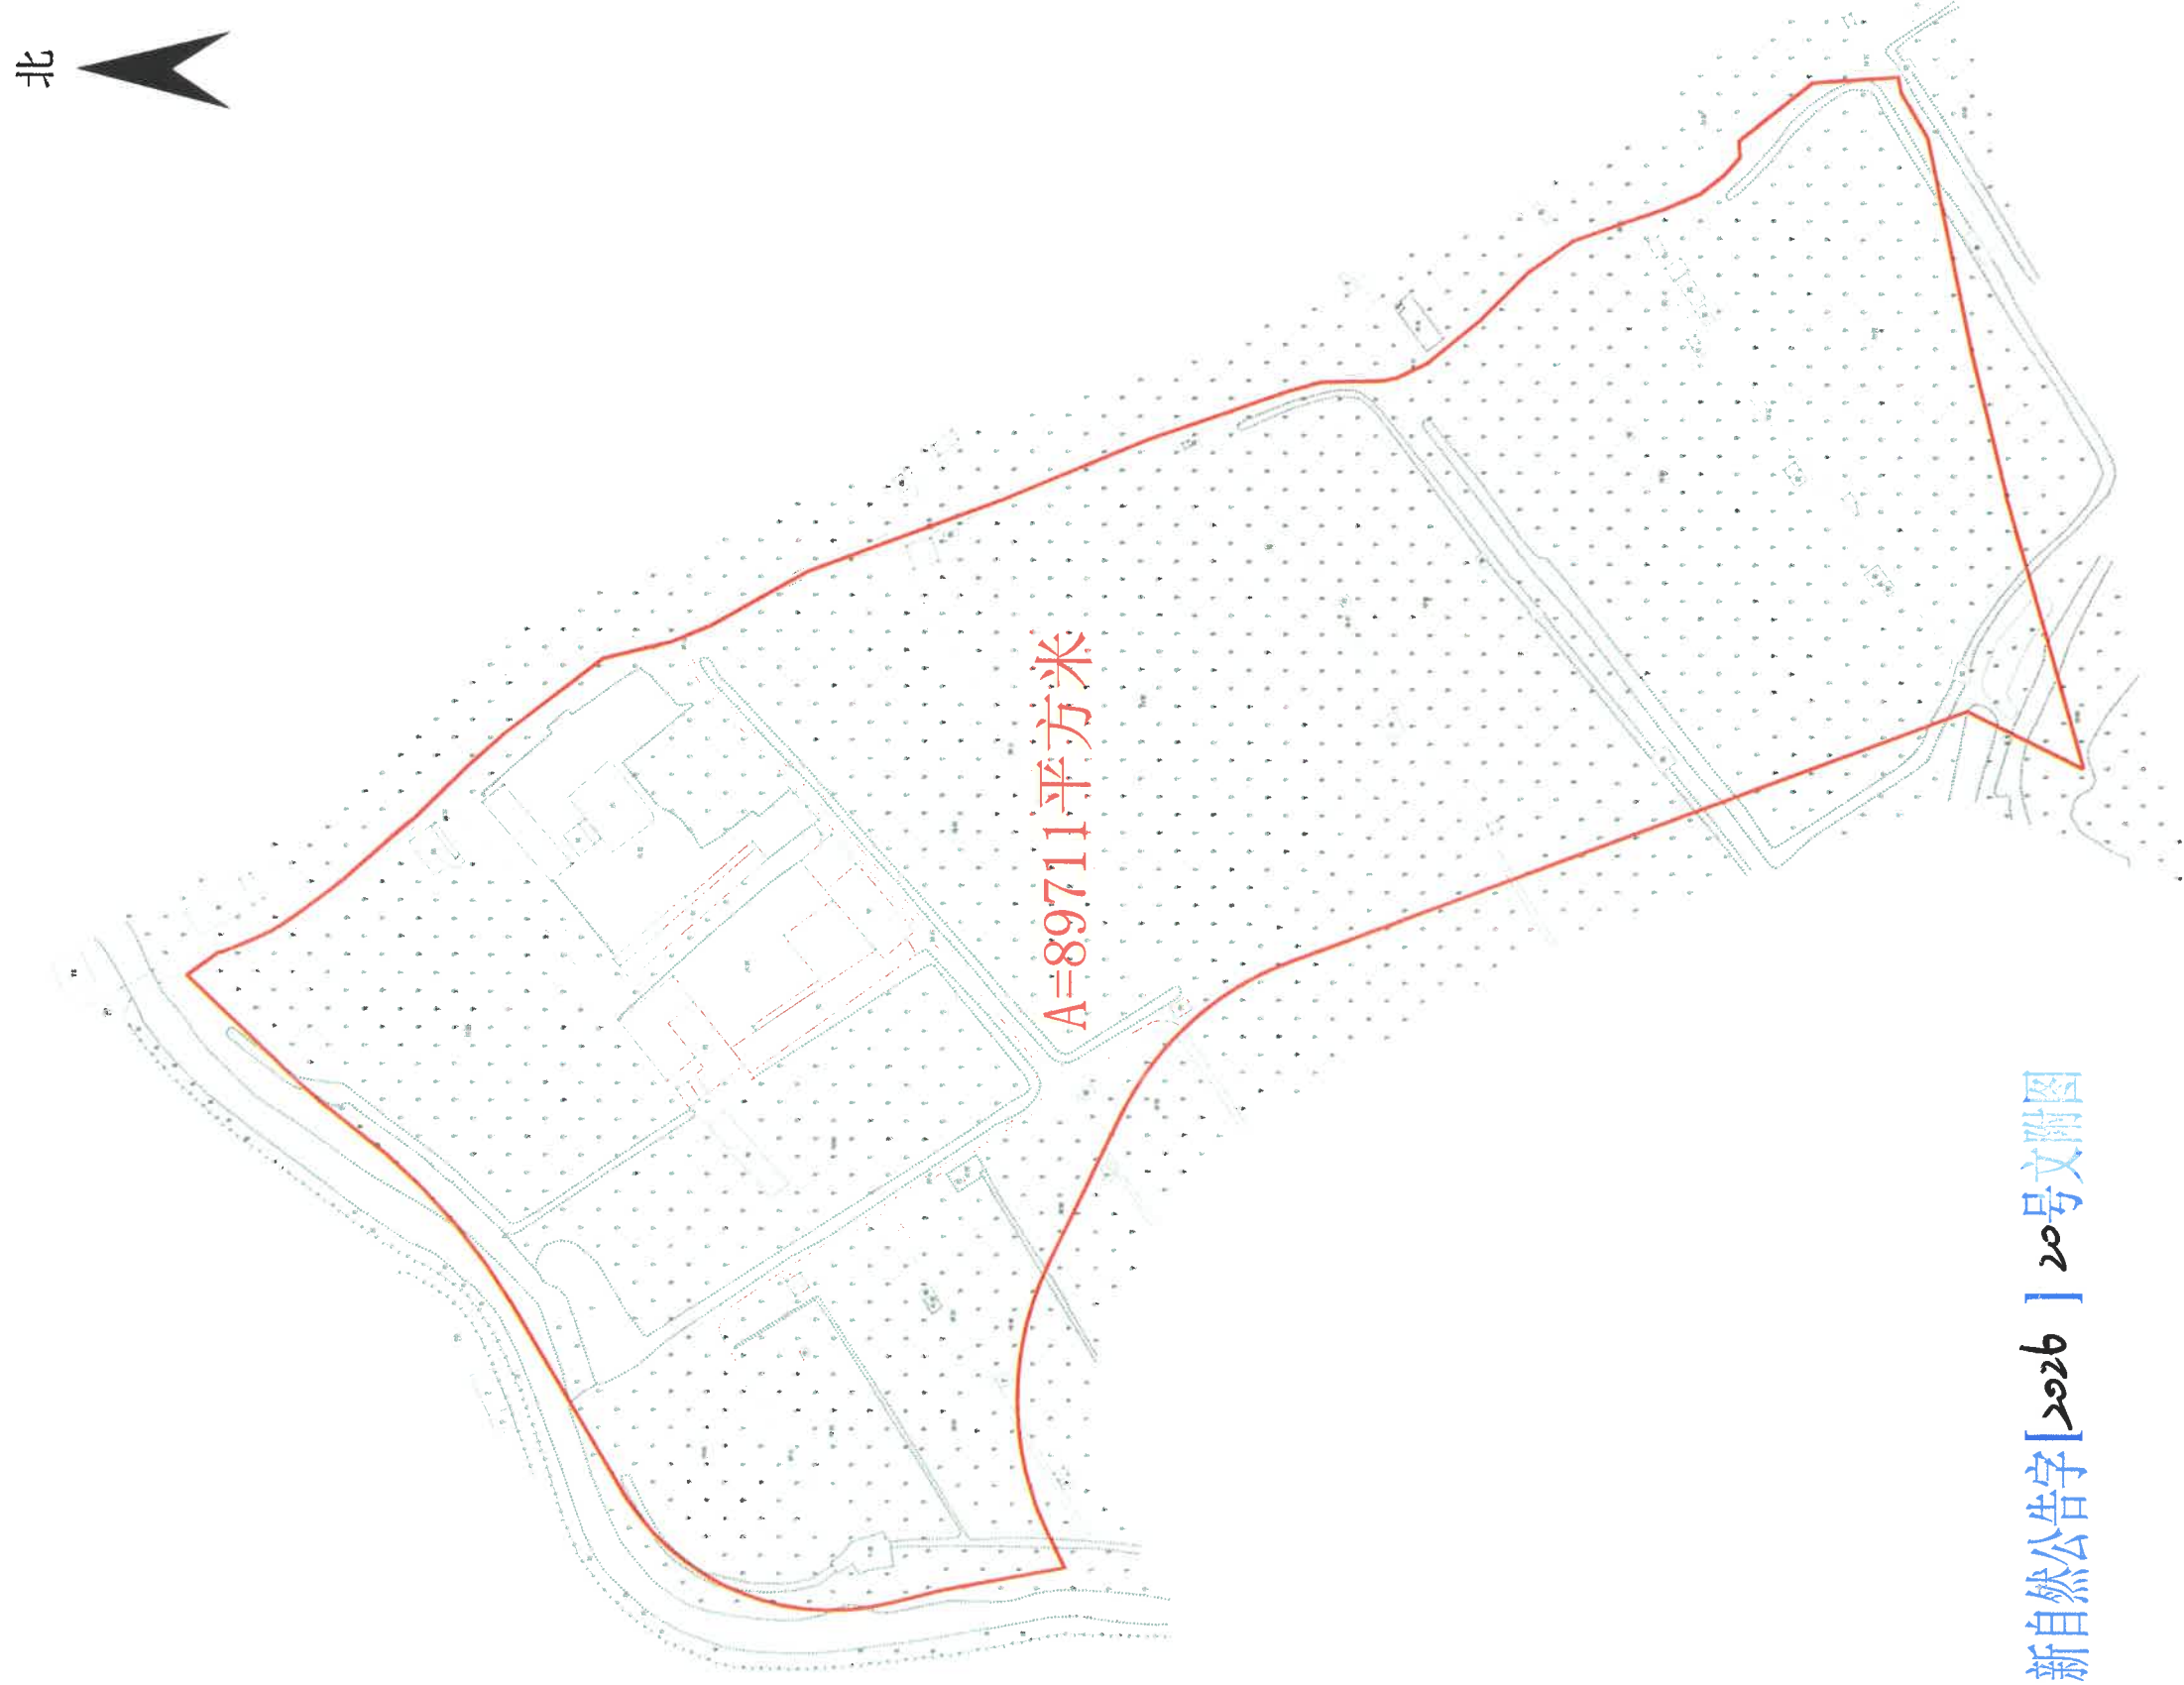


新自然公告字[2026] 20号文附图

1:2000

公告示意图
江门市新会区会城街道天马村接生围、英洲围（土名）


北

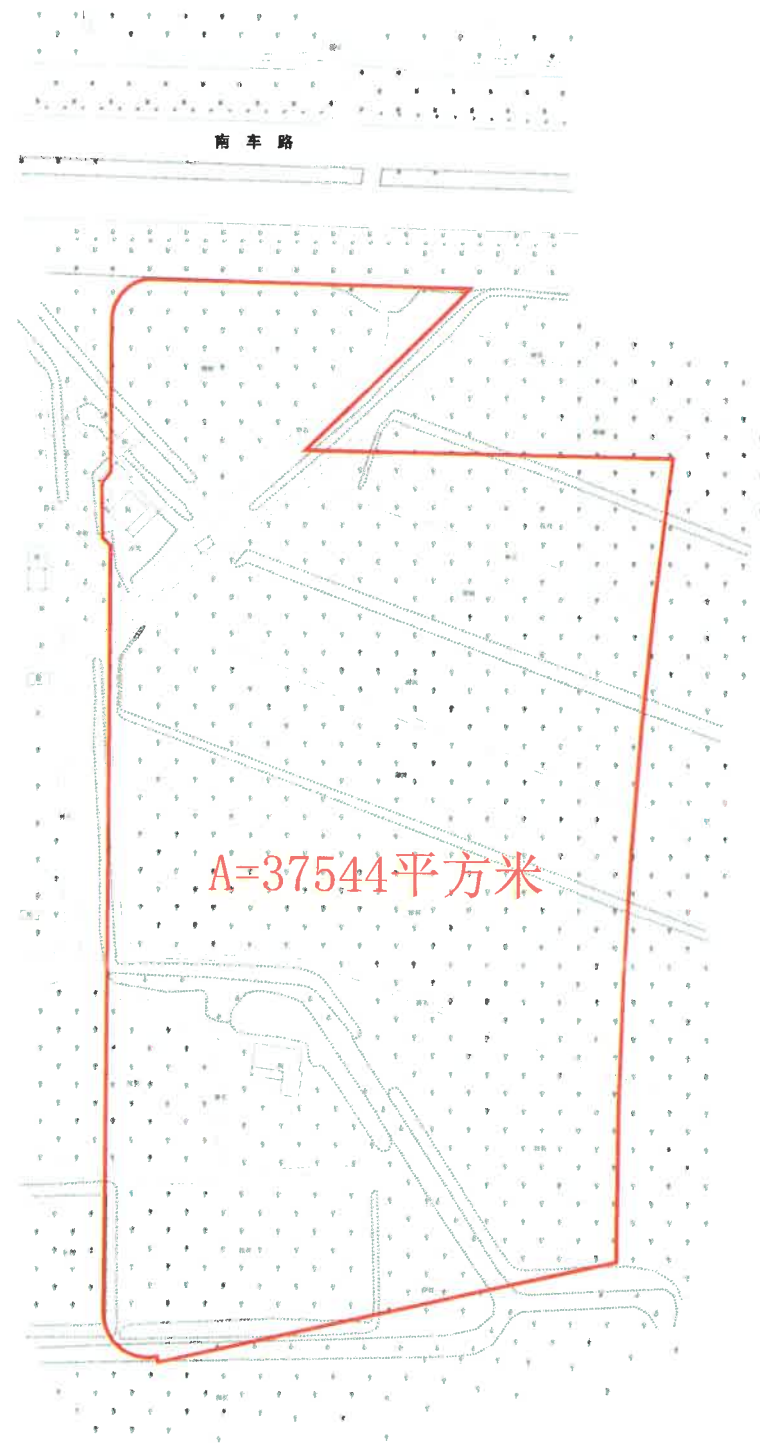

新自然公告字[2026]21号文附图

1:2000

公告示意图
江门市新会区会城街道大洞村李围仔、宝芯围、二围、一倾围（土名）

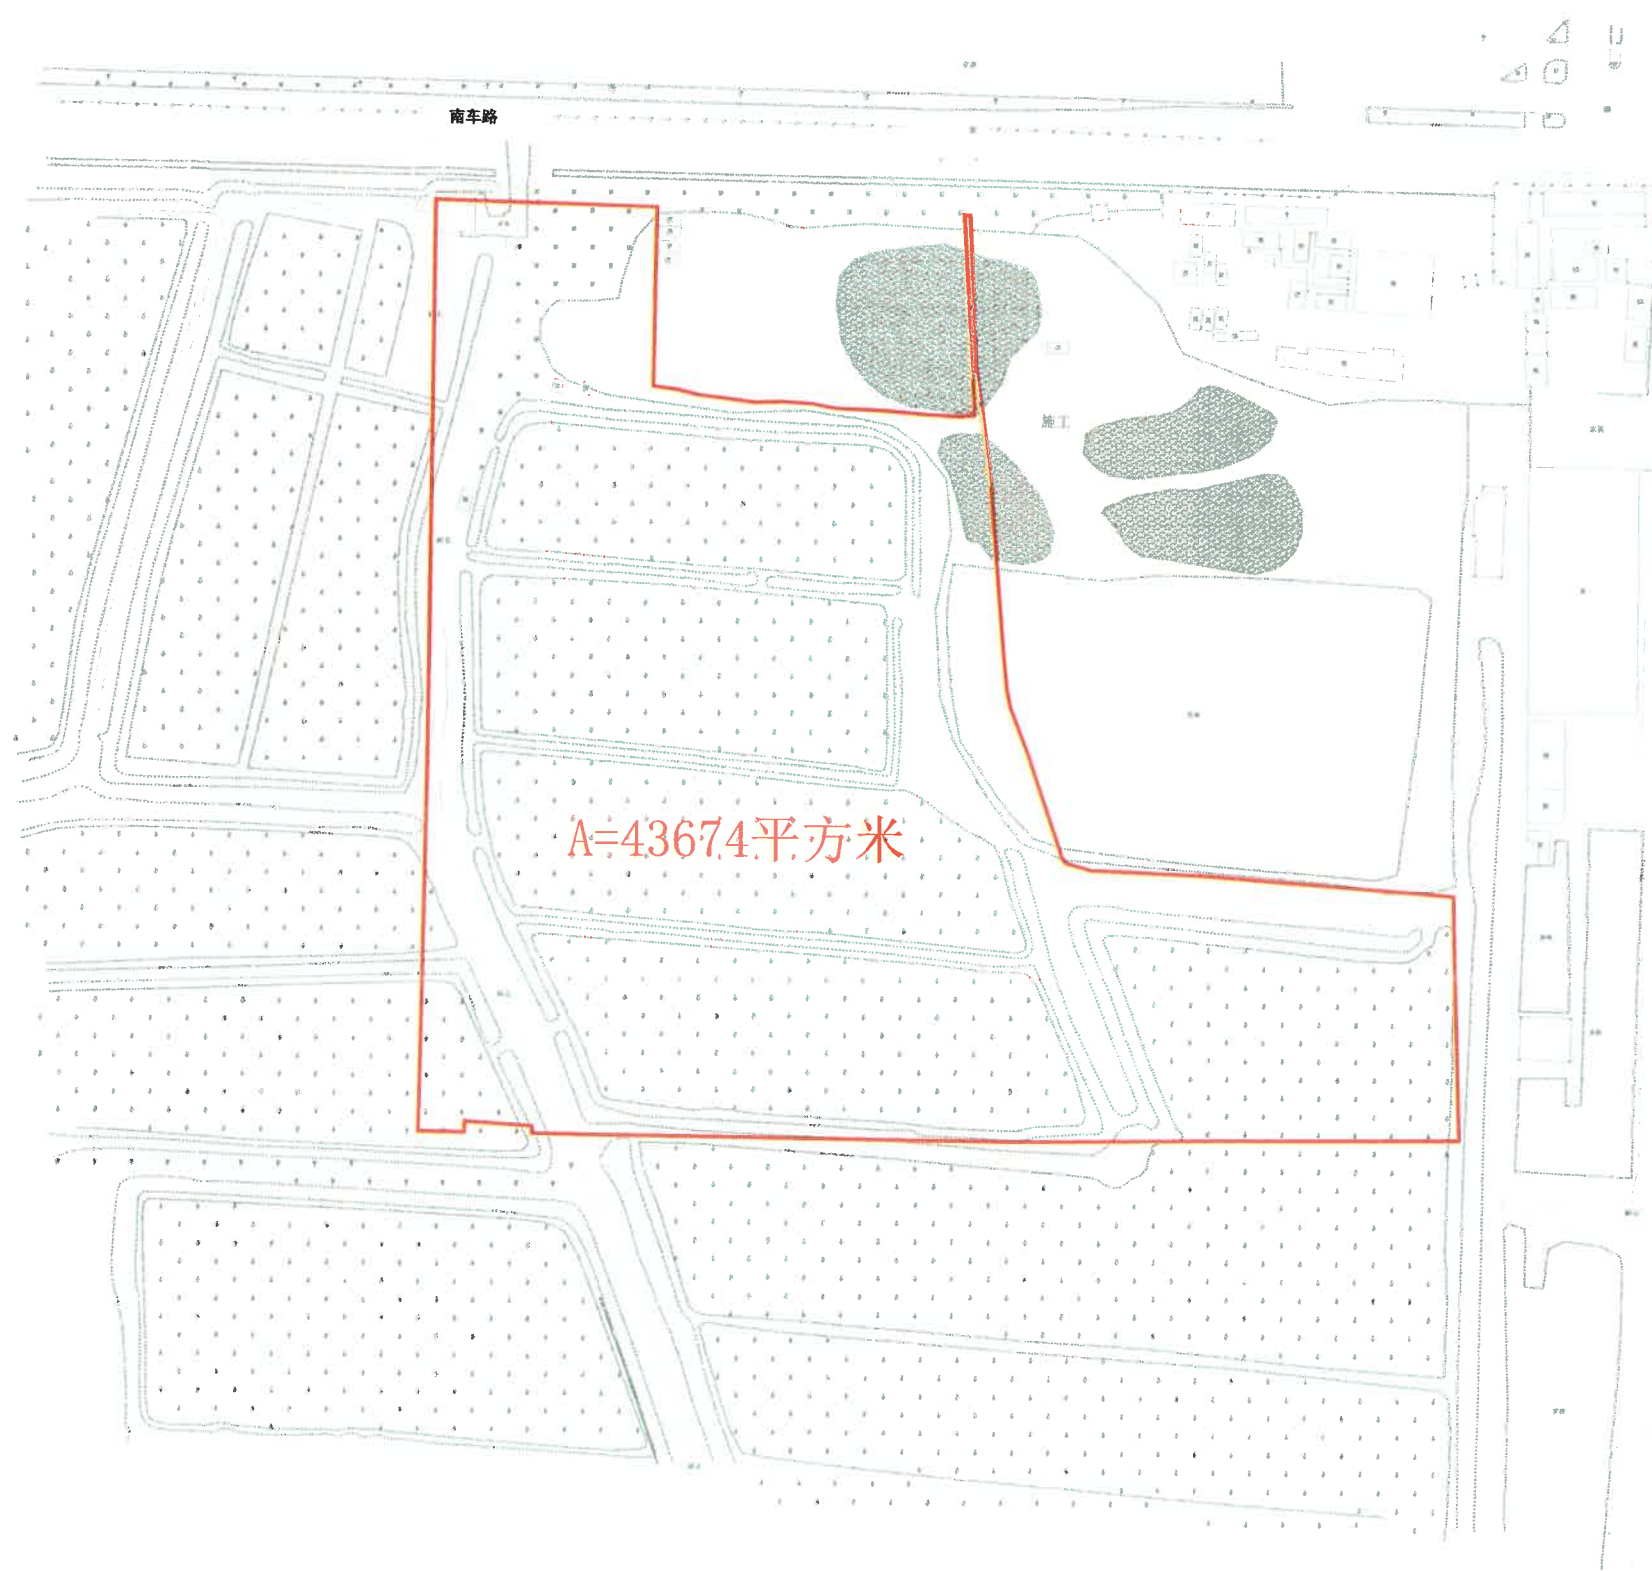

新自然公告字[2026]22号文附图

1:2000