


宗 地 图

单位: m, m²

宗地代码: 宗地座落: 江门市新会区江门大道东甲立交桥南侧、
宗地面积: 6072.53 平方米 英洲海支河北侧西甲村莫关门地块

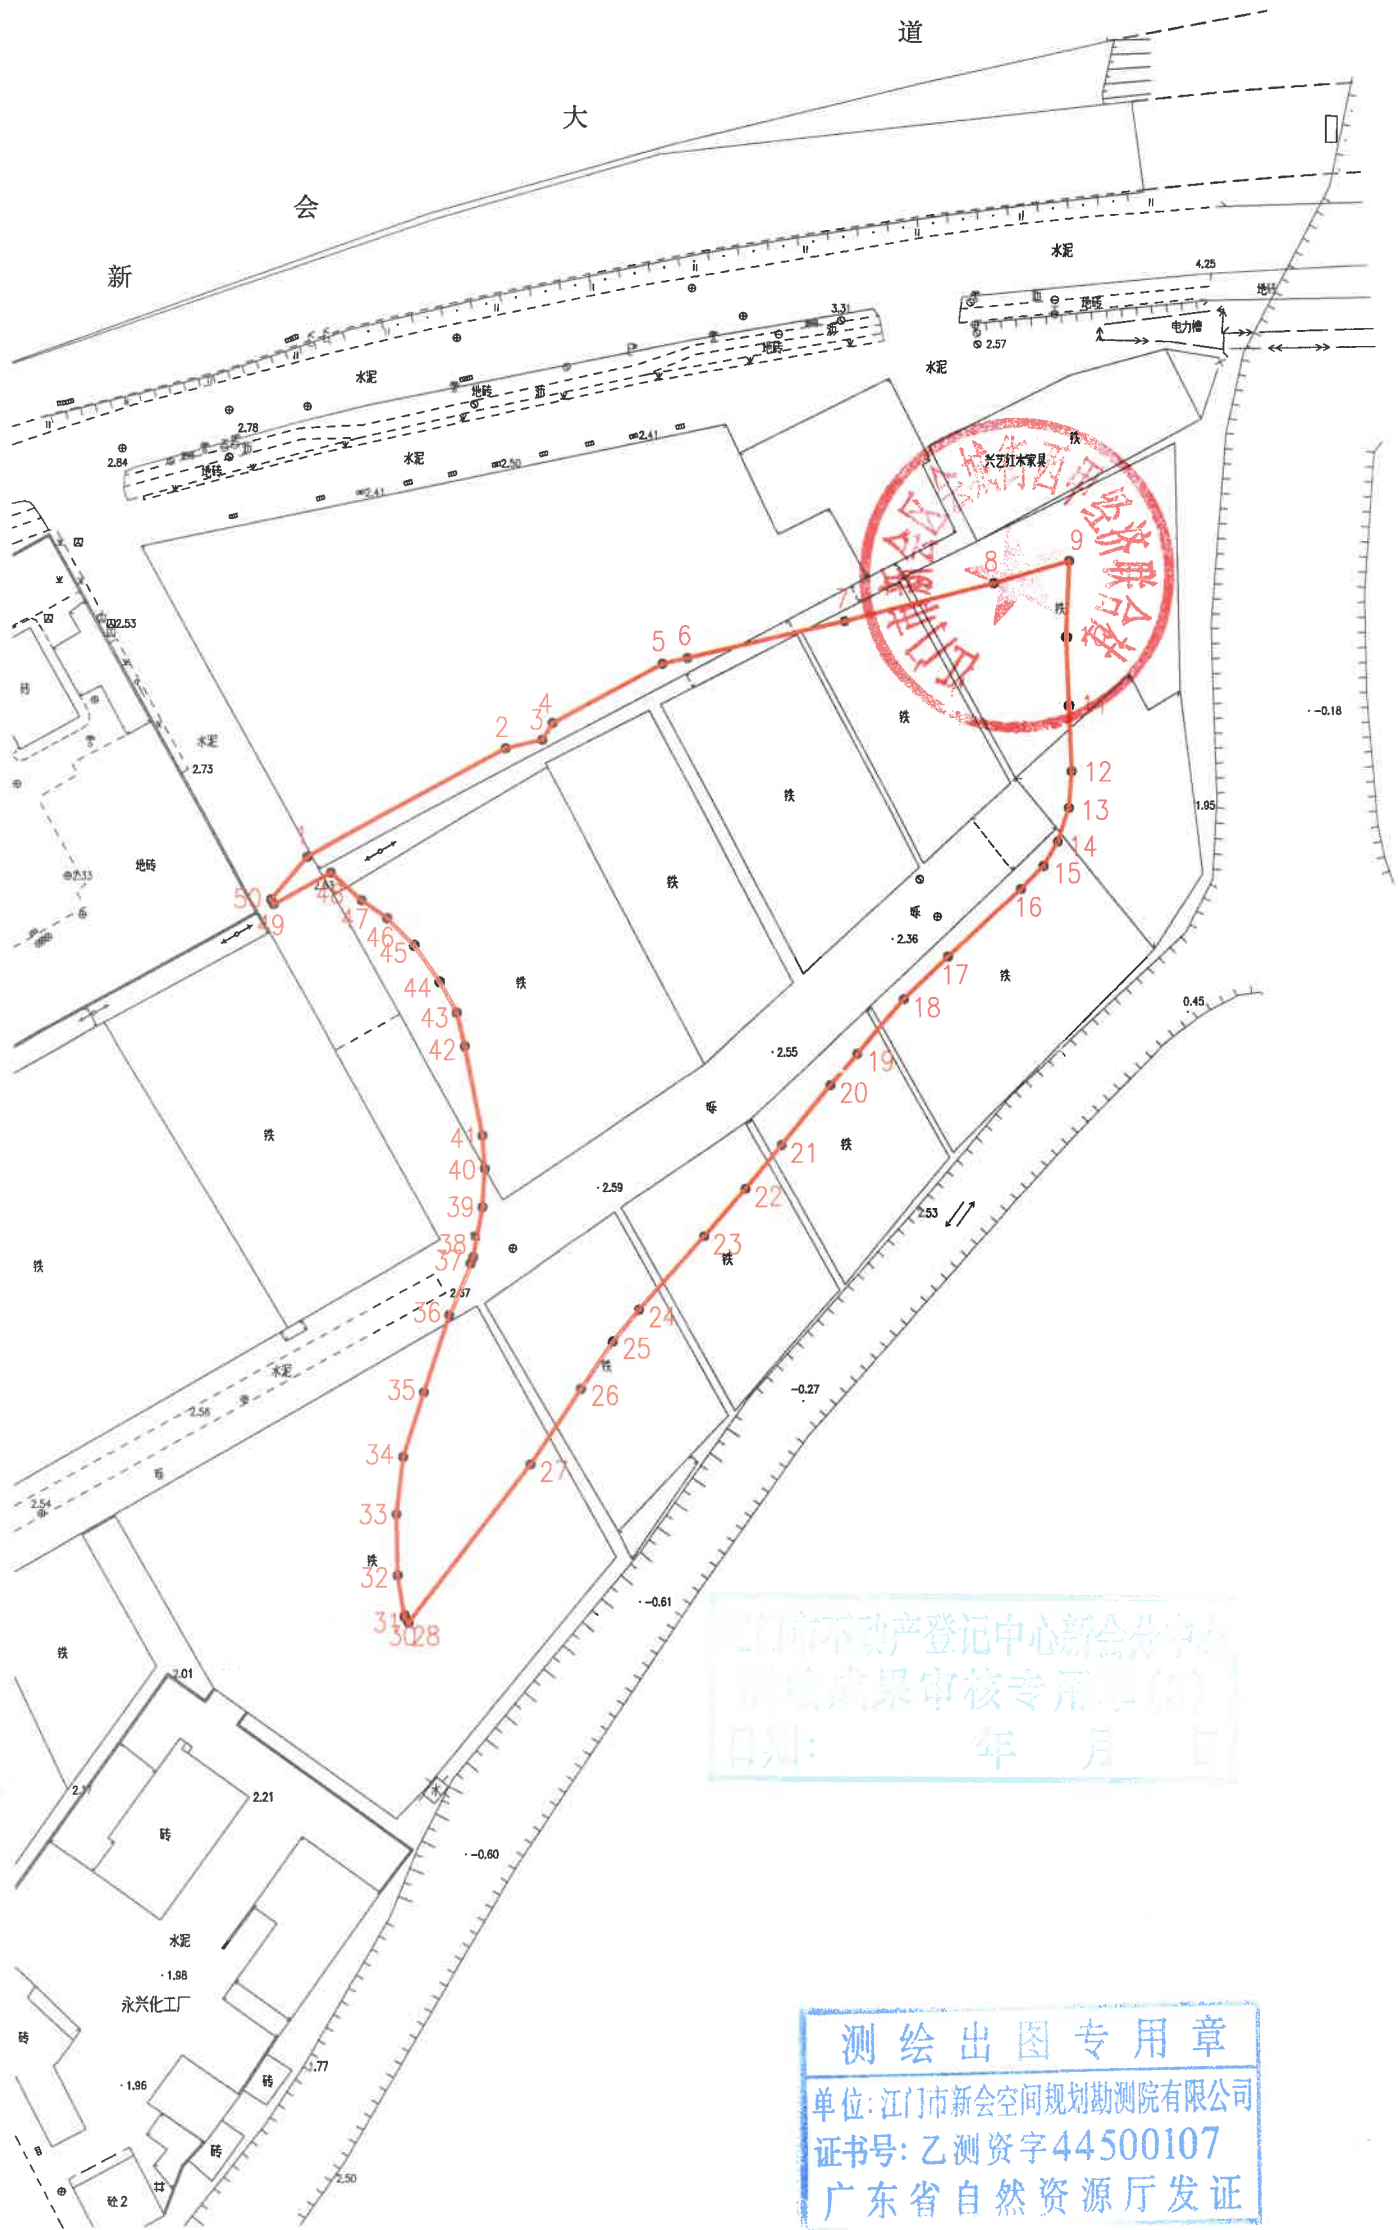

界址点坐标表

点 号	X	Y	边 长
1	2491271.164	38403072.433	29.84
2	2491285.255	38403098.732	4.95
3	2491286.333	38403103.564	2.62
4	2491288.573	38403104.924	16.50
5	2491296.364	38403119.467	3.37
6	2491297.080	38403122.758	21.34
7	2491301.784	38403143.568	20.34
8	2491306.636	38403163.316	10.35
9	2491309.499	38403173.263	10.06
10	2491299.444	38403172.872	9.19
11	2491290.264	38403173.206	8.90
12	2491281.374	38403173.558	4.87
13	2491276.515	38403173.183	4.60
14	2491272.153	38403171.717	3.68
15	2491268.998	38403169.826	4.23
16	2491266.007	38403166.839	13.13
17	2491257.139	38403157.151	8.14
18	2491251.480	38403151.295	9.46
19	2491244.299	38403145.136	5.48
20	2491240.147	38403141.566	
界址点 21 ~ 39 略			
40	2491229.415	38403095.853	4.45
41	2491233.855	38403095.547	12.16
42	2491245.795	38403093.250	4.57
43	2491250.235	38403092.179	4.86
44	2491254.521	38403089.882	5.94
45	2491259.420	38403086.515	4.98
46	2491262.941	38403082.994	4.16
47	2491265.390	38403079.626	5.48
48	2491269.064	38403075.554	8.61
49	2491264.946	38403067.995	0.75
50	2491265.607	38403067.636	7.34
1	2491271.164	38403072.433	
S=6072.53 平方米 合9.11亩			

江门市新会空间规划勘测院有限公司

2023年11月数字化制图。
2000国家大地坐标系。

1:1000

绘图员: 钟伟楼
检查员: 陈才坤