

宗地图

单位: m, m²


宗地代码:

宗地座落: 江门市新会区崖门电子信息产业园龙江

宗地面积: 4031.07 平方米

四路(曾用名: 龙江二路)(地块一)

北

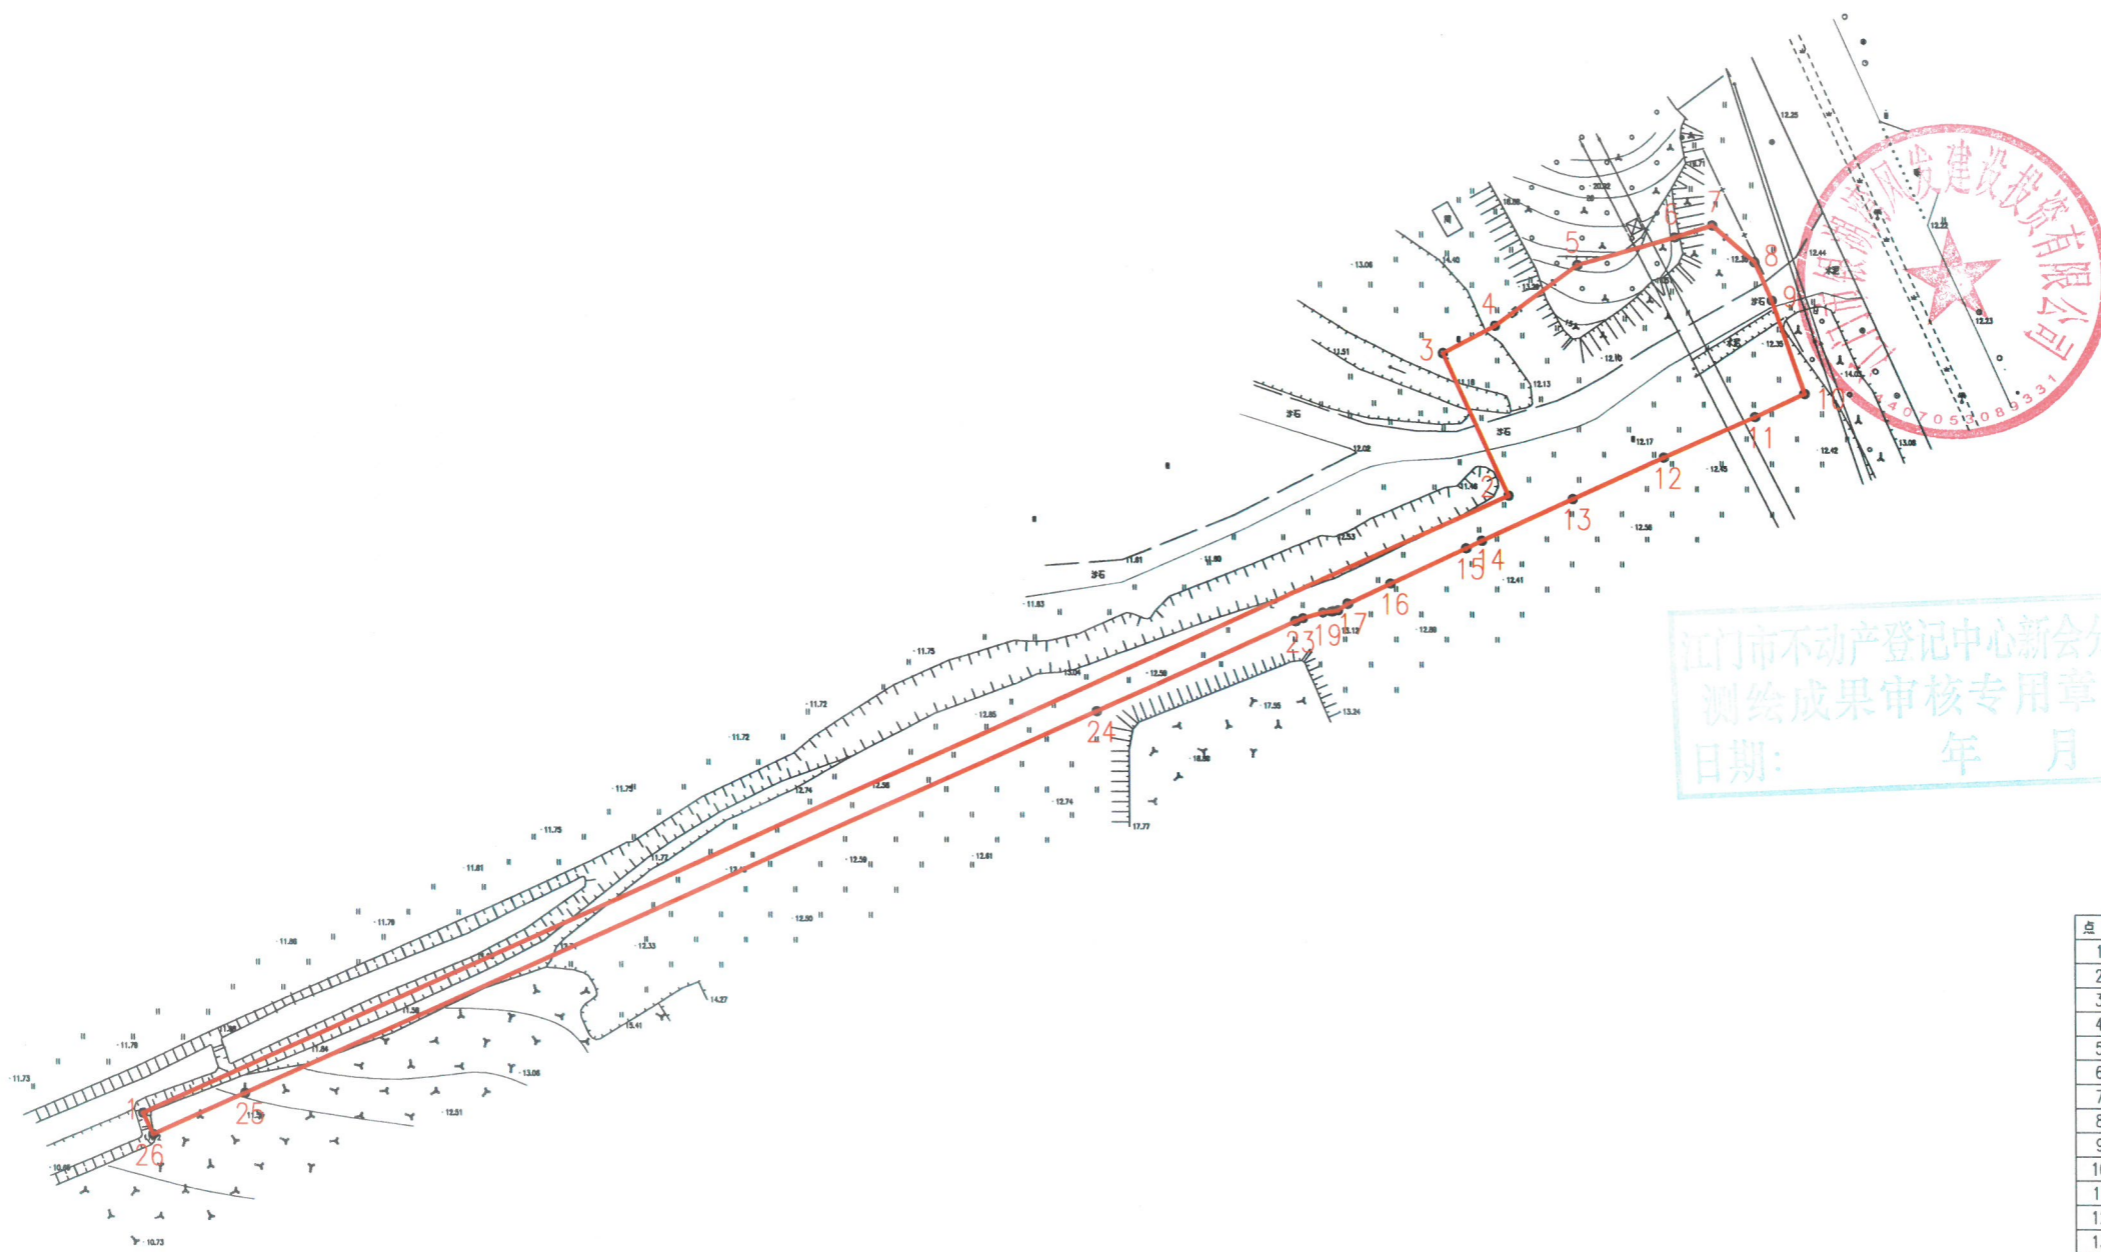

江门市不动产登记中心新会分中心
测绘成果审核专用章(3)
日期: 年 月 日

界址点坐标表

点号	X	Y	边长
1	2463081.762	38402664.809	299.45
2	2463205.255	38402937.607	31.06
3	2463233.494	38402924.681	11.68
4	2463238.947	38402935.007	20.45
5	2463251.056	38402951.492	20.21
6	2463256.580	38402970.936	7.92
7	2463258.995	38402978.475	11.10
8	2463251.776	38402986.910	8.36
9	2463244.144	38402990.311	19.61
10	2463225.632	38402996.782	10.89
11	2463221.014	38402986.918	20.00
12	2463212.910	38402968.633	20.00
13	2463204.623	38402950.430	20.00
14	2463196.302	38402932.243	3.46
15	2463194.787	38402929.133	16.54
16	2463187.737	38402914.166	9.30
17	2463183.722	38402905.772	2.33
18	2463182.415	38402903.839	1.05
19	2463182.228	38402902.807	0.34
20	2463182.148	38402902.480	1.69
21	2463181.965	38402900.804	4.16
22	2463180.833	38402896.799	1.59
23	2463180.228	38402895.330	43.90
24	2463162.235	38402855.289	186.47
25	2463085.806	38402685.202	20.14
26	2463077.550	38402666.828	4.67
1	2463081.762	38402664.809	

S=4031.07 平方米 舍6.05厘

测绘出图专用章
单位: 江门市新会空间规划勘测院有限公司
证书号: 乙测资字44500107
广东省自然资源厅发证

江门市新会空间规划勘测院有限公司

2025年7月数字化制图。
2000国家大地坐标系。

1:1500

绘图员: 周祥红
检查员: 陈才坤


宗地图

单位: m, m²

宗地代码:

宗地座落: 江门市新会区崖门电子信息产业园龙江四路(曾用名: 龙江二路)(地块二)

宗地面积: 36.51 平方米

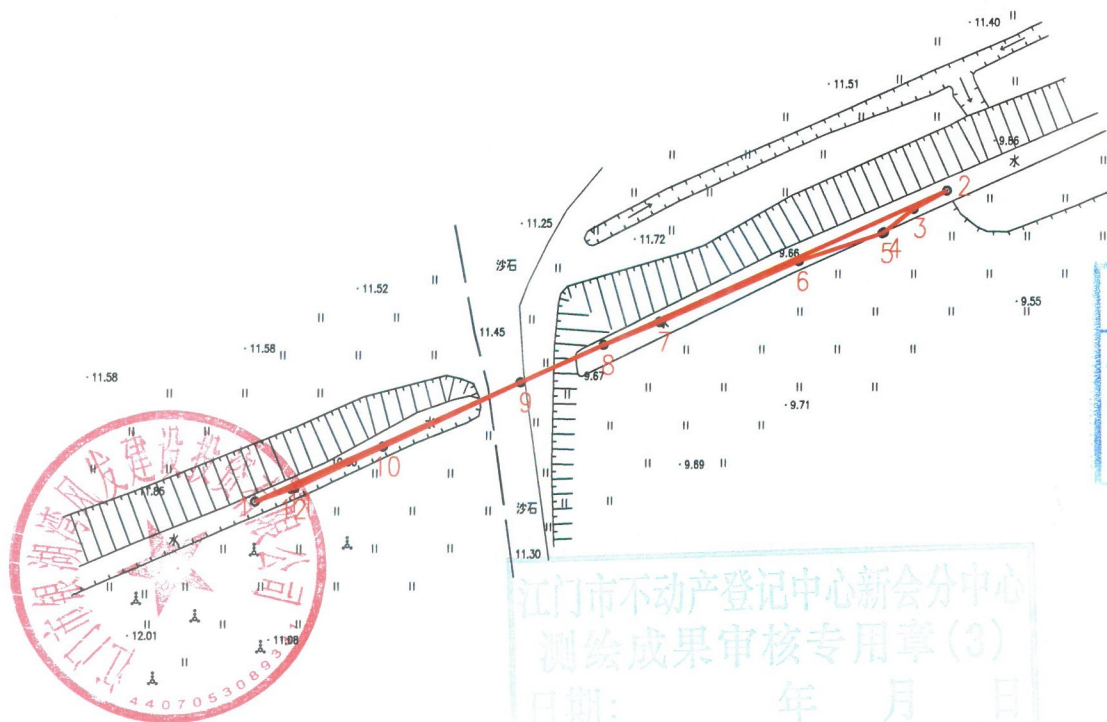

测绘出图专用章
 单位: 江门市新会空间规划勘测院有限公司
 证书号: 乙测资字44500107
 广东省自然资源厅发证

江门市不动产登记中心新会分中心
 测绘成果审核专用章(3)
 日期: 年 月 日

界址点坐标表

点号	X	Y	边长
1	2463000.650	38402495.696	100.00
2	2463041.639	38402586.913	5.00
3	2463039.242	38402582.530	4.97
4	2463036.156	38402578.634	0.24
5	2463036.038	38402578.428	11.64
6	2463032.366	38402567.380	20.00
7	2463024.335	38402549.063	7.99
8	2463021.297	38402541.676	12.02
9	2463016.362	38402530.719	20.00
10	2463007.909	38402512.591	12.90
11	2463002.435	38402500.905	0.46
12	2463002.350	38402500.448	5.05
1	2463000.650	38402495.696	
S=36.51 平方米			±0.05亩

江门市新会空间规划勘测院有限公司

2025年7月数字化制图。
 2000国家大地坐标系。

1:1000

绘图员: 周祥红
 检查员: 陈才坤

宗地图


单位: m, m²

宗地代码:

宗地座落: 江门市新会区崖门电子信息产业园龙江四路(曾用名: 龙江二路)(地块三)

宗地面积: 3481.32 平方米

江门市新会空间规划勘测院有限公司

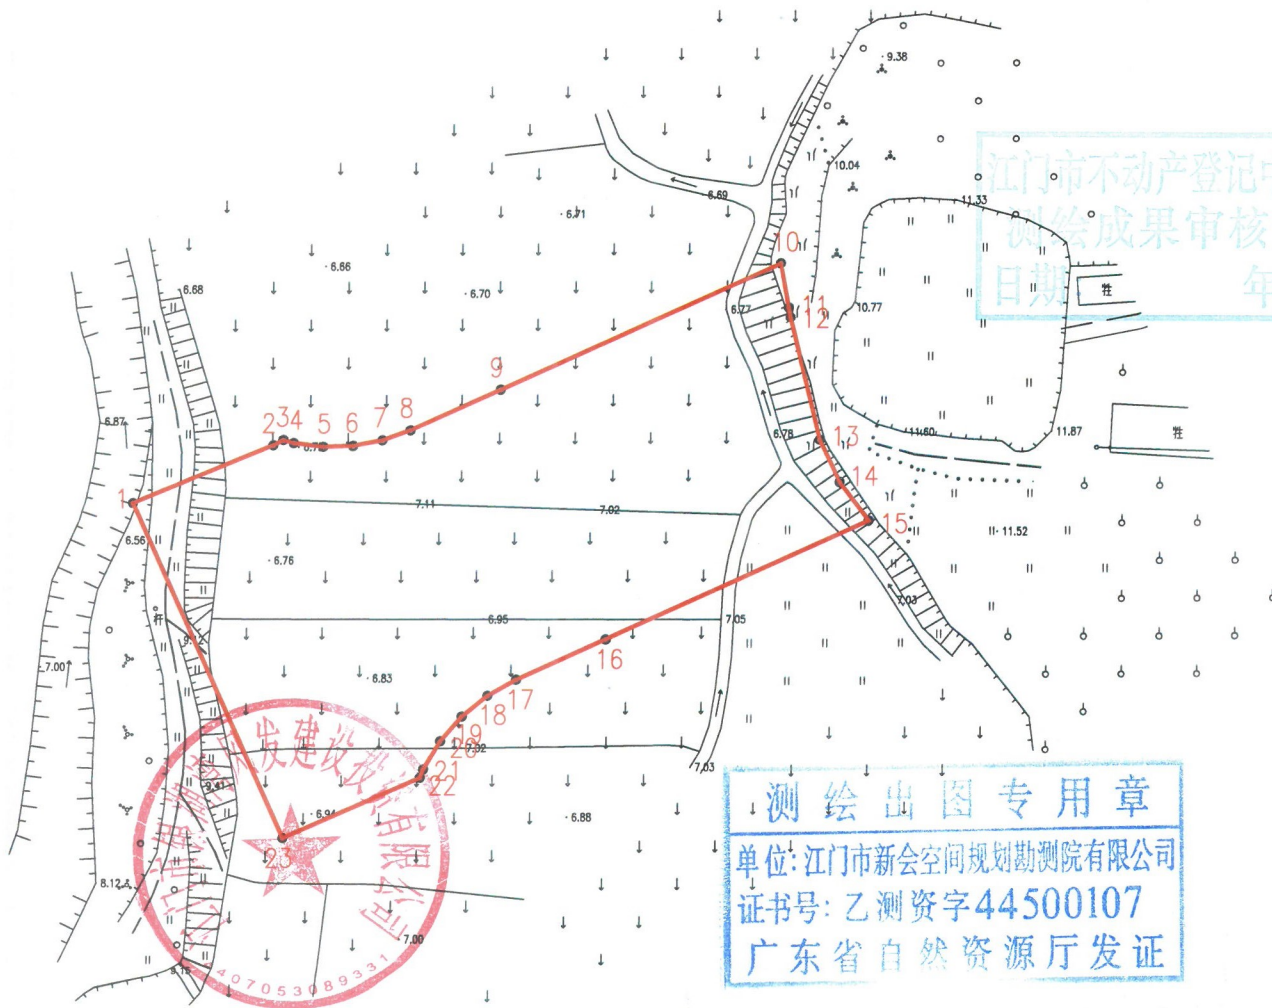

江门市不动产登记中心新会分中心
测绘成果审核专用章(3)
日期: 年 月 日

界址点坐标表

点号	X	Y	边长
1	2462874.609	38402112.035	20.01
2	2462882.241	38402130.532	1.51
3	2462882.938	38402131.867	1.43
4	2462882.532	38402133.237	3.94
5	2462882.019	38402137.147	3.94
6	2462882.128	38402141.088	3.94
7	2462882.856	38402144.963	3.94
8	2462884.183	38402148.676	13.06
9	2462889.535	38402160.586	40.51
10	2462906.140	38402197.539	5.97
11	2462900.262	38402198.607	1.34
12	2462898.943	38402198.847	16.68
13	2462882.737	38402202.816	6.21
14	2462877.114	38402205.462	6.43
15	2462871.967	38402209.322	38.06
16	2462856.369	38402174.610	12.94
17	2462851.063	38402162.803	4.34
18	2462848.950	38402159.017	4.34
19	2462846.214	38402155.653	4.33
20	2462842.939	38402152.813	4.34
21	2462839.222	38402150.581	1.19
22	2462838.109	38402150.153	19.81
23	2462830.166	38402132.006	48.72
1	2462874.609	38402112.035	

S=3481.32 平方米 合5.22亩

2025年7月数字化制图。
2000国家大地坐标系。

1:1000

绘图员: 周祥红
检查员: 陈才坤

宗地图


单位: m, m²

宗地代码:

宗地座落: 江门市新会区崖门电子信息产业园蓝科路地块

宗地面积: 28277.01 平方米

北

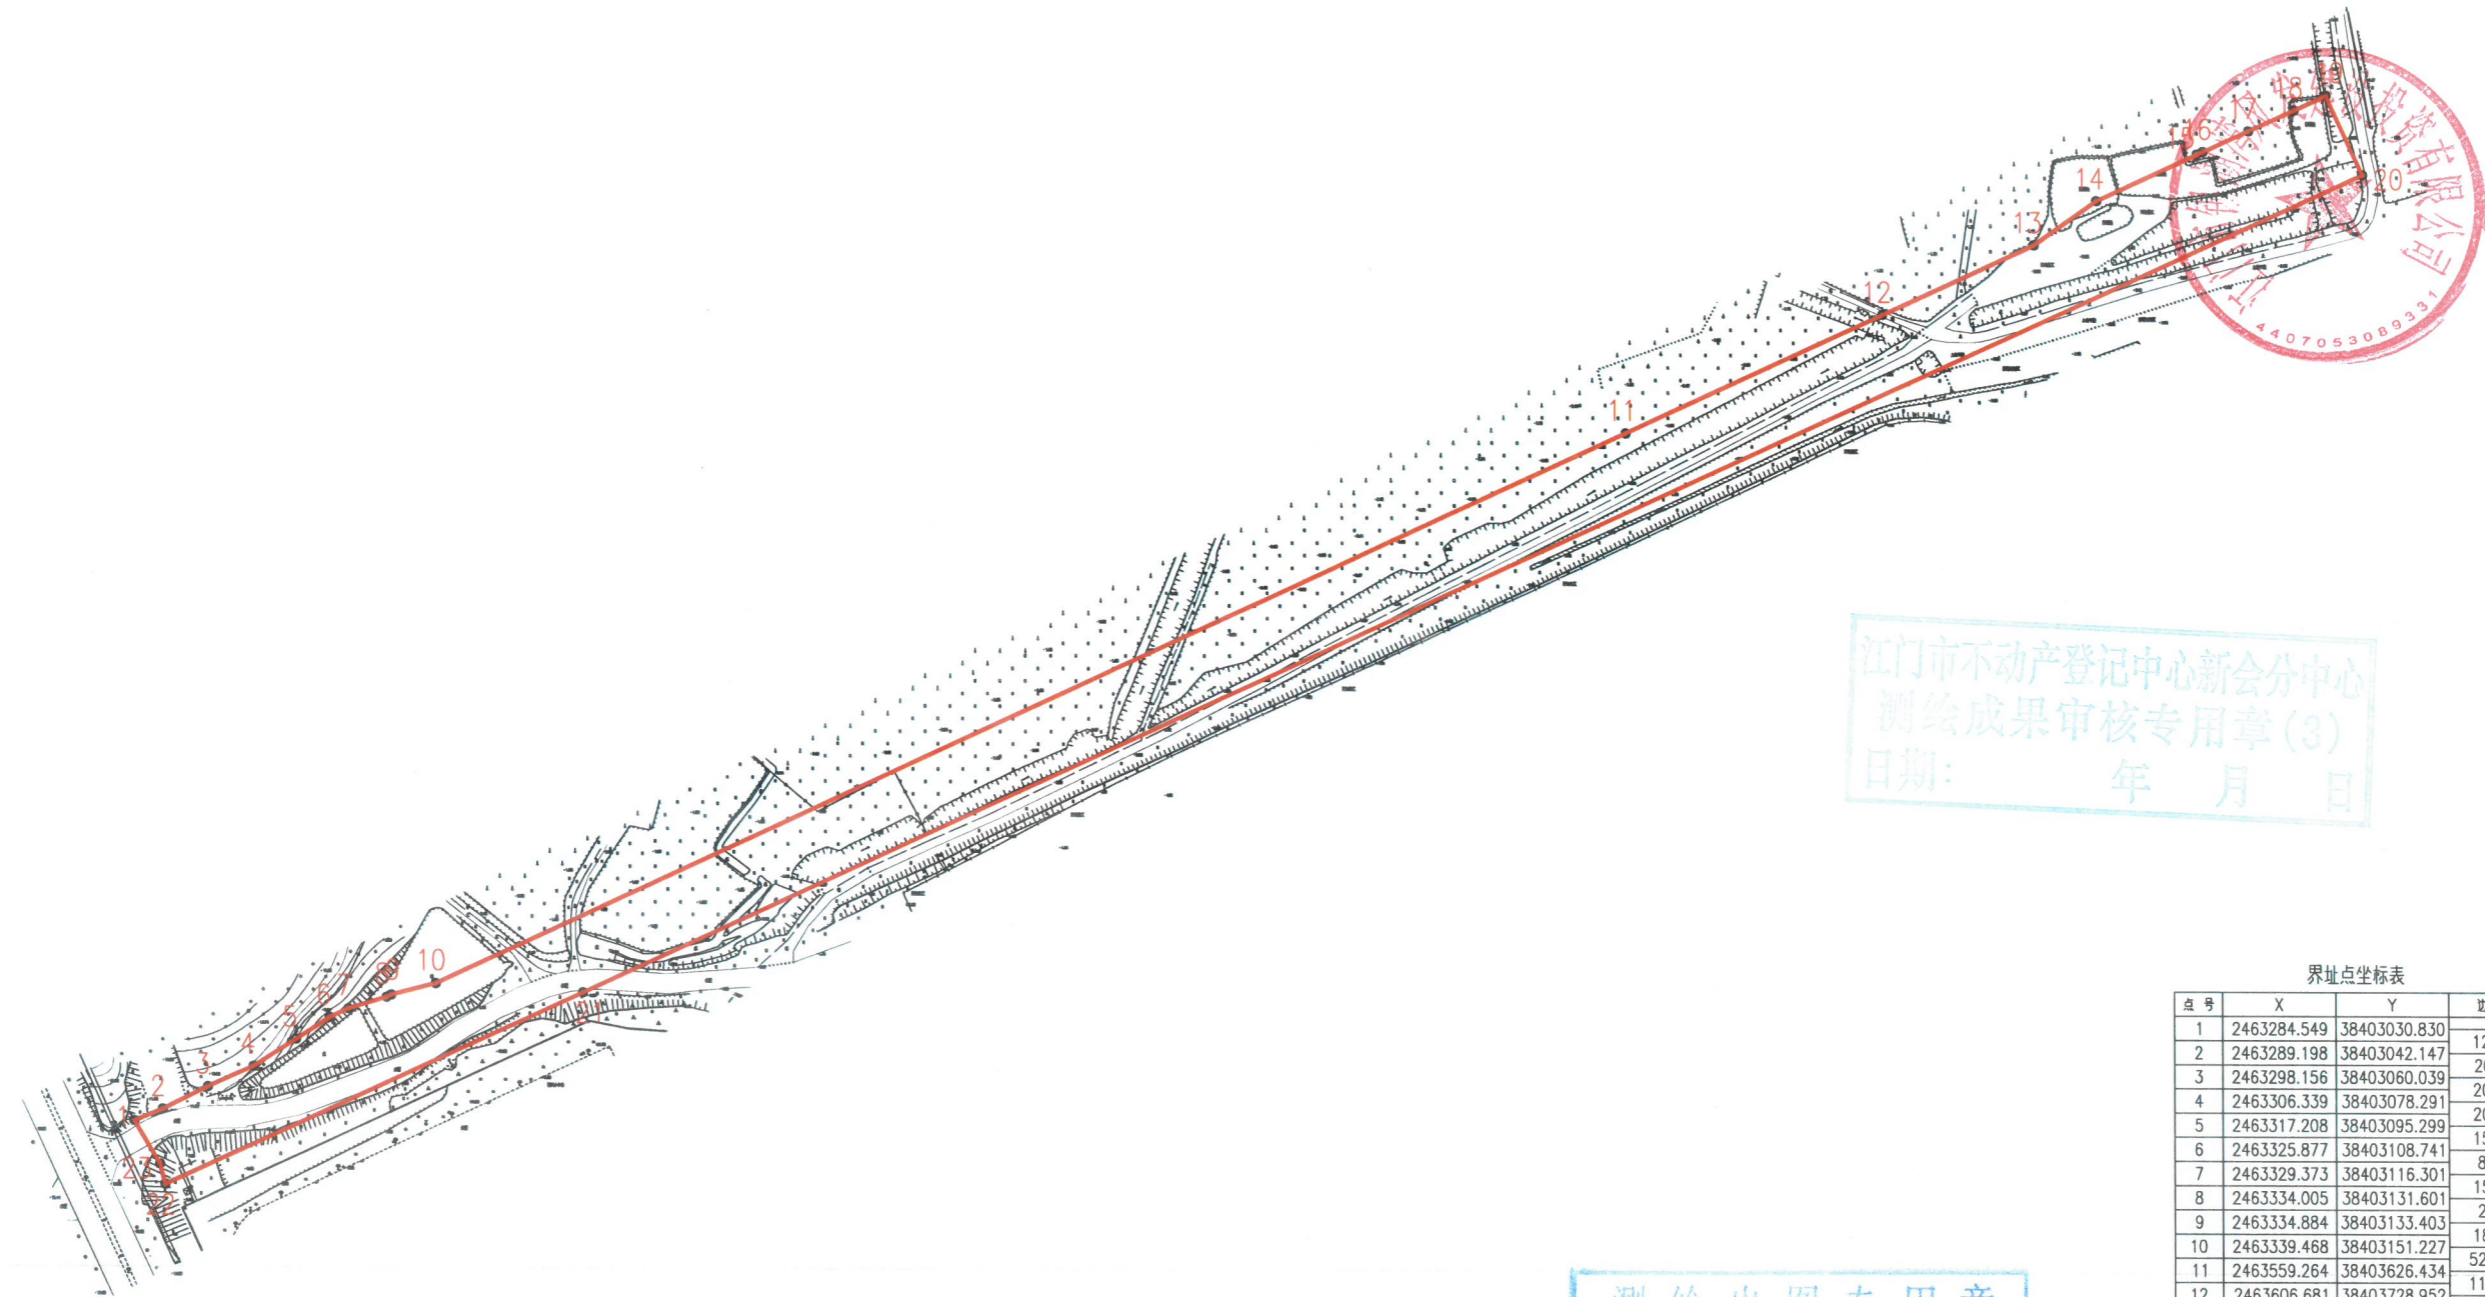

江门市不动产登记中心新会分中心
测绘成果审核专用章(3)
日期: 年 月 日

界址点坐标表

点号	X	Y	边长
1	2463284.549	38403030.830	
2	2463289.198	38403042.147	12.23
3	2463298.156	38403060.039	20.01
4	2463306.339	38403078.291	20.00
5	2463317.208	38403095.299	20.18
6	2463325.877	38403108.741	15.99
7	2463329.373	38403116.301	8.33
8	2463334.005	38403131.601	15.99
9	2463334.884	38403133.403	2.00
10	2463339.468	38403151.227	18.40
11	2463559.264	38403626.434	523.58
12	2463606.681	38403728.952	112.95
13	2463634.584	38403789.279	66.47
14	2463652.170	38403814.199	30.50
15	2463670.786	38403854.448	44.35
16	2463671.828	38403856.777	2.55
17	2463680.107	38403874.984	20.00
18	2463688.463	38403893.155	20.00
19	2463694.372	38403905.801	13.96
20	2463662.839	38403920.386	34.74
21	2463336.086	38403209.899	782.02
22	2463259.307	38403042.975	183.73
23	2463267.398	38403040.949	8.34
1	2463284.549	38403030.830	19.91
S=28277.01 平方米			合42.42亩

测绘出图专用章
单位: 江门市新会空间规划勘测院有限公司
证书号: 乙测资字44500107
广东省自然资源厅发证

江门市新会空间规划勘测院有限公司

2025年7月数字化制图。
2000国家大地坐标系。

1:3000

绘图员: 周祥红
检查员: 陈才坤