


江门市新会区会城街道东侯里“三旧”改造项目的一期地块、（一期-2）A1-A8地块红线合并前示意图

单位：m, m²

- A1=88.78平方米
- A2=67.07平方米
- A3=451.52平方米
- A4=226.47平方米
- A5=126.56平方米
- A6=150.31平方米
- A7=637.23平方米
- A8=303.48平方米
- A9=16925.00平方米
- A总=A1+A2+A3+A4+A5+A6+A7+A8+A9=18976.42平方米

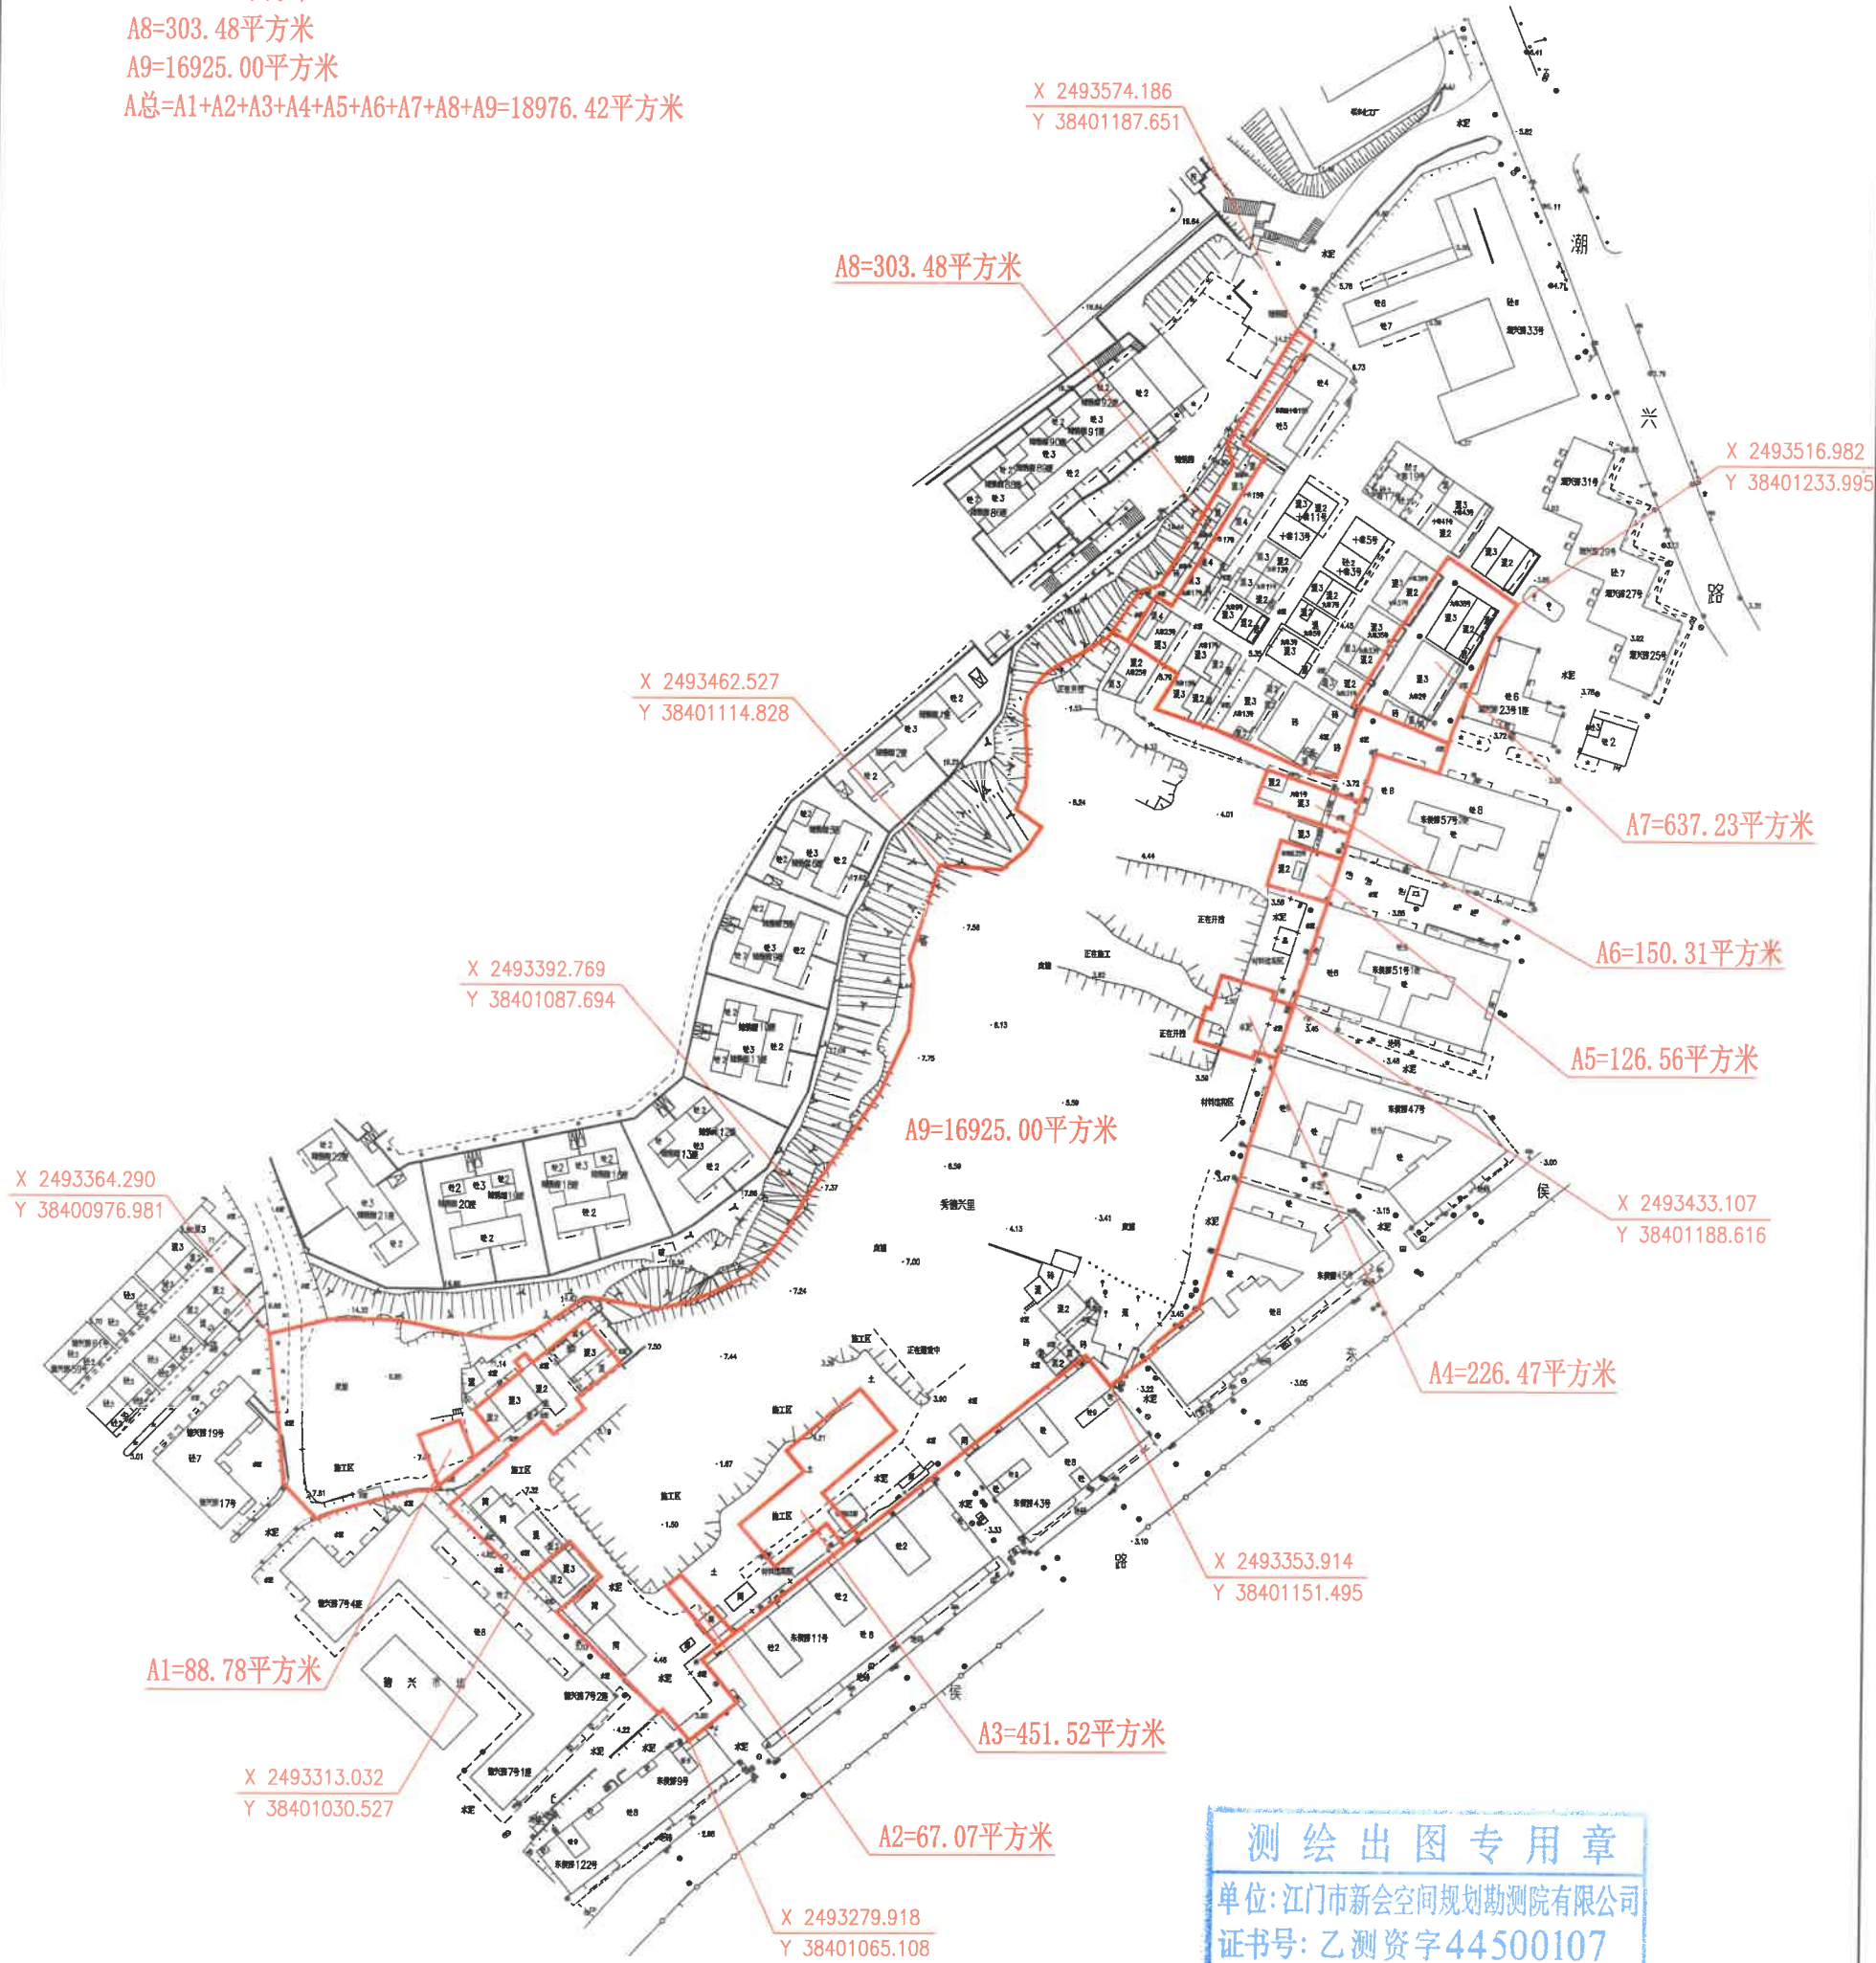

江门市新会空间规划勘测院有限公司

江门市新会区会城街道东侯里“三旧”改造项目的一期地块、（一期-2）A1-A8地块红线合并后示意图

单位：m, m²

北



江门市新会空间规划勘测院有限公司

2025年11月数字化制图。
2000国家大地坐标系。

1:1500

绘图员：周祥红
检查员：陈才坤