


宗 地 图

单位: m, m²

宗地代码:

宗地座落：江门市新会区沙堆镇那伏村石榜（土名）

宗地面积: 2098.50 平方米

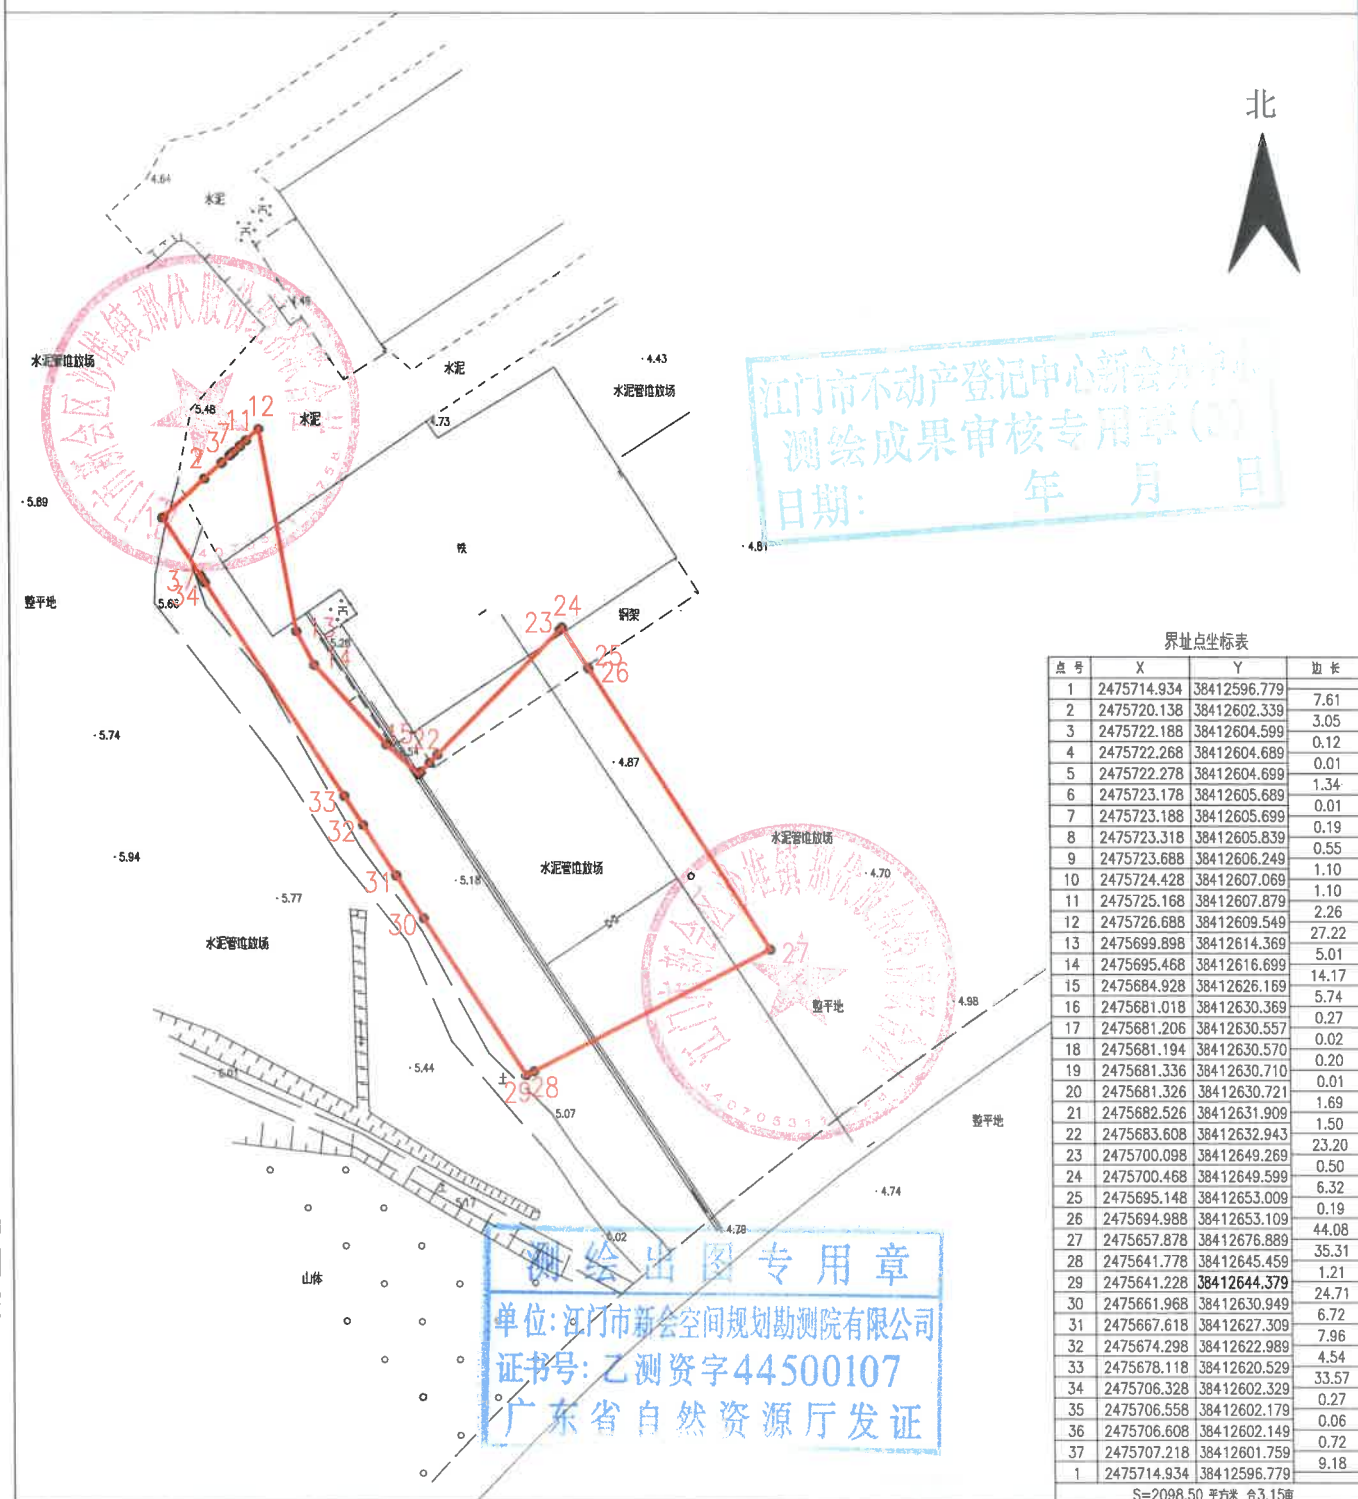

江门市新会空间规划勘测院有限公司

2024年4月数字化制图。
2000国家大地坐标系。

1:1000

绘图员: 谭华启
检查员: 陈才坤


宗地图

单位: m, m²

宗地代码:

宗地座落: 江门市新会区沙堆镇那伏村石榜(土名)

宗地面积: 8345.39 平方米

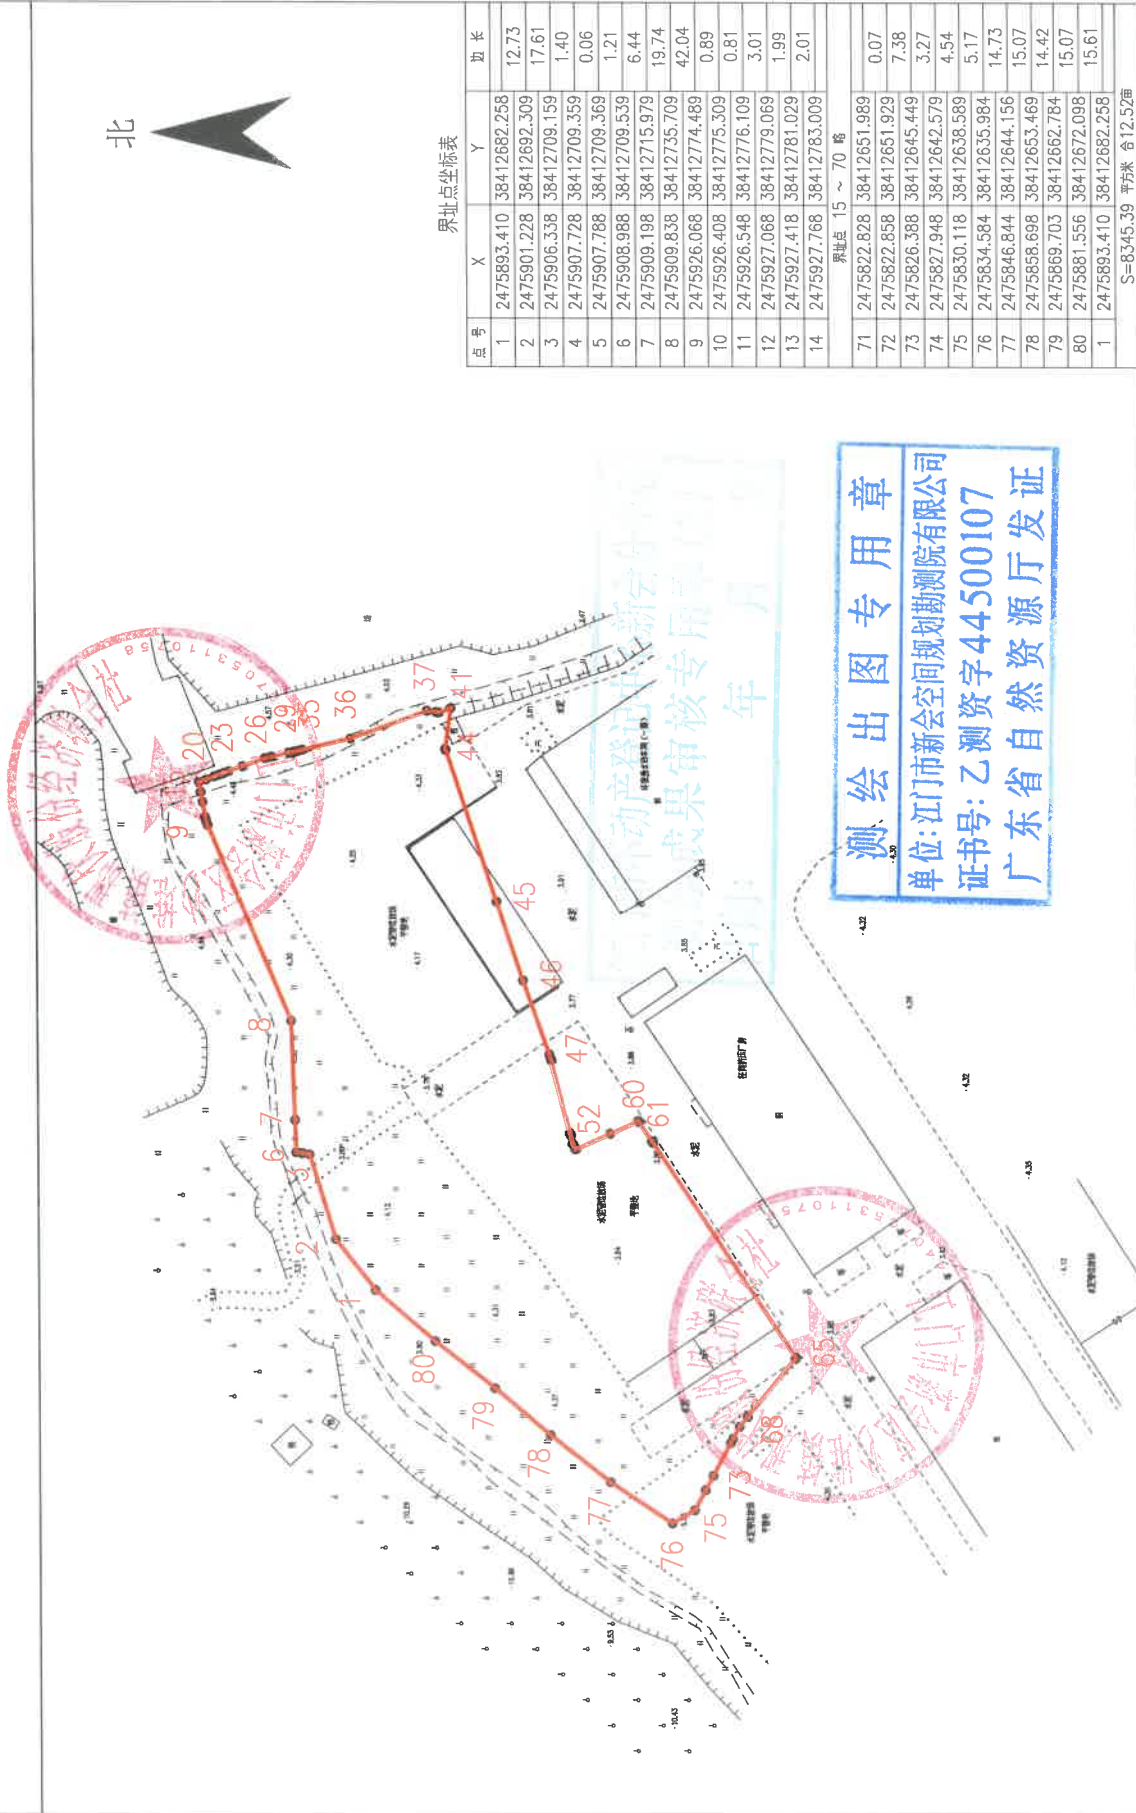

2024年4月数字化制图。
2000国家大地坐标系。

1:1500

绘图员: 谭华启
检查员: 陈才坤