

宗 地 图


单位: m, m²

宗地代码:

宗地座落：江门市新会区沙堆镇那伏村铲美（土名）

宗地面积: 17093.11 平方米

北

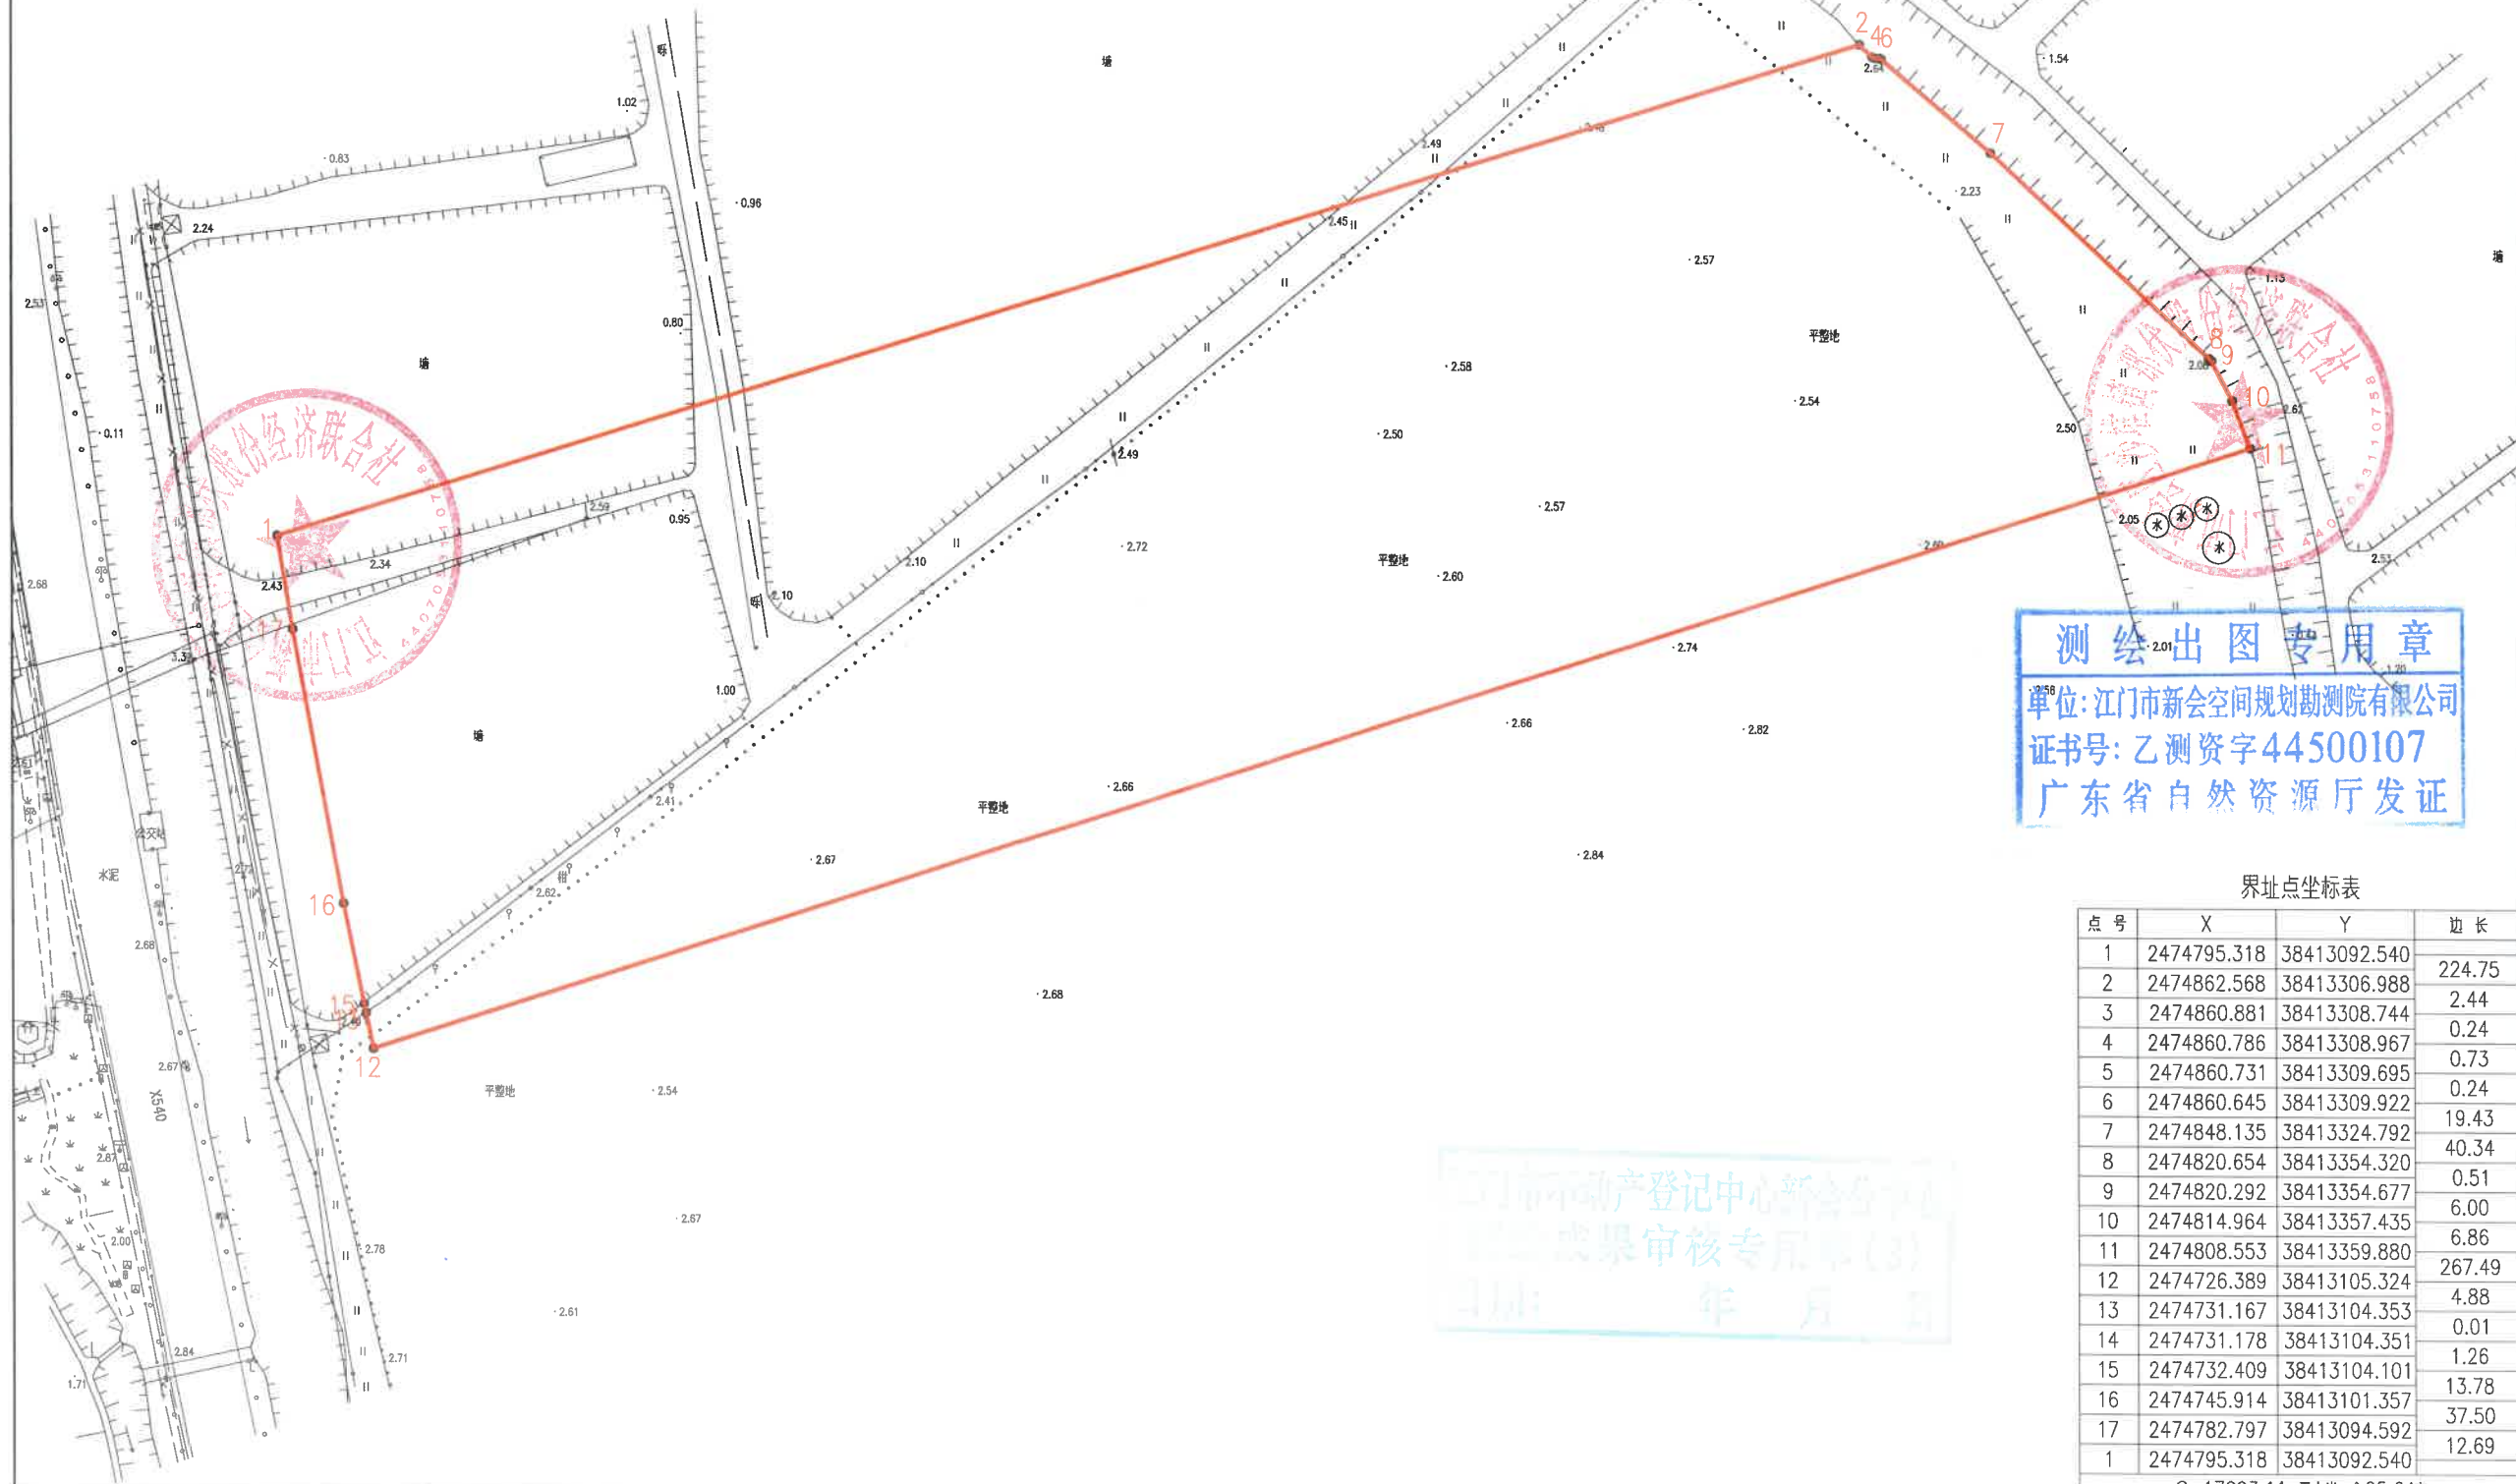

测绘·201出图专用章

单位: 江门市新会空间规划勘测院有限公司

证书号: 乙测资字44500107

广东省自然资源厅发证

界址点坐标表

点号	X	Y	边长
1	2474795.318	38413092.540	224.75
2	2474862.568	38413306.988	2.44
3	2474860.881	38413308.744	0.24
4	2474860.786	38413308.967	0.73
5	2474860.731	38413309.695	0.24
6	2474860.645	38413309.922	19.43
7	2474848.135	38413324.792	40.34
8	2474820.654	38413354.320	0.51
9	2474820.292	38413354.677	6.00
10	2474814.964	38413357.435	6.86
11	2474808.553	38413359.880	267.49
12	2474726.389	38413105.324	4.88
13	2474731.167	38413104.353	0.01
14	2474731.178	38413104.351	1.26
15	2474732.409	38413104.101	13.78
16	2474745.914	38413101.357	37.50
17	2474782.797	38413094.592	12.69
1	2474795.318	38413092.540	

S=17093.11 平方米 合 25.64亩

2023年5月数字化制图。

2000国家大地坐标系。

1:1000

绘图员：钟伟楼

检查员：陈才坤