


司前镇兴篁村委会庆圣、巷头、大龙小组企田（土名）调整后示意图

单位: m. m²

A=2266.64平方米

北

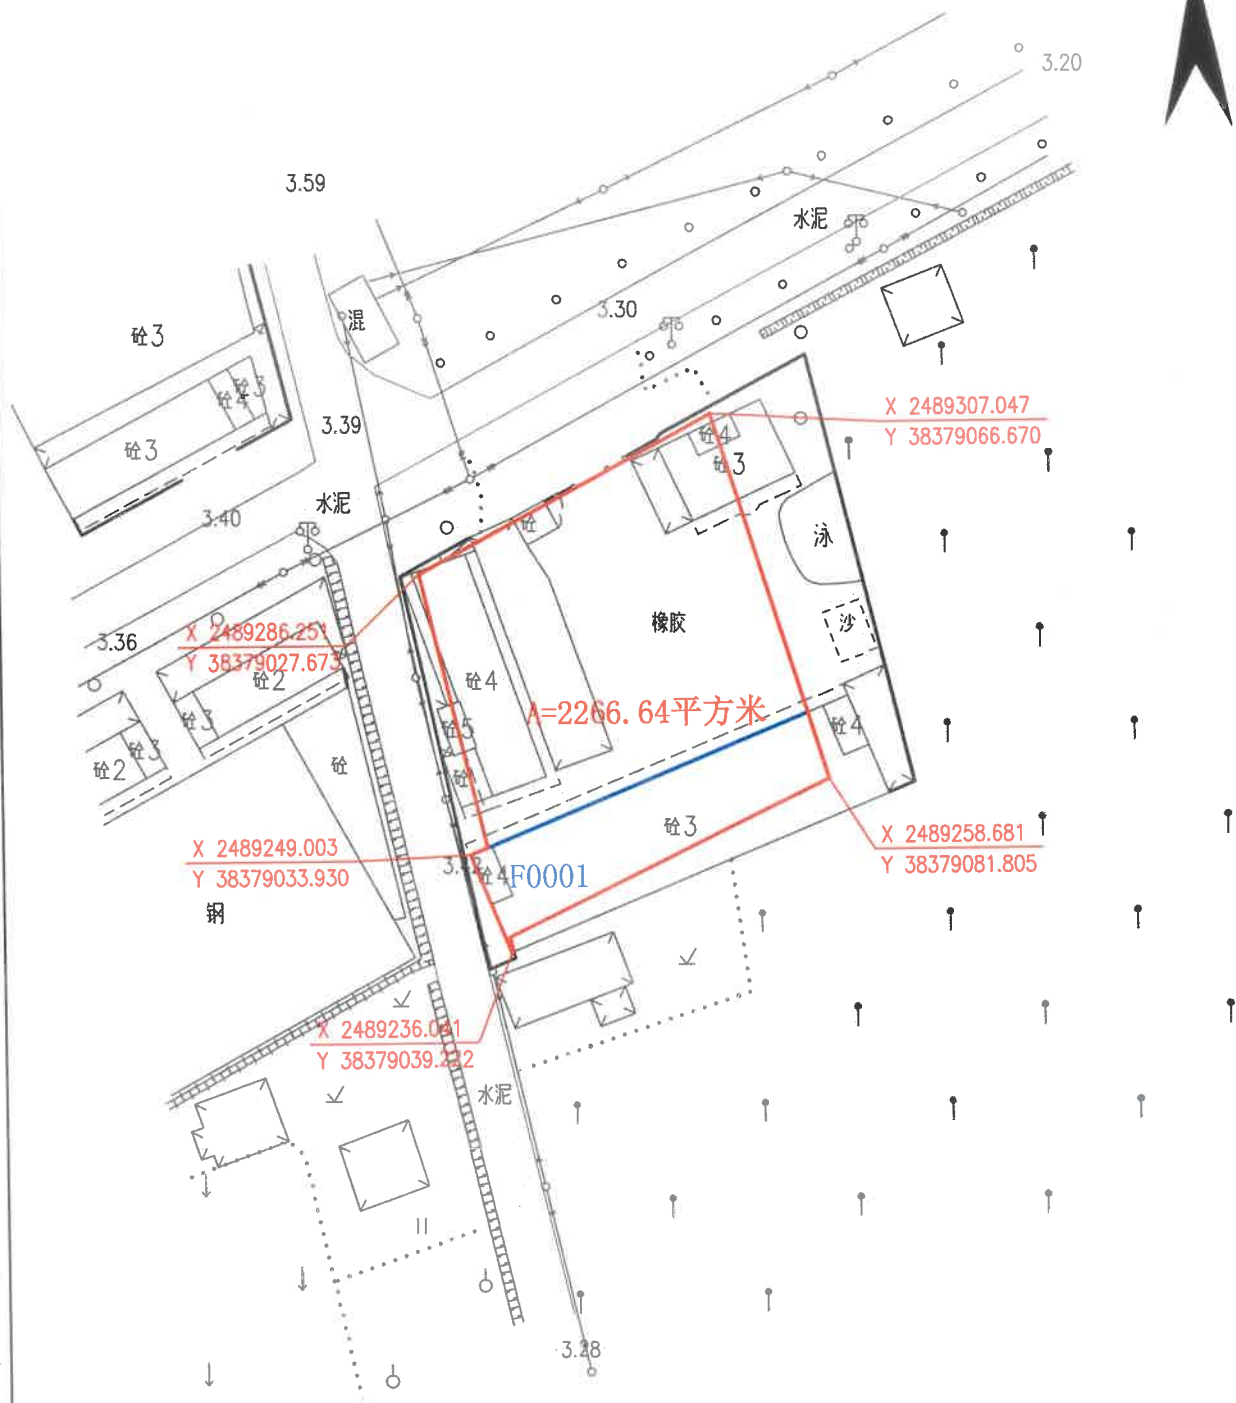

广东兴粤工程勘测有限公司

测绘成果出图专用章
单位名称: 广东兴粤工程勘测有限公司
业务范围: 测绘行业(乙级)
证书编号: 乙测资字44505437
发证机关: 广东省自然资源厅

2025年11月数字化制图。
2000国家大地坐标。

1:1000

绘图员: 盛余
审核员: 何志勇