

宗 地 图


单位: m, m²

宗地代码:

宗地座落: 会城街道大洞村二围(土名)

宗地面积: 21601.59 平方米

北

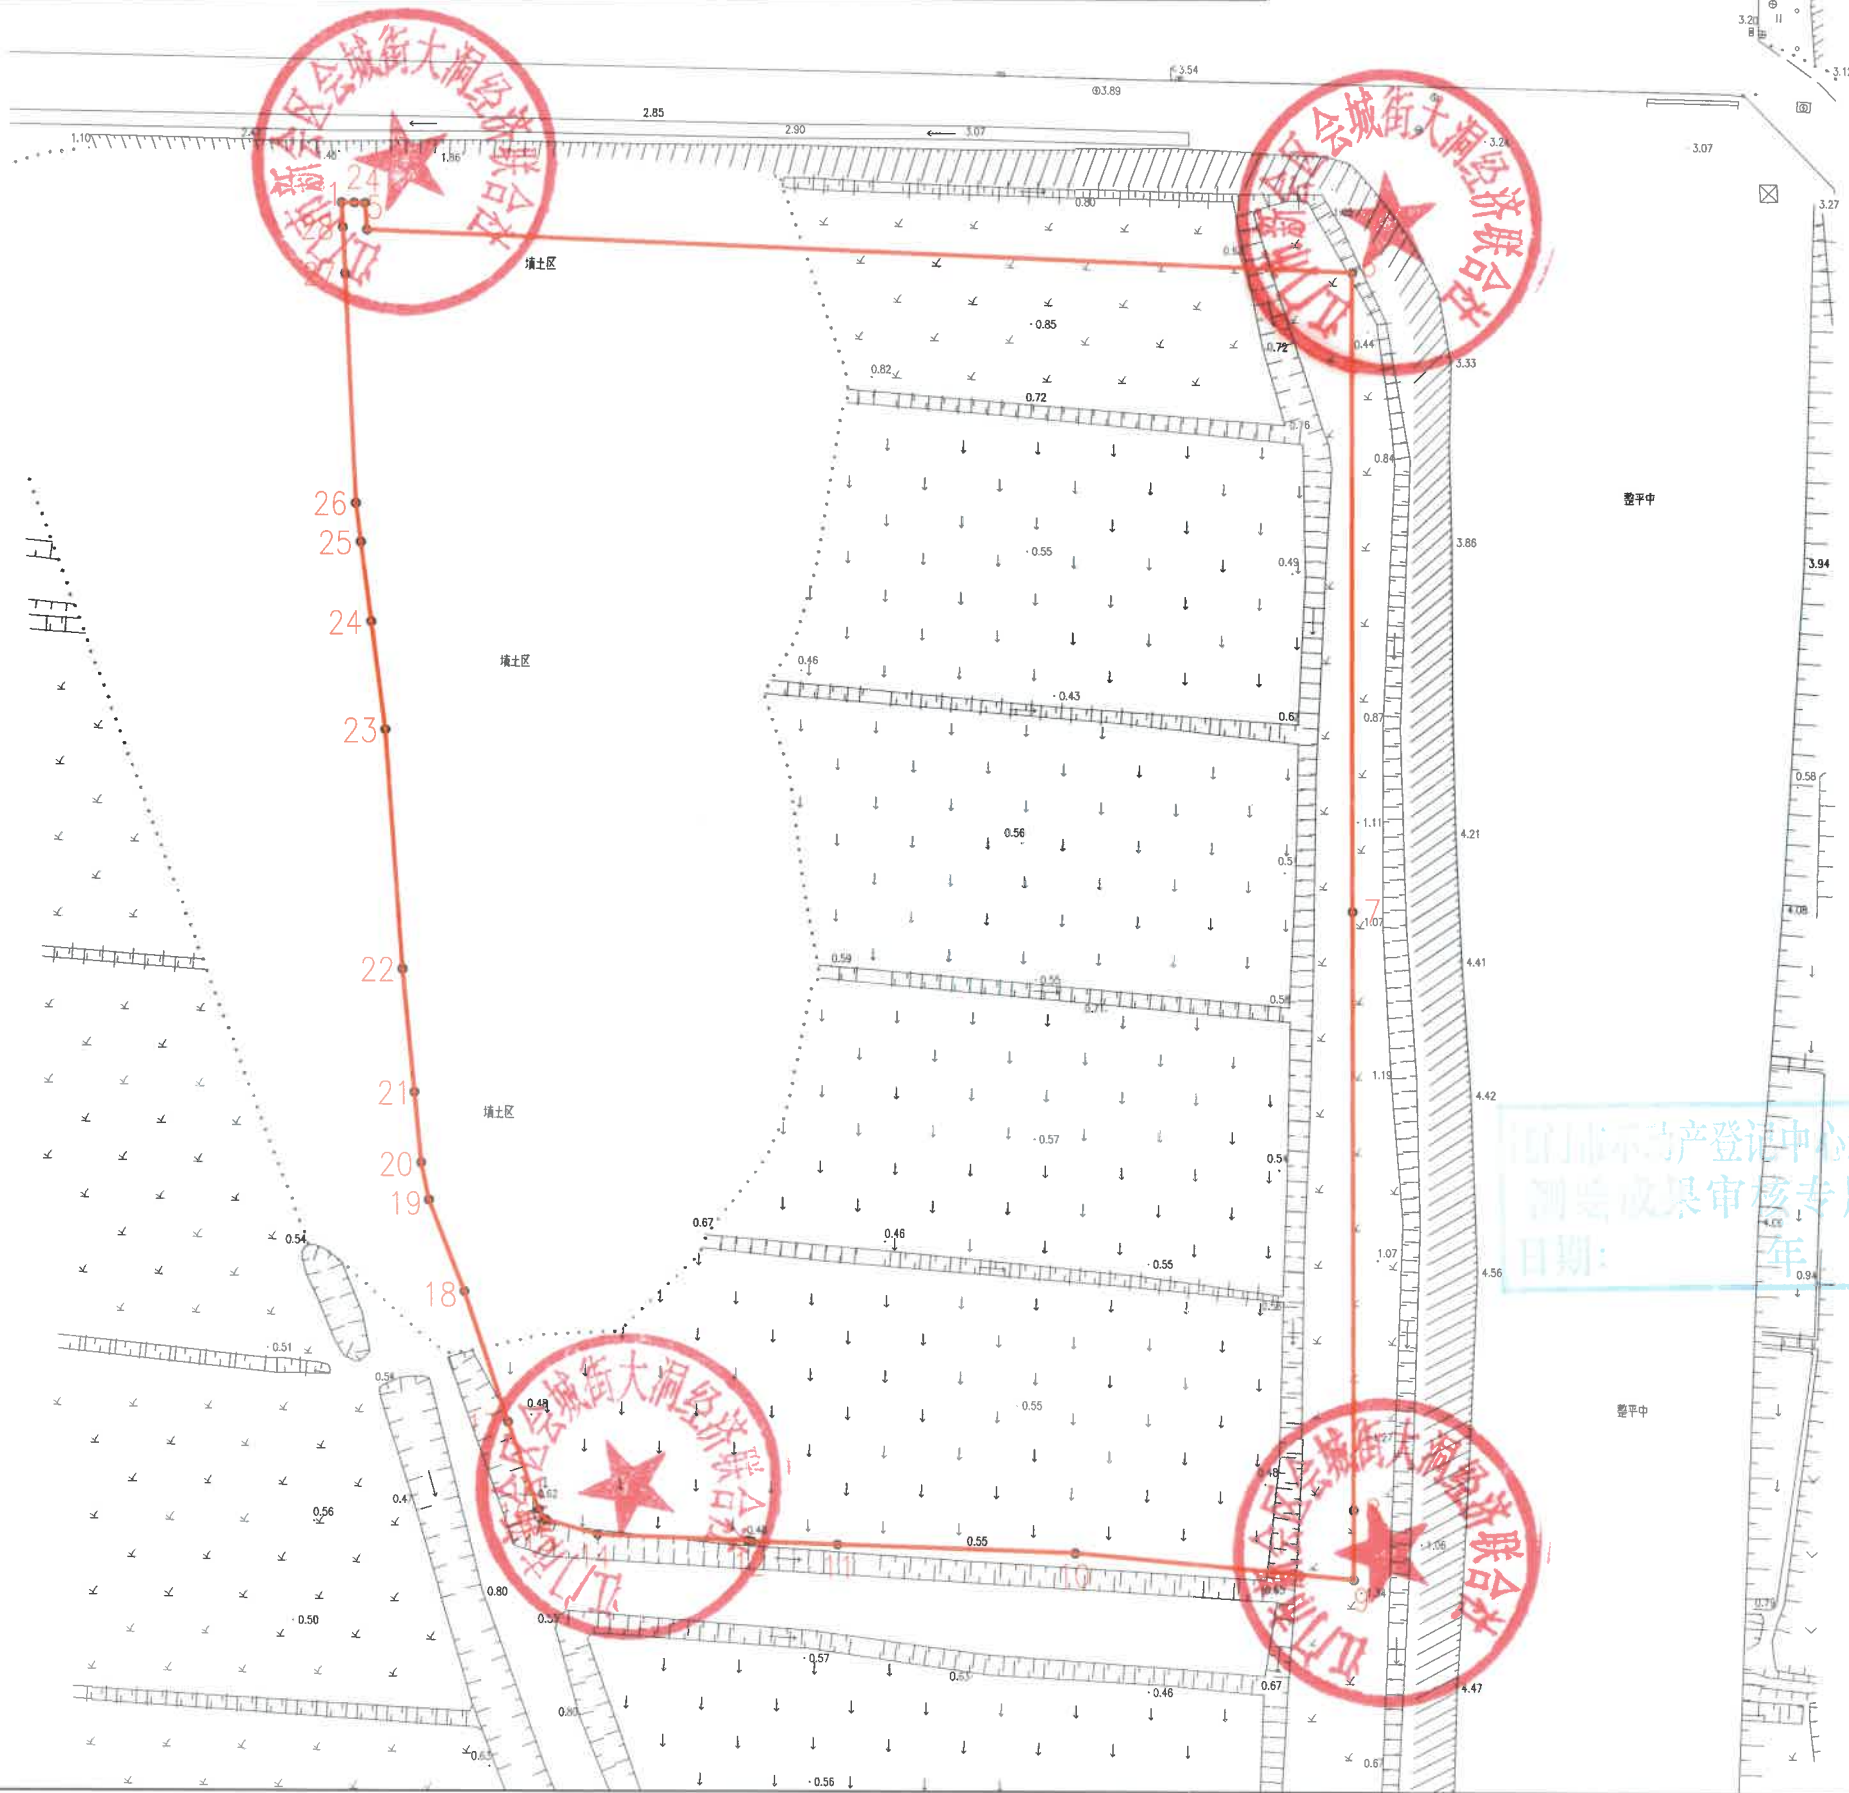

测绘出图专用章
单位: 江门市新会空间规划勘测院有限公司
证书号: 乙测资字44500107
广东省自然资源厅发证

界址点坐标表

点号	X	Y	边长
1	2486948.165	38405107.118	1.68
2	2486948.115	38405108.799	0.03
3	2486948.115	38405108.825	1.41
4	2486948.074	38405110.234	3.53
5	2486944.552	38405110.481	131.44
6	2486939.245	38405241.813	84.61
7	2486854.640	38405241.427	79.22
8	2486775.423	38405241.072	9.20
9	2486766.223	38405241.028	37.39
10	2486769.635	38405203.797	31.66
11	2486770.705	38405172.152	11.44
12	2486771.092	38405160.715	0.55
13	2486771.217	38405160.175	19.95
14	2486772.002	38405140.245	7.21
15	2486773.967	38405133.304	1.61
16	2486775.291	38405132.396	12.22
17	2486786.835	38405128.384	18.19
18	2486804.119	38405122.704	12.95
19	2486816.218	38405118.075	5.04
20	2486821.157	38405117.087	9.39
21	2486830.503	38405116.231	16.34
22	2486846.775	38405114.741	31.74
23	2486878.443	38405112.642	14.42
24	2486892.751	38405110.843	10.59
25	2486903.260	38405109.521	5.16
26	2486908.382	38405108.877	30.40
27	2486938.753	38405107.580	6.12
28	2486944.868	38405107.280	3.30
1	2486948.165	38405107.118	
S=21601.59 平方米 合32.40亩			

2019年3月数字化制图。
2000国家大地坐标系。

1:1000

绘图员: 黄涛
检查员: 陈才坤

江门市新会空间规划勘测院有限公司