


单位: m.m²

宗地坐落：江门市新会区双水镇田心村心角路（土名）

宗地面积: 11622.00平方米

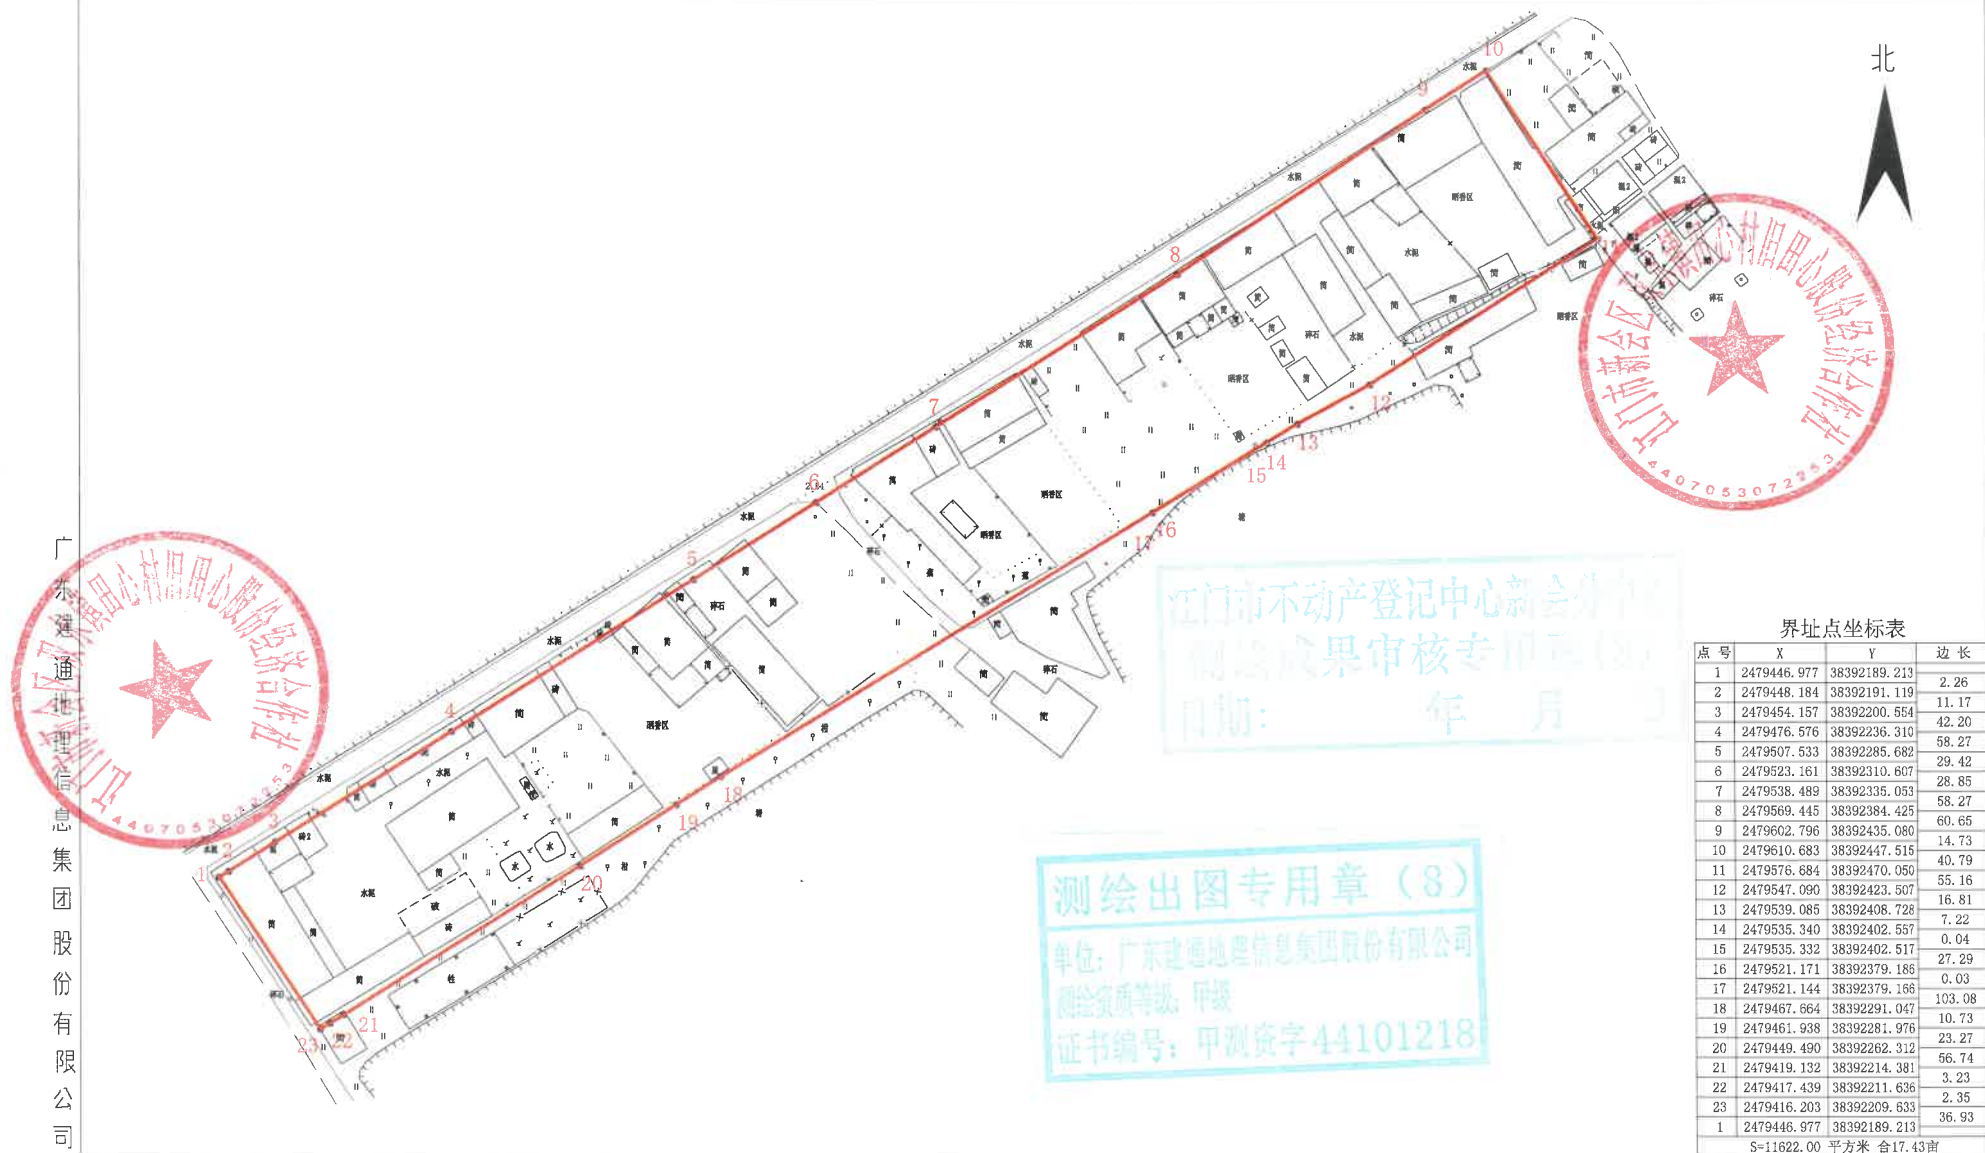

广东建通地理信息集团股份有限公司

2025年02月数字化制图。
2000国家大地坐标系。

1:1500

绘图员：钟平
审核员：彭玲