


宗地图

单位: m.m²

宗地代码:

宗地坐落: 江门市新会区双水镇富美圩

宗地面积: 4866.00平方米

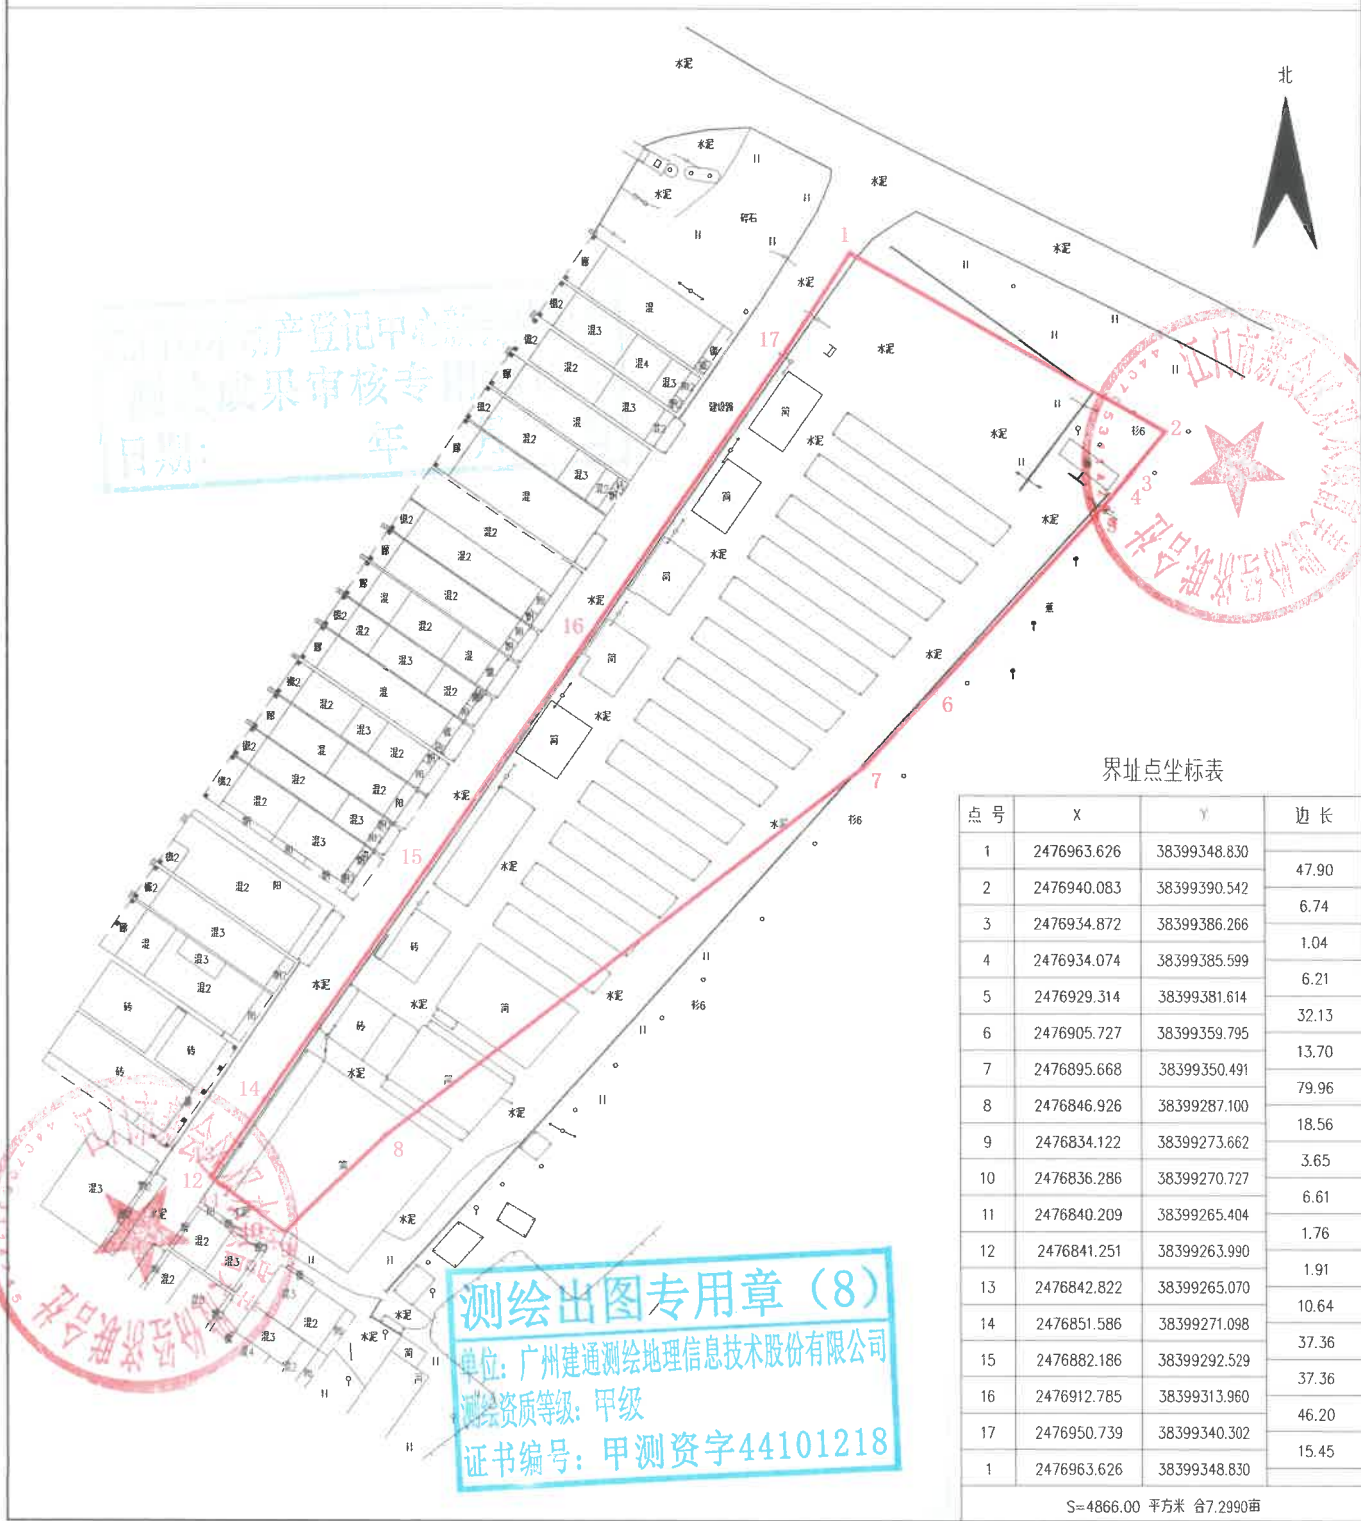

广州建通测绘地理信息技术股份有限公司

2024年06月数字化制图。

2000国家大地坐标系。

1:1000

绘图员: 钟强

审核员: 彭玲