


宗 地 图

单位: m, m^2

宗地代码:

宗地坐落：江门市新会区双水镇龙头村高圳、鹊口（土名）

宗地面积: 2349.00平方米

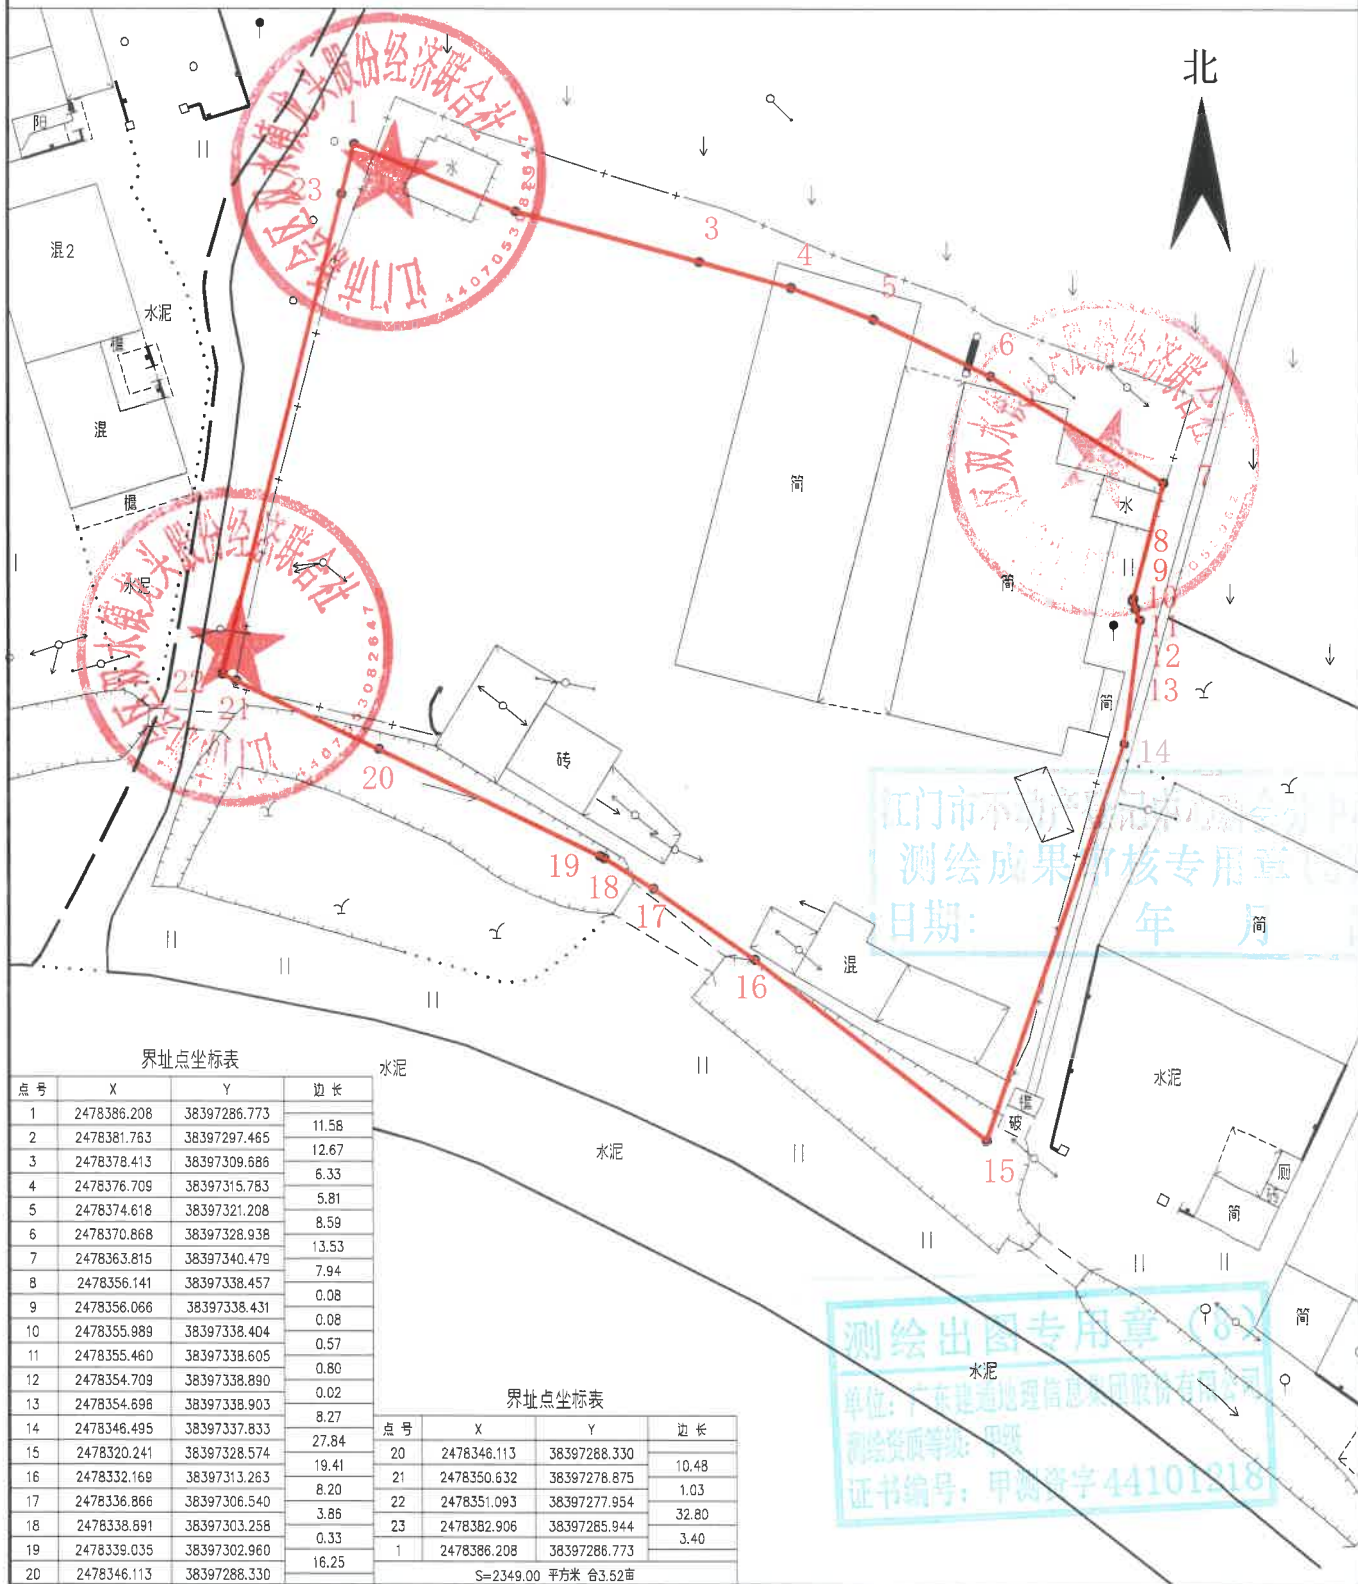

广东建通地理信息集团股份有限公司

2025年02月数字化制图。

2000国家大地坐标系。

1:500

绘图员：钟平

审核员：彭玲