


江门市新会区会城银湖大道东7号红线合并调整后示意图

单位: m, m²

北

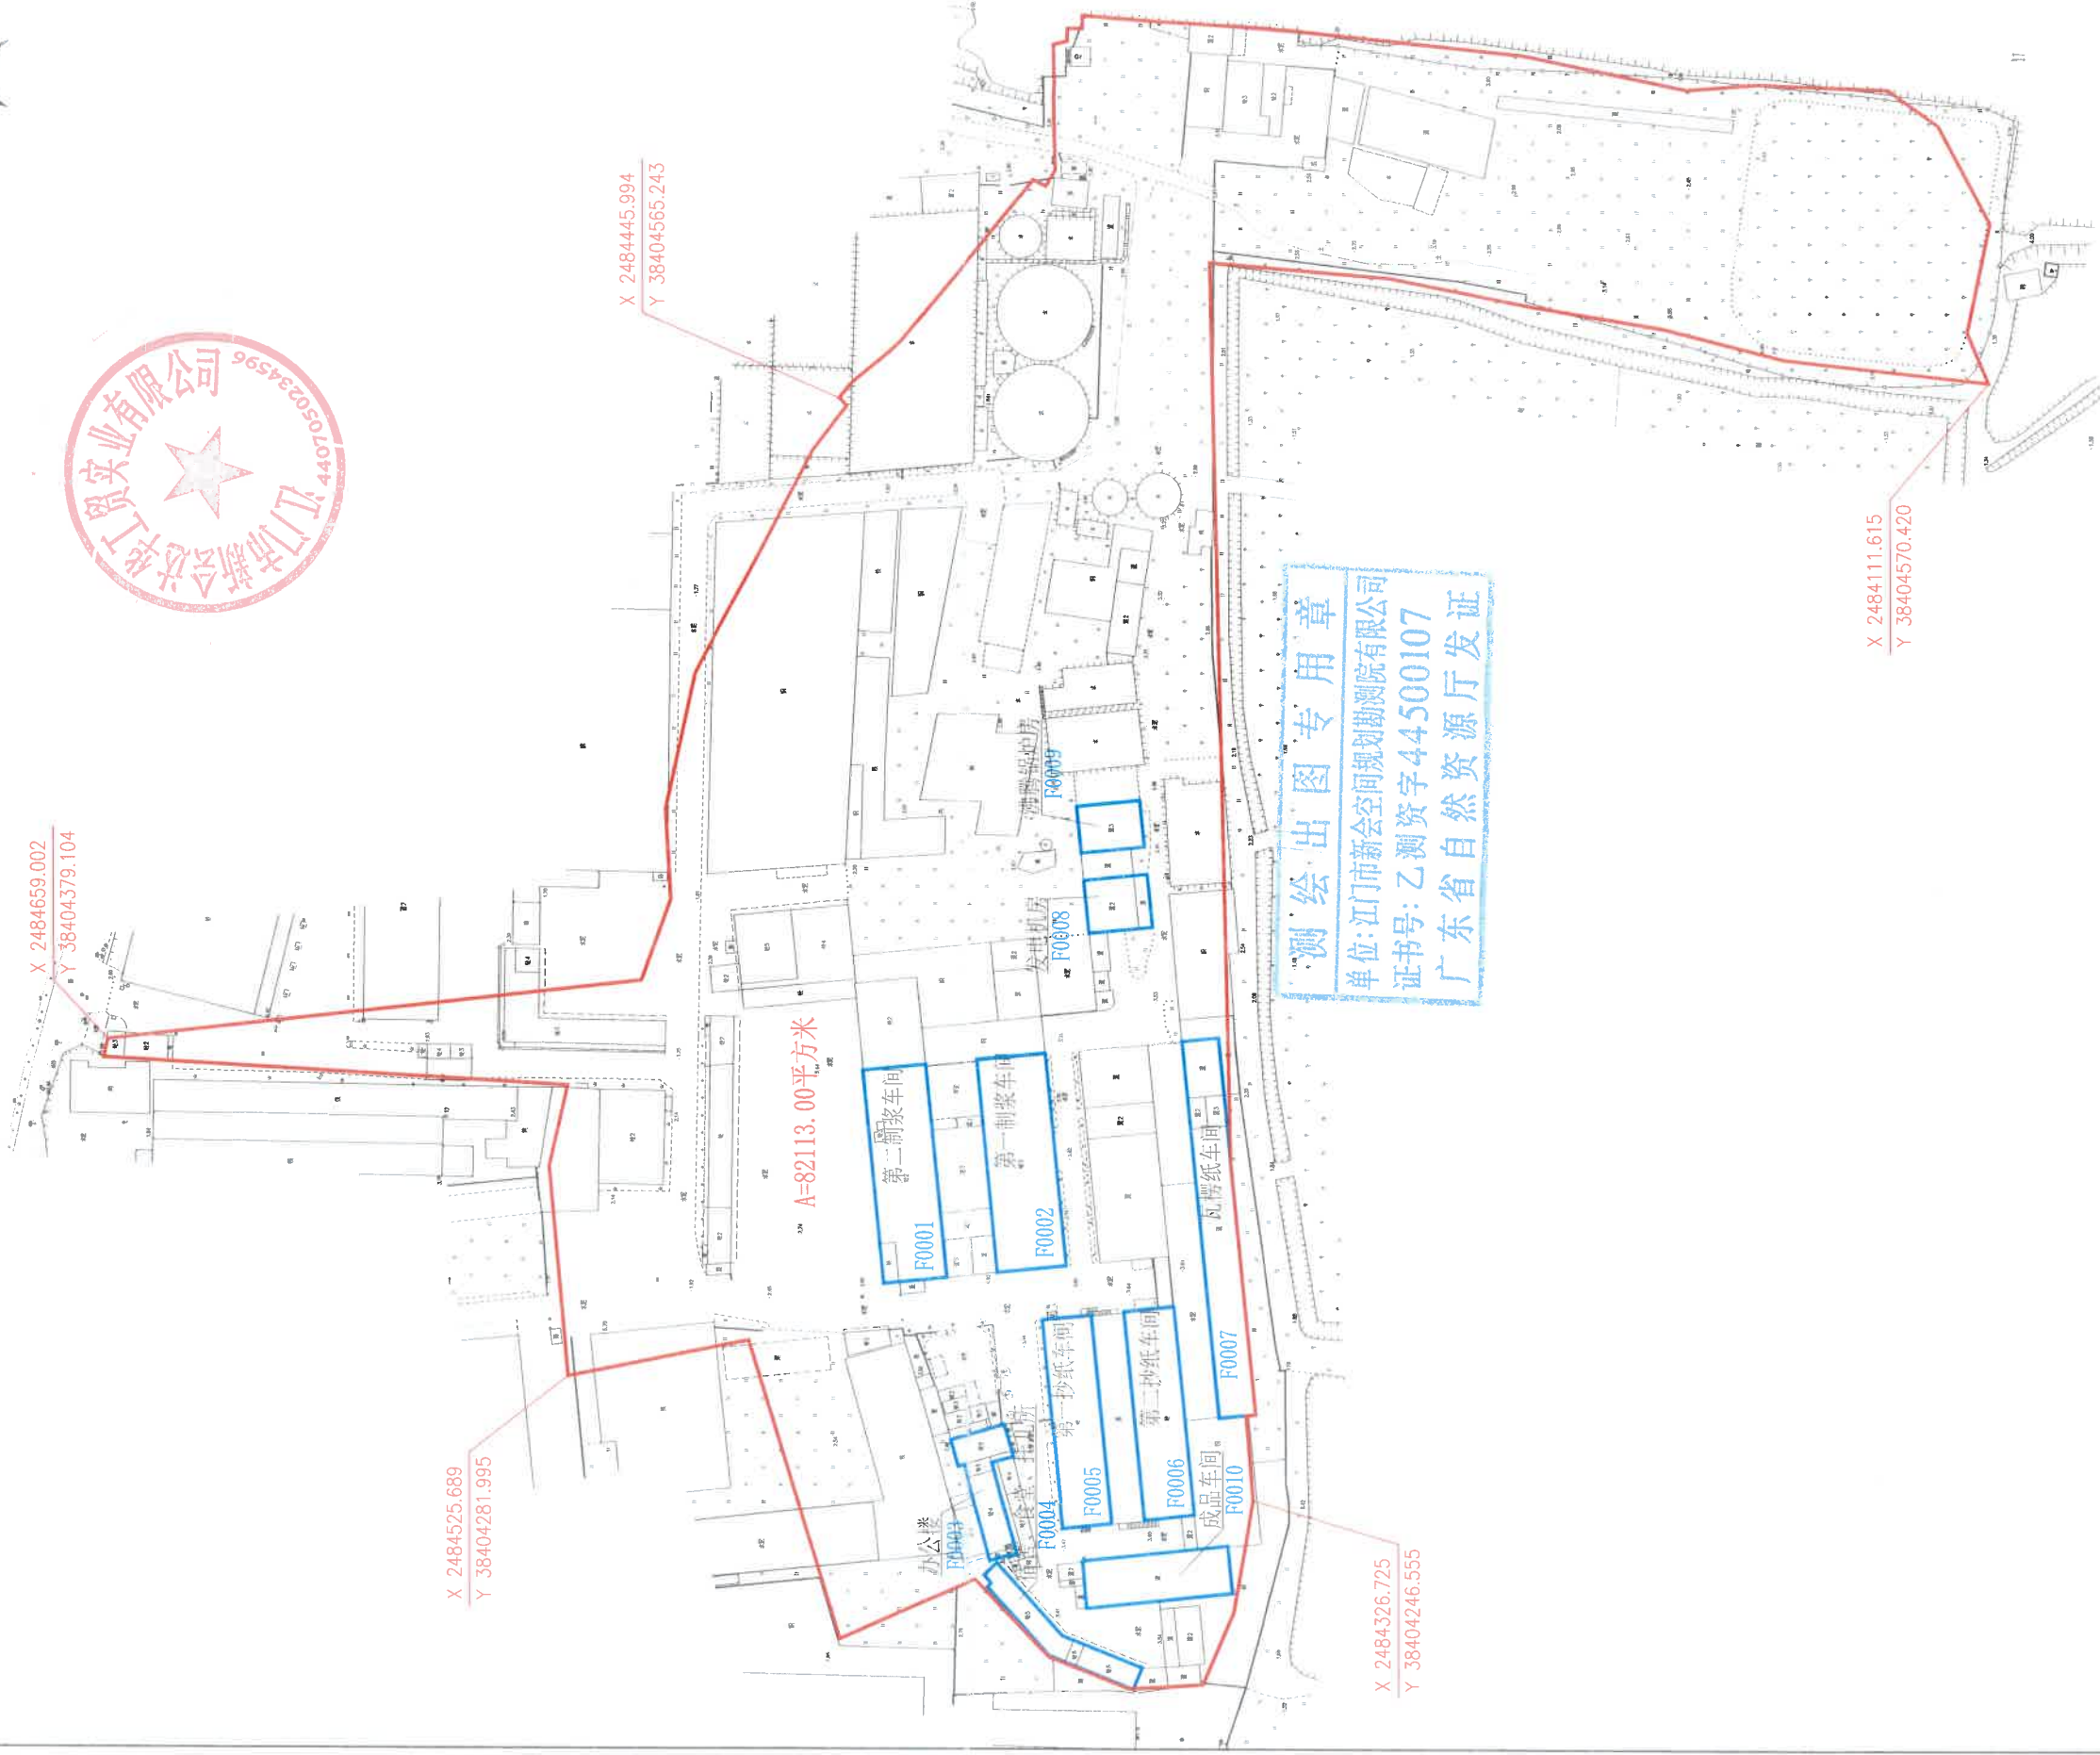

江门市新会空间规划勘测院有限公司

2026年05月数字化制图。
2000国家大地坐标系

1:2000

绘图员: 黄郁森
检查员: 陈才坤

江门市新会区会城银湖大道东7号红线合并调整前示意图

单位: m, m²

调整前A1宗地面积: $A1=A+B=78939.37+132.63=79072.00$ 平方米
调整部分面积: $B=C+D=132.63$ 平方米
调整后A1宗地面积: $A1=A+C+D=78939.37+129.49+3.14=79072.00$ 平方米
 $A2=3041.00$ 平方米
 $A总=A1+A2=82113.00$ 平方米

北



X 2484659.002
Y 38404379.104

X 2484525.689
Y 38404281.995

X 2484445.994
Y 38404565.243

A=78939.37平方米

X 2484326.725
Y 38404246.555

D=3.14平方米

A2=3041.00平方米

C=129.49平方米

B=132.63平方米

测绘出图专用章
单位: 江门市新会空间规划勘测院有限公司
证书号: 乙测资字44500107
广东省自然资源厅发证

2026年05月数字化制图。
2000国家大地坐标系。

1:2000

绘图员: 黄郁森
检查员: 陈才坤