

江门市新会区古井镇汇源三路1号红线合并前示意图

单位: m, m²

A1=69163平方米
A2=5267.21平方米
A总=A1+A2=74430.21平方米

北

A2=5267.21平方米

X 2463390.723
Y 38406296.141

X 2463387.209
Y 38406779.822

A1=69163平方米

X 2463241.320
Y 38406269.872


X 2463248.682
Y 38406773.812

测绘出图专用章
单位: 江门市新会空间规划勘测院有限公司
证书号: 乙测资字44500107
广东省自然资源厅发证

江门市新会空间规划勘测院有限公司

江门市新会区古井镇汇源三路1号红线合并后示意图

单位: m, m²

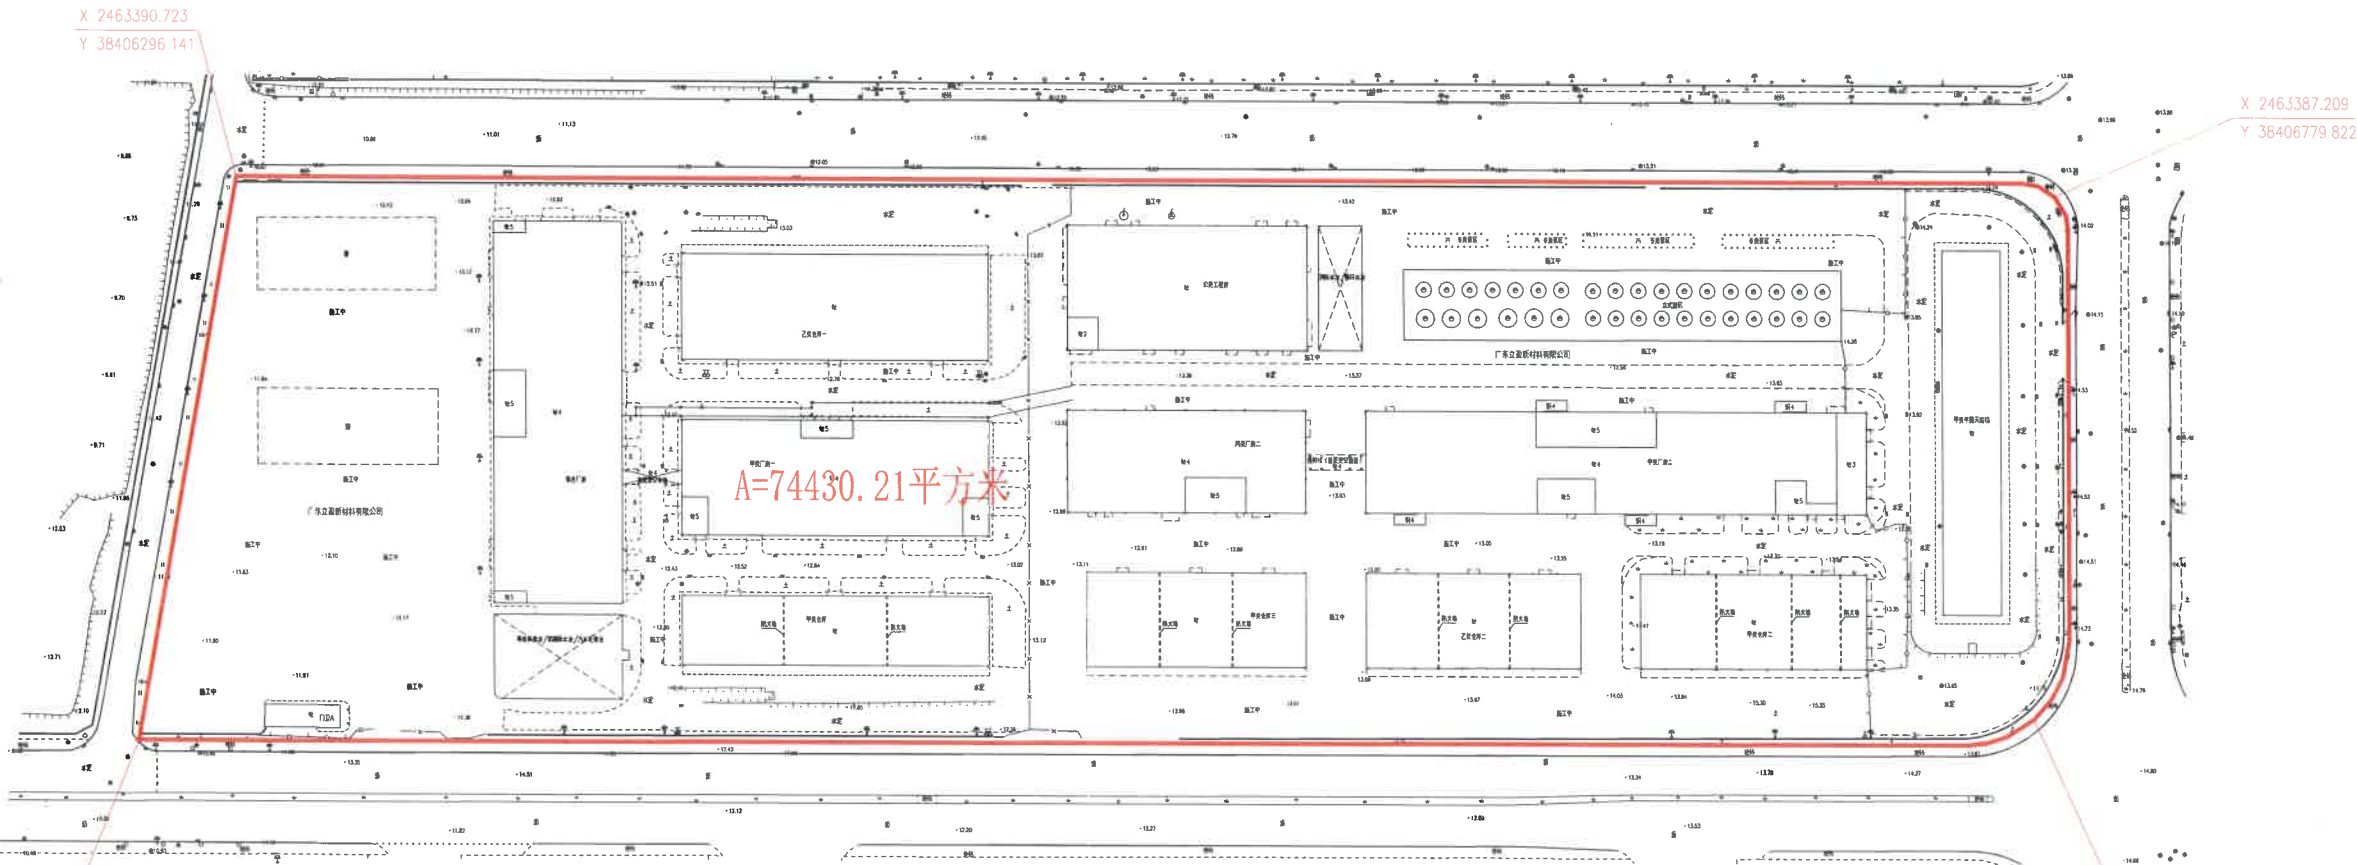

江门市新会空间规划勘测院有限公司

测绘出图专用章
单位: 江门市新会空间规划勘测院有限公司
证书号: 乙测资字44500107
广东省自然资源厅发证