



公告示意图  
大鳌镇新二围（土名）

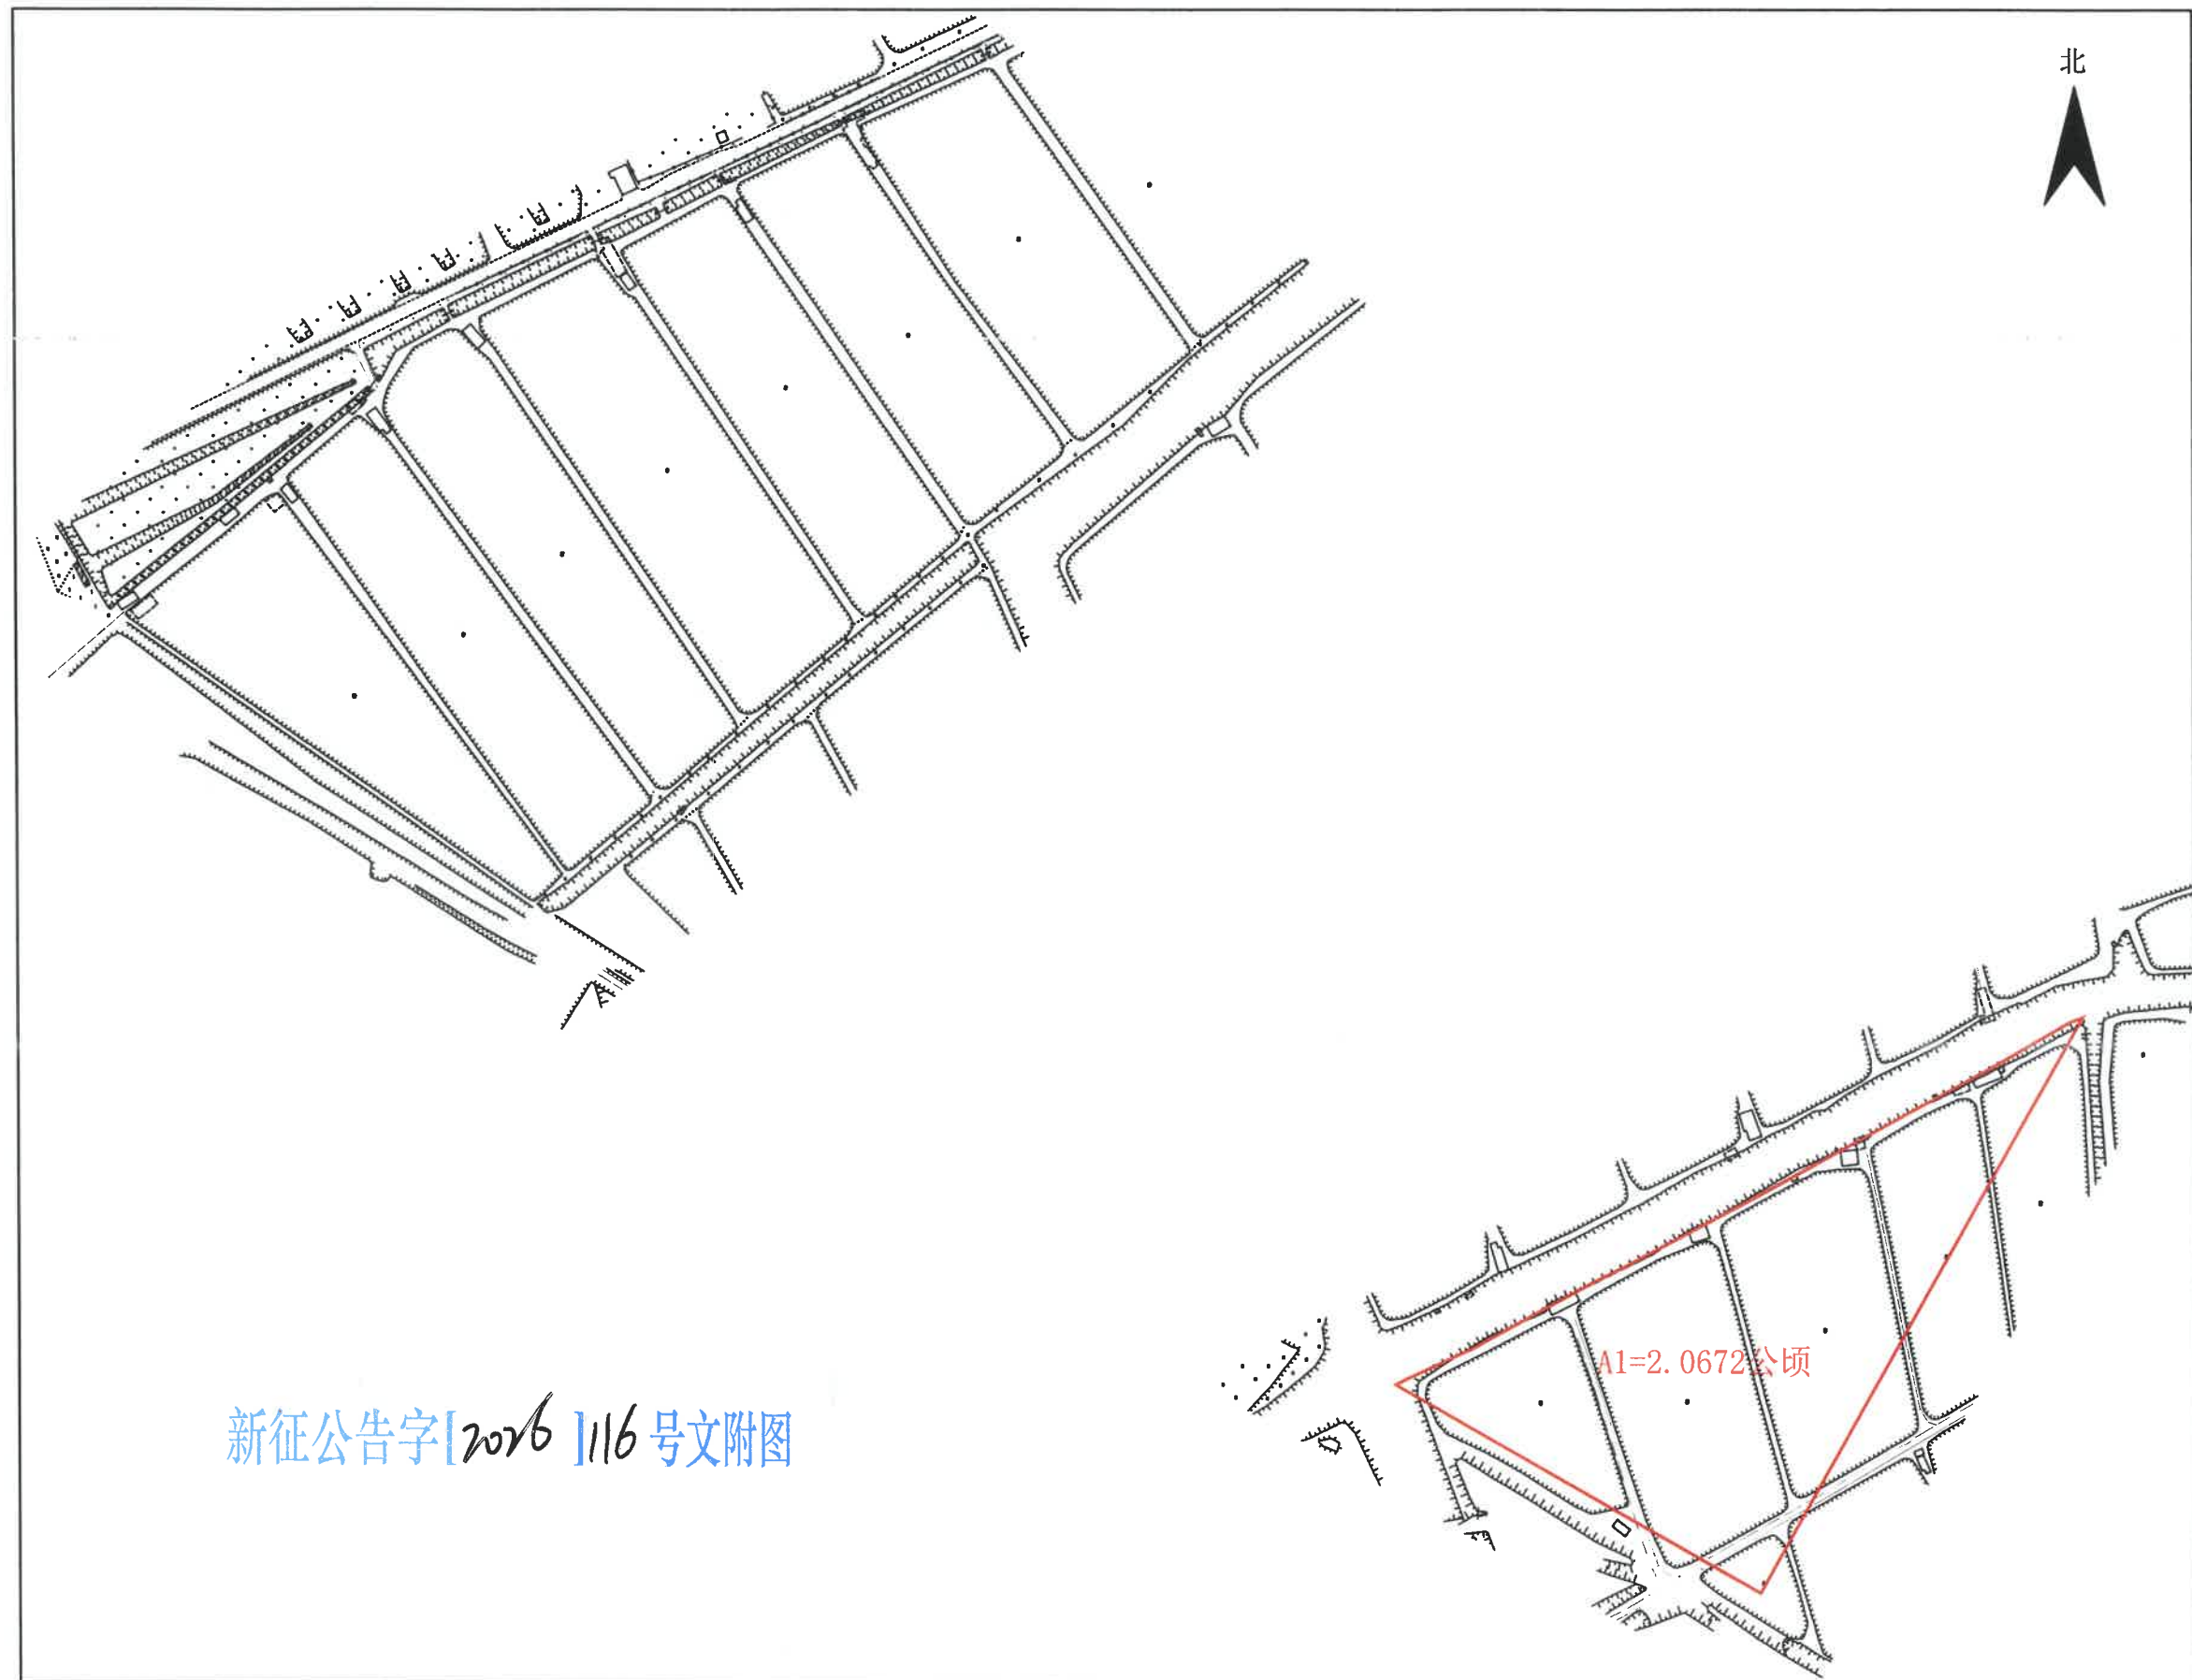

新征公告字[2026]116号文附图

公告示意图  
大鳌镇新二围（土名）

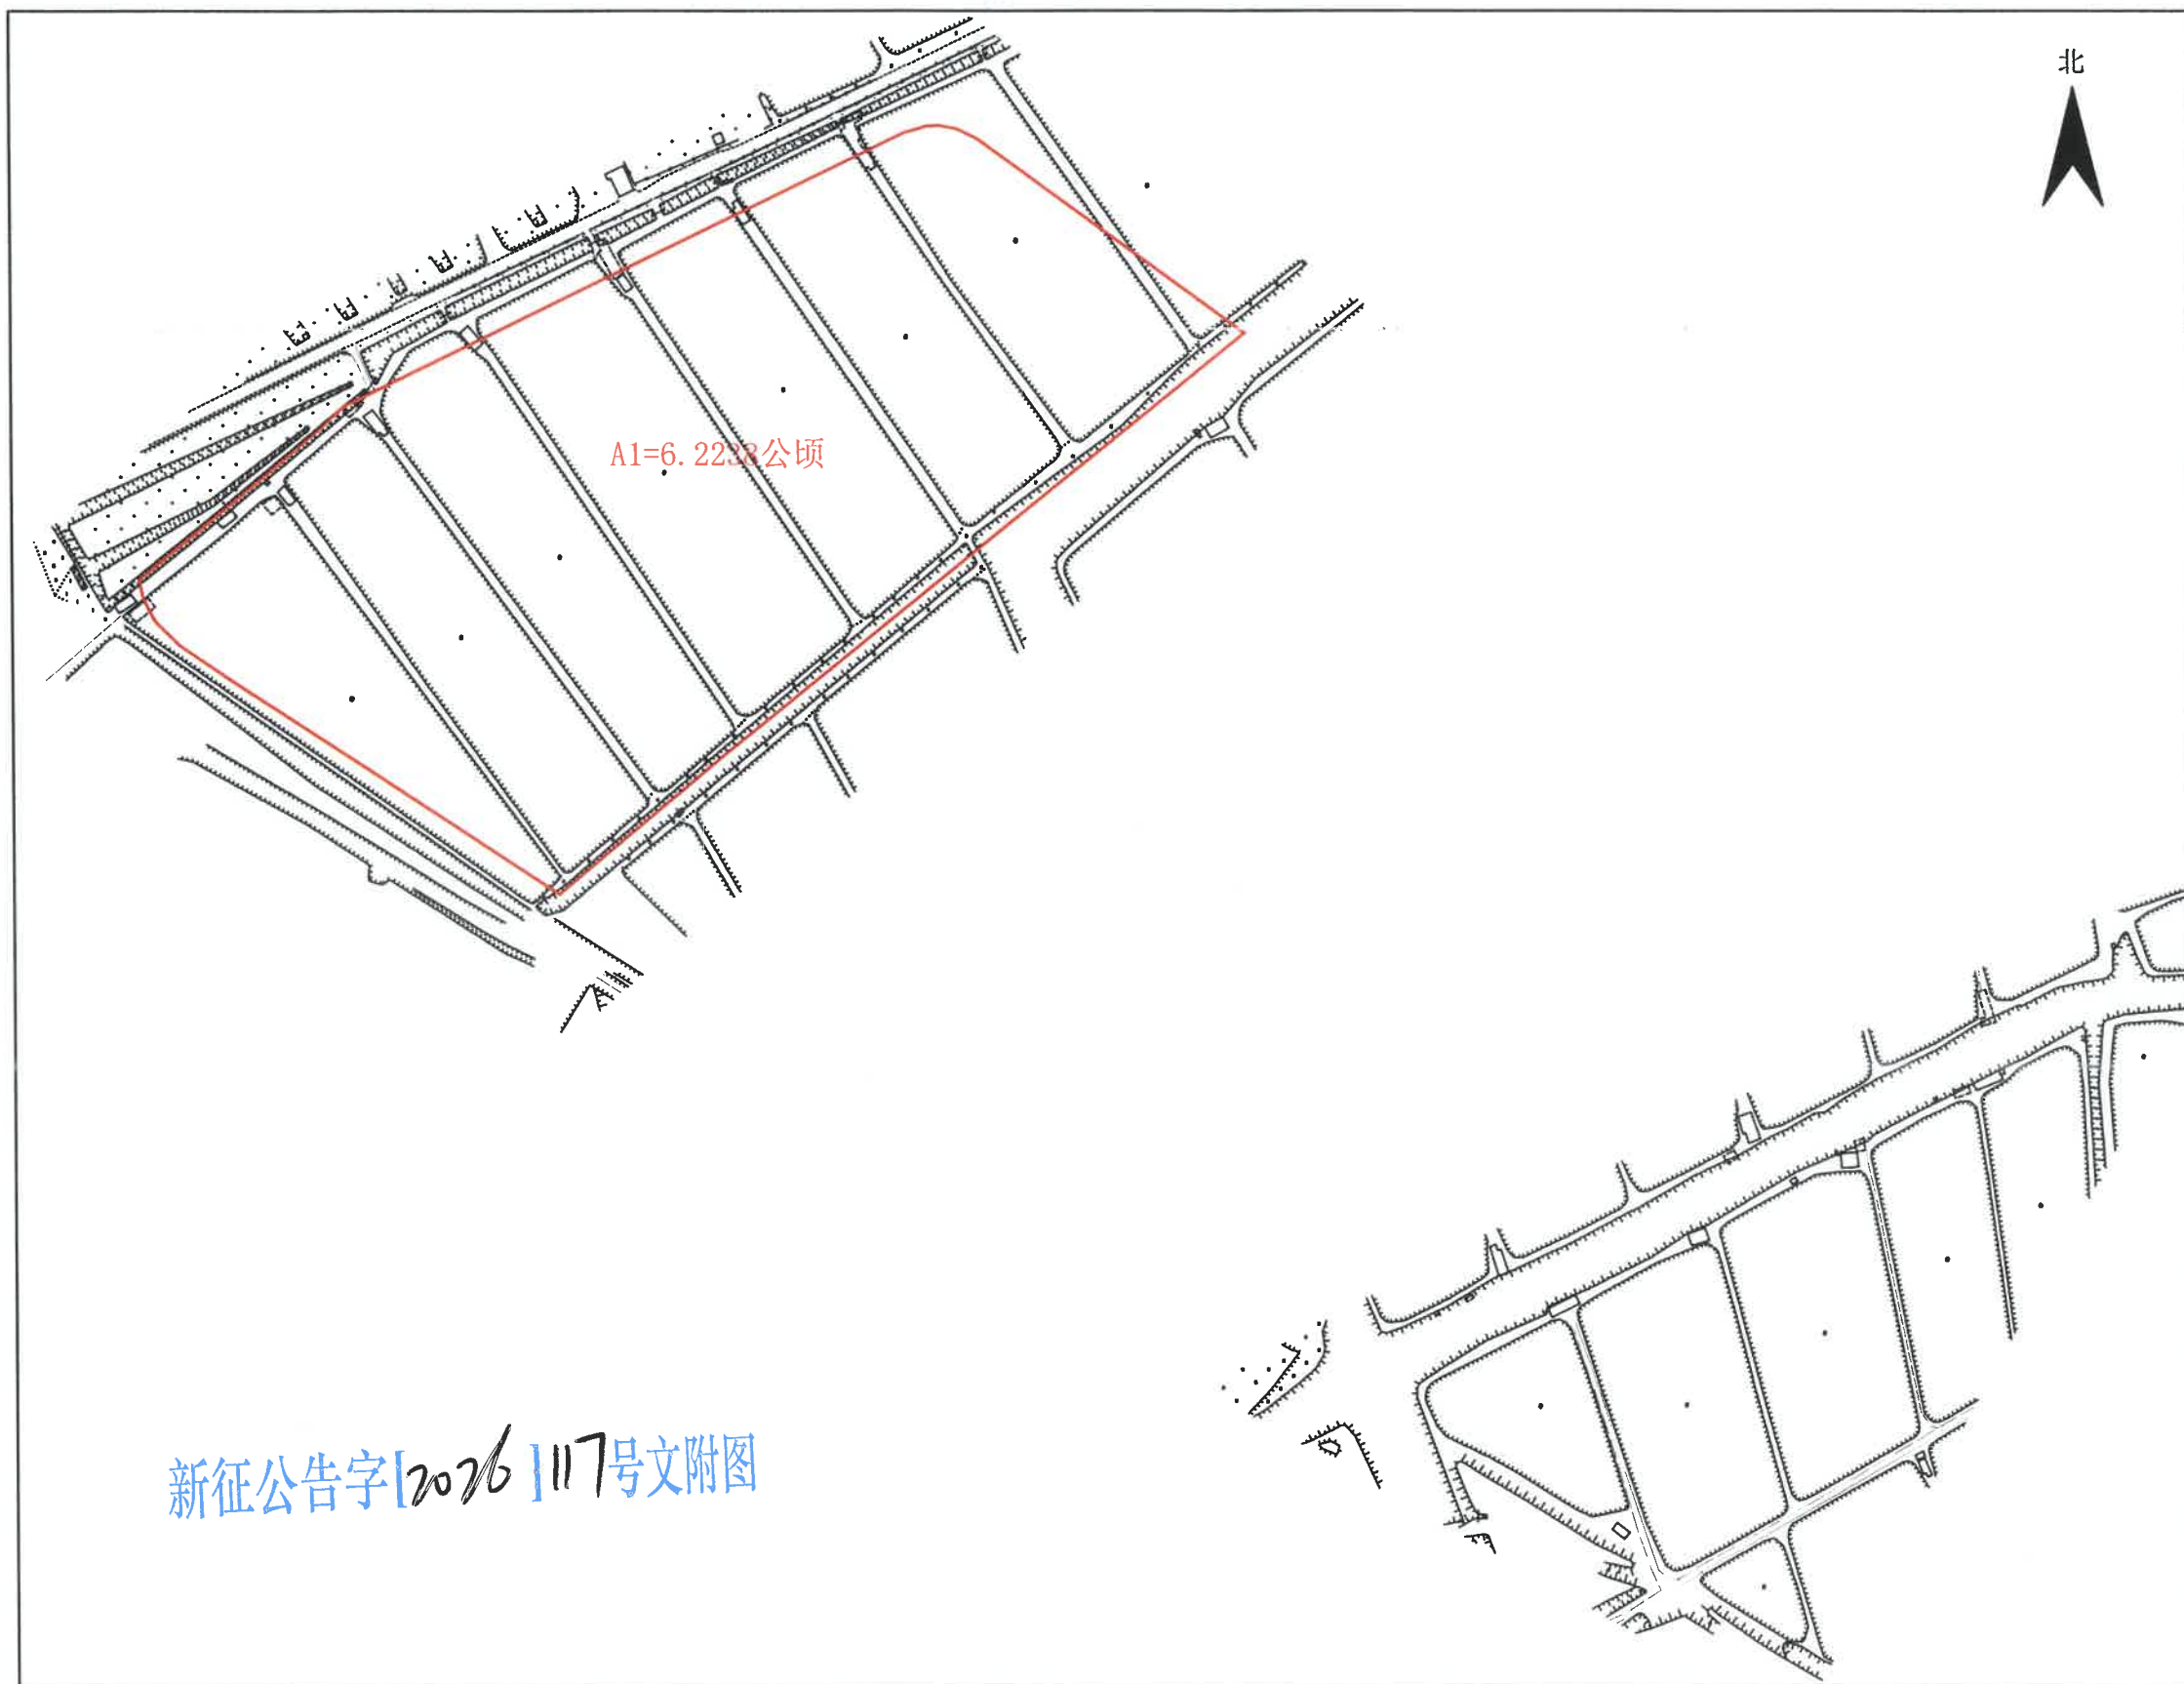

1:2500

公告示意图  
大鳌镇新二围（土名）

