


宗地图

单位: m.m²

宗地代码:

宗地坐落: 江门市新会区古井镇洲朗村中兴第一小组一排南侧厂区

宗地面积: 8169.00平方米

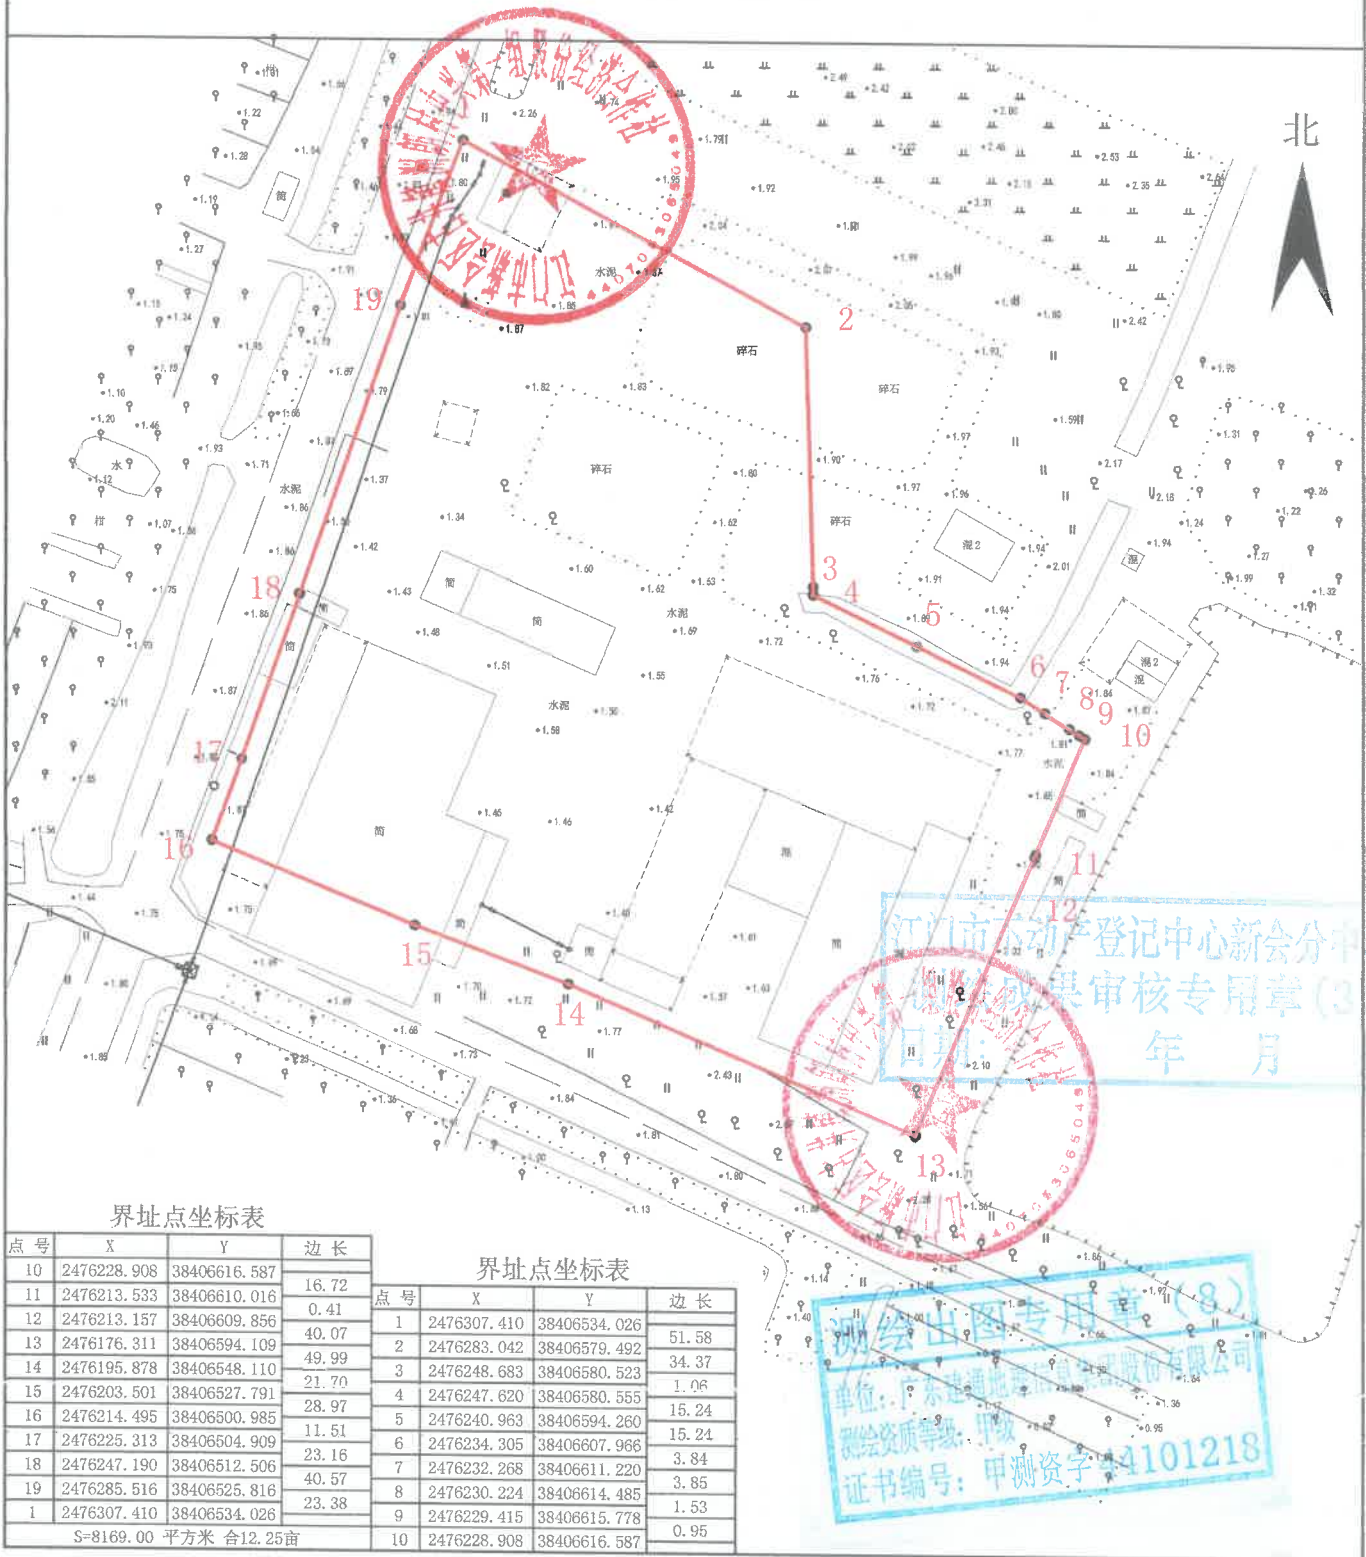

2025年02月数字化制图。

1:1000

2000国家大地坐标系。

绘图员: 钟强

审核员: 彭玲