

2020年度新会区大鳌镇大八顷村农村建设用地拆旧复垦项目测量结果公示图（CJ001）

公示内容	
CJ001拆旧面积	1.1784亩
权属情况见面积公示表	

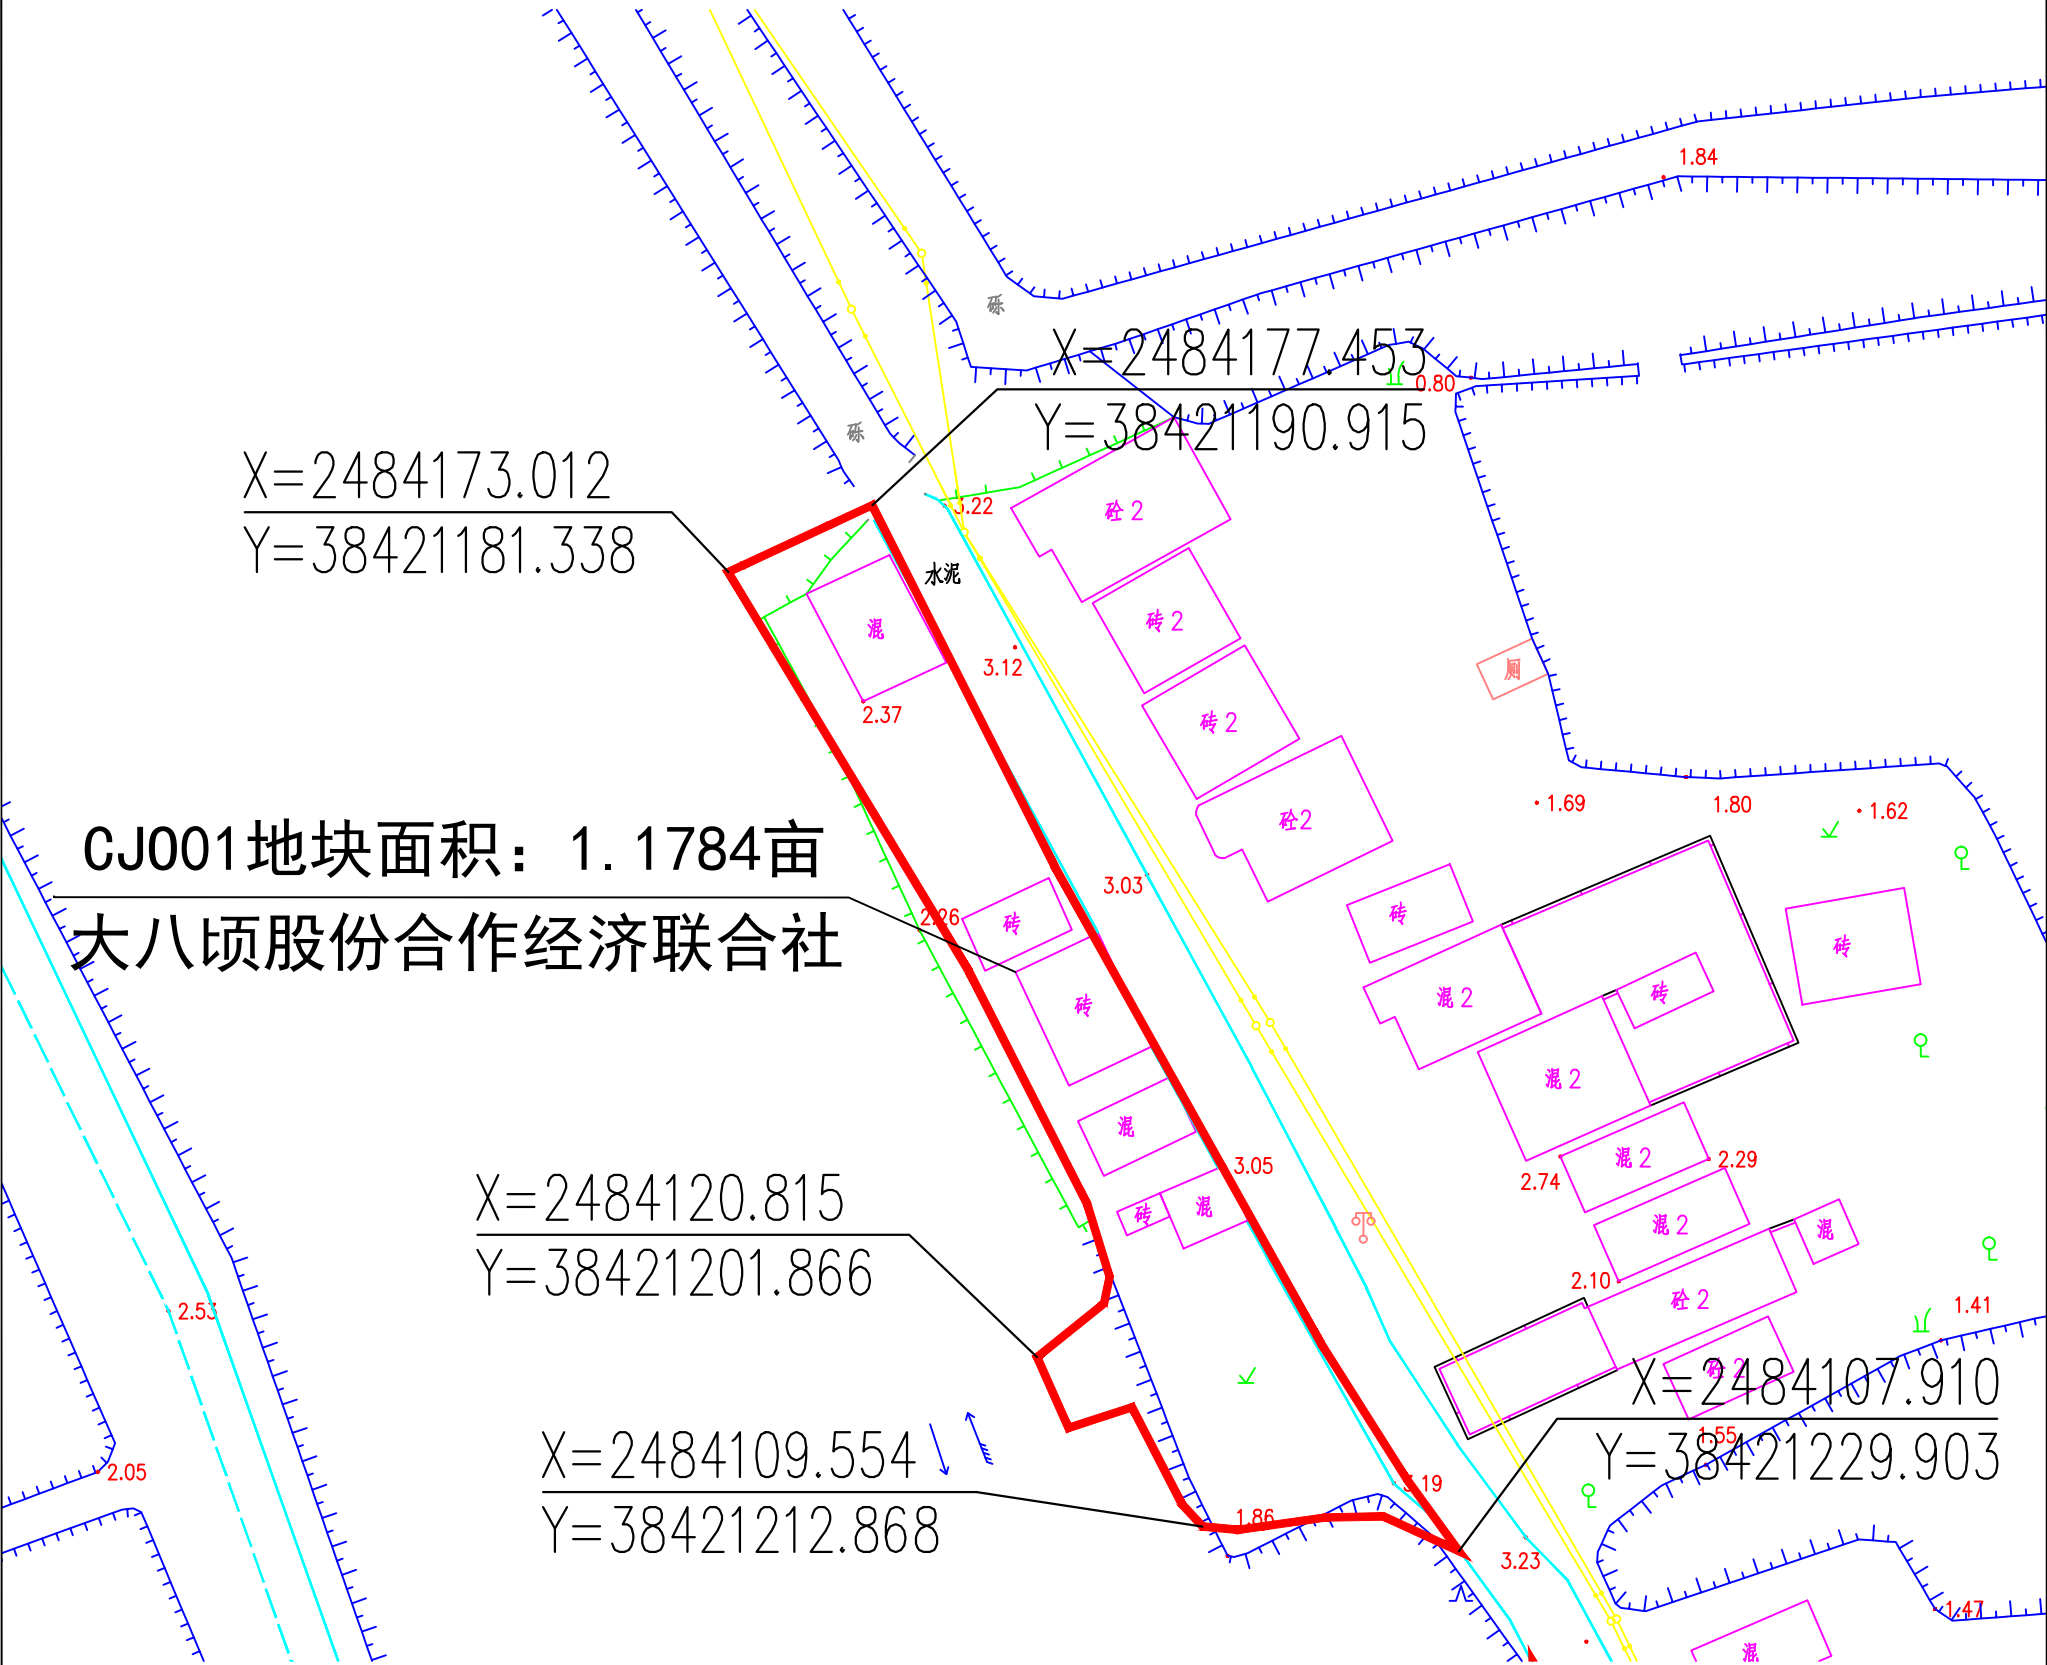
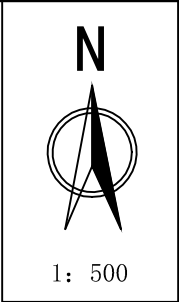


图 例	
项目红线	坑塘水面
房屋	高程点
原有沟渠	原有道路
坐标	

2000国家大地坐标系。
1985国家高程基准。
1996年版图式。

2020年度新会区大鳌镇大八顷村农村建设用地拆旧复垦项目测量结果公示图（CJ002）

公示内容	
CJ002拆旧面积	22.0387亩
权属情况见面积公示表	

N

1: 2000

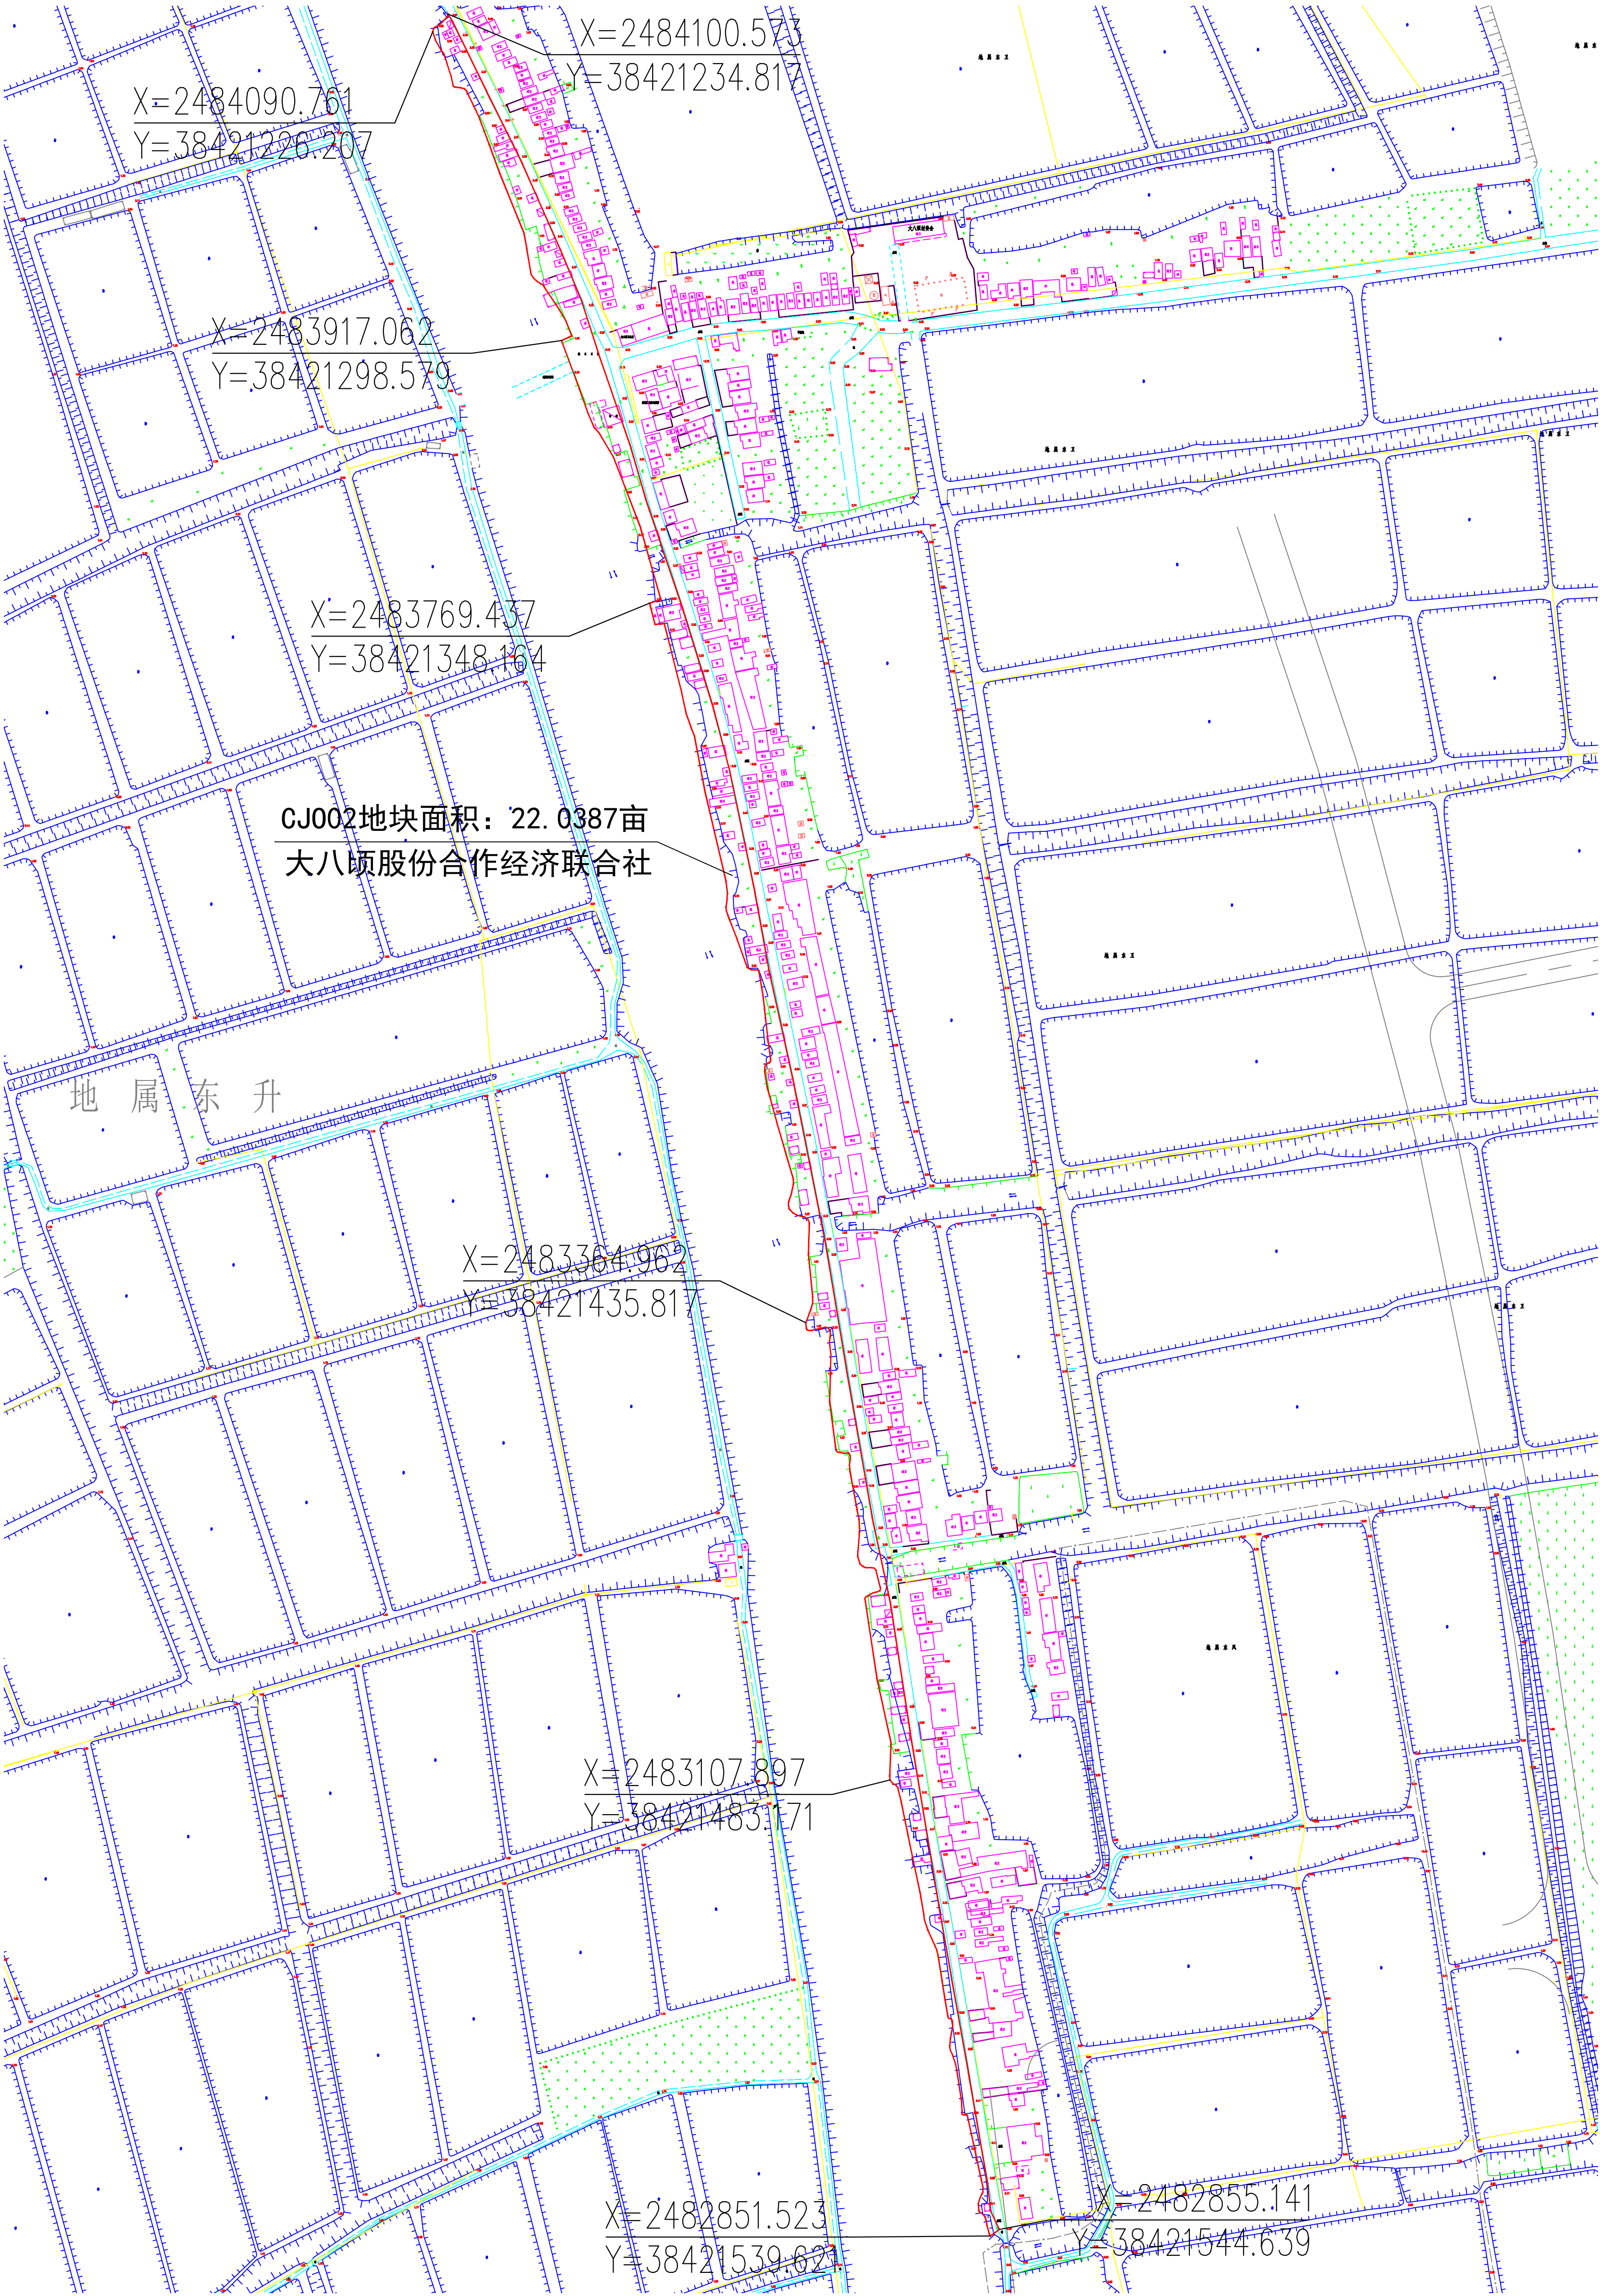


图 例	
项目红线	坑塘水面
房屋	高程点
原有沟渠	原有道路
坐标	