



江门市银湖湾滨海地区竖向、排水专项规划

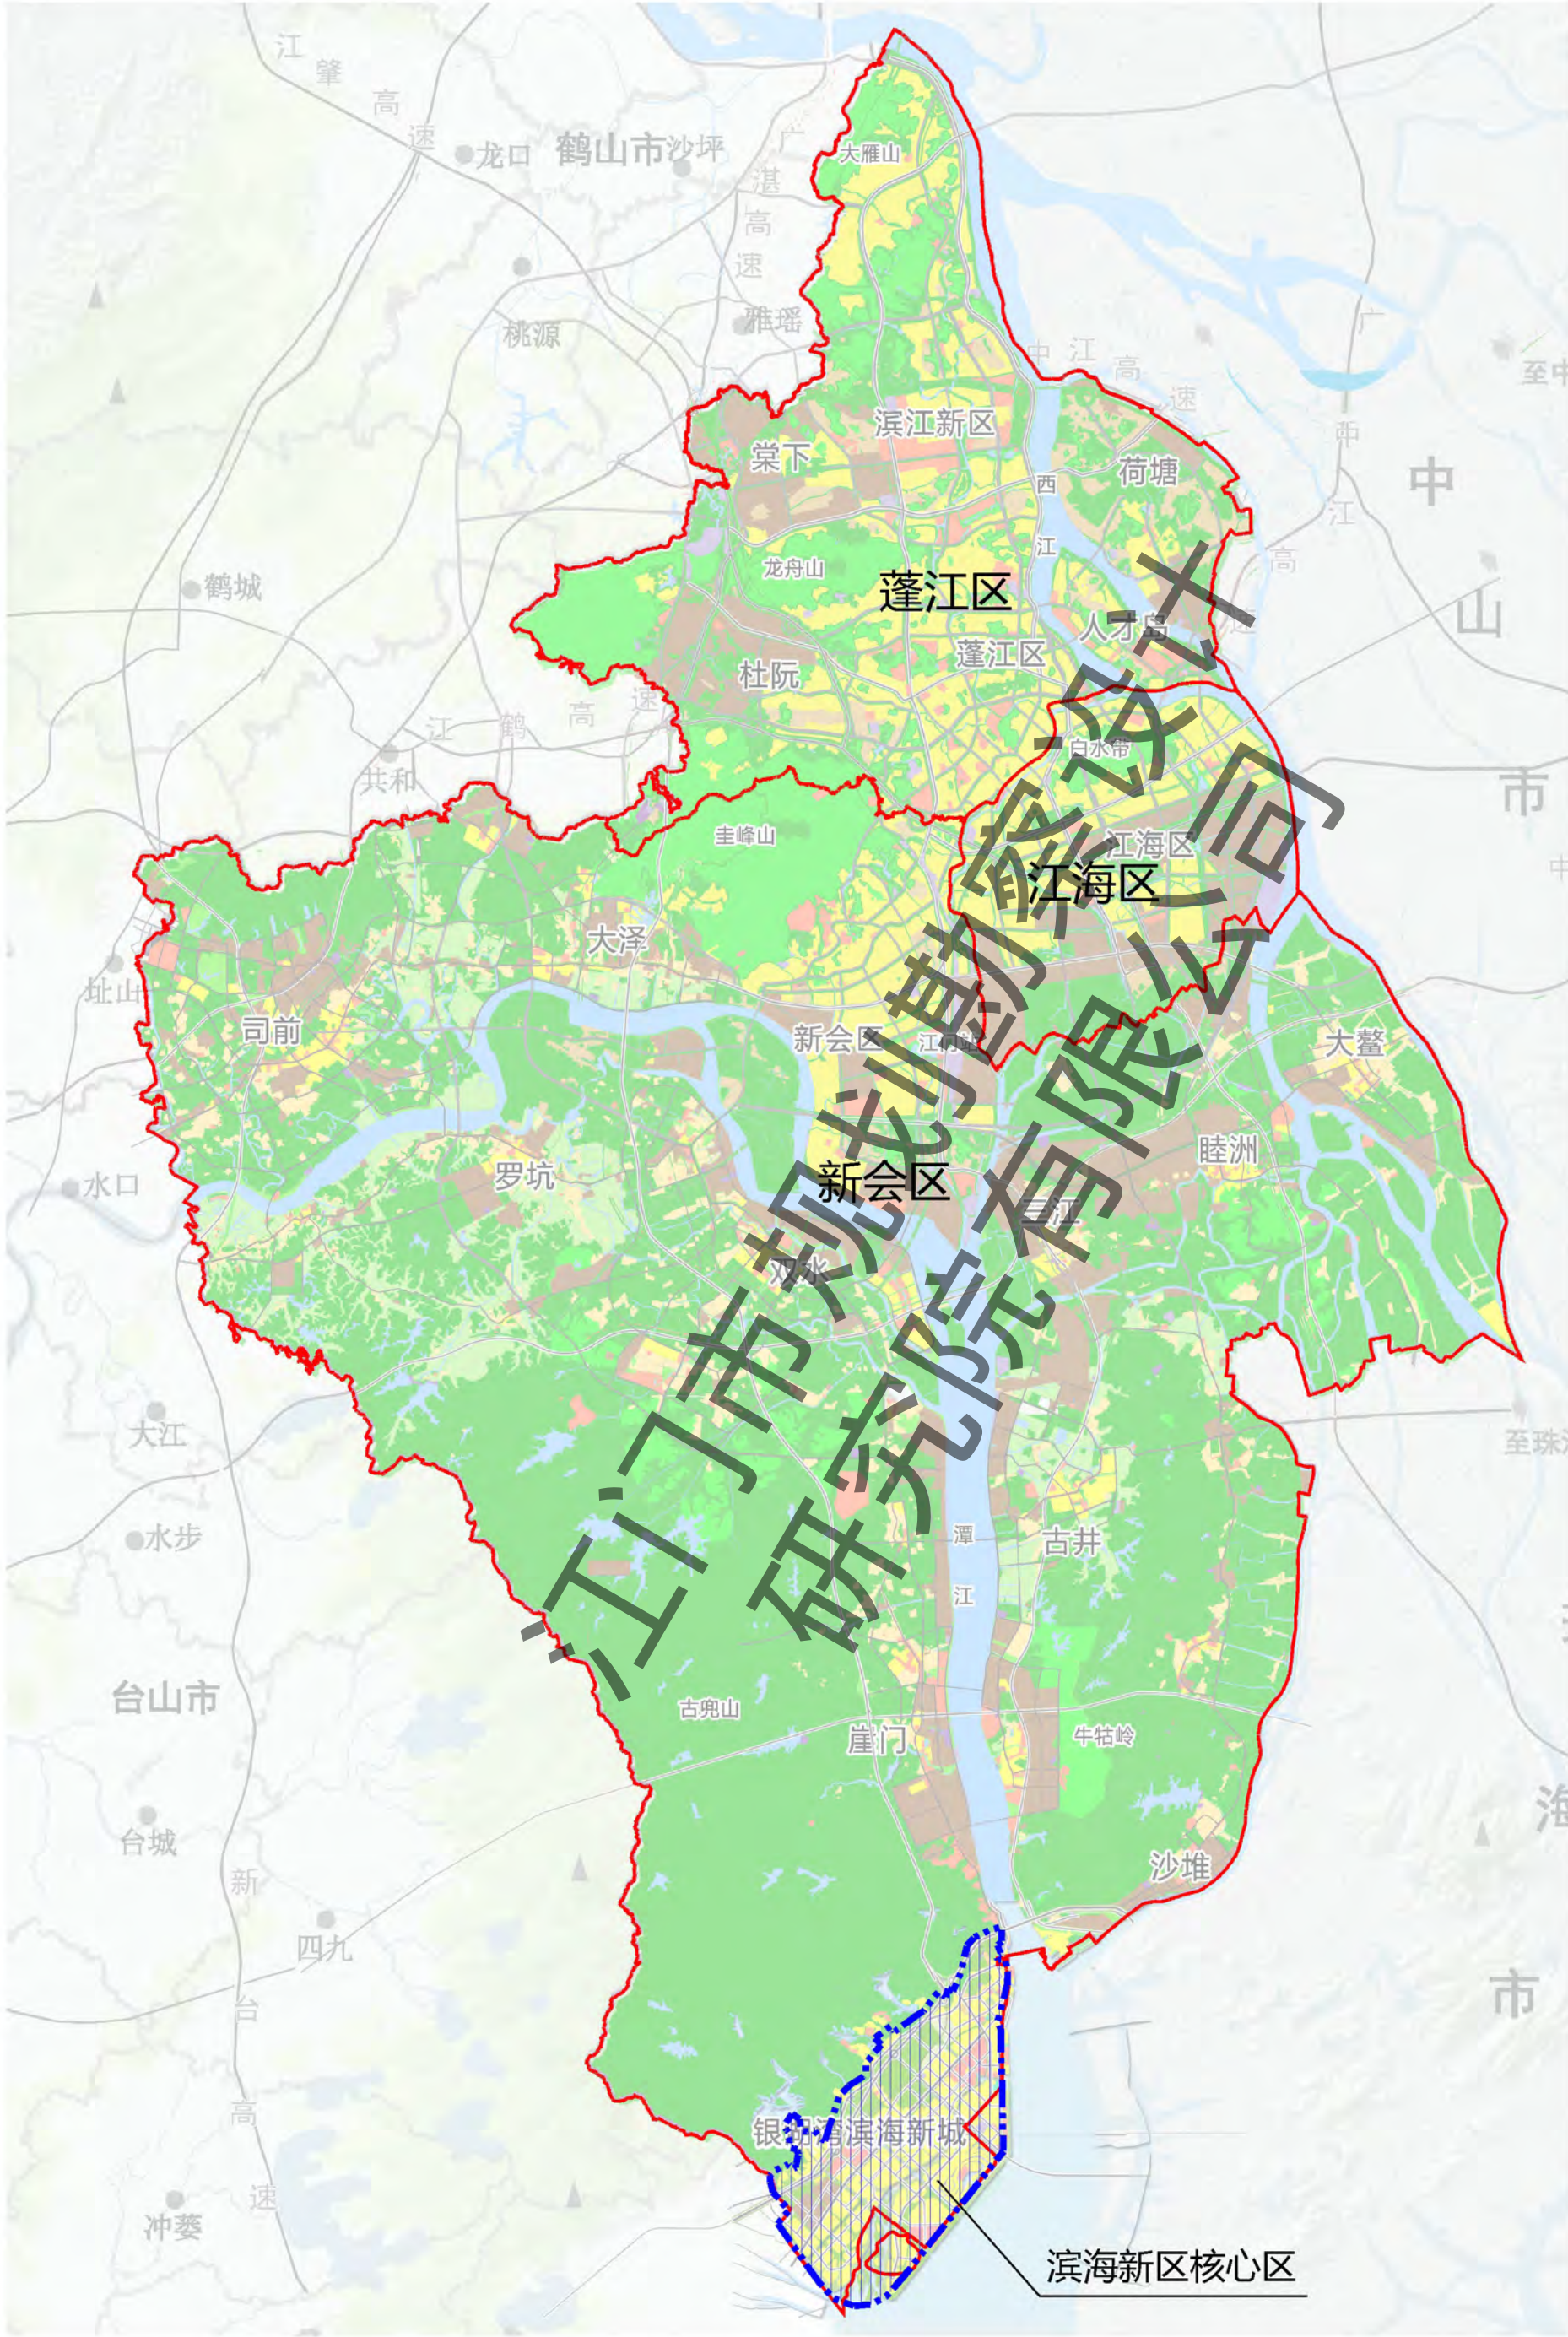


说明：银湖湾滨海新区位于江门市区南部，距江门城区约35公里。银湖湾滨海地区，包括环银洲湖、黄茅海和虎跳门海岸的崖门镇、古井镇和沙堆镇部分区域。规划地段服务核心位于崖门镇的南部，省道S365线及西部沿海高速从核心区西北侧东西向贯通。其范围主要为银湖湾的围垦区，北至古兜山麓，东侧和南侧以黄茅海为界，西至江门市区边界，面积约55平方公里。

江门市银湖湾滨海新区启动区包含4个片区，整体规划范围东、南两面临近黄茅海，西至古兜山休闲度假村，北至西部沿海高速，总用地面积约19平方公里。

江门市银湖湾滨海地区竖向、排水专项规划

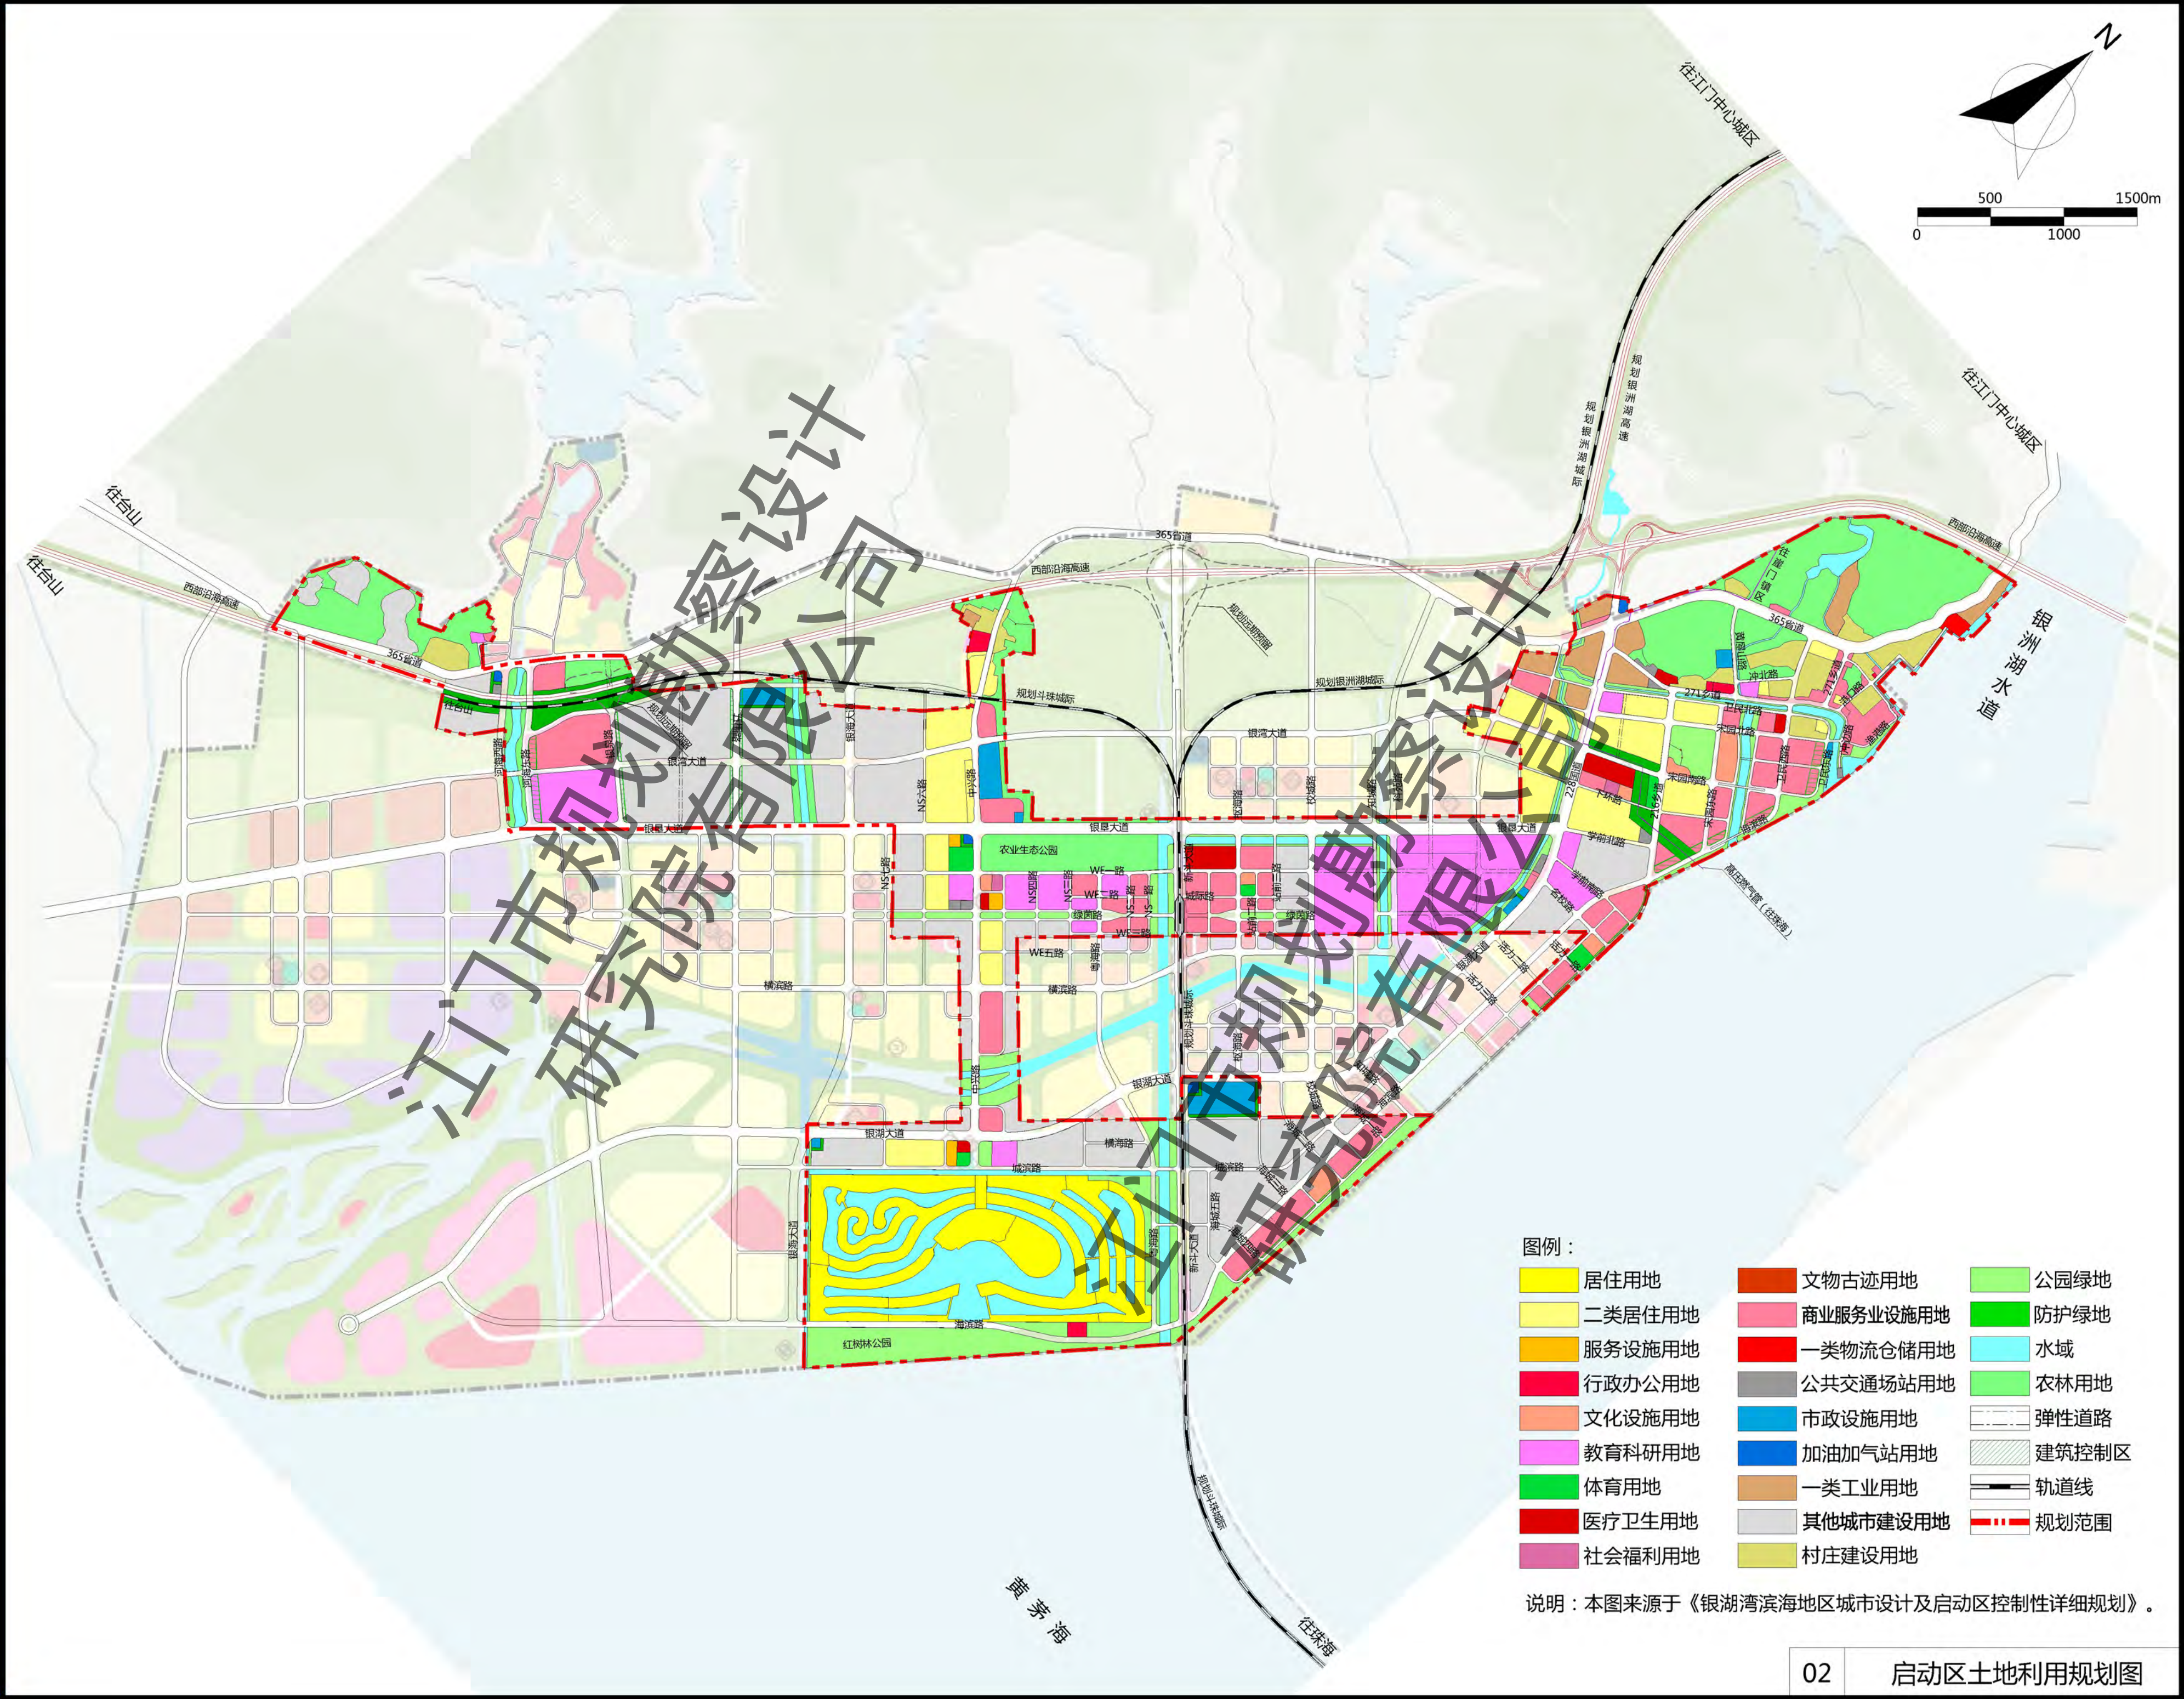


江门市银湖湾滨海地区竖向、排水专项规划

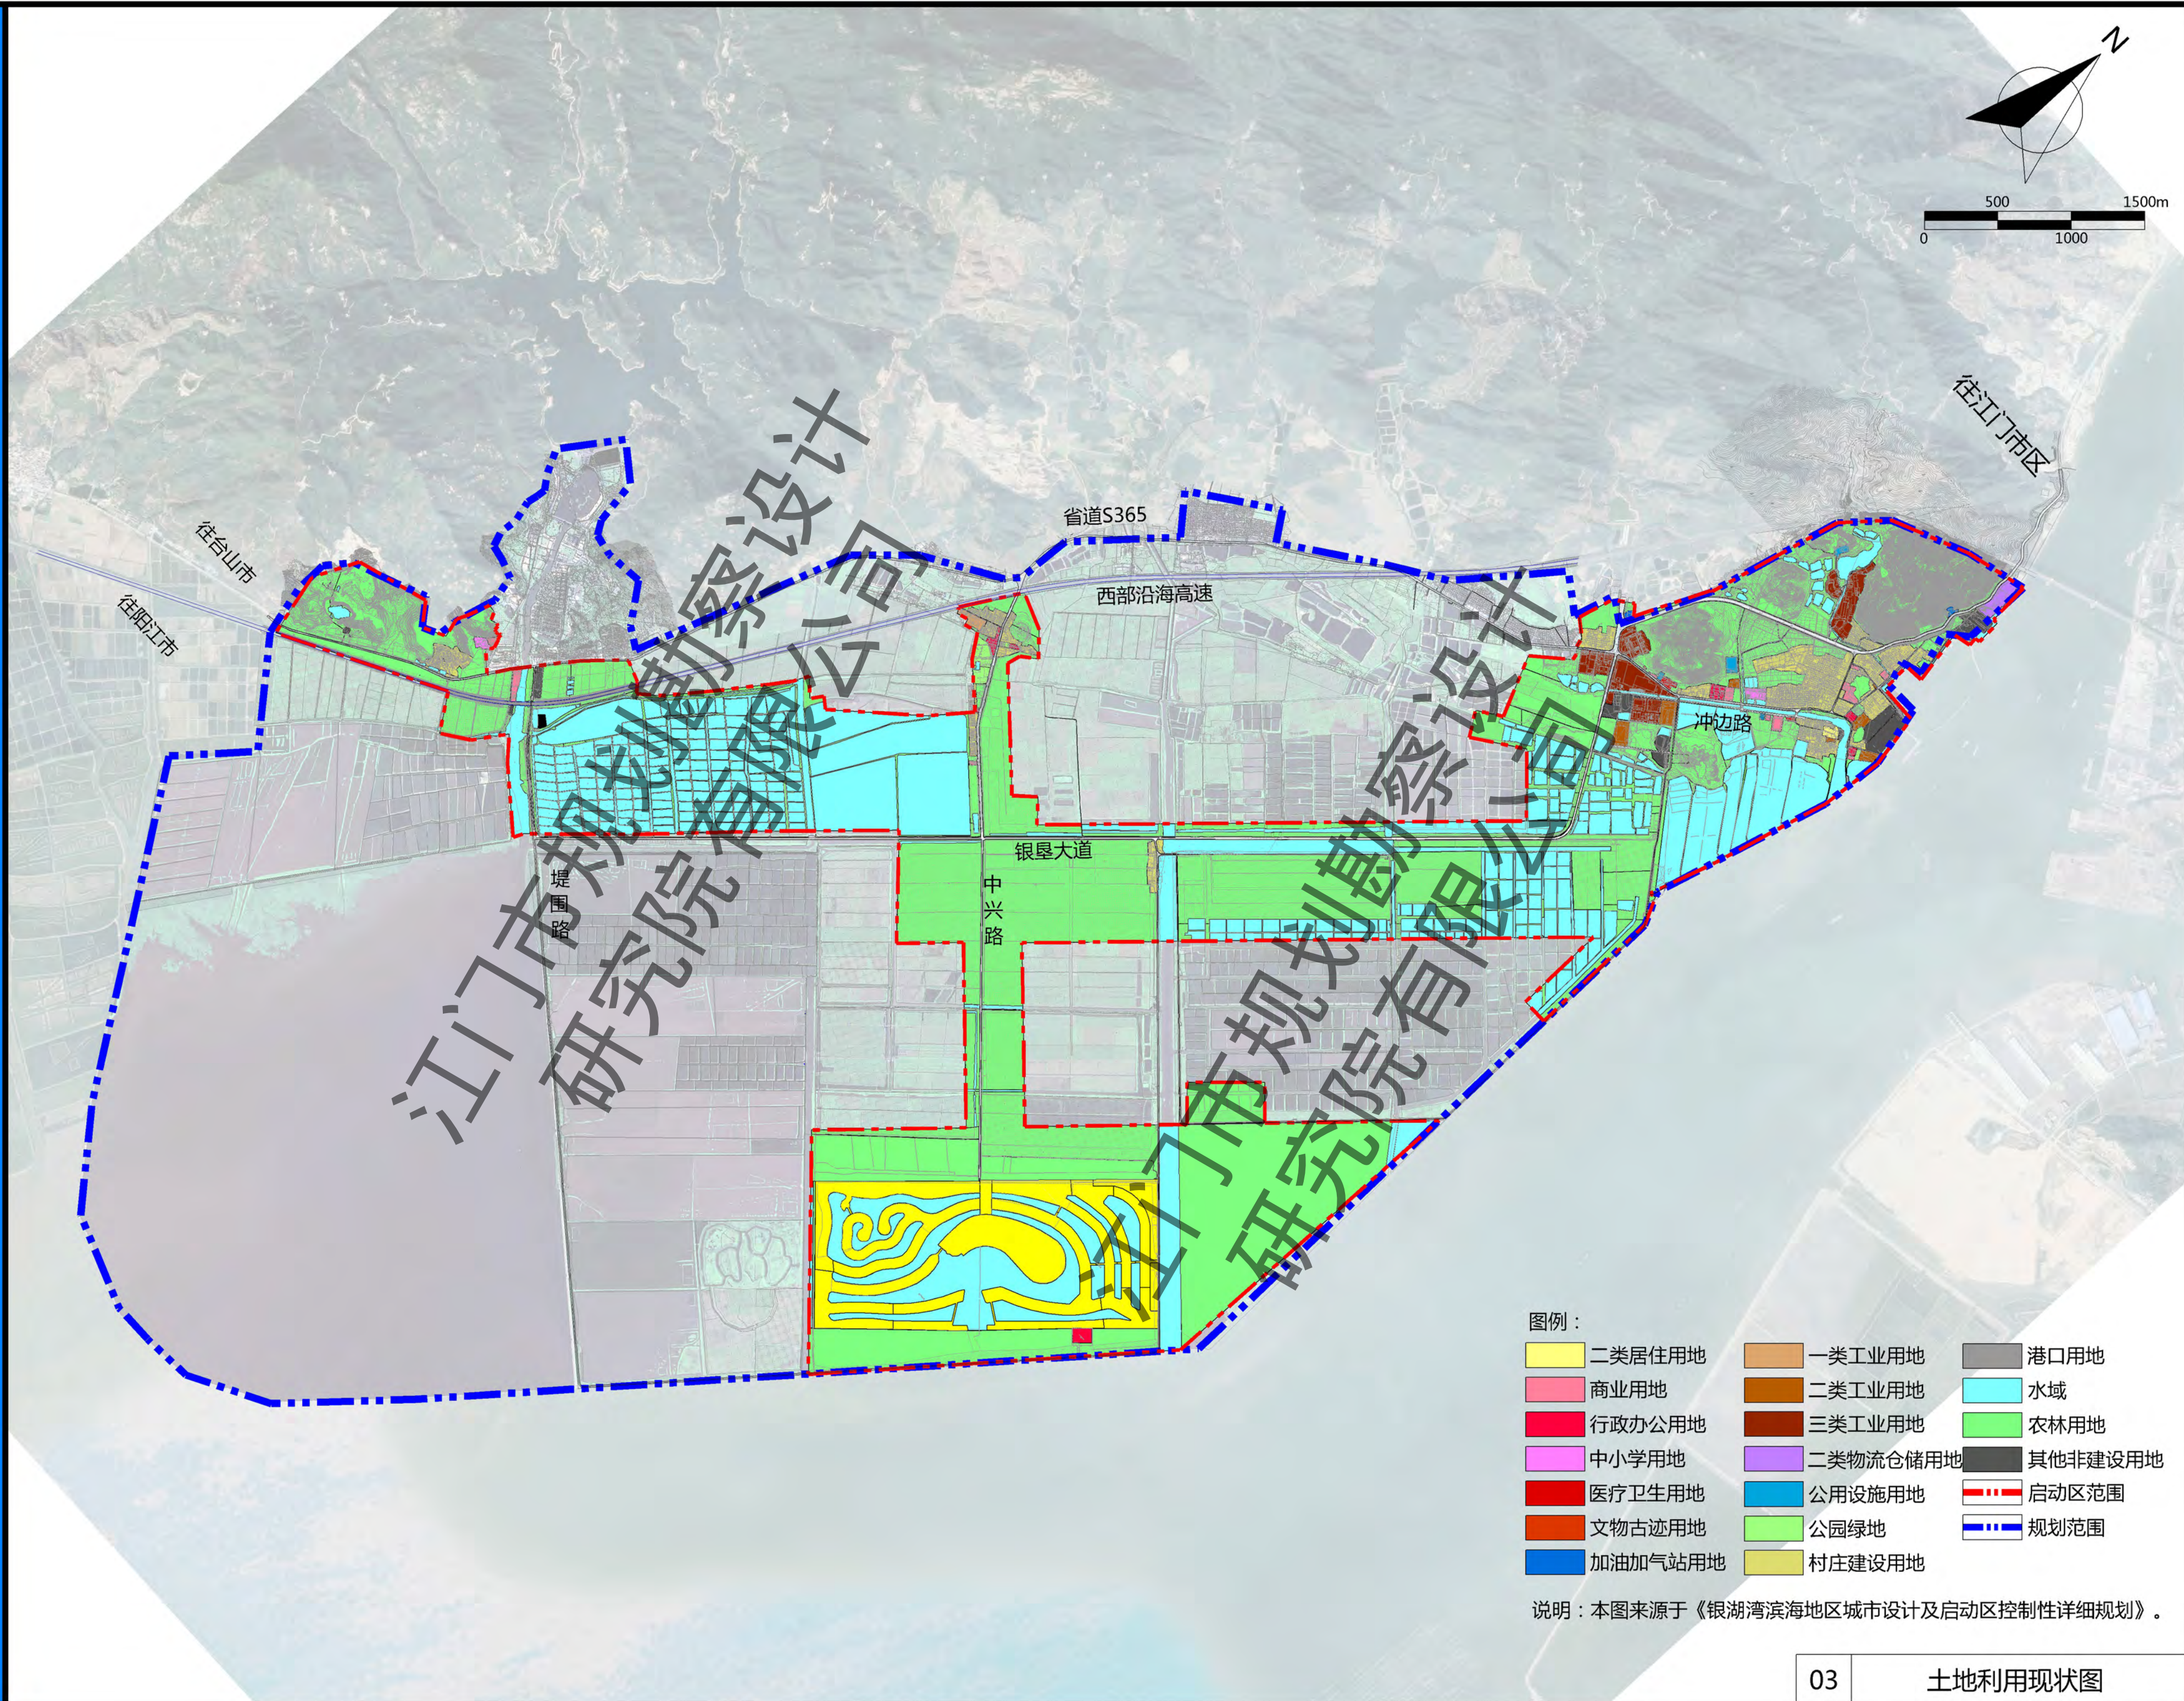


- 图例：
- | | | |
|---------|----------|---------|
| 二类居住用地 | 一类工业用地 | 港口用地 |
| 商业用地 | 二类工业用地 | 水域 |
| 行政办公用地 | 三类工业用地 | 农林用地 |
| 中小学用地 | 二类物流仓储用地 | 其他非建设用地 |
| 医疗卫生用地 | 公用设施用地 | 启动区范围 |
| 文物古迹用地 | 公园绿地 | 规划范围 |
| 加油加气站用地 | 村庄建设用地 | |

说明：本图来源于《银湖湾滨海地区城市设计及启动区控制性详细规划》。


江门市银湖湾滨海地区竖向、排水专项规划

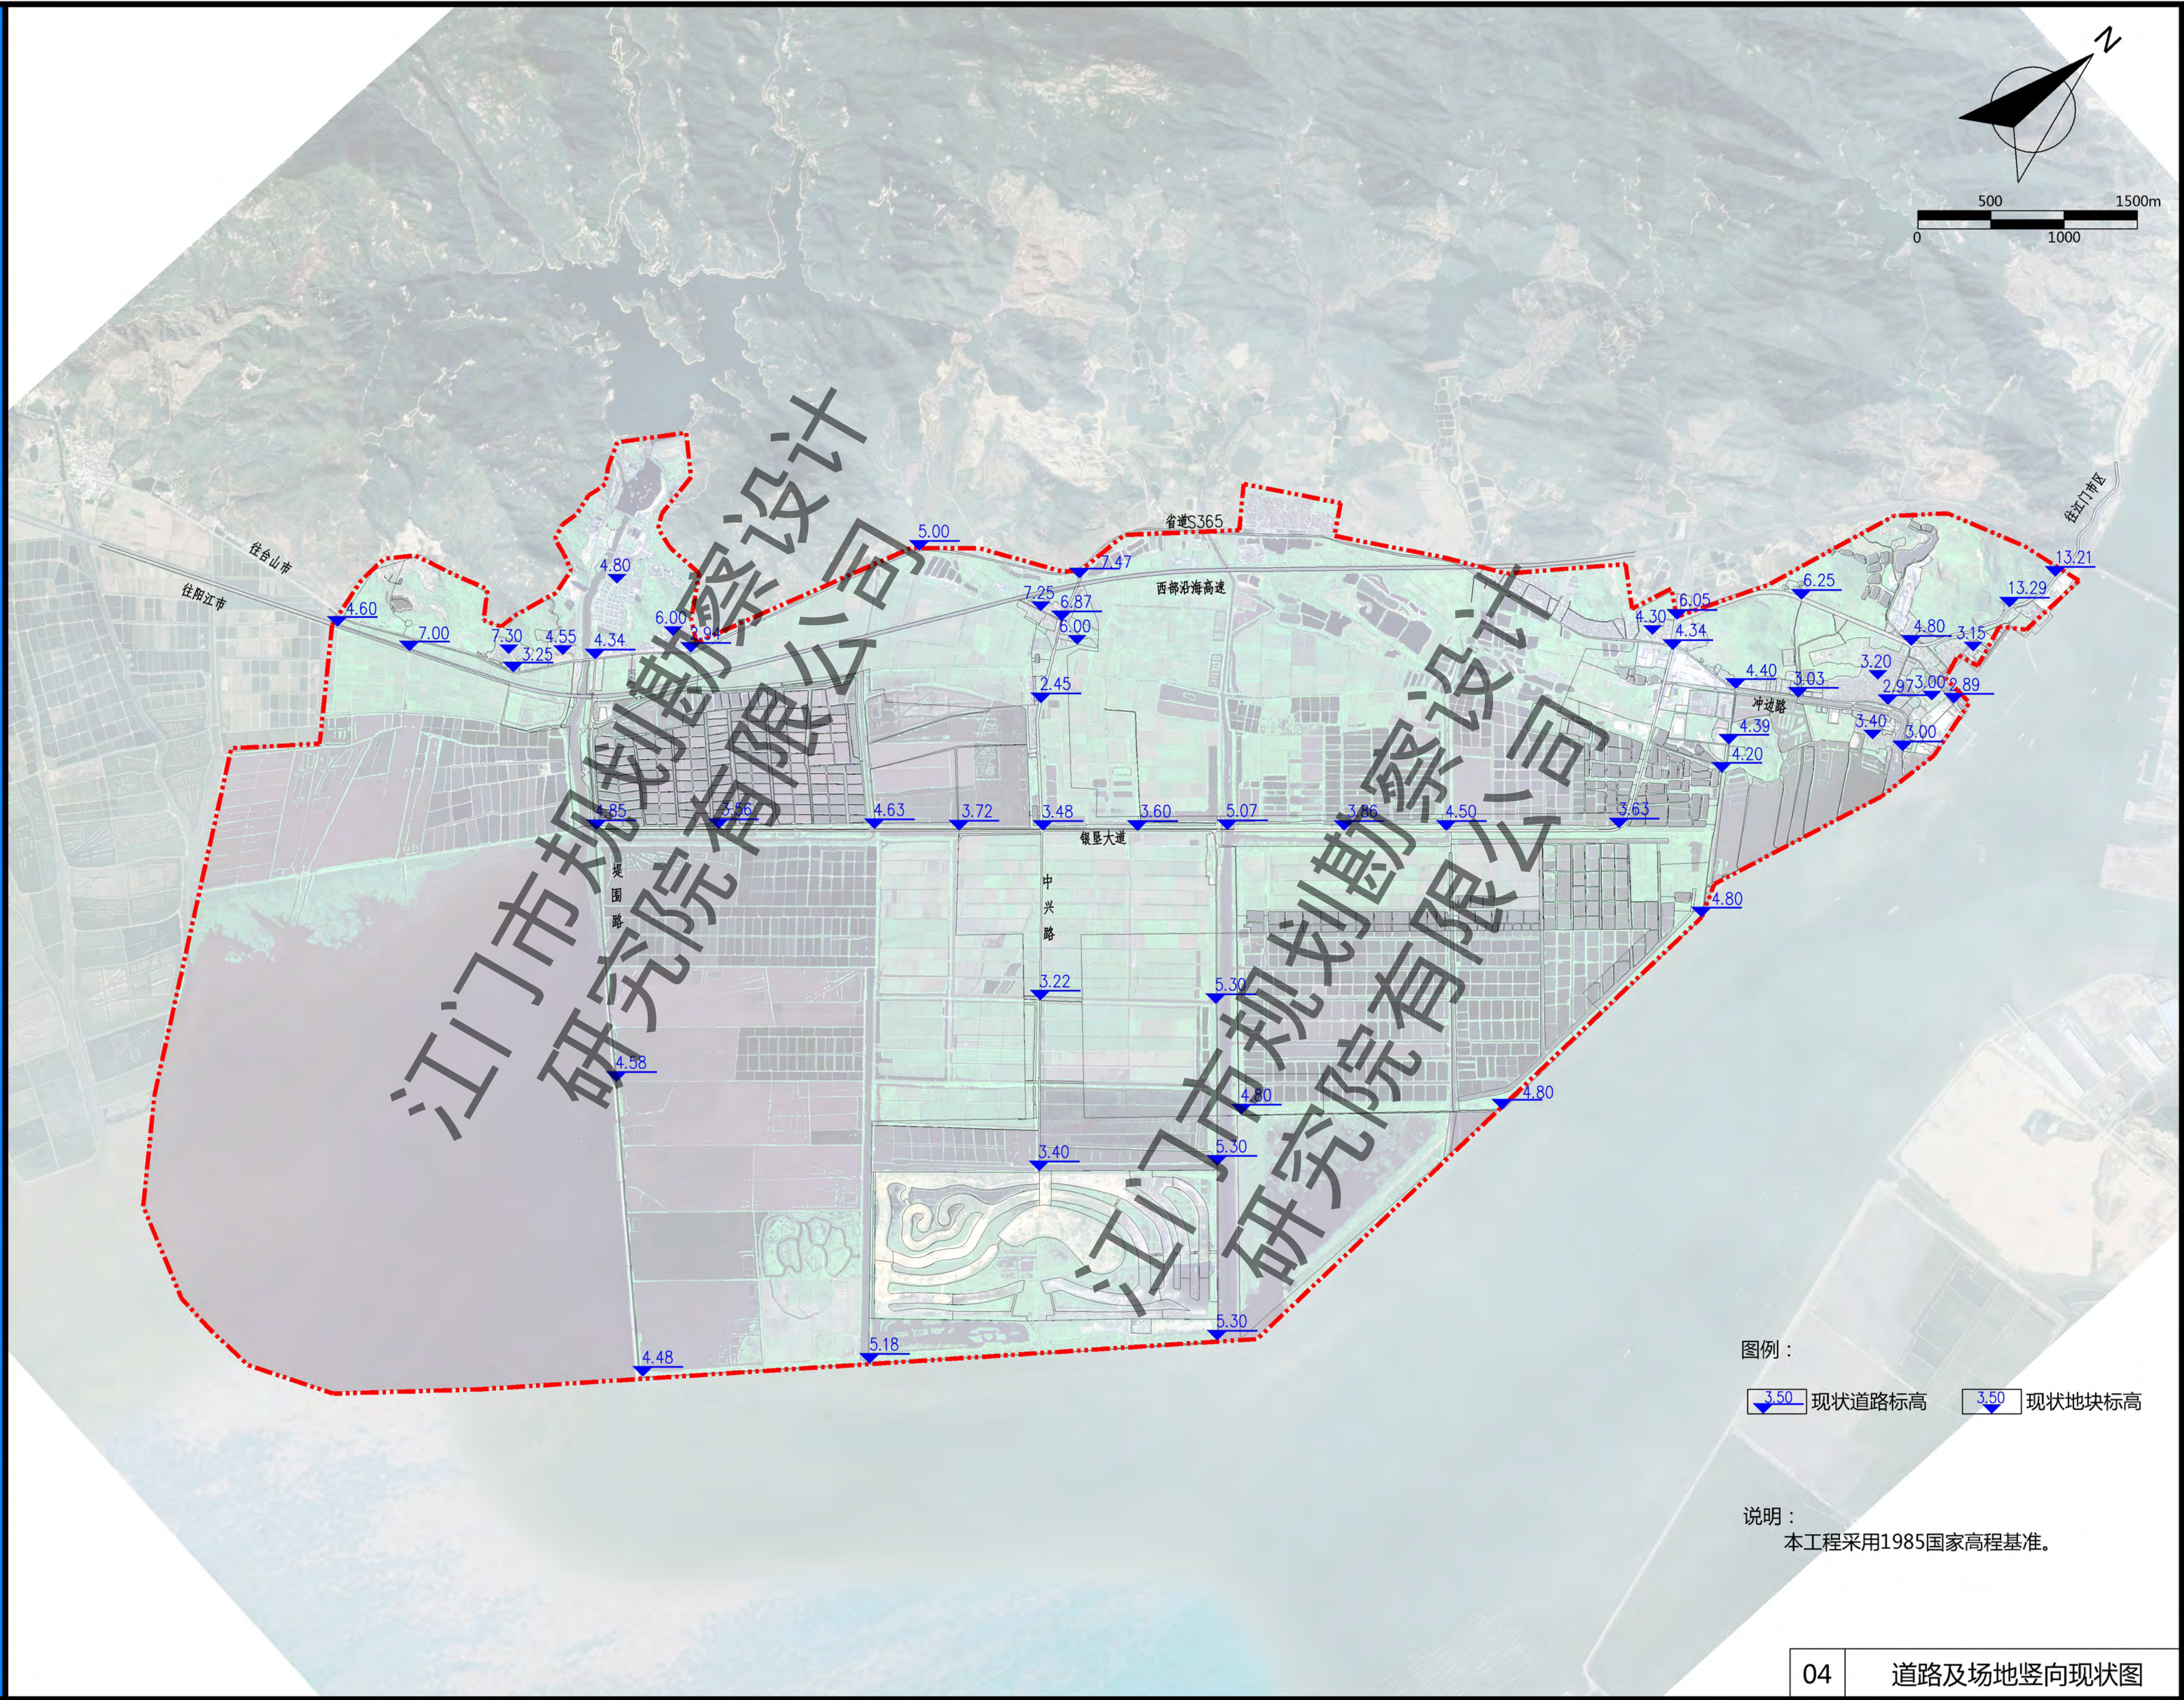

江门市银湖湾滨海地区竖向、排水专项规划

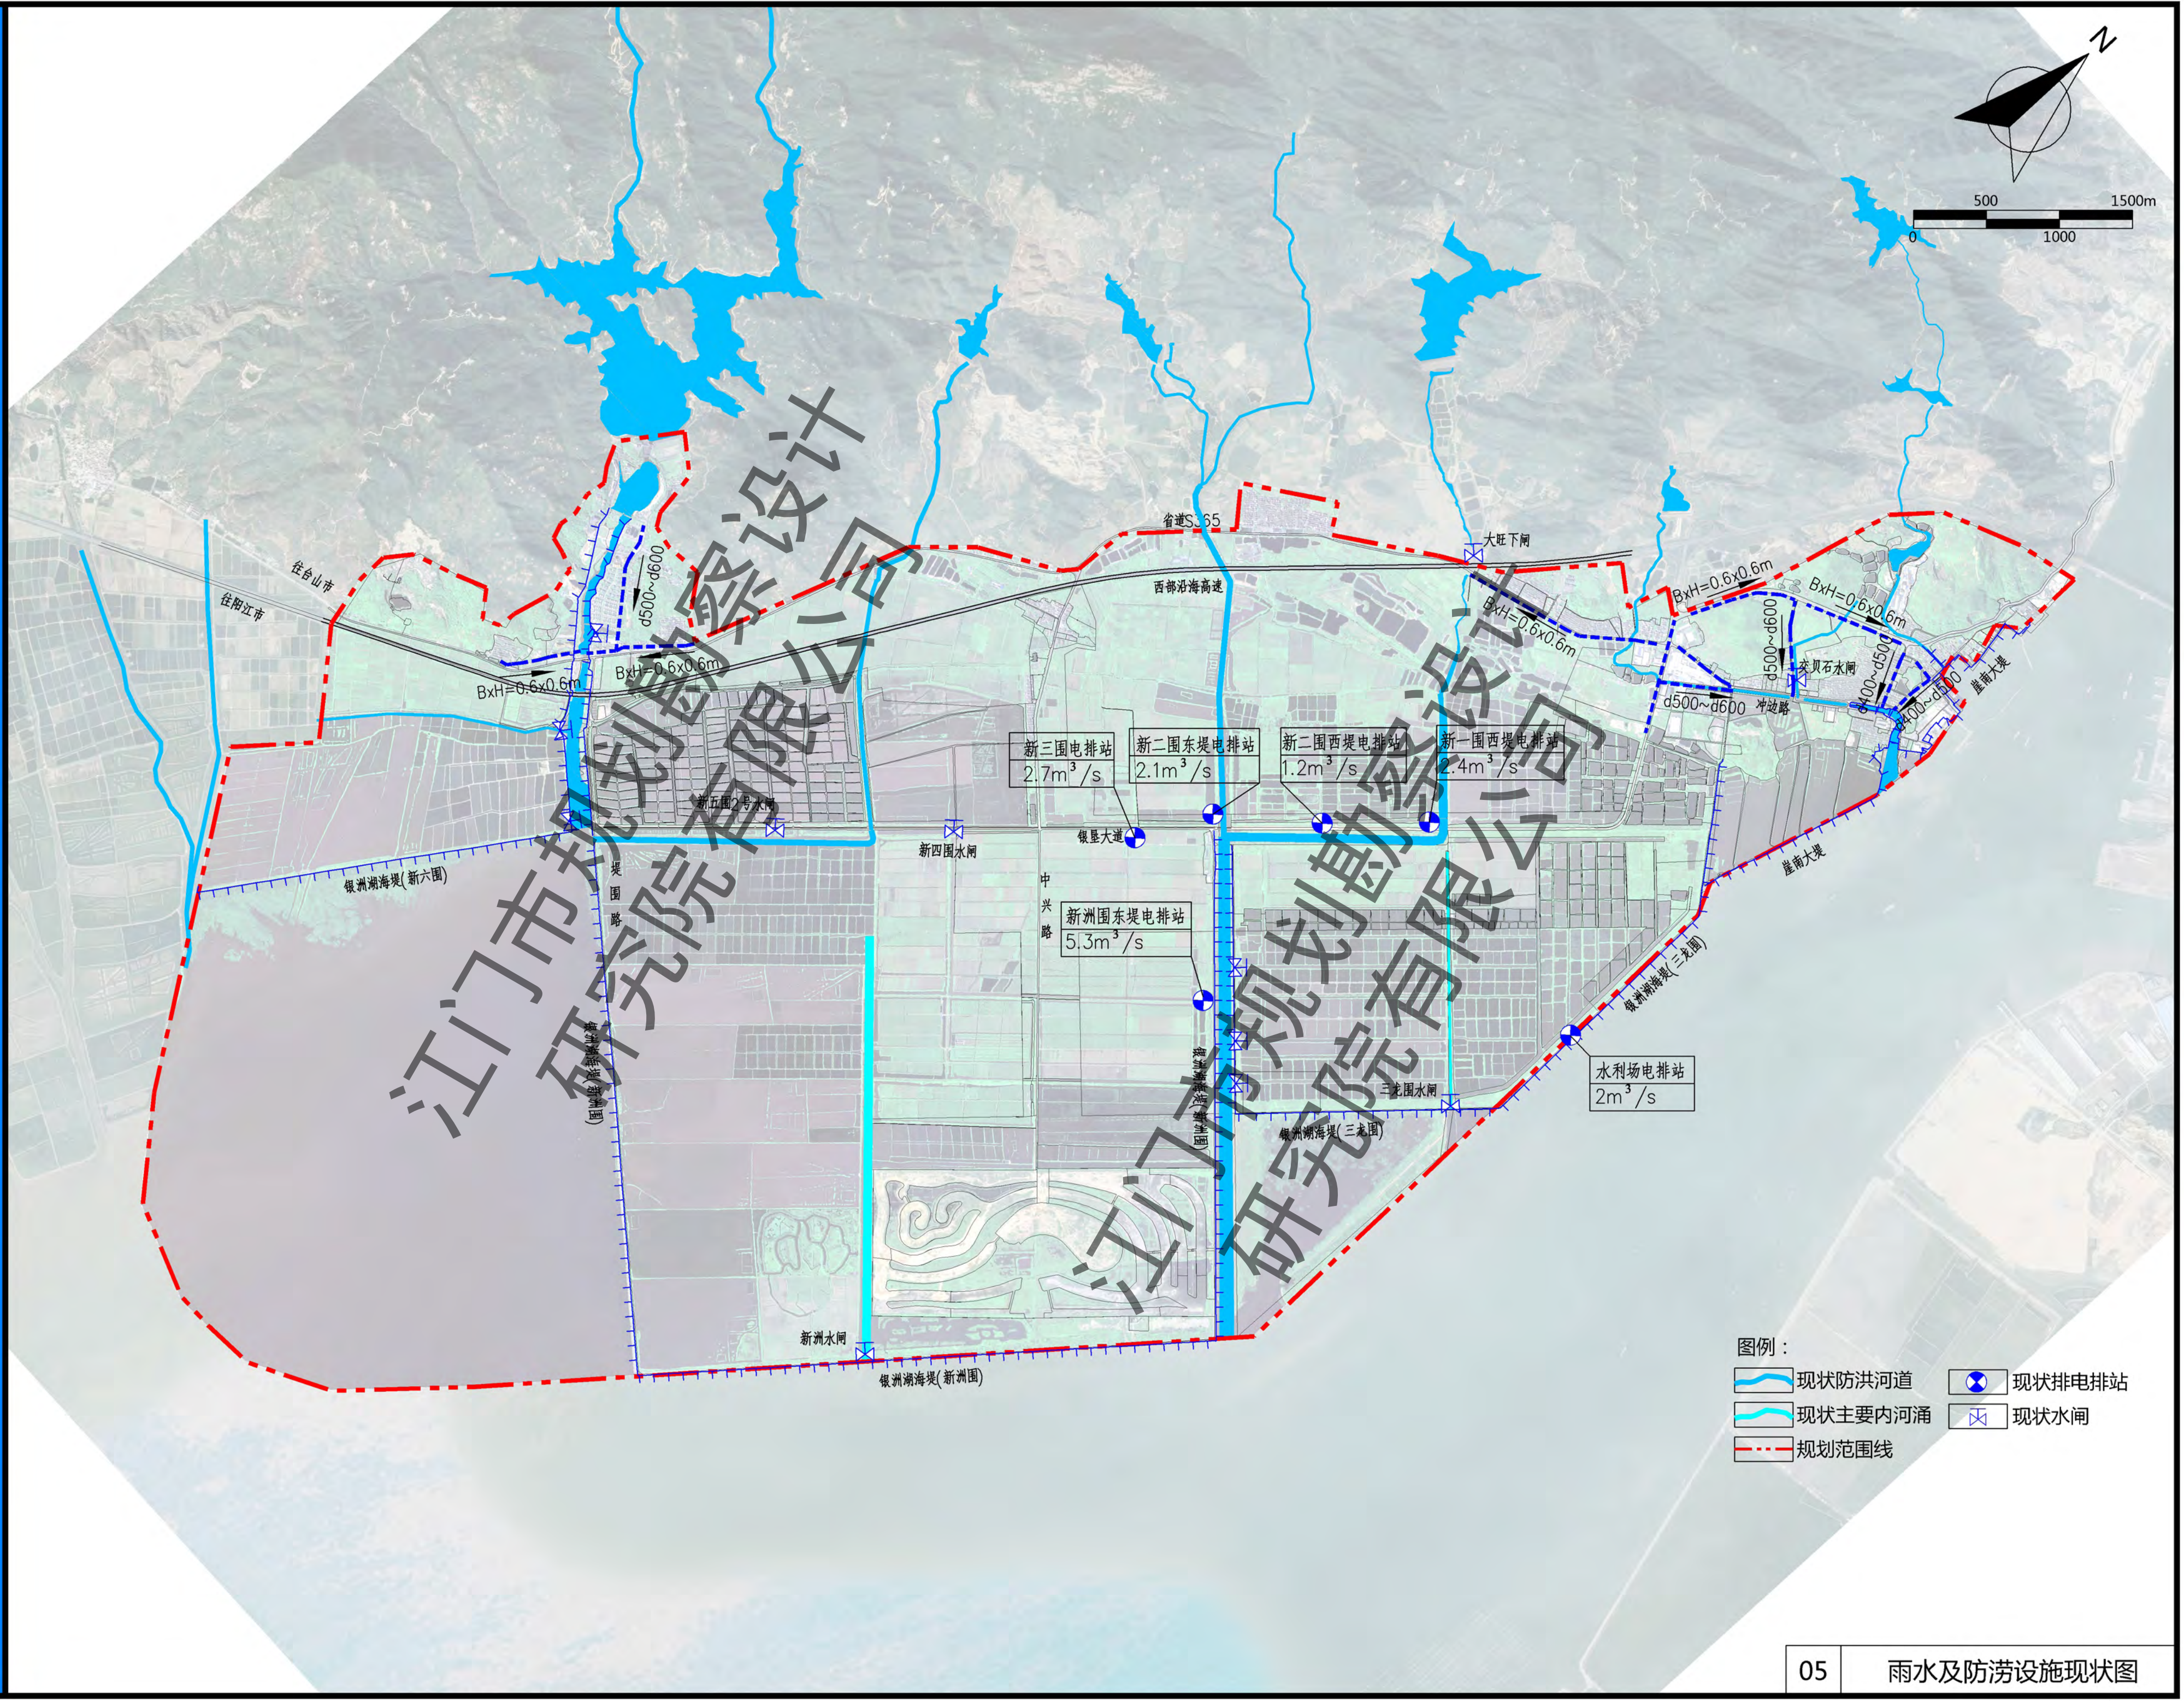

江门市银湖湾滨海地区竖向、排水专项规划

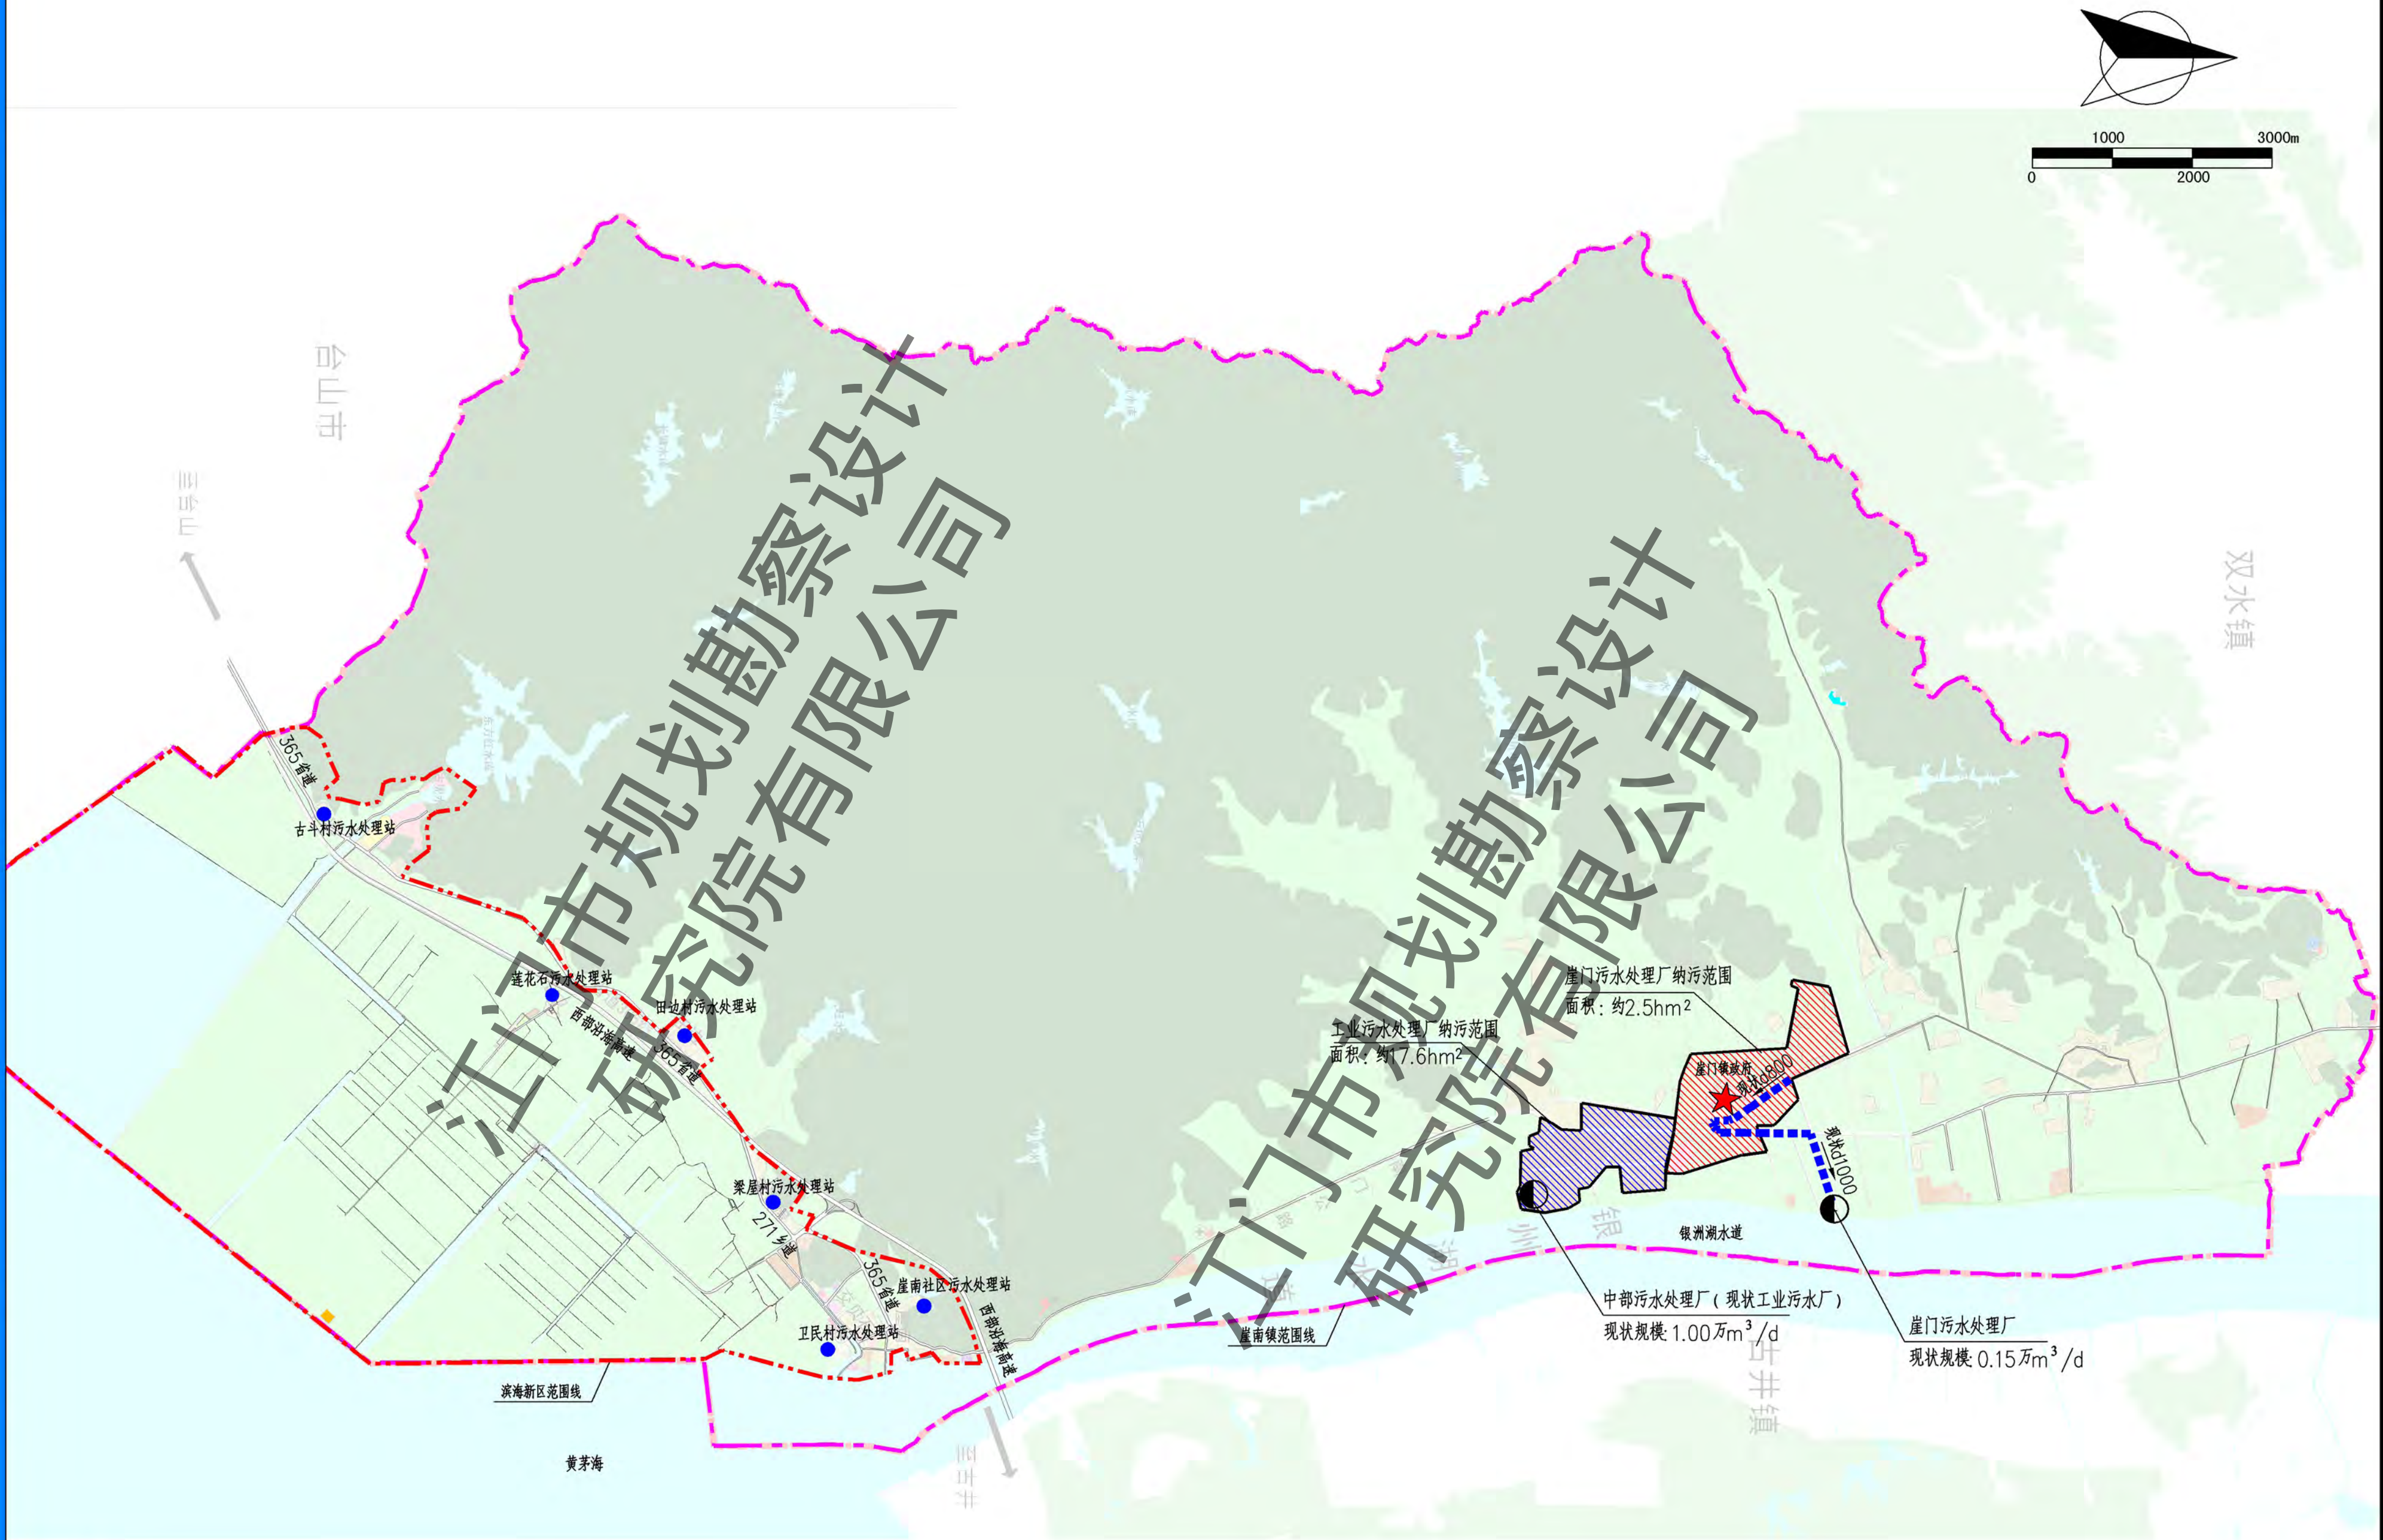

图例:

道路边线

现状污水管

规划范围线

村庄污水处理站

现状污水处理厂


现状污水厂纳污范围

说明:


1、高程系统采用1985黄海高程系统。

2、除排水管尺寸为mm外，其他均以m计。


江门市银湖湾滨海地区竖向、排水专项规划

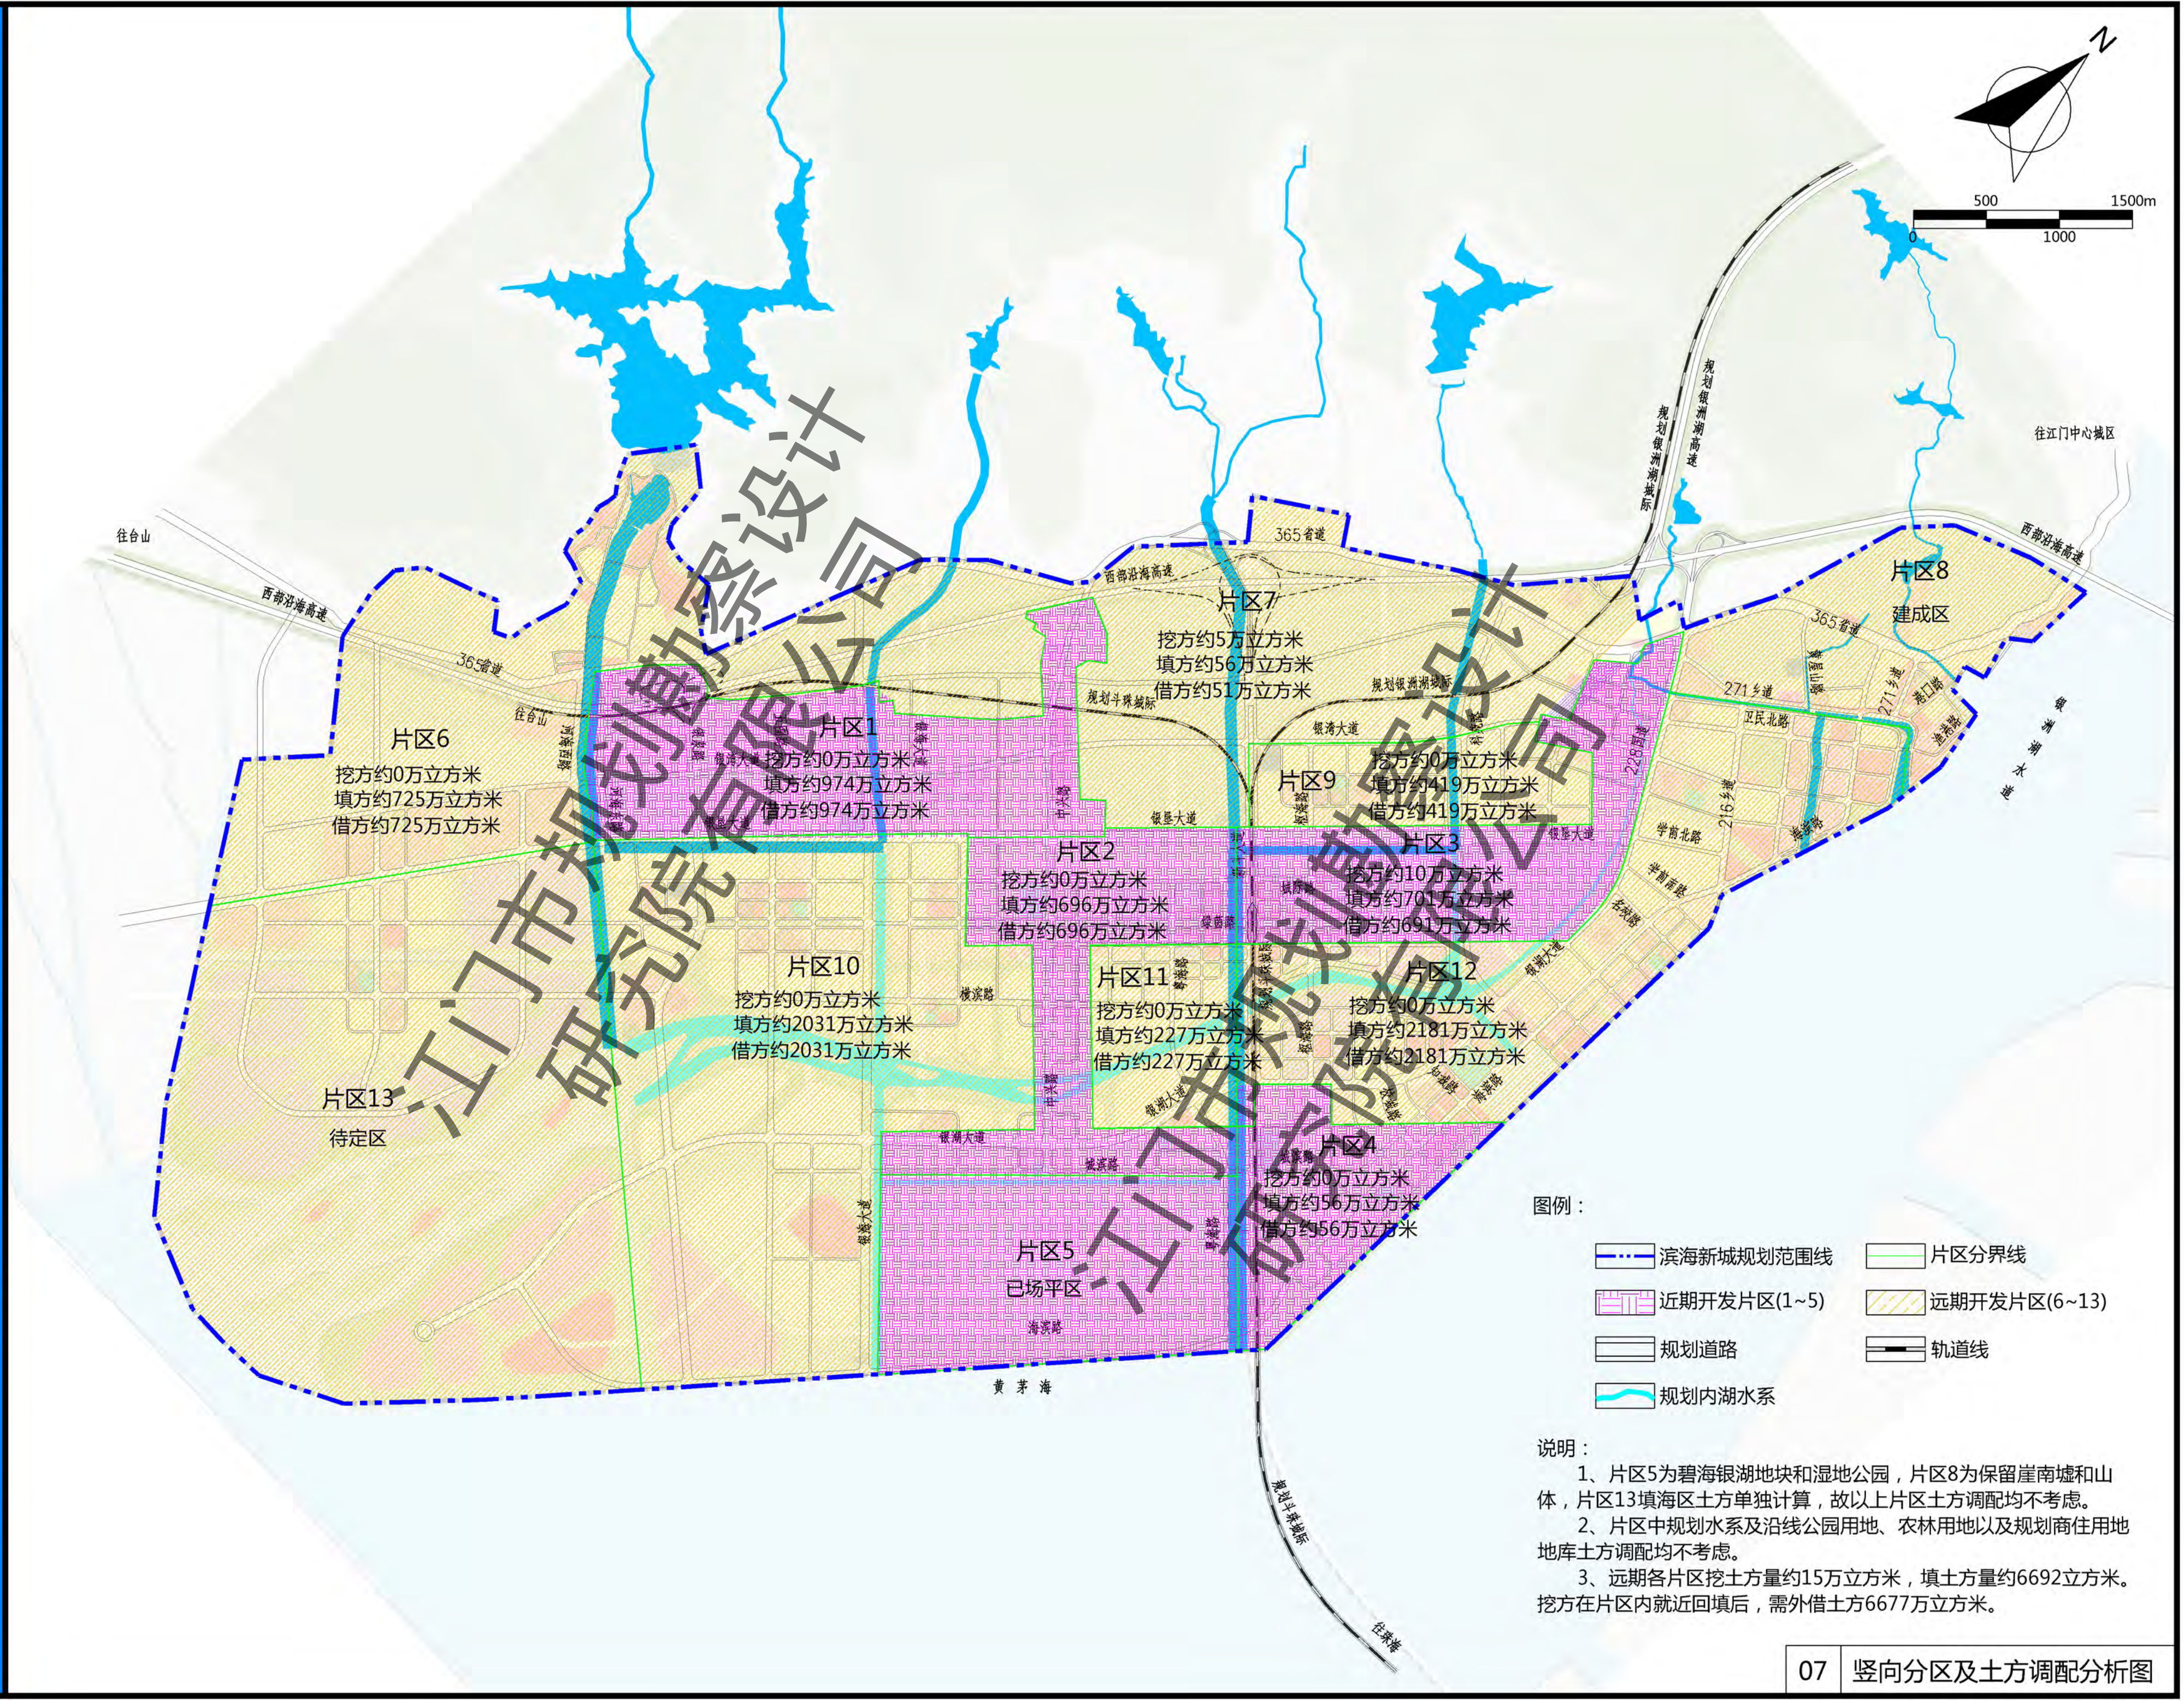


江门市银湖湾滨海地区竖向、排水专项规划

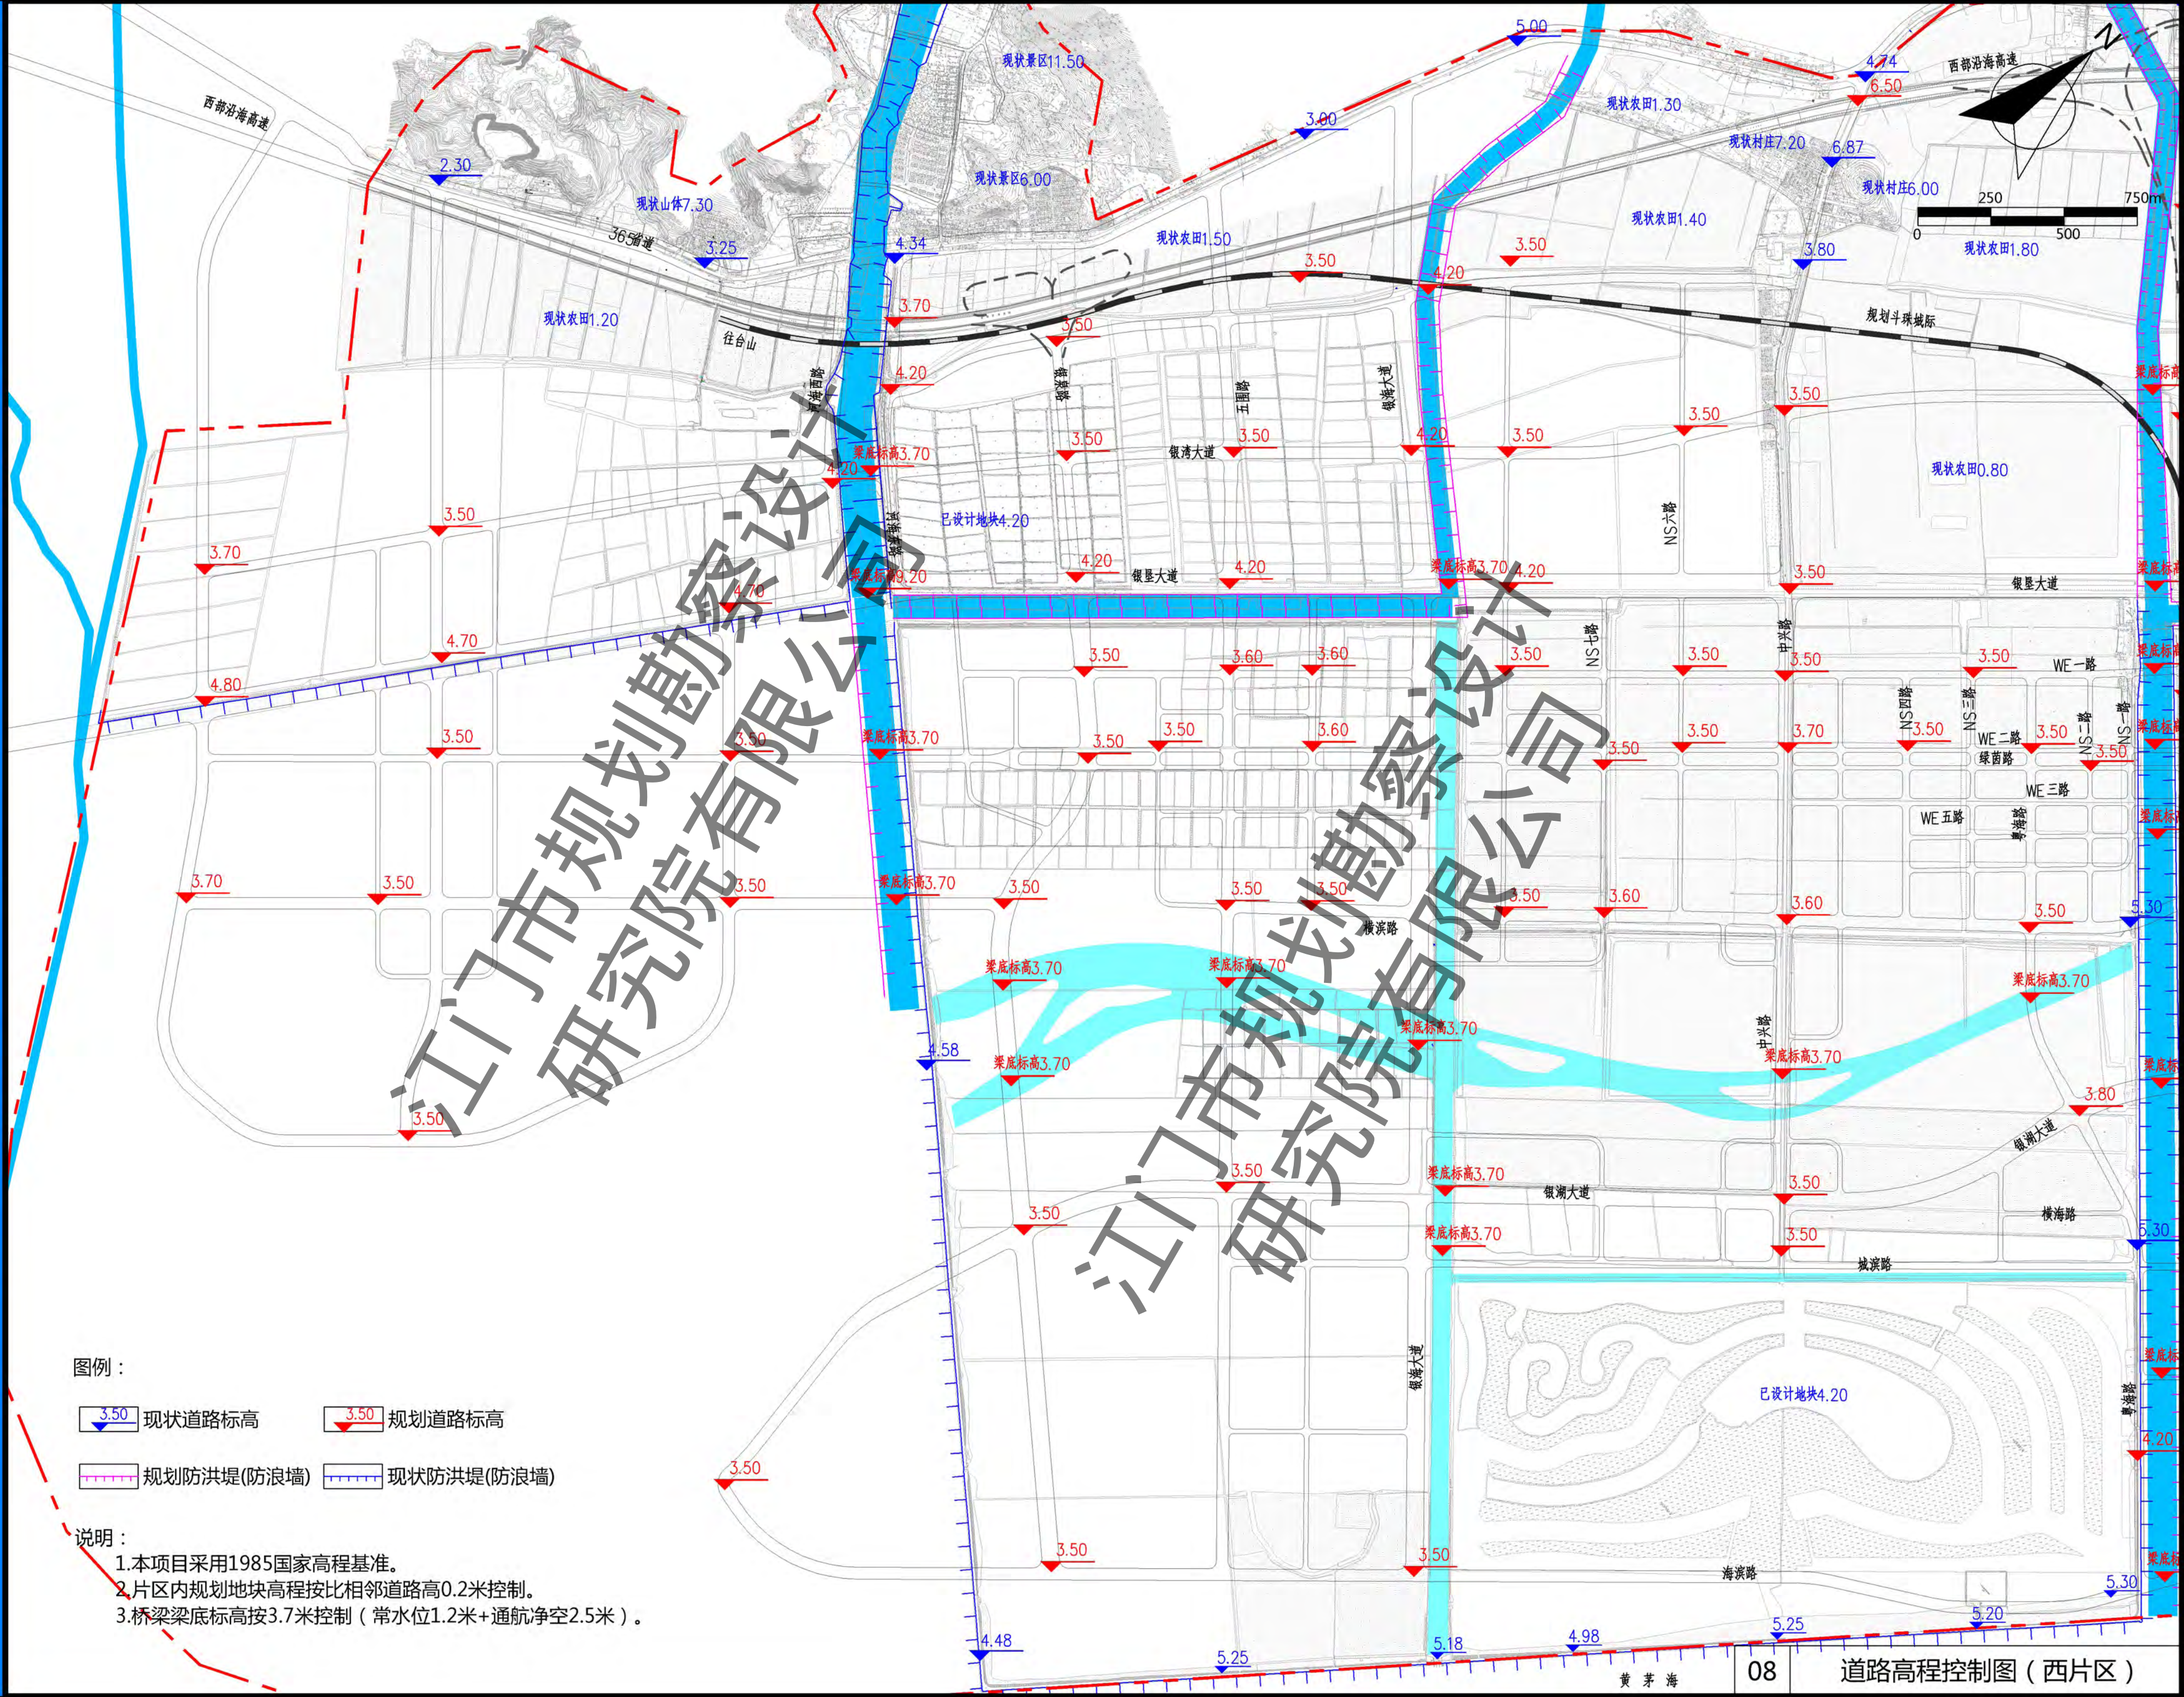


江门市银湖湾滨海地区竖向、排水专项规划

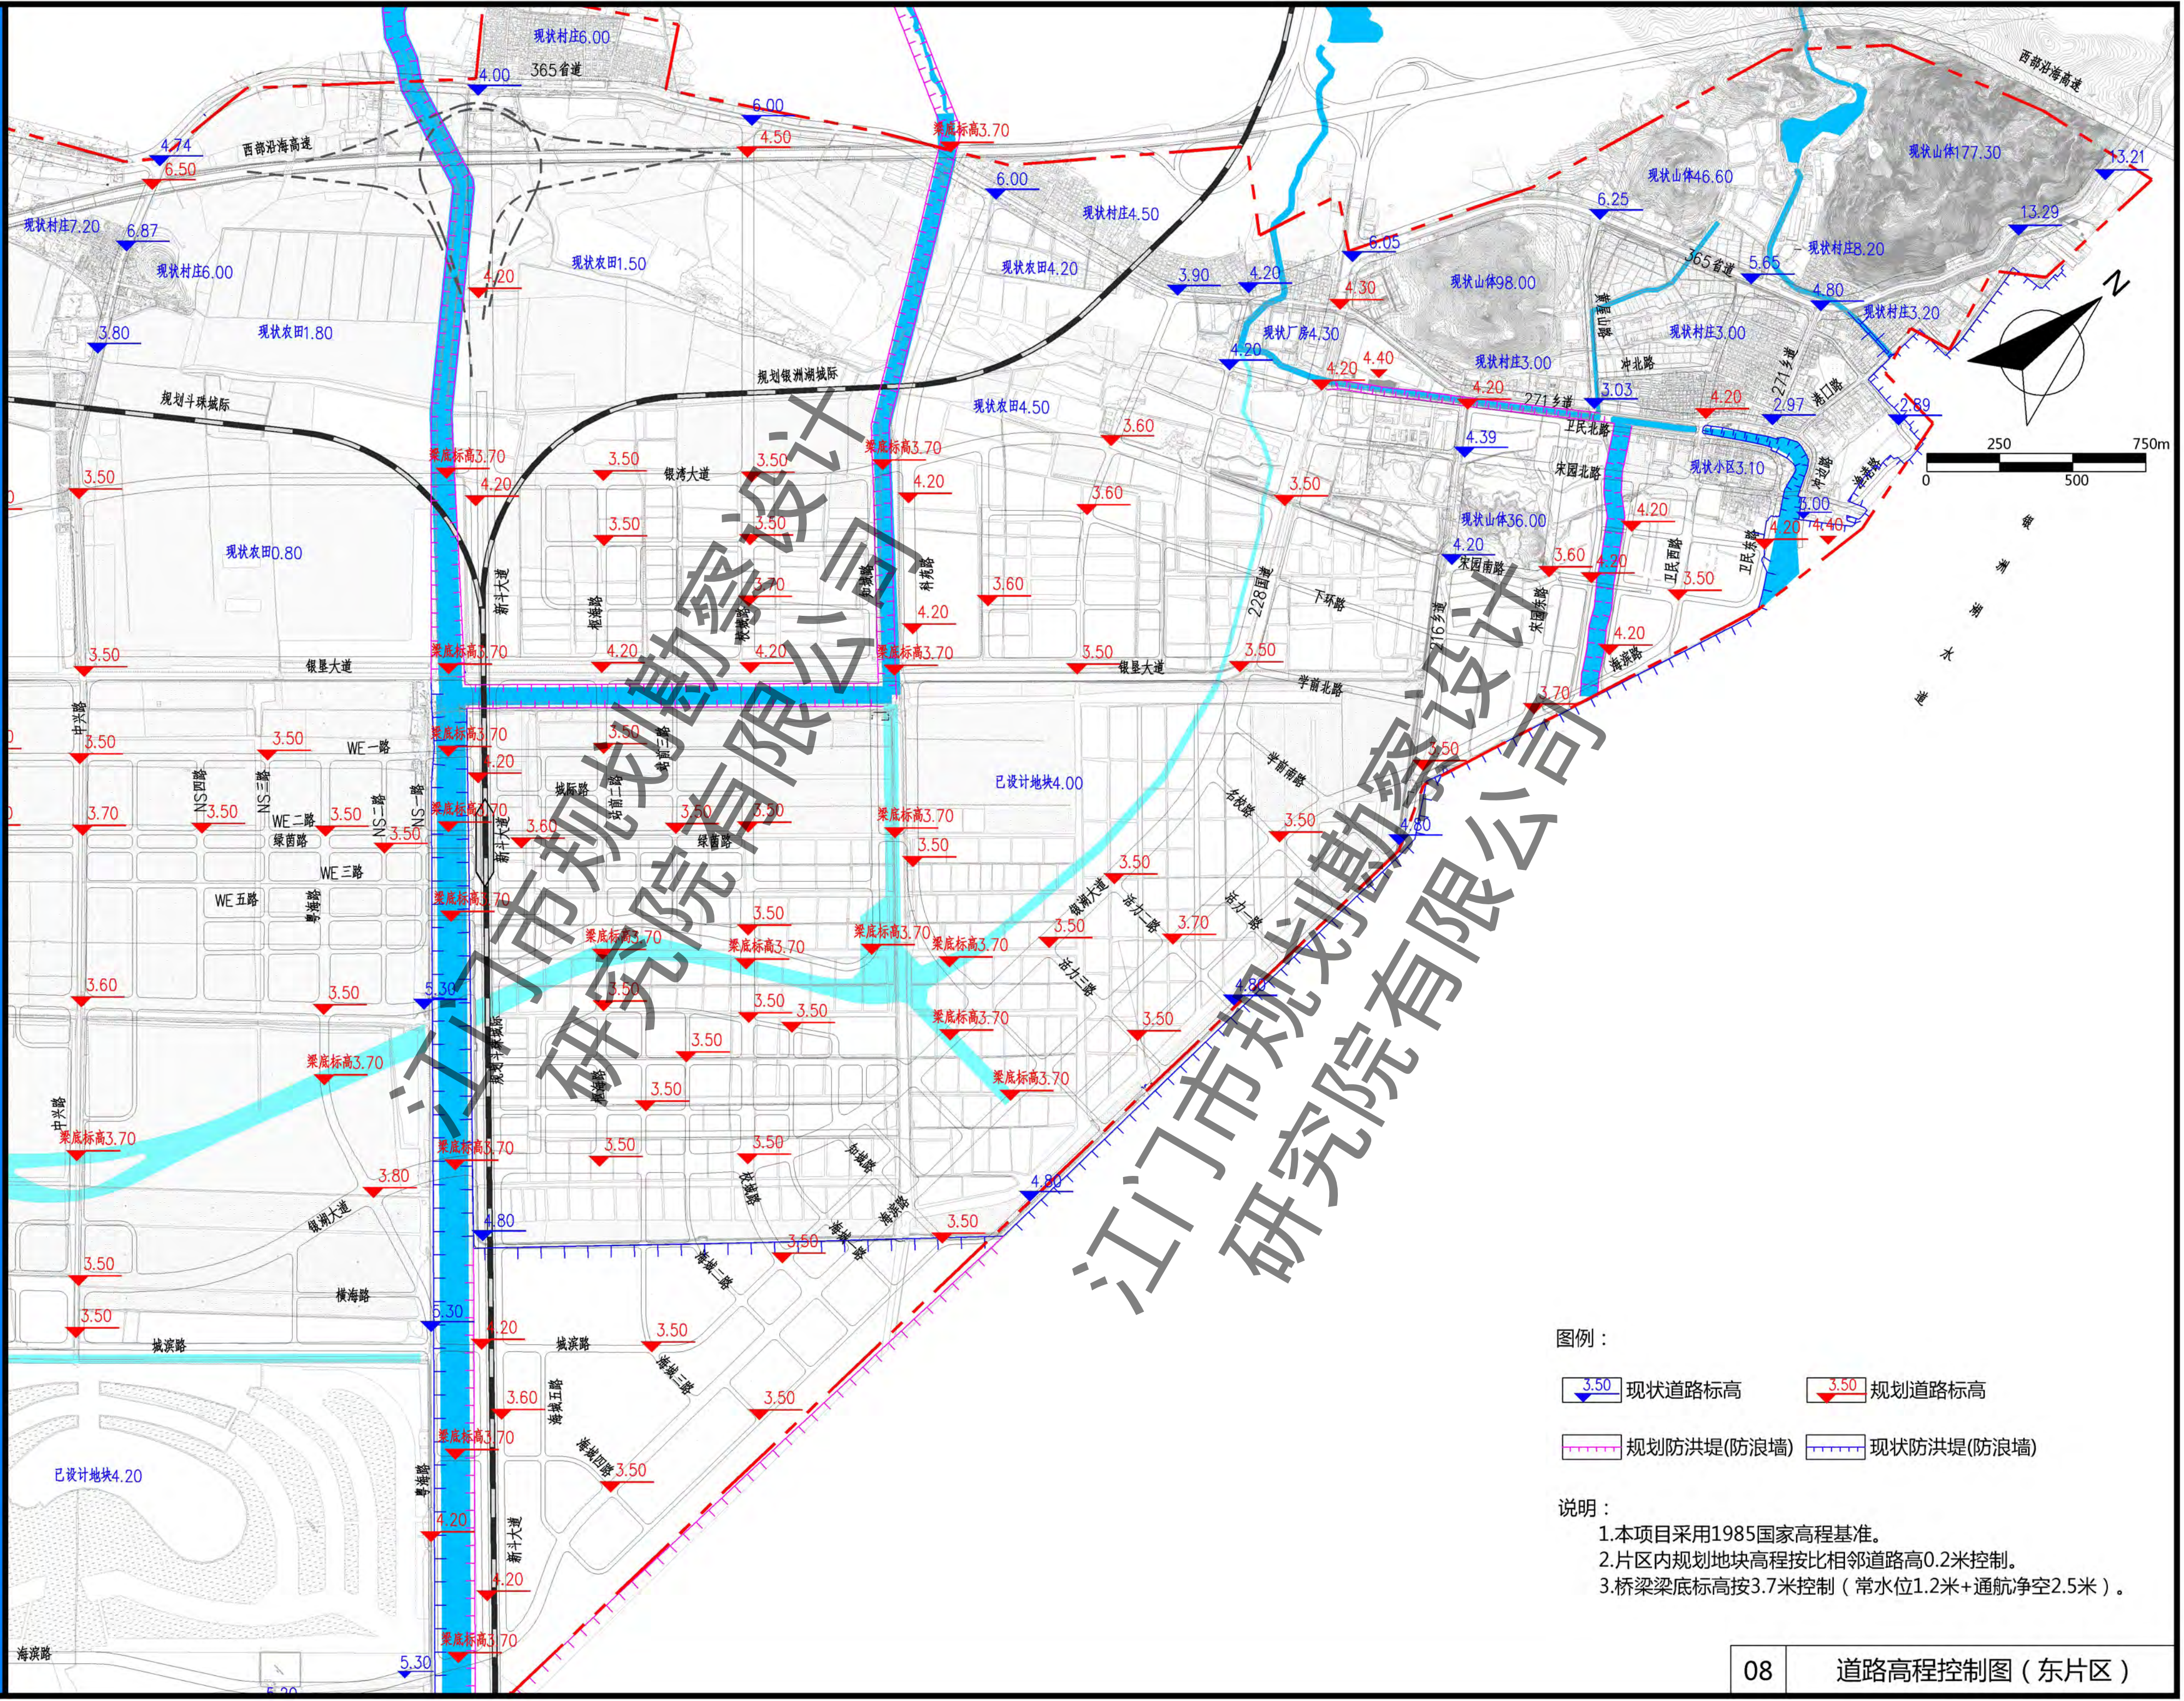


江门市银湖湾滨海地区竖向、排水专项规划

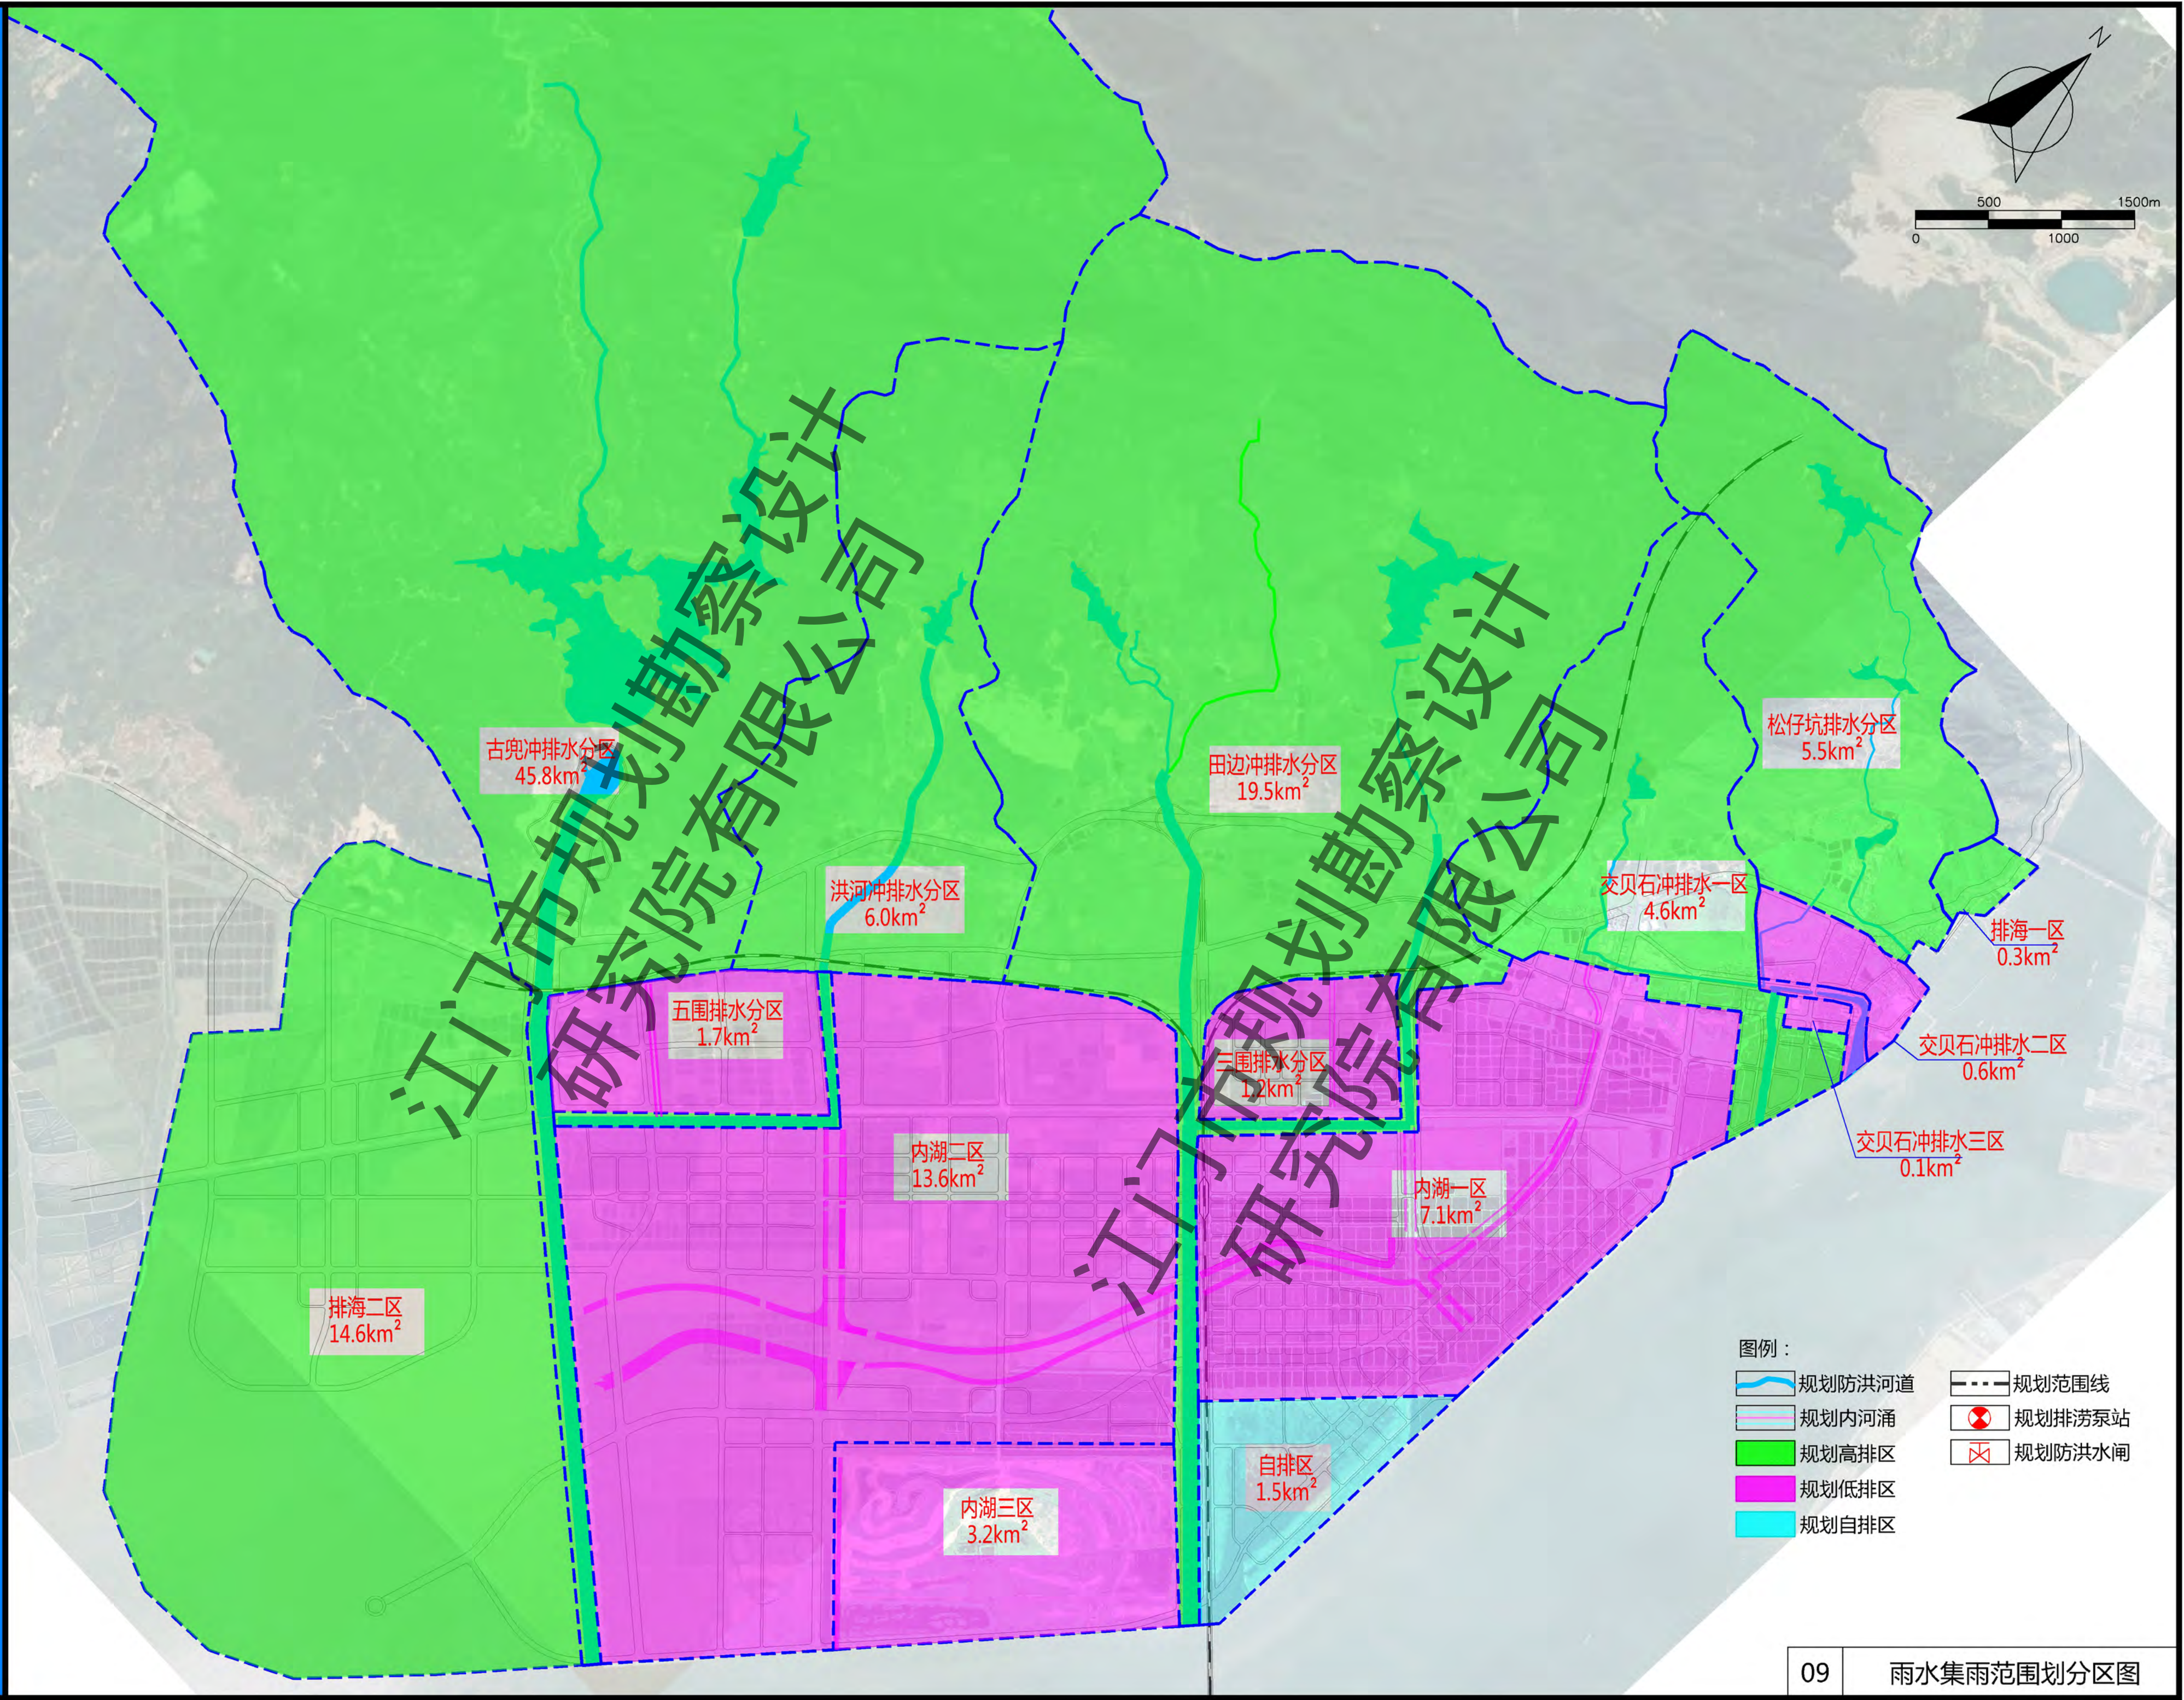

江门市银湖湾滨海地区竖向、排水专项规划

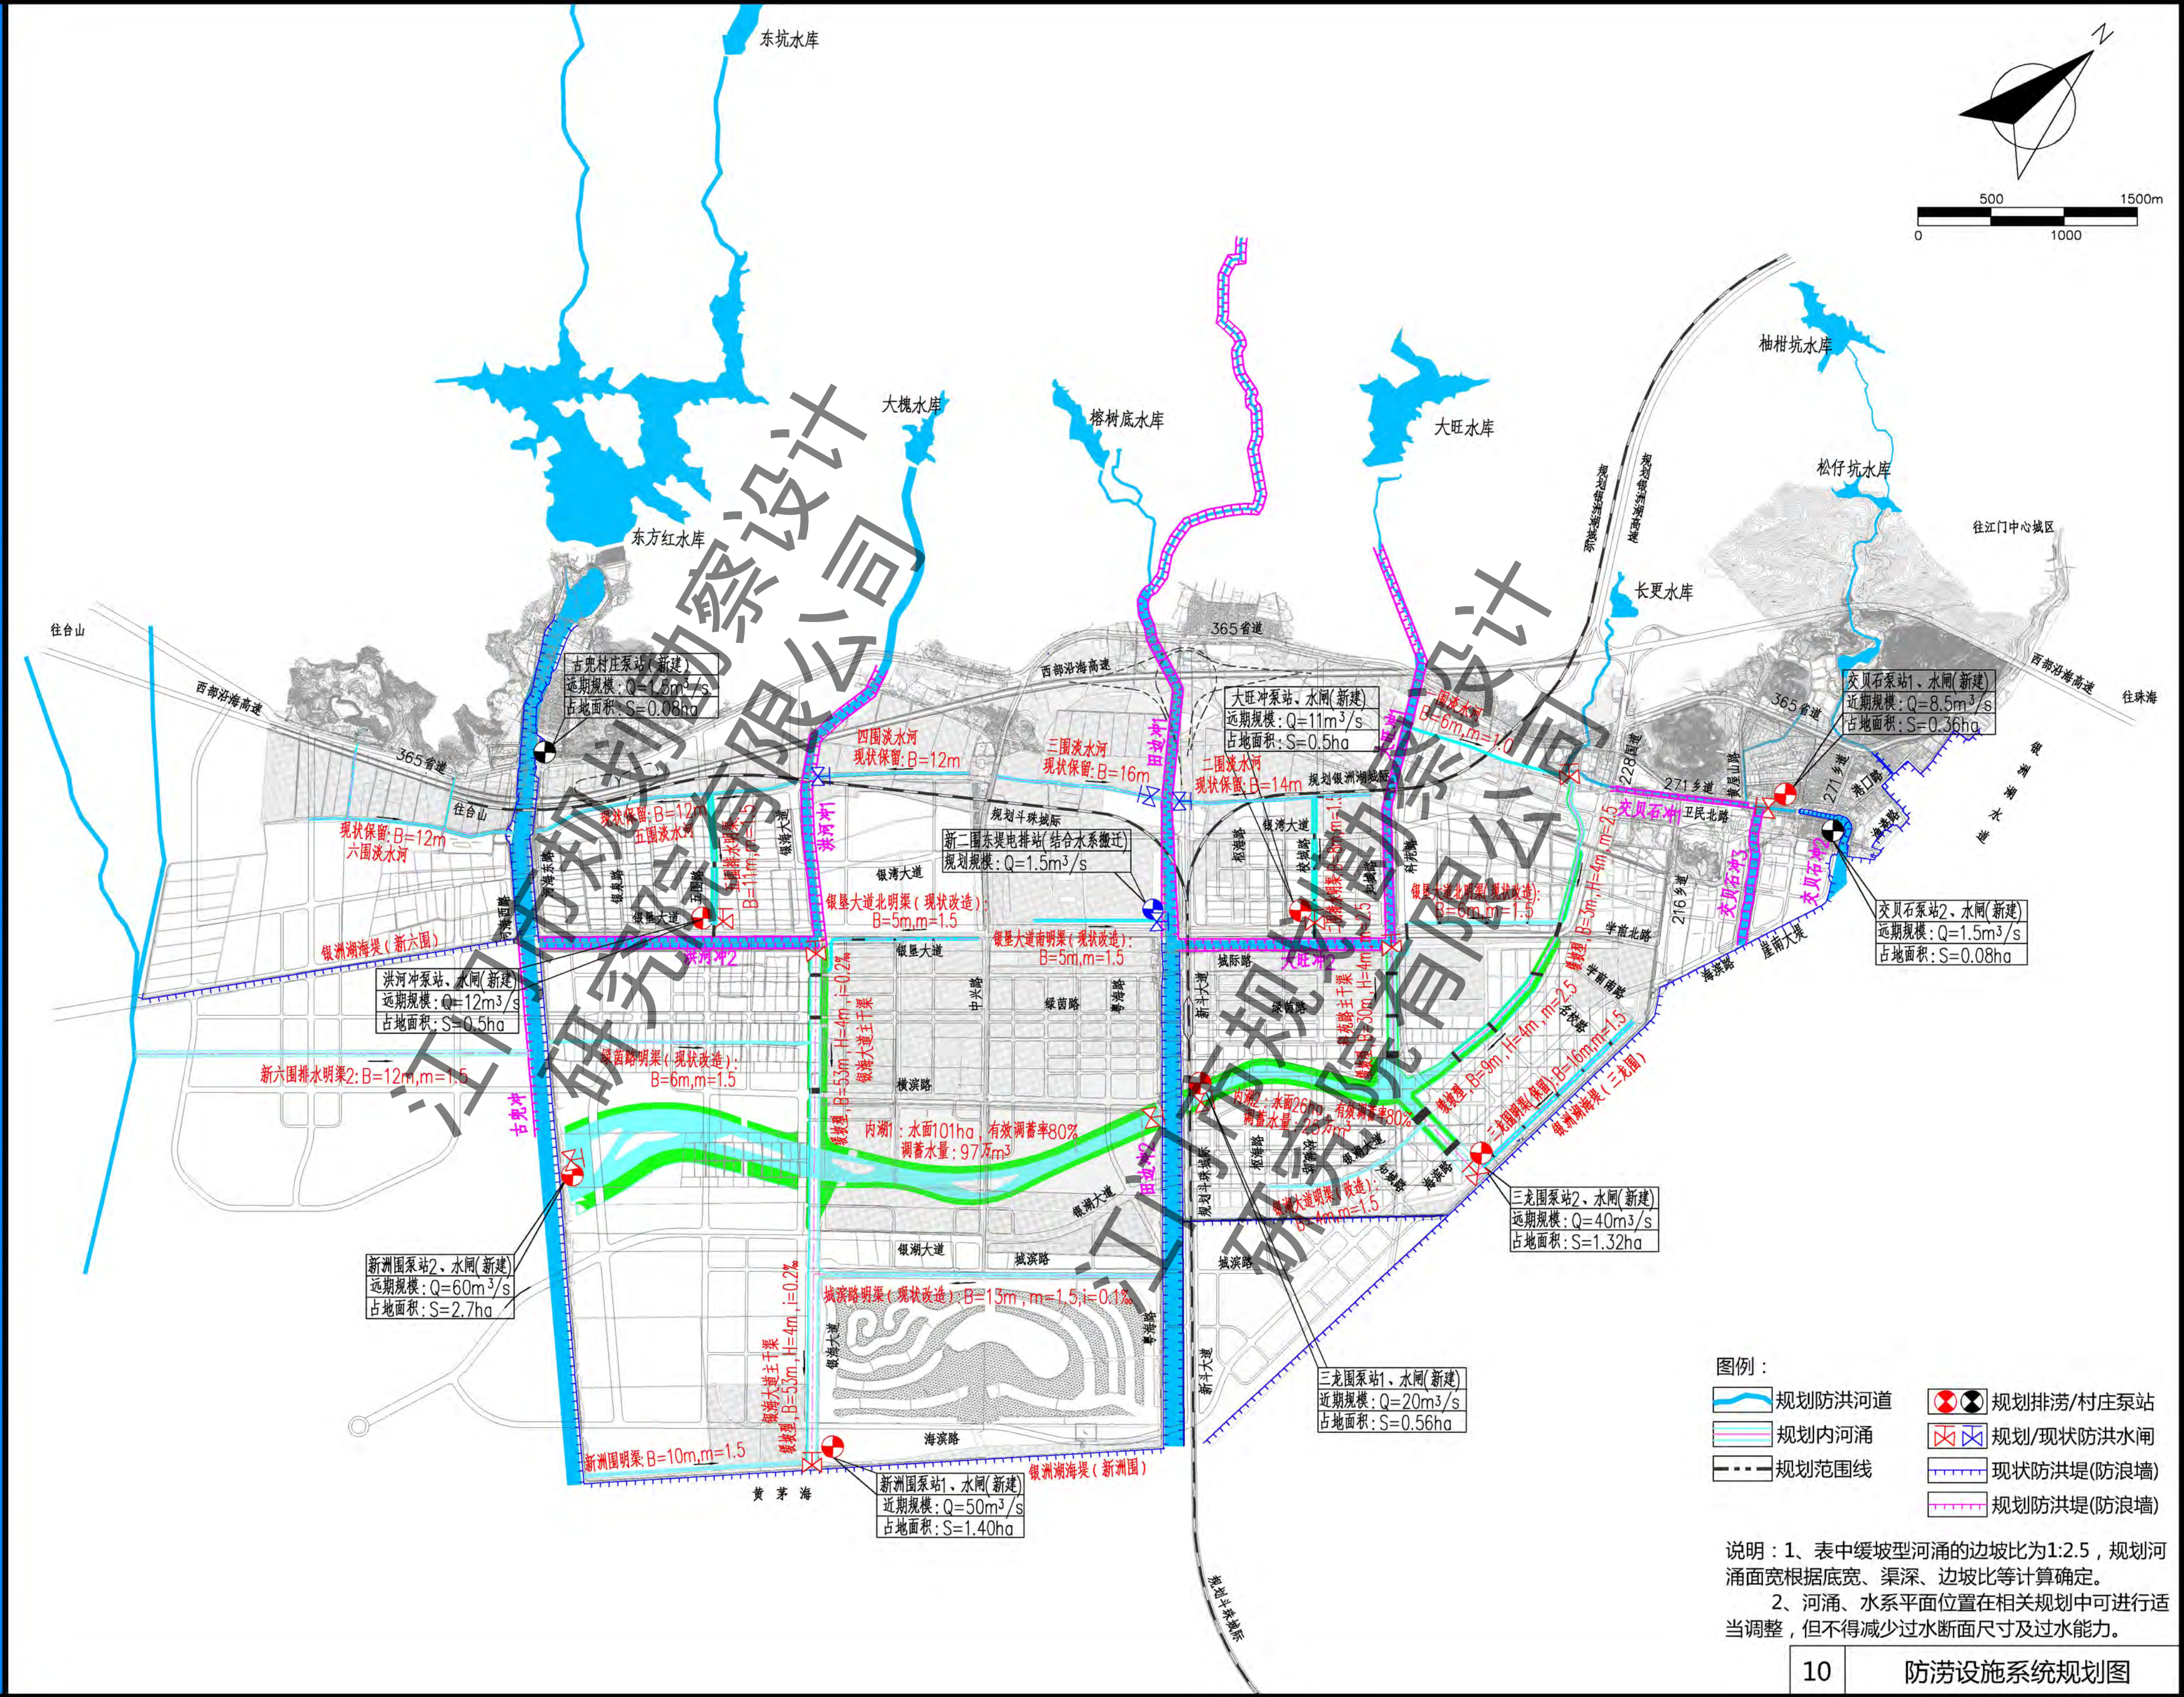



江门市银湖湾滨海新区竖向、排水专项规划

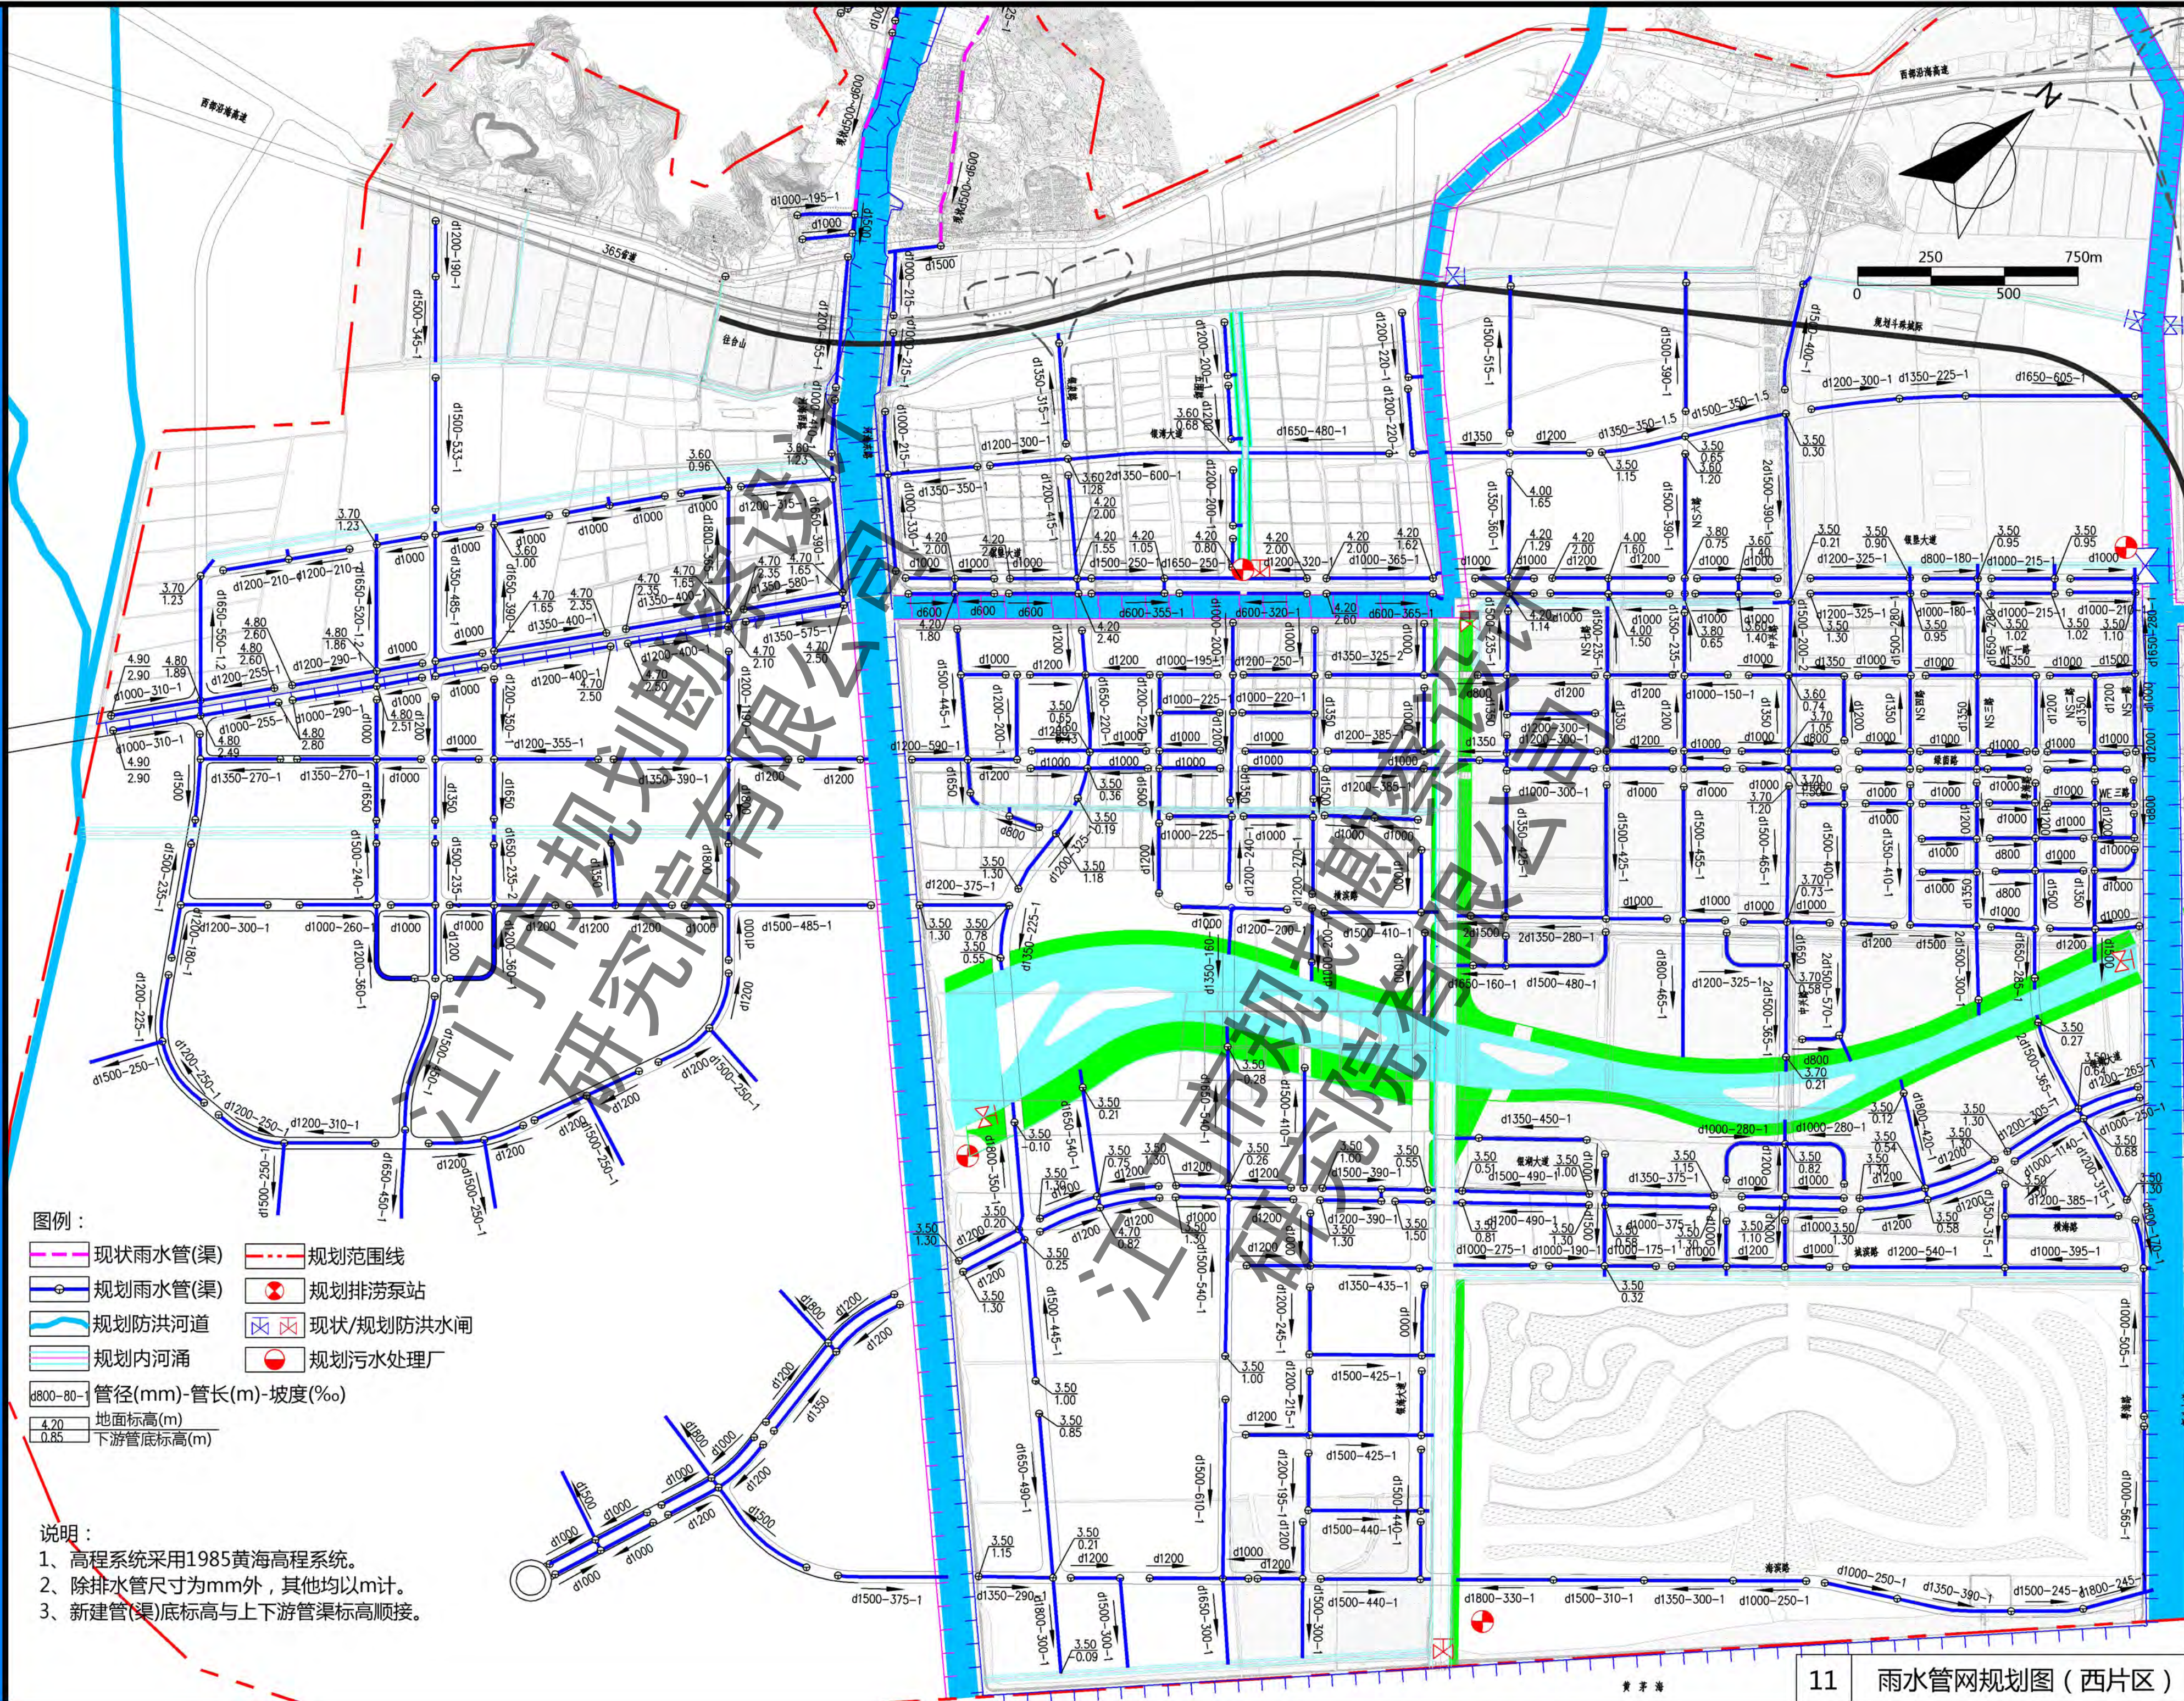

- 图例：
- 现状雨水管(渠)
 - 规划雨水管(渠)
 - 规划防洪河道
 - 规划内河涌
 - 管径(mm)-管长(m)-坡度(‰)
 - 地面标高(m)
 - 下游管渠底标高(m)
 - 规划范围线
 - 规划排涝泵站
 - 现状/规划防洪闸
 - 规划污水处理厂

- 说明：
- 1、高程系统采用1985黄海高程系统。
 - 2、除排水管尺寸为mm外，其他均以m计。
 - 3、新建管(渠)底标高与上下游管渠标高顺接。

江门市银湖湾滨海新区竖向、排水专项规划

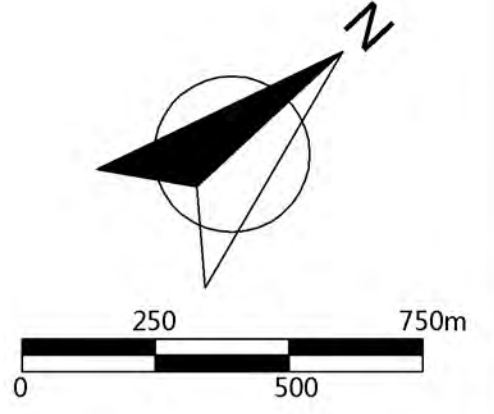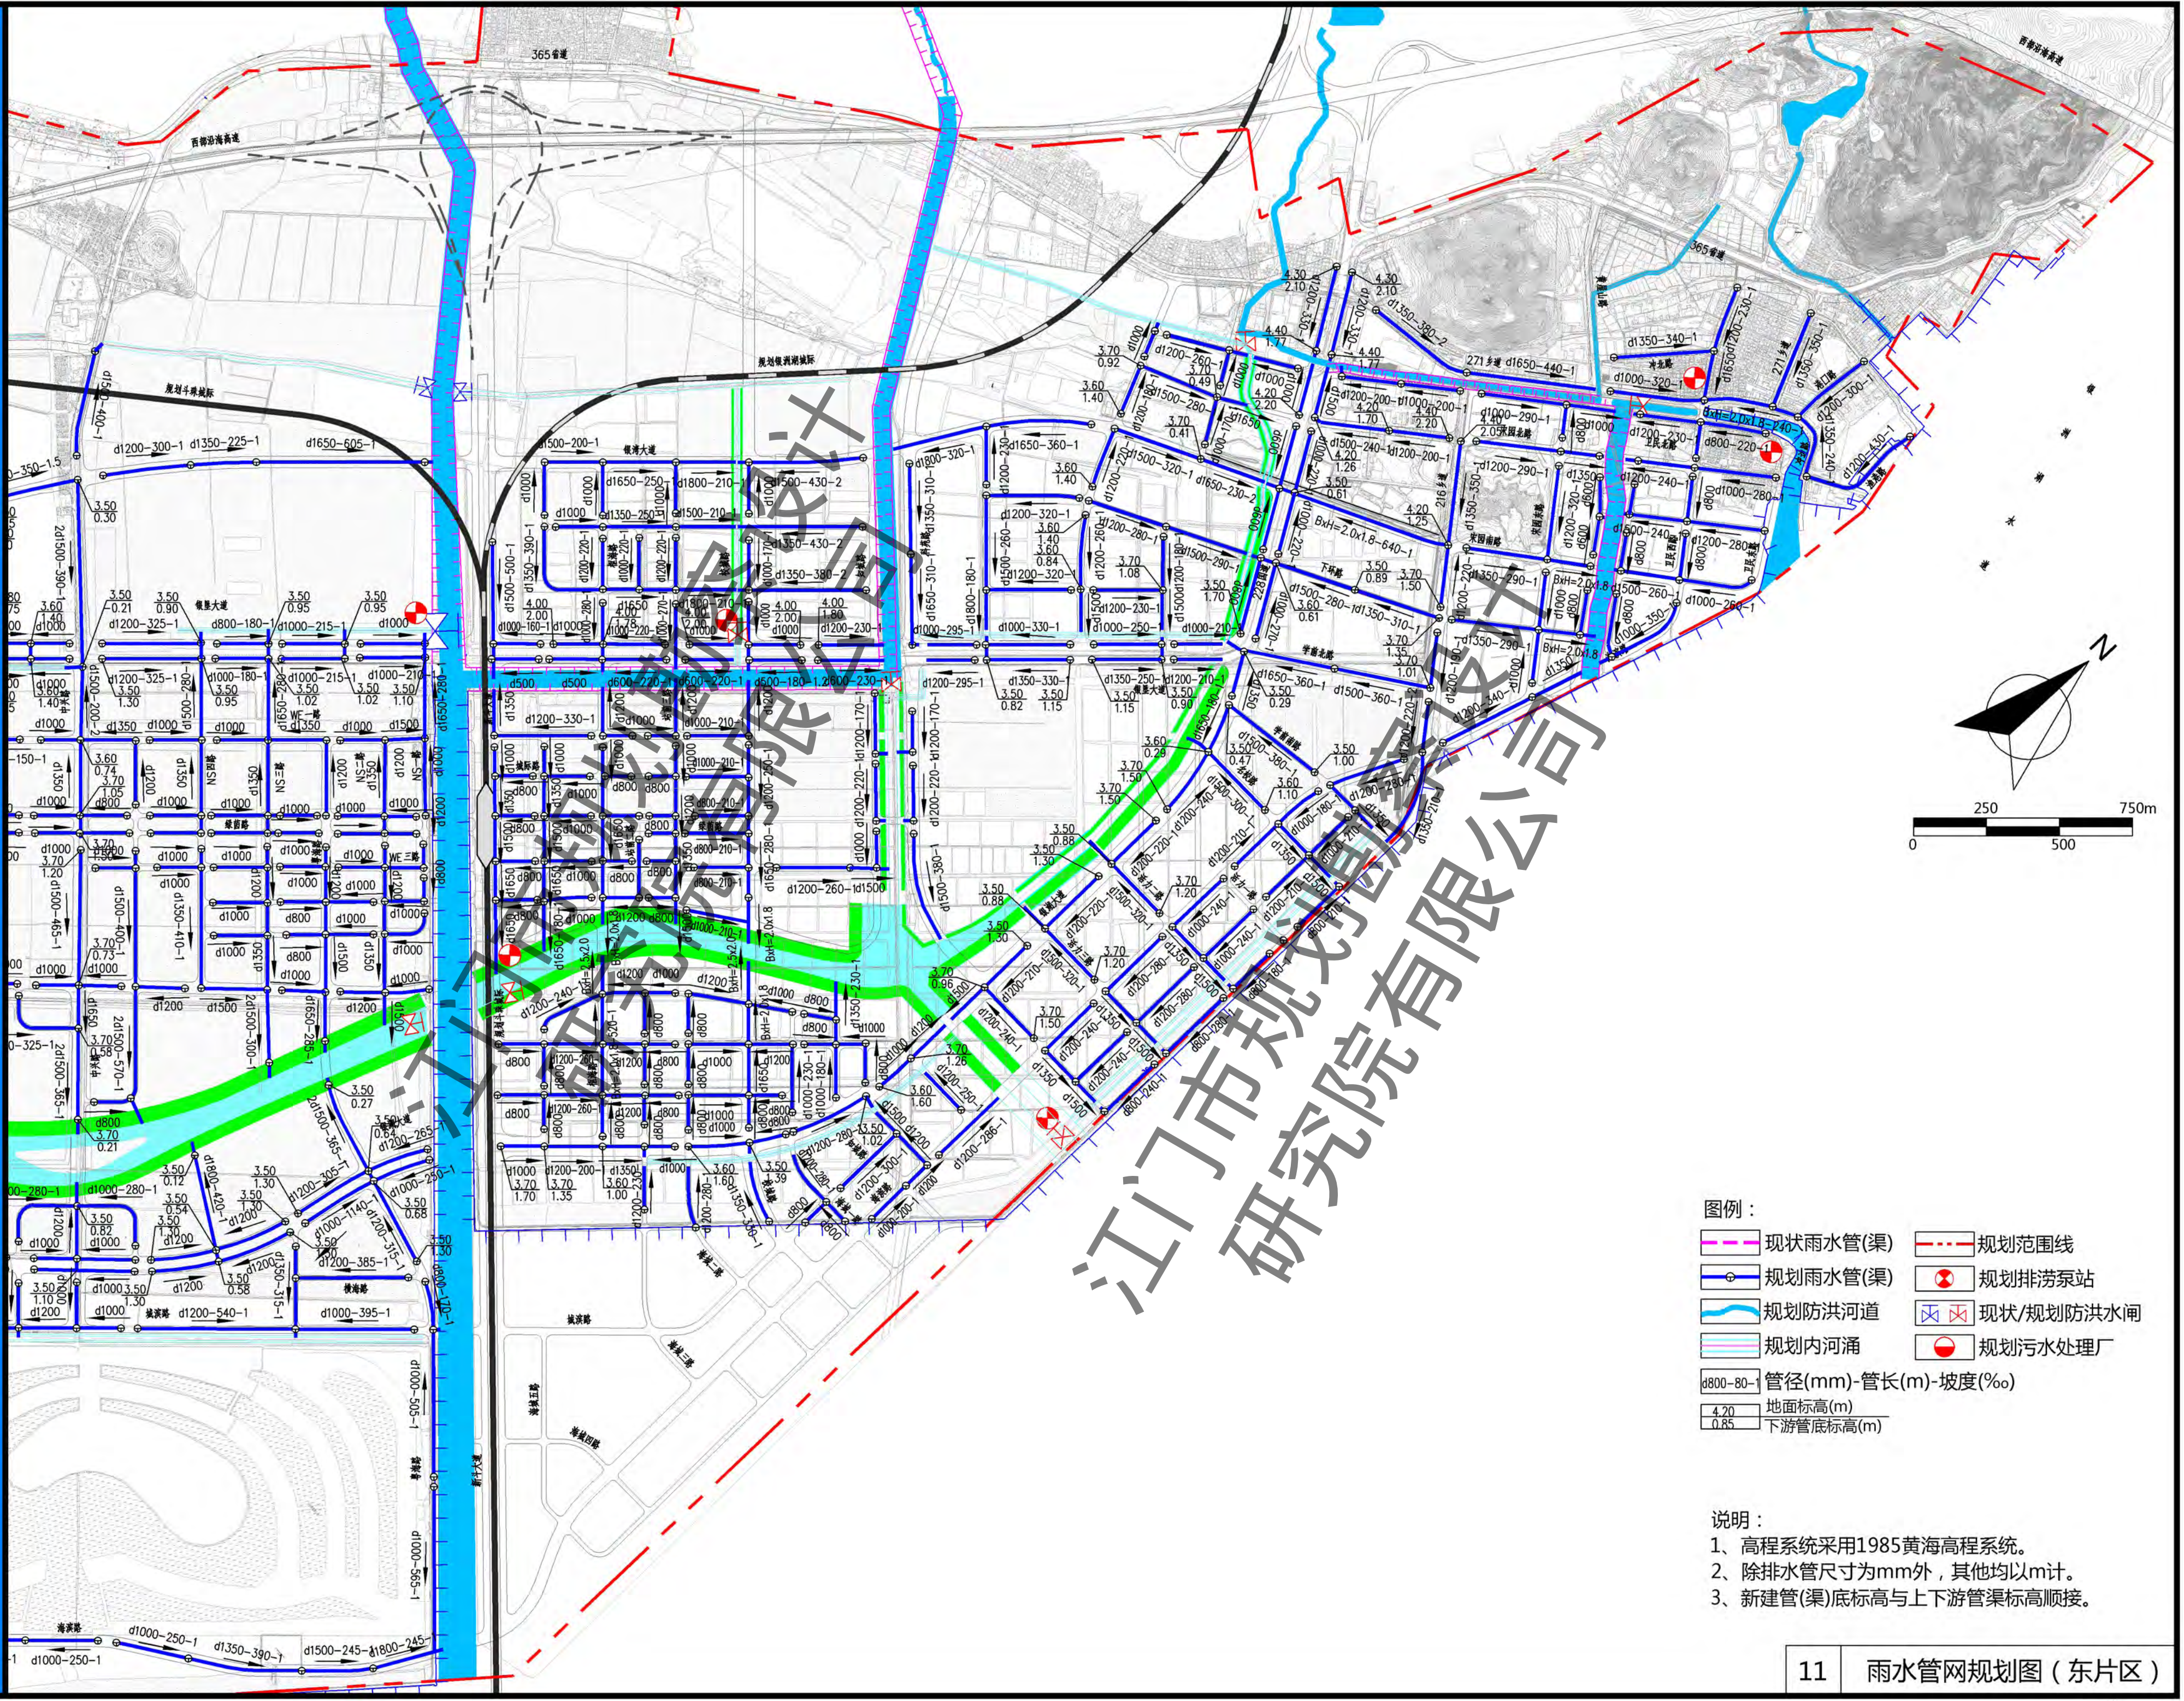

图例：

现状雨水管(渠)	规划范围线
规划雨水管(渠)	规划排涝泵站
规划防洪河道	现状/规划防洪水闸
规划内河涌	规划污水处理厂


d800-80-1 管径(mm)-管长(m)-坡度(%)

4.20 地面标高(m)


0.85 下游管底标高(m)

- 说明：
- 1、高程系统采用1985黄海高程系统。
 - 2、除排水管尺寸为mm外，其他均以m计。
 - 3、新建管(渠)底标高与上下游管渠标高顺接。

江门市银湖湾滨海地区竖向、排水专项规划

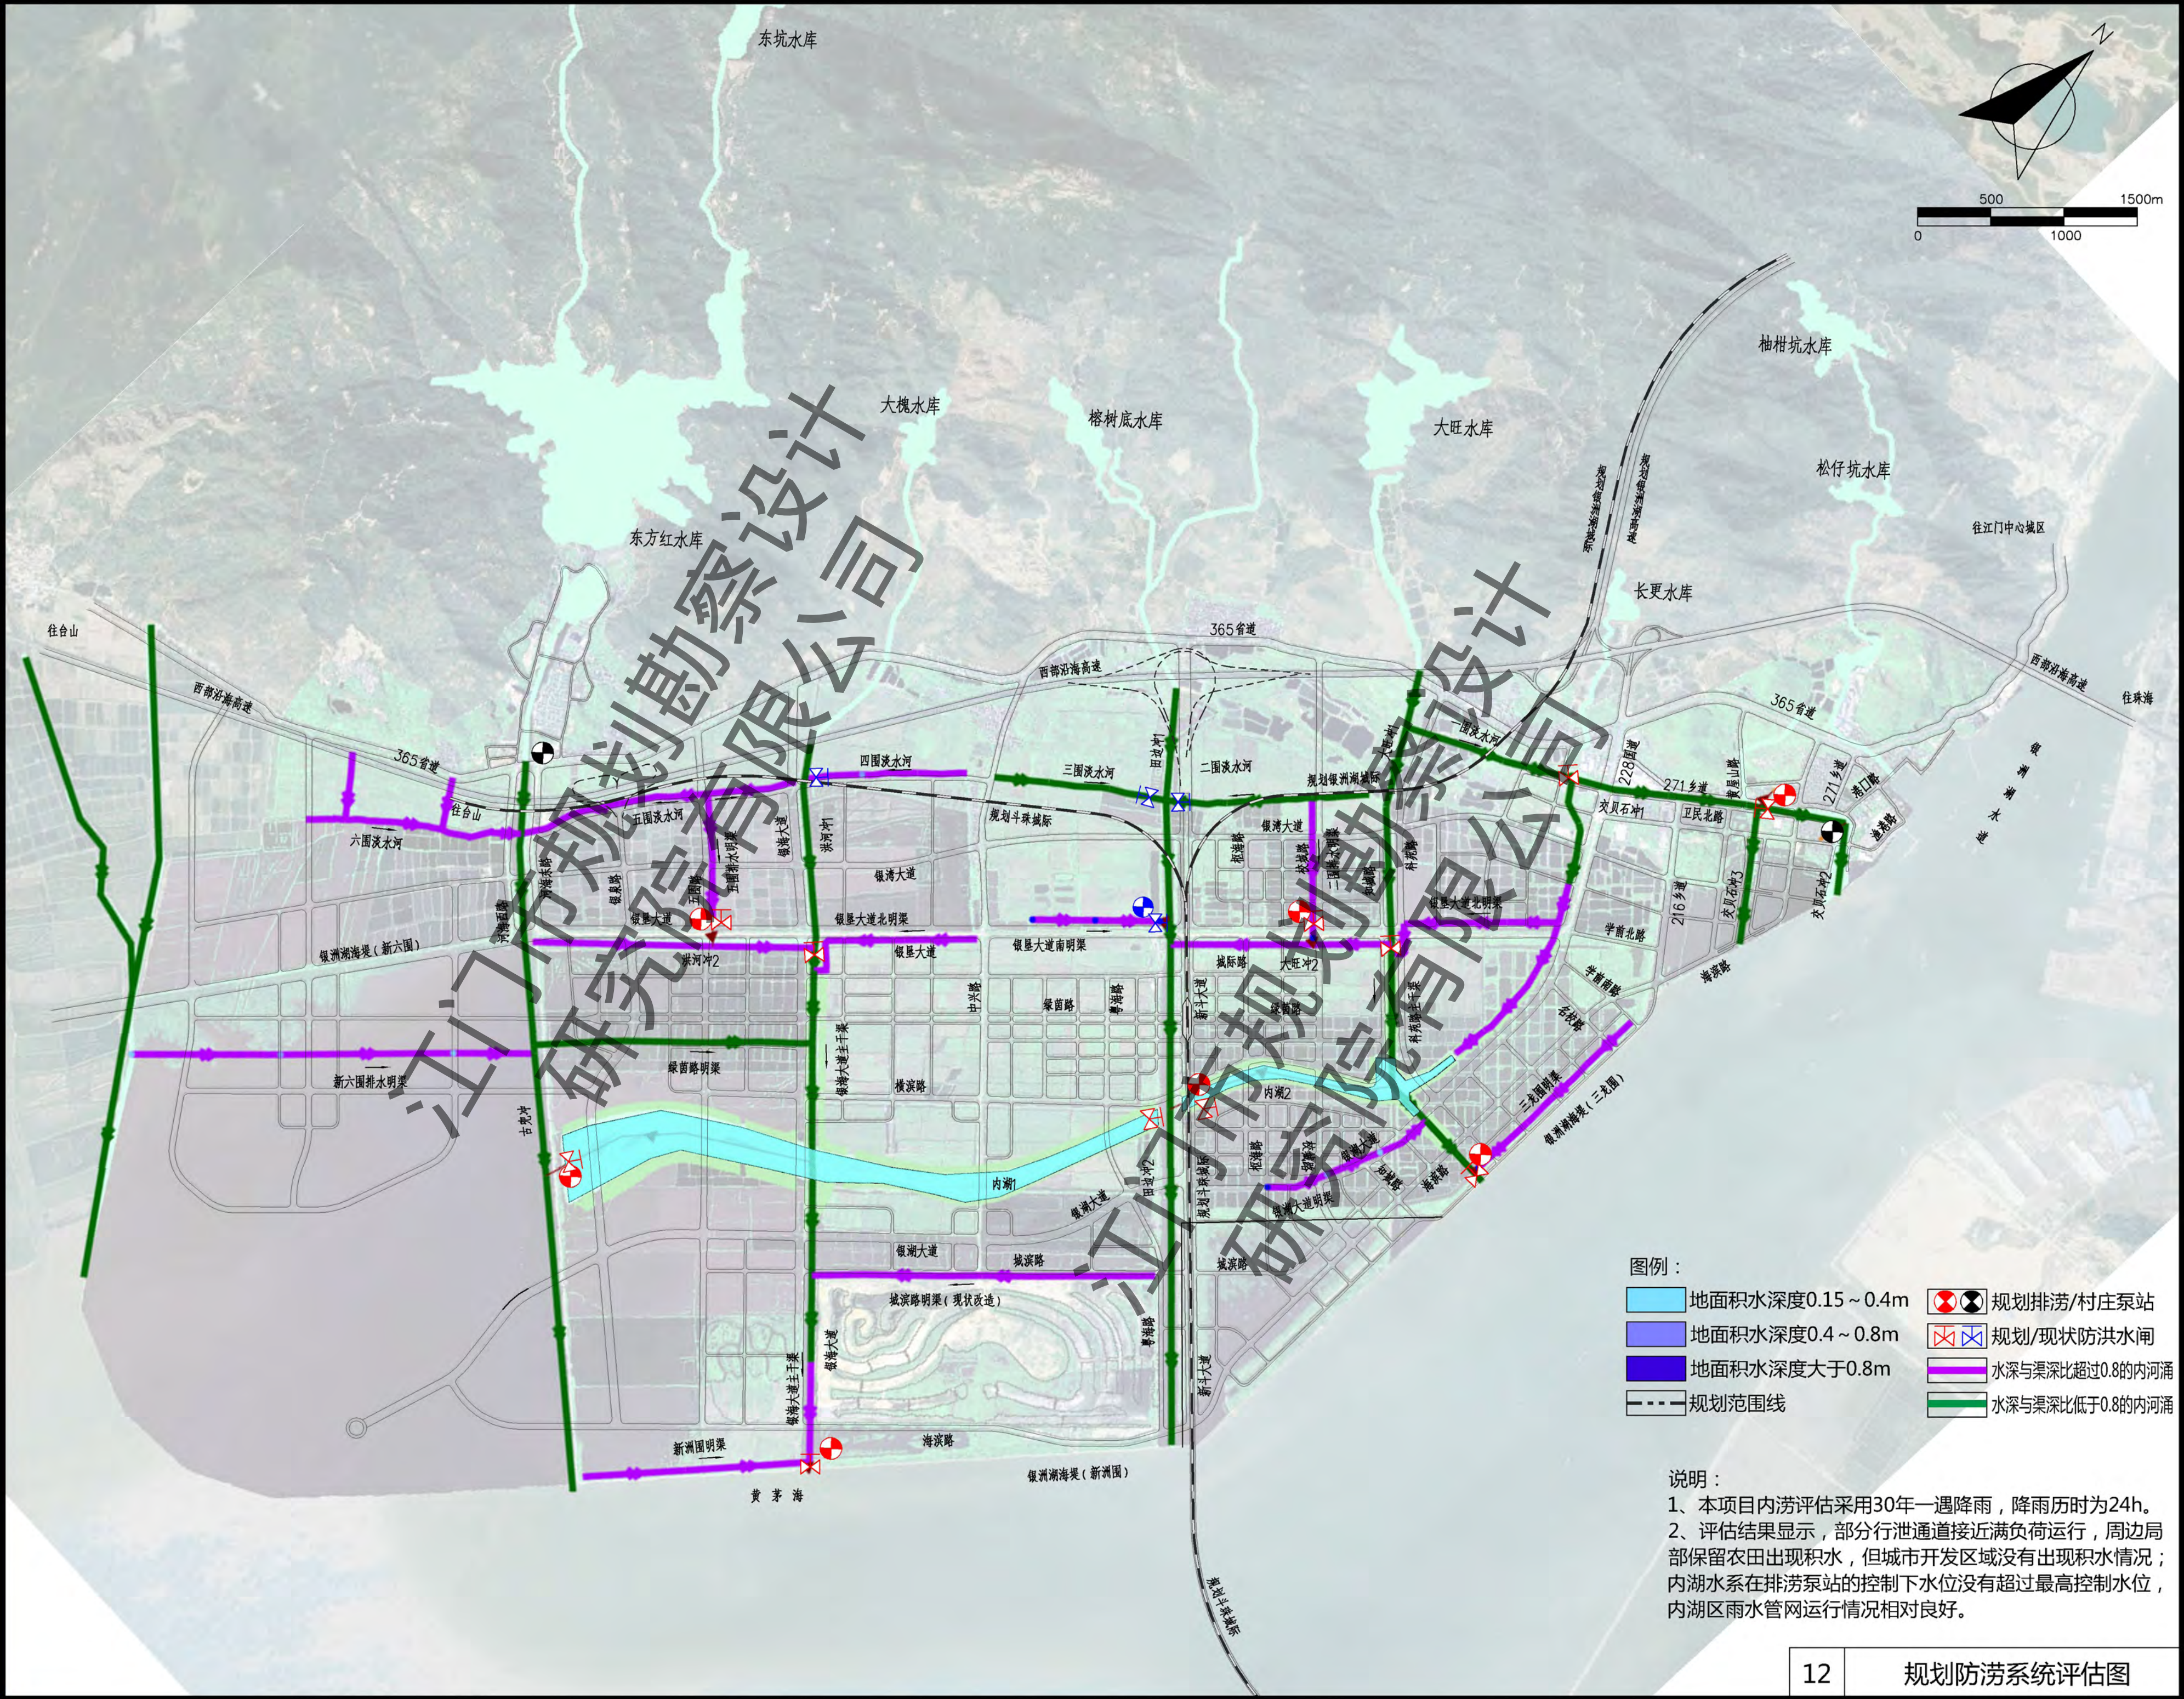


江门市银湖湾滨海地区竖向、排水专项规划

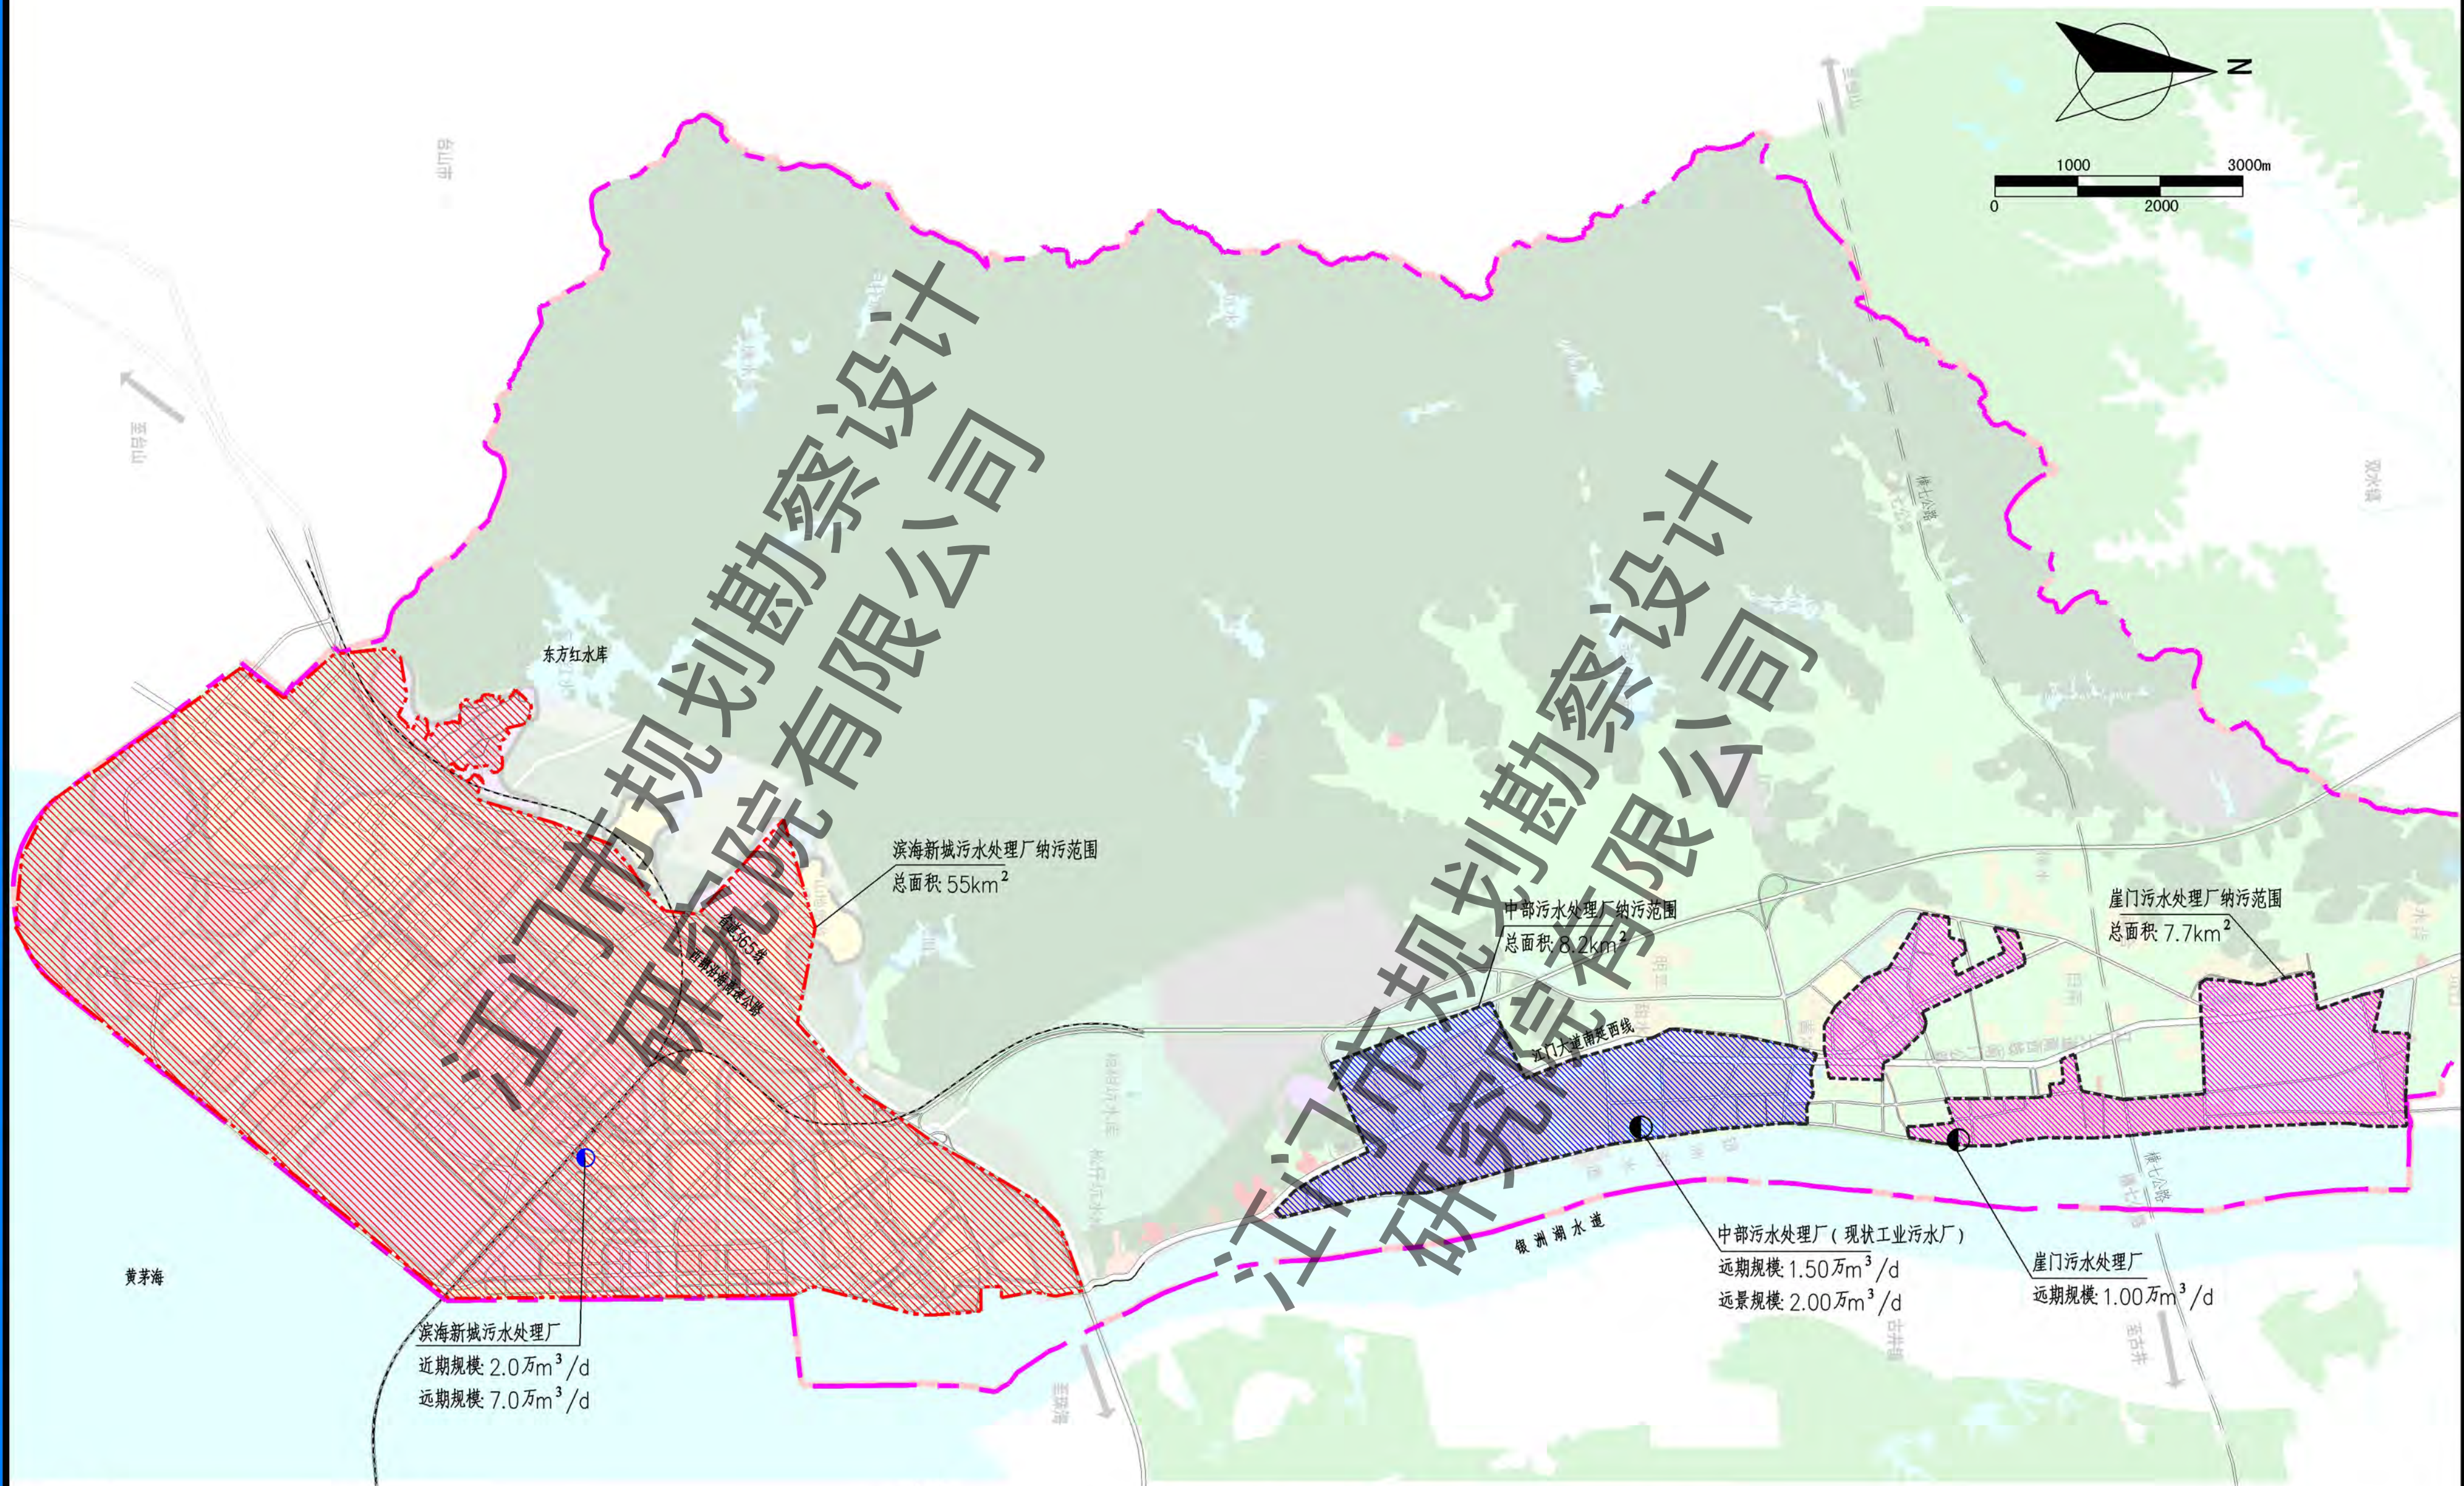

江门市银湖湾滨海地区竖向、排水专项规划



江门市银湖湾滨海地区竖向、排水专项规划

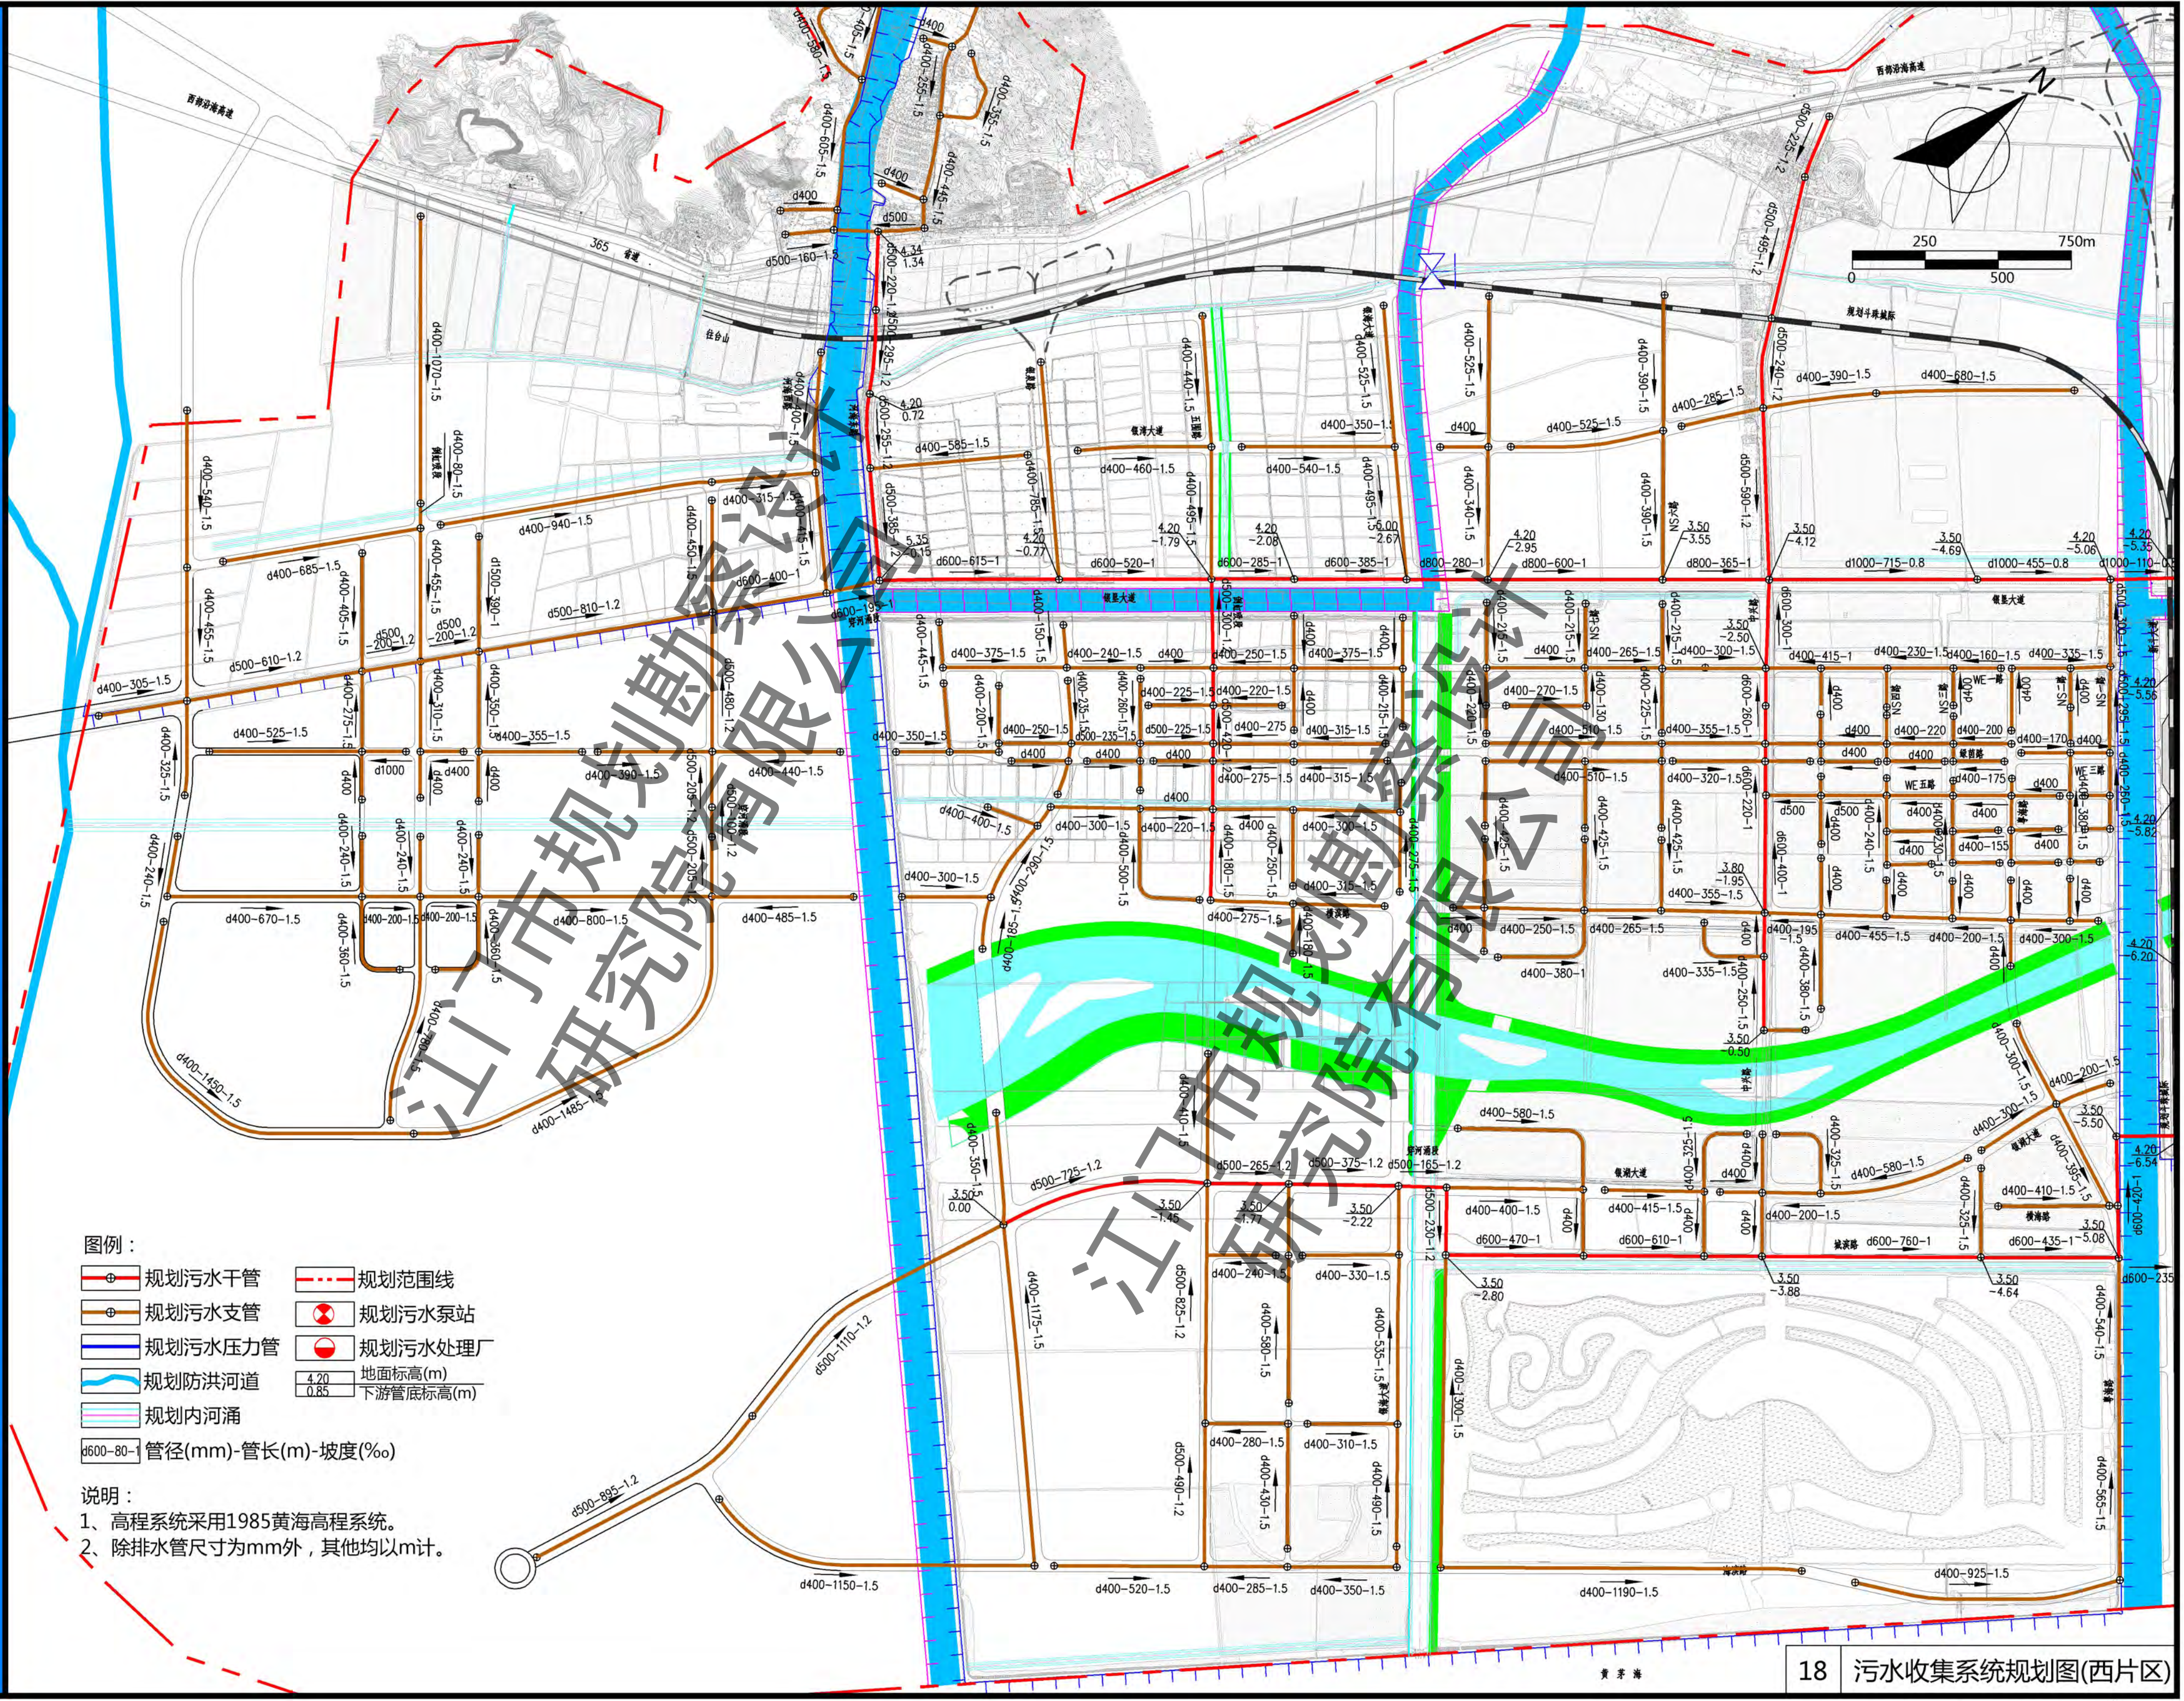


- 图例：
- 规划污水干管
 - 规划污水支管
 - 规划污水压力管
 - 规划防洪河道
 - 规划内河涌
 - 管径(mm)-管长(m)-坡度(‰)
 - 规划范围线
 - 规划污水泵站
 - 规划污水处理厂
 - 地面标高(m)
 - 下游管底标高(m)

说明：

- 高程系统采用1985黄海高程系统。
- 除排水管尺寸为mm外，其他均以m计。

江门市银湖湾滨海地区竖向、排水专项规划

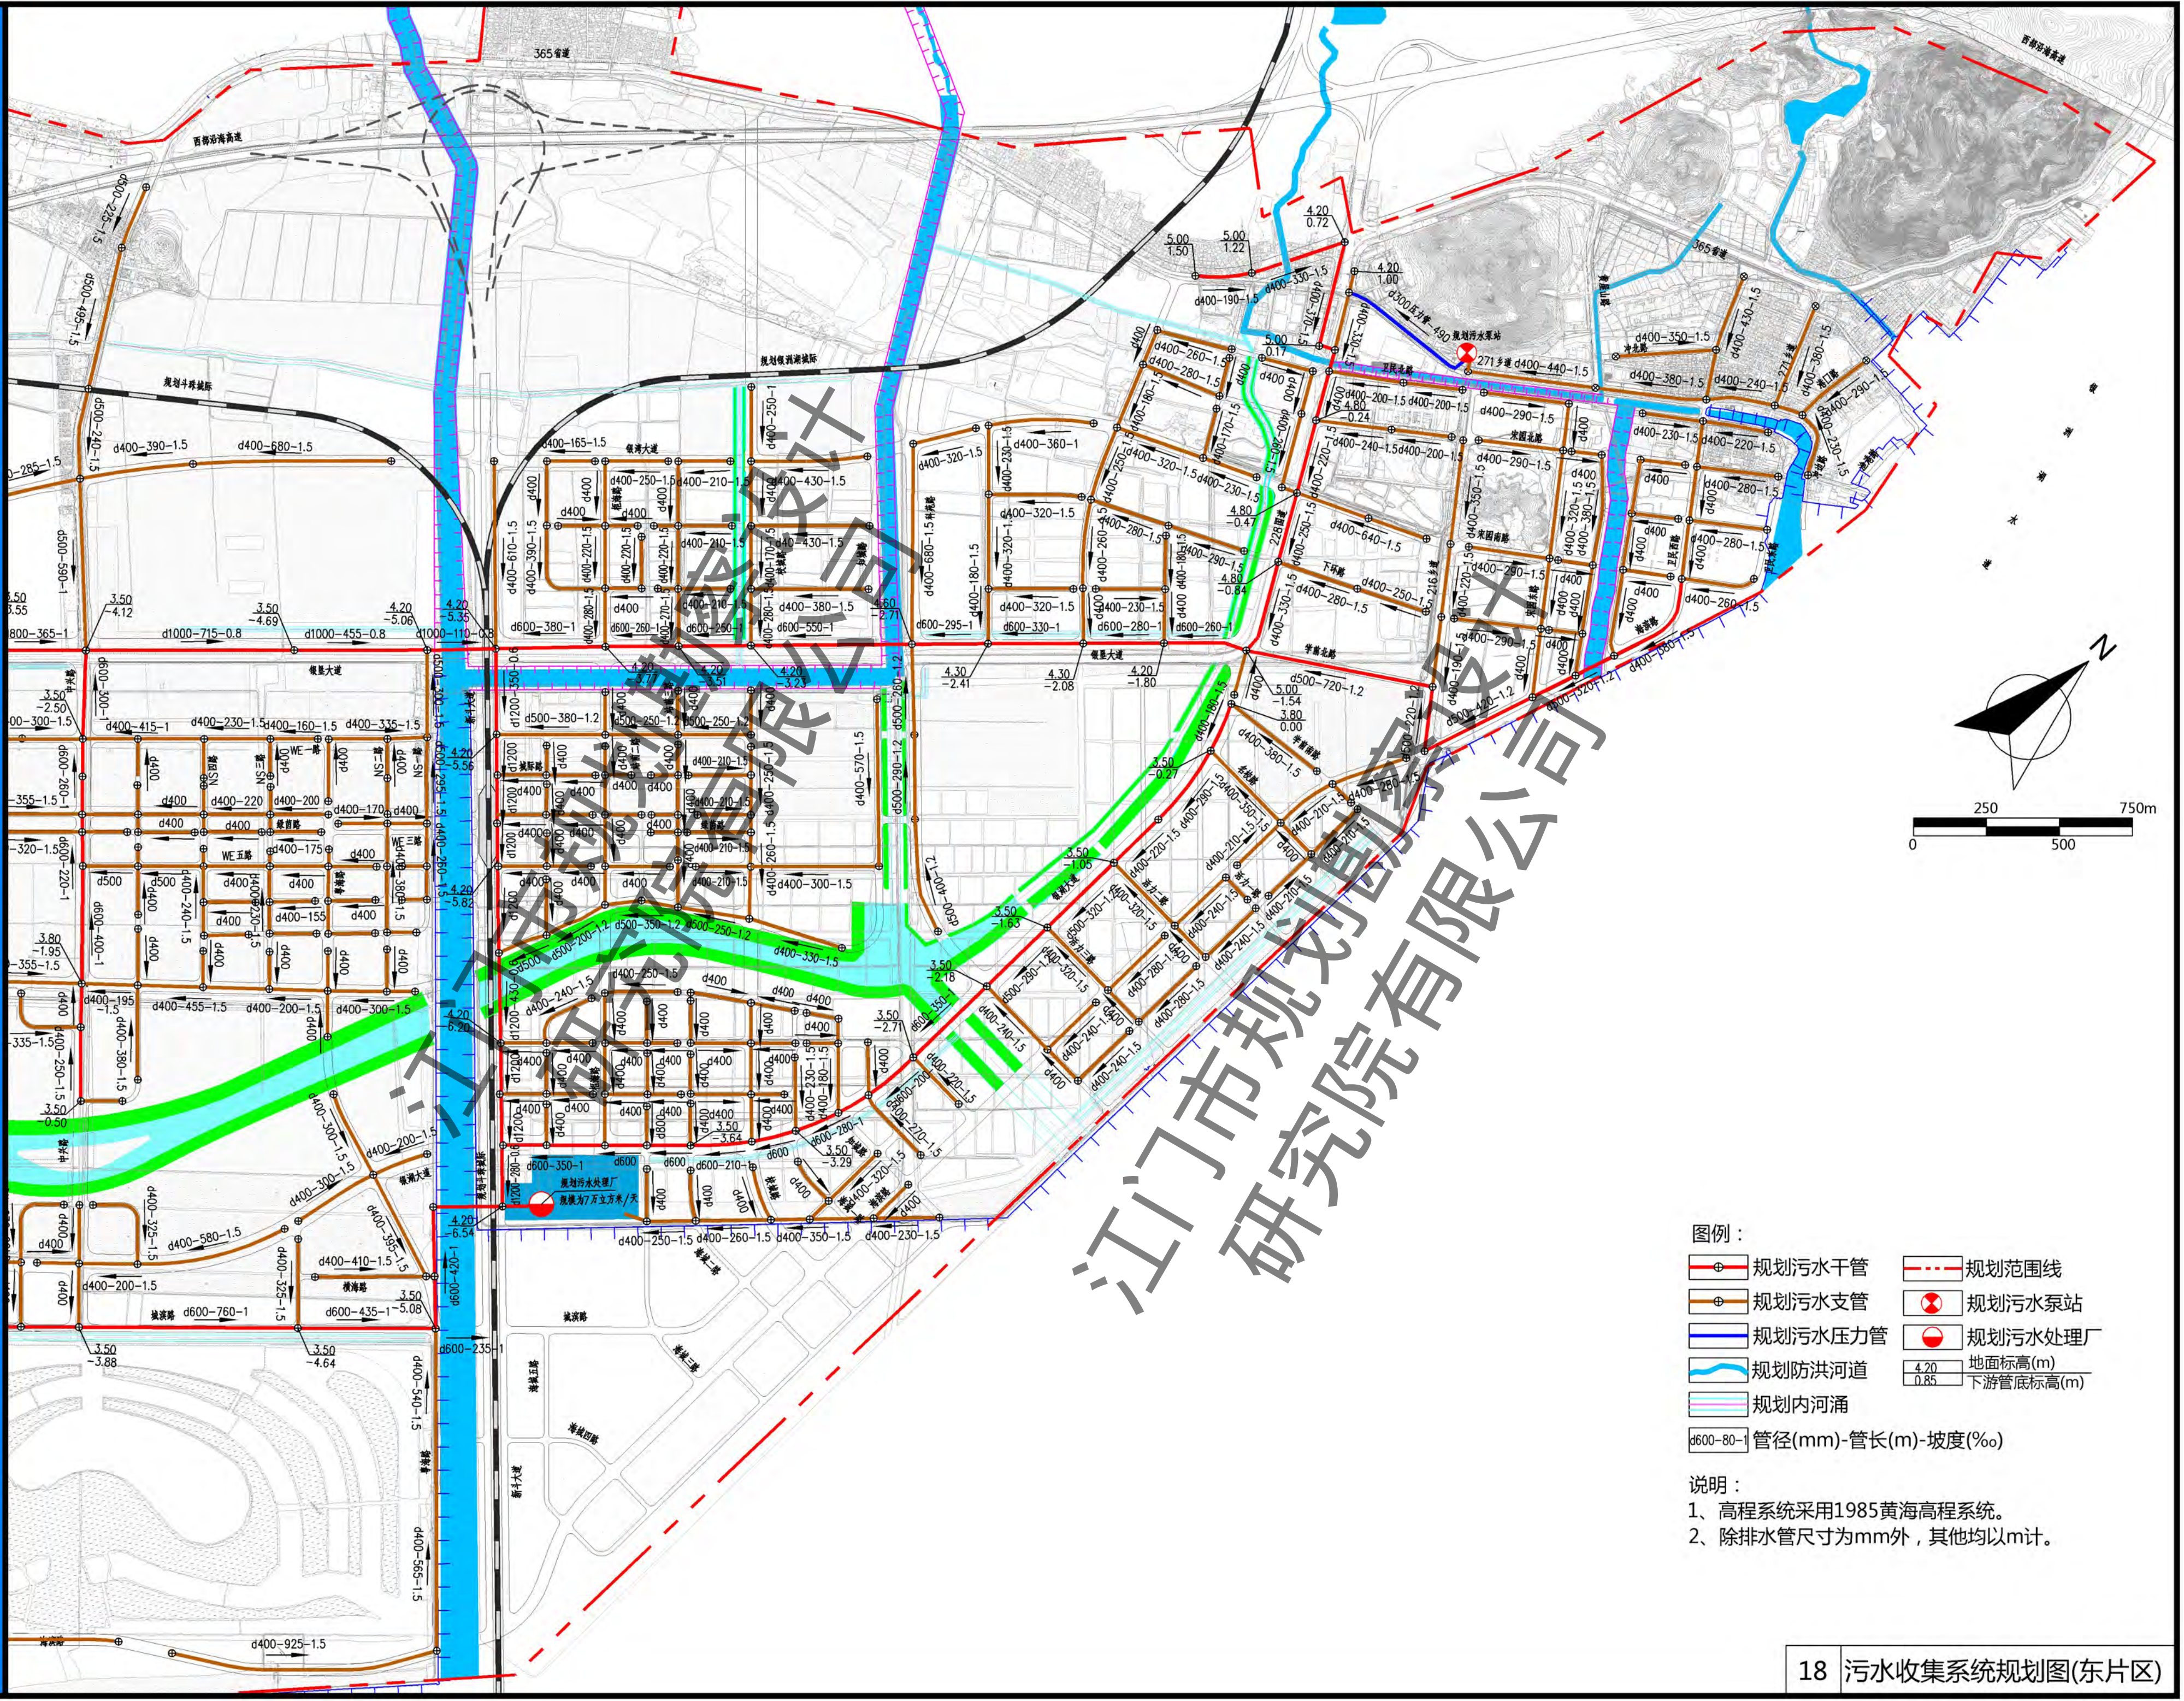

图例：


规划污水主管	规划范围线
规划污水支管	规划污水泵站
规划污水压力管	规划污水处理厂
规划防洪河道	4.20 地面标高(m)
规划内河涌	0.85 下游管底标高(m)
d600-80-1 管径(mm)-管长(m)-坡度(‰)	

说明：


1、高程系统采用1985黄海高程系统。

2、除排水管尺寸为mm外，其他均以m计。


江门市银湖湾滨海地区竖向、排水专项规划

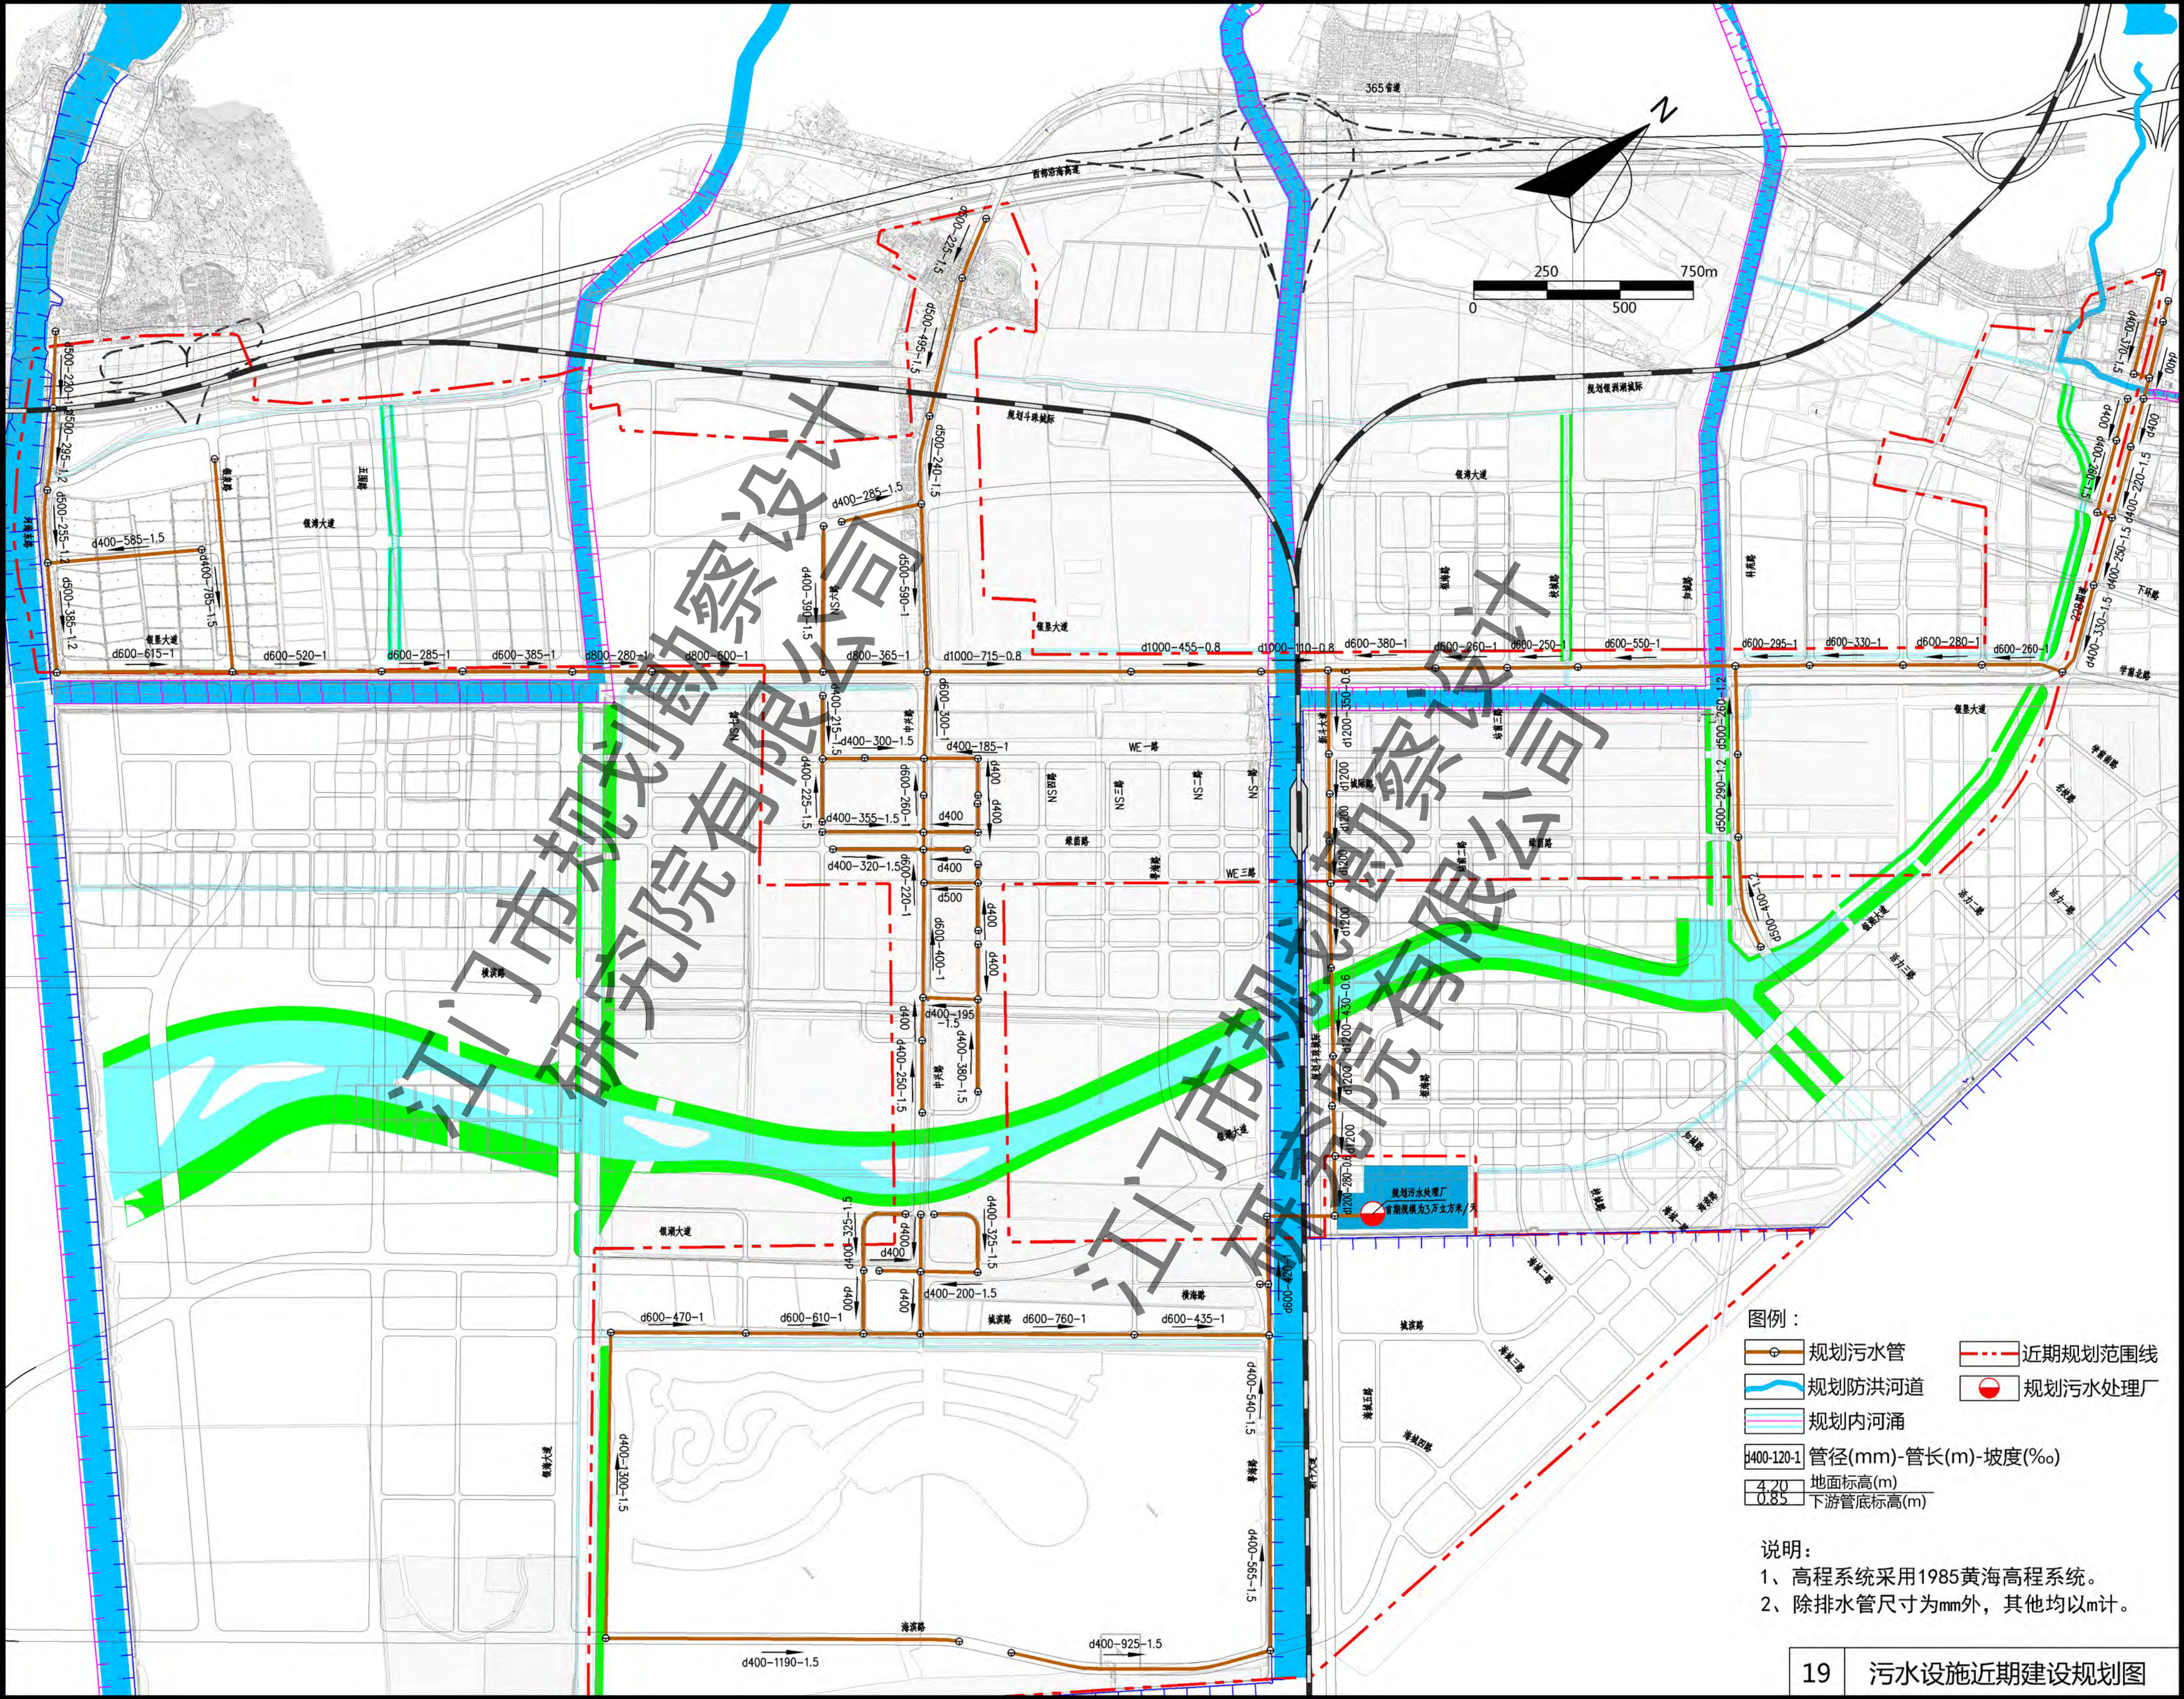

江门市银湖湾滨海地区竖向、排水专项规划

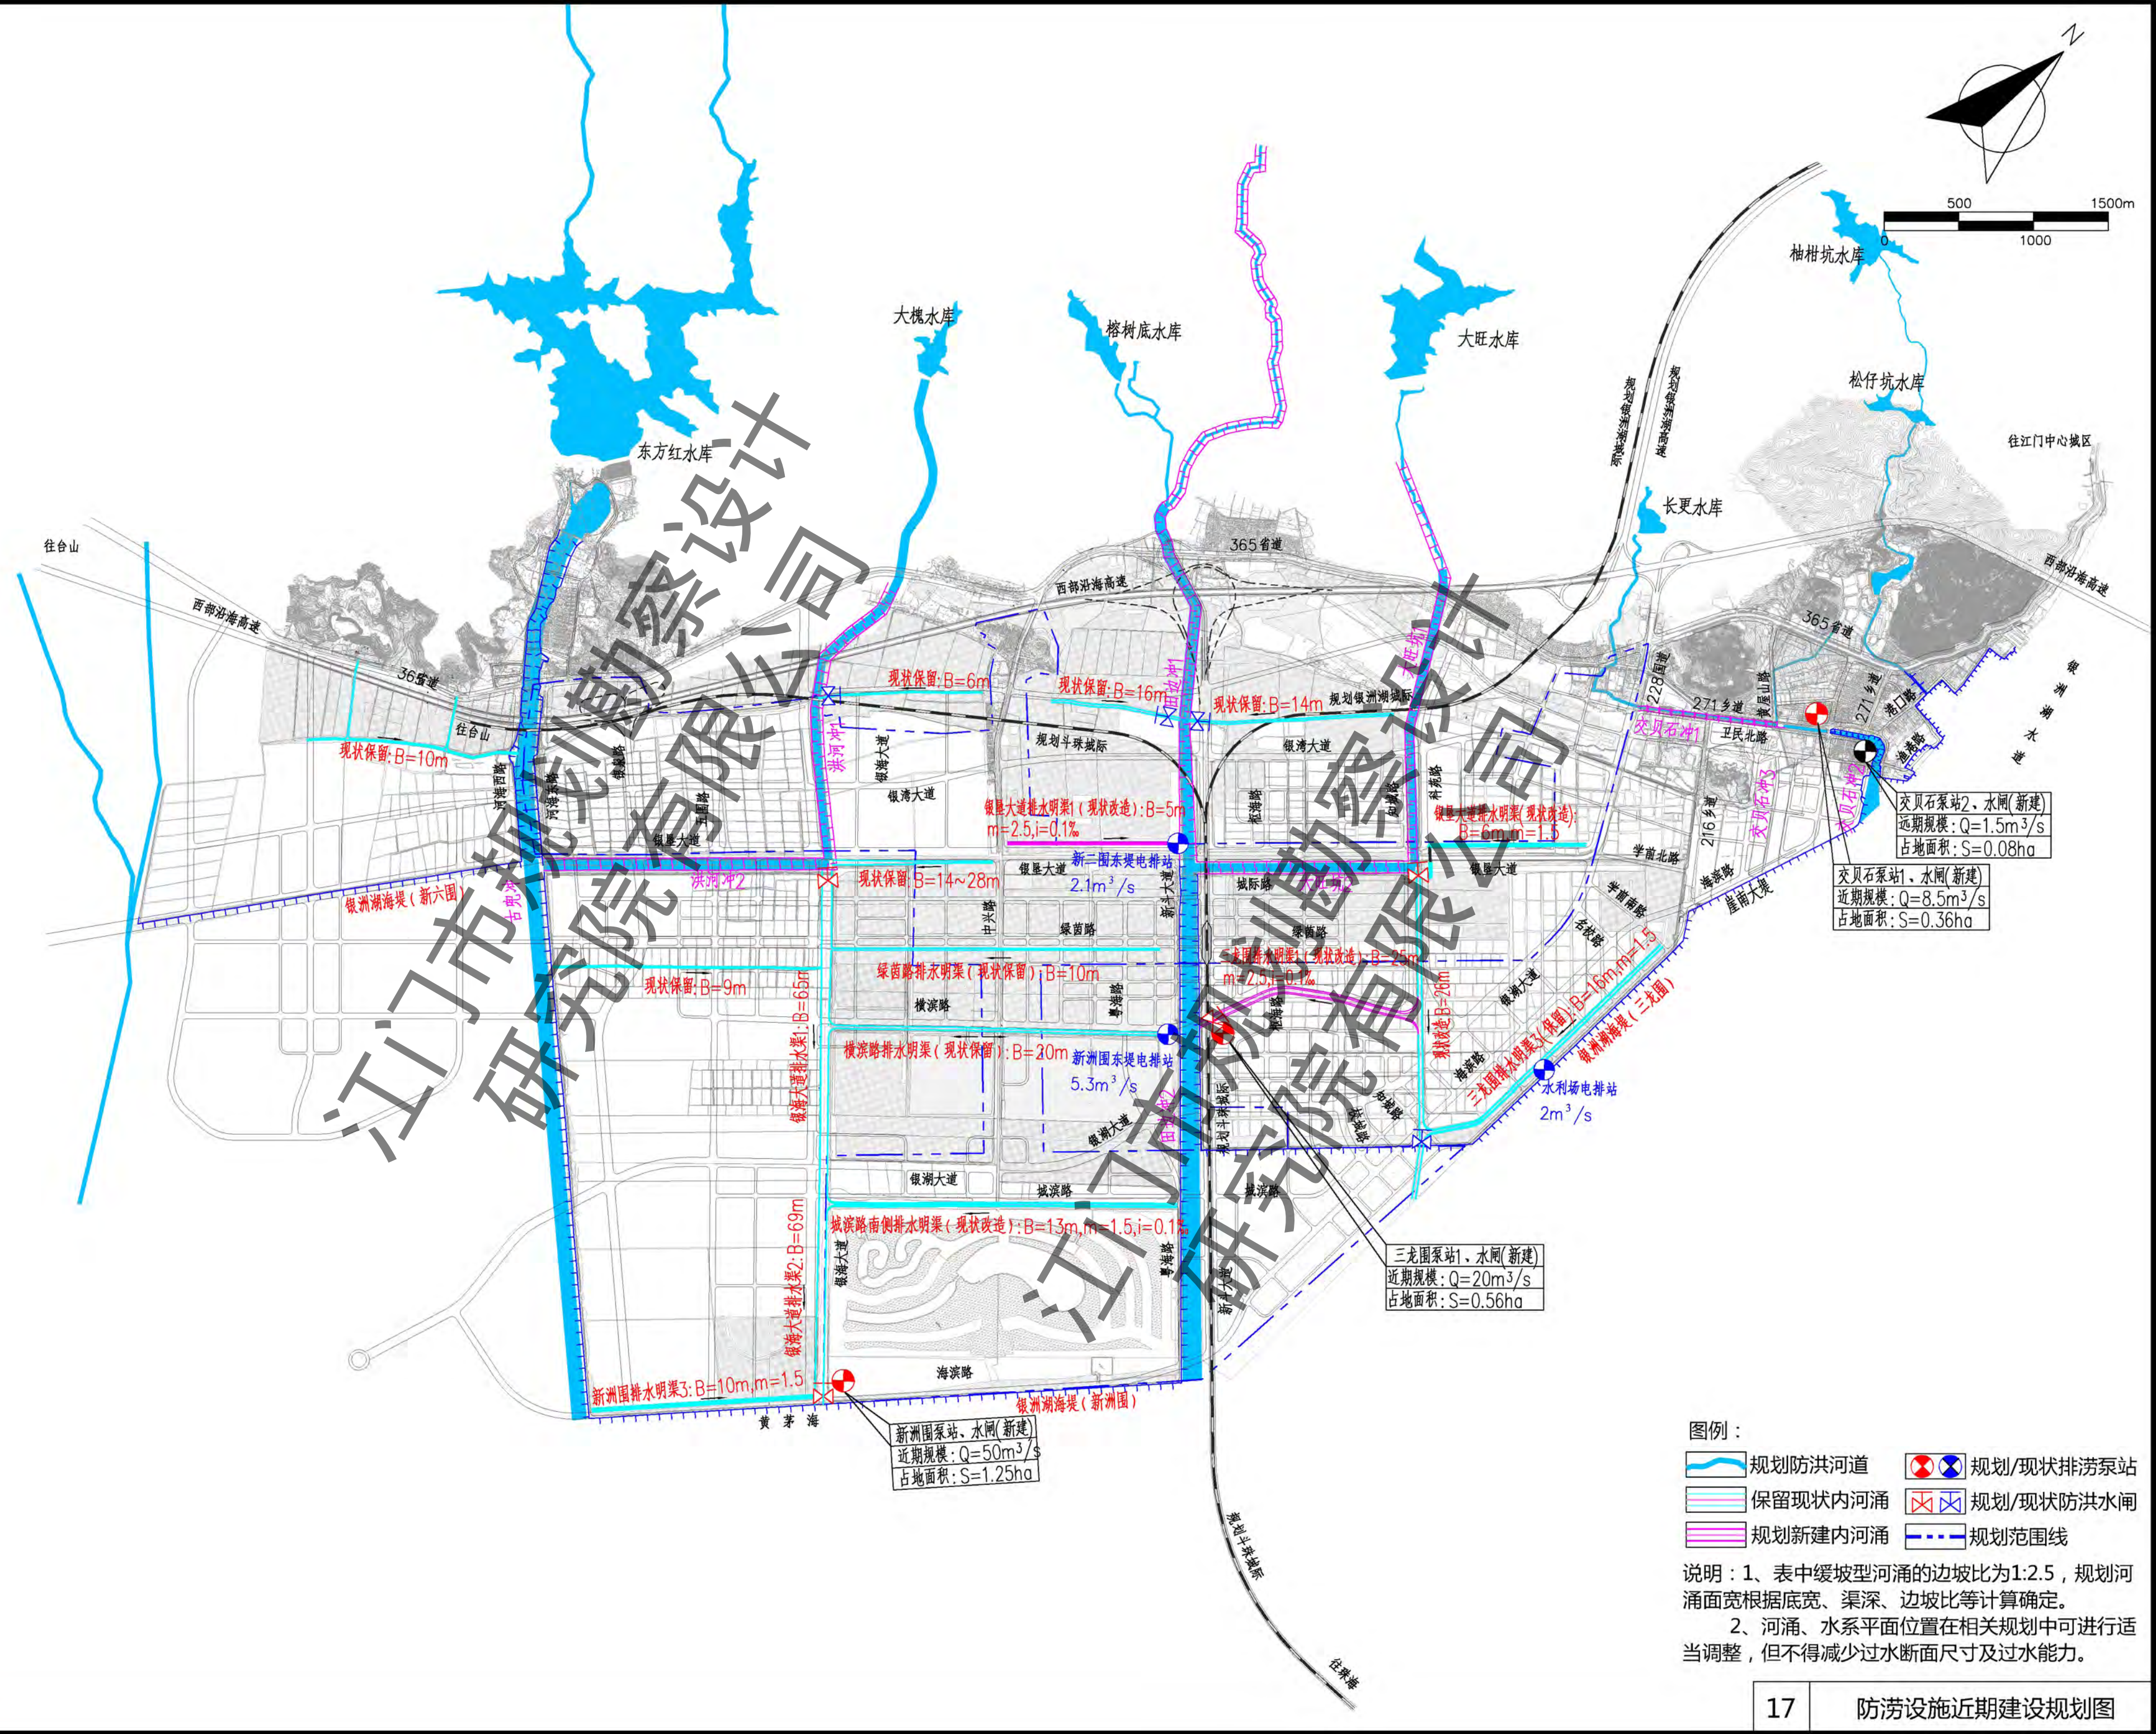

江门市银湖湾滨海地区竖向、排水专项规划

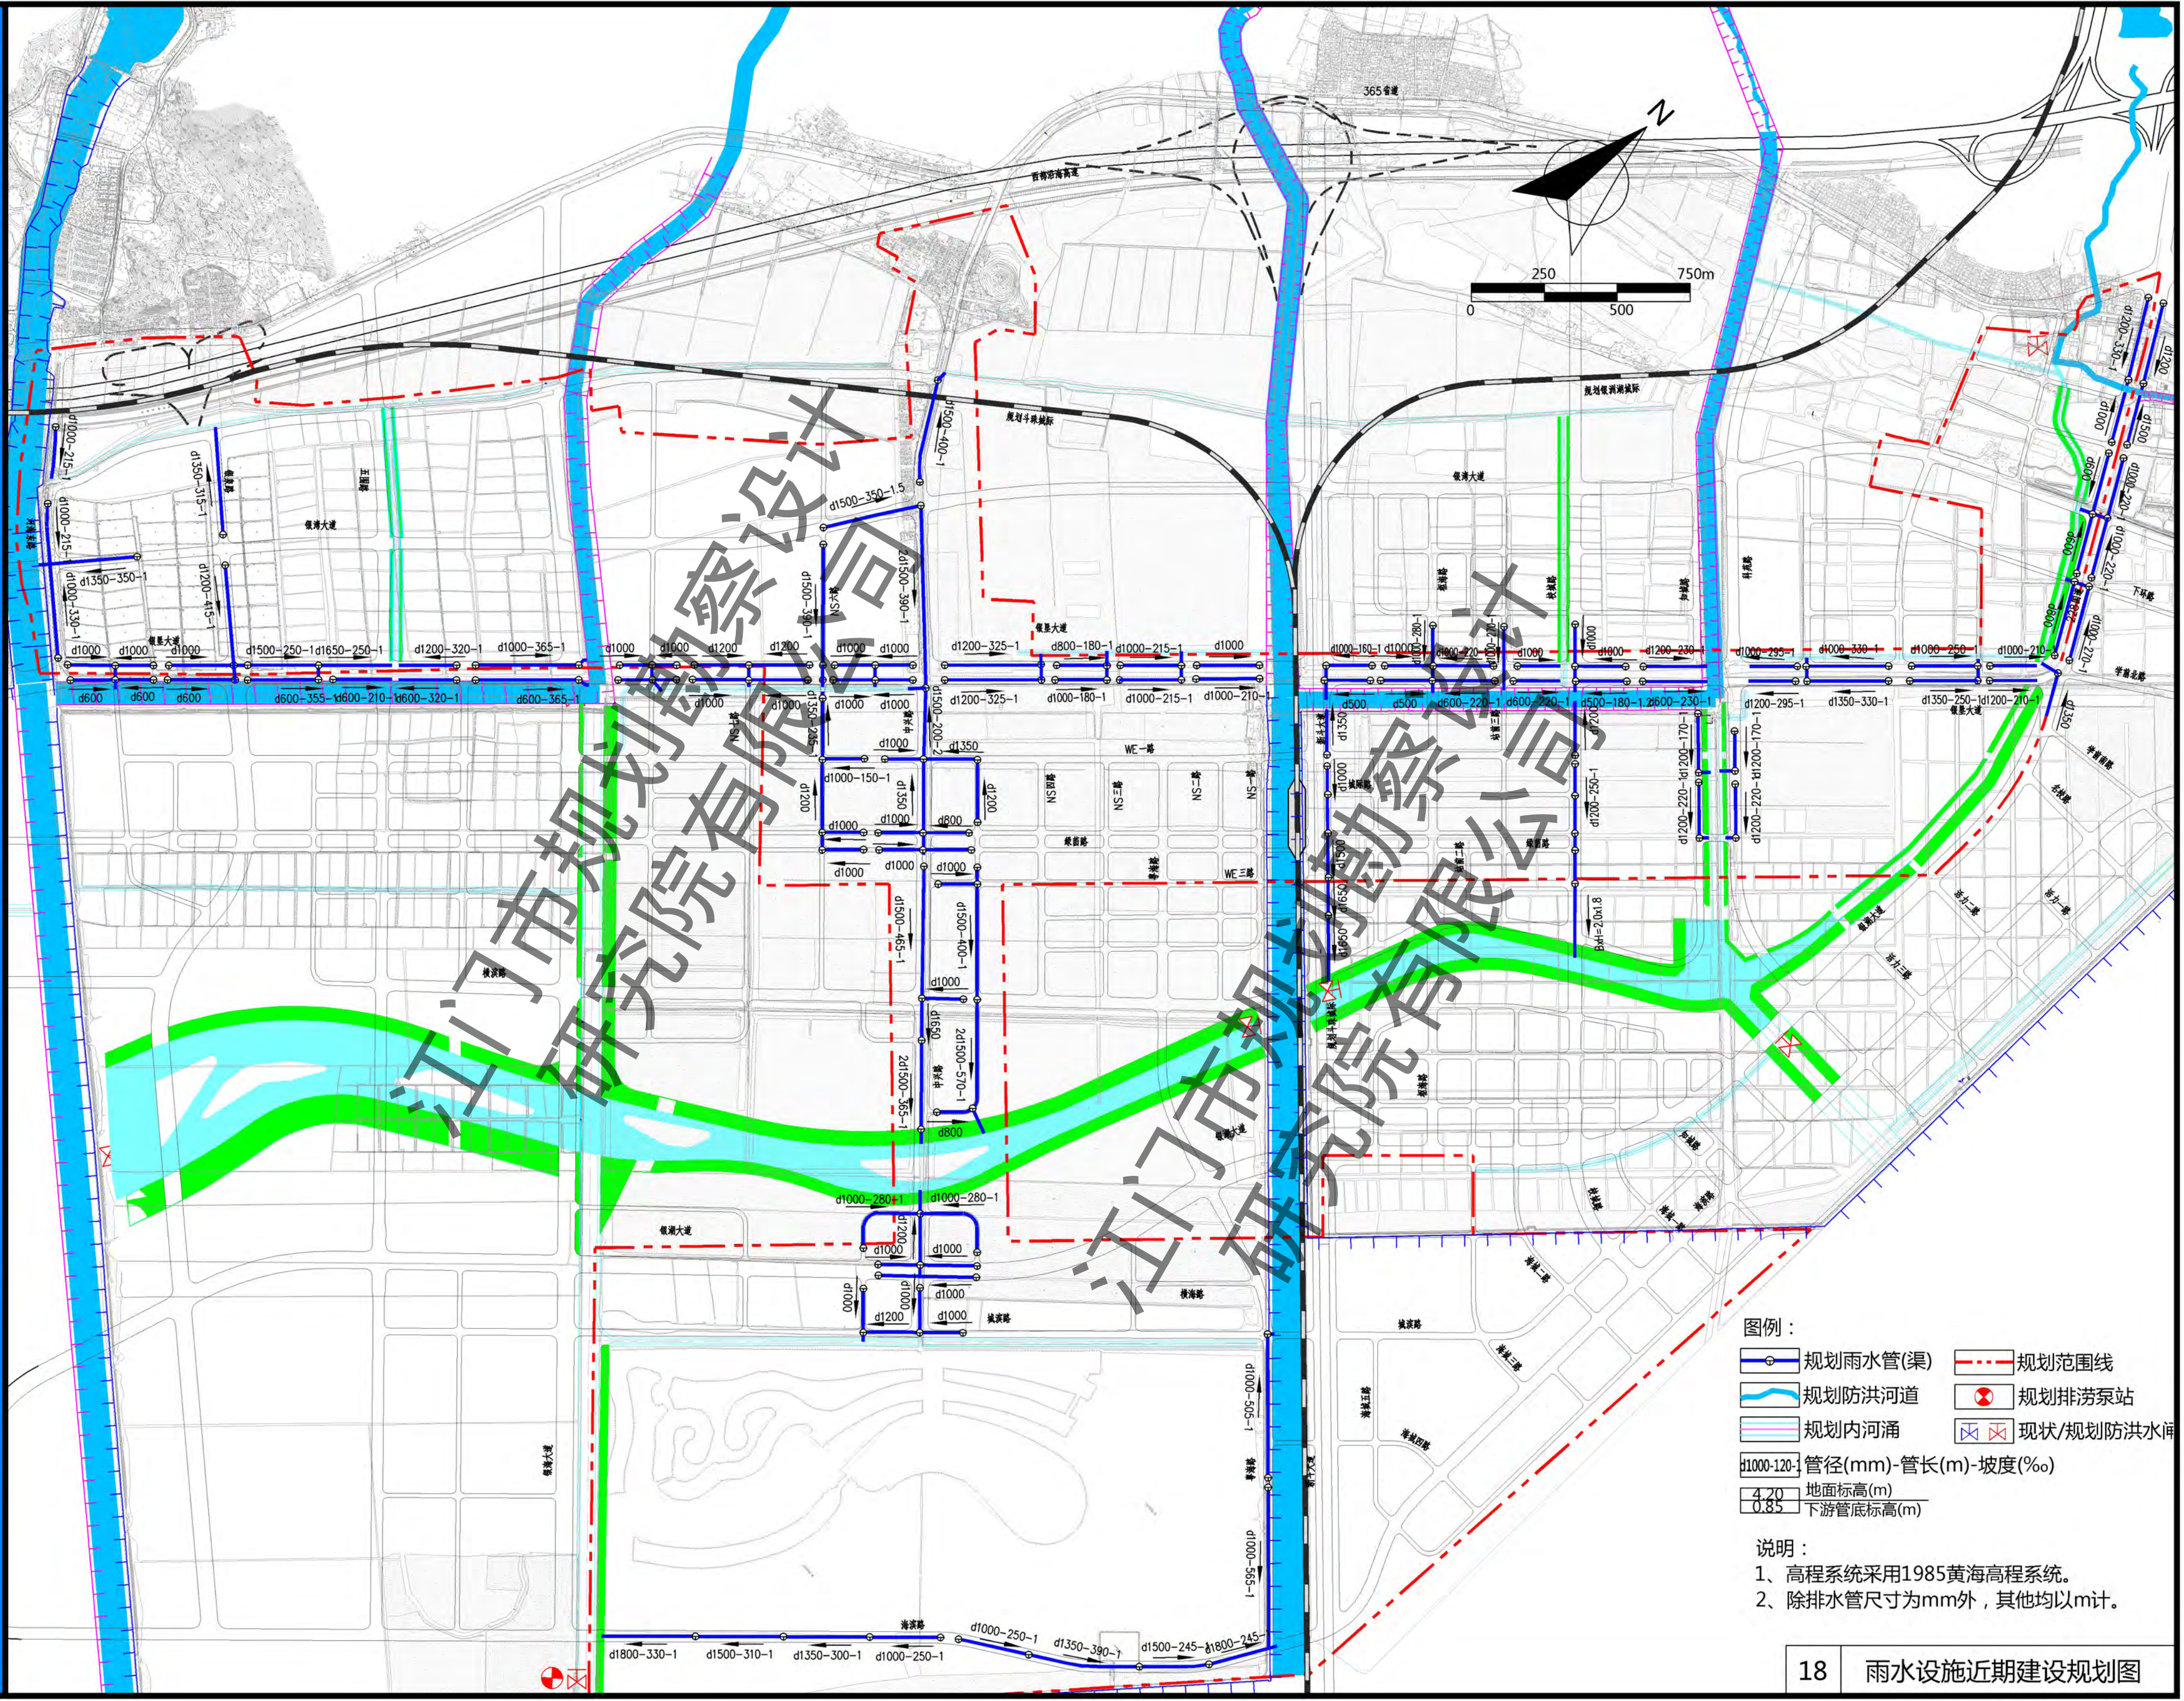

江门市银湖湾滨海地区竖向、排水专项规划

